道　路　台　帳　平　面　図

鳥　取　県

調製年月	平成18年　3月	図面縮尺	1:1,000	路線コード	22 － 189	道路種別	一般県道	路線名	高路古海線	区間	6－2 ～ 7－2	図面番号	18-6

修正前

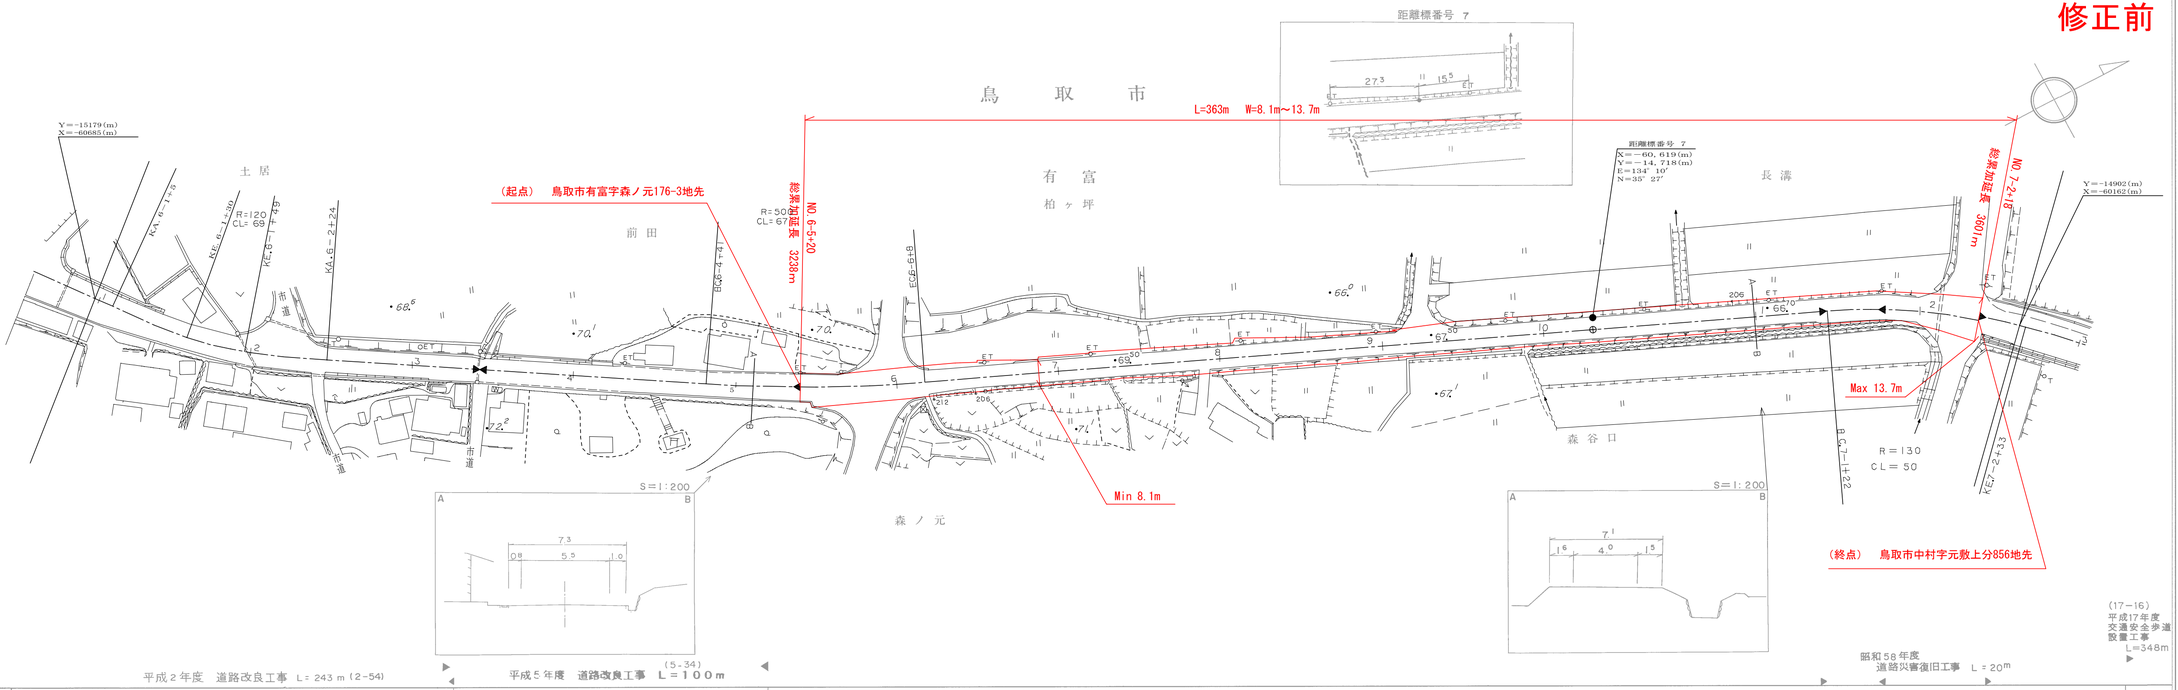

平成２年度　道路改良工事　L＝243ｍ(2-54)

(5-34)
平成５年度　道路改良工事　L＝100ｍ

昭和58年度
道路災害復旧工事　L＝20ｍ

(17－16)
平成17年度
交通安全歩道
設置工事
L=348m

車道幅員	W＝5.5	6－3 ＋23		6－5 20	W＝4.0	7－2 ＋18	W＝5.5
路面種類	A		6－4 ＋6	B	6－5 ＋1	A	
縦断勾配	7.2	1.6% 7.4	0.2% 7.3	0.2% 7.4	1.4% 7.0	1.9% 6.8	1.6% 6.8
距離程	6－1 ＋30	6－2 ＋30	6－3 ＋30	6－4 ＋43	6－6 ＋43	6－8 ＋43	7－2 ＋26

株式会社開発コンサルタント

「この地図は、建設省国土地理院長の承認を得て、同院所管の測量成果及び測量成果を使用して調製したものである。　（承認番号）昭55．中公第　77 号」