


# 道 路 台 帳 平 面 図




鳥 取 県

調整年月	平成 25 年 3 月	図面縮尺	1:1,000	路線コード	21-034	道路種別	主要地方道	路線名	倉吉赤碕中山線	区間	21-2~22-6	図面番号	66-19
------	-------------	------	---------	-------	--------	------	-------	-----	---------	----	-----------	------	-------

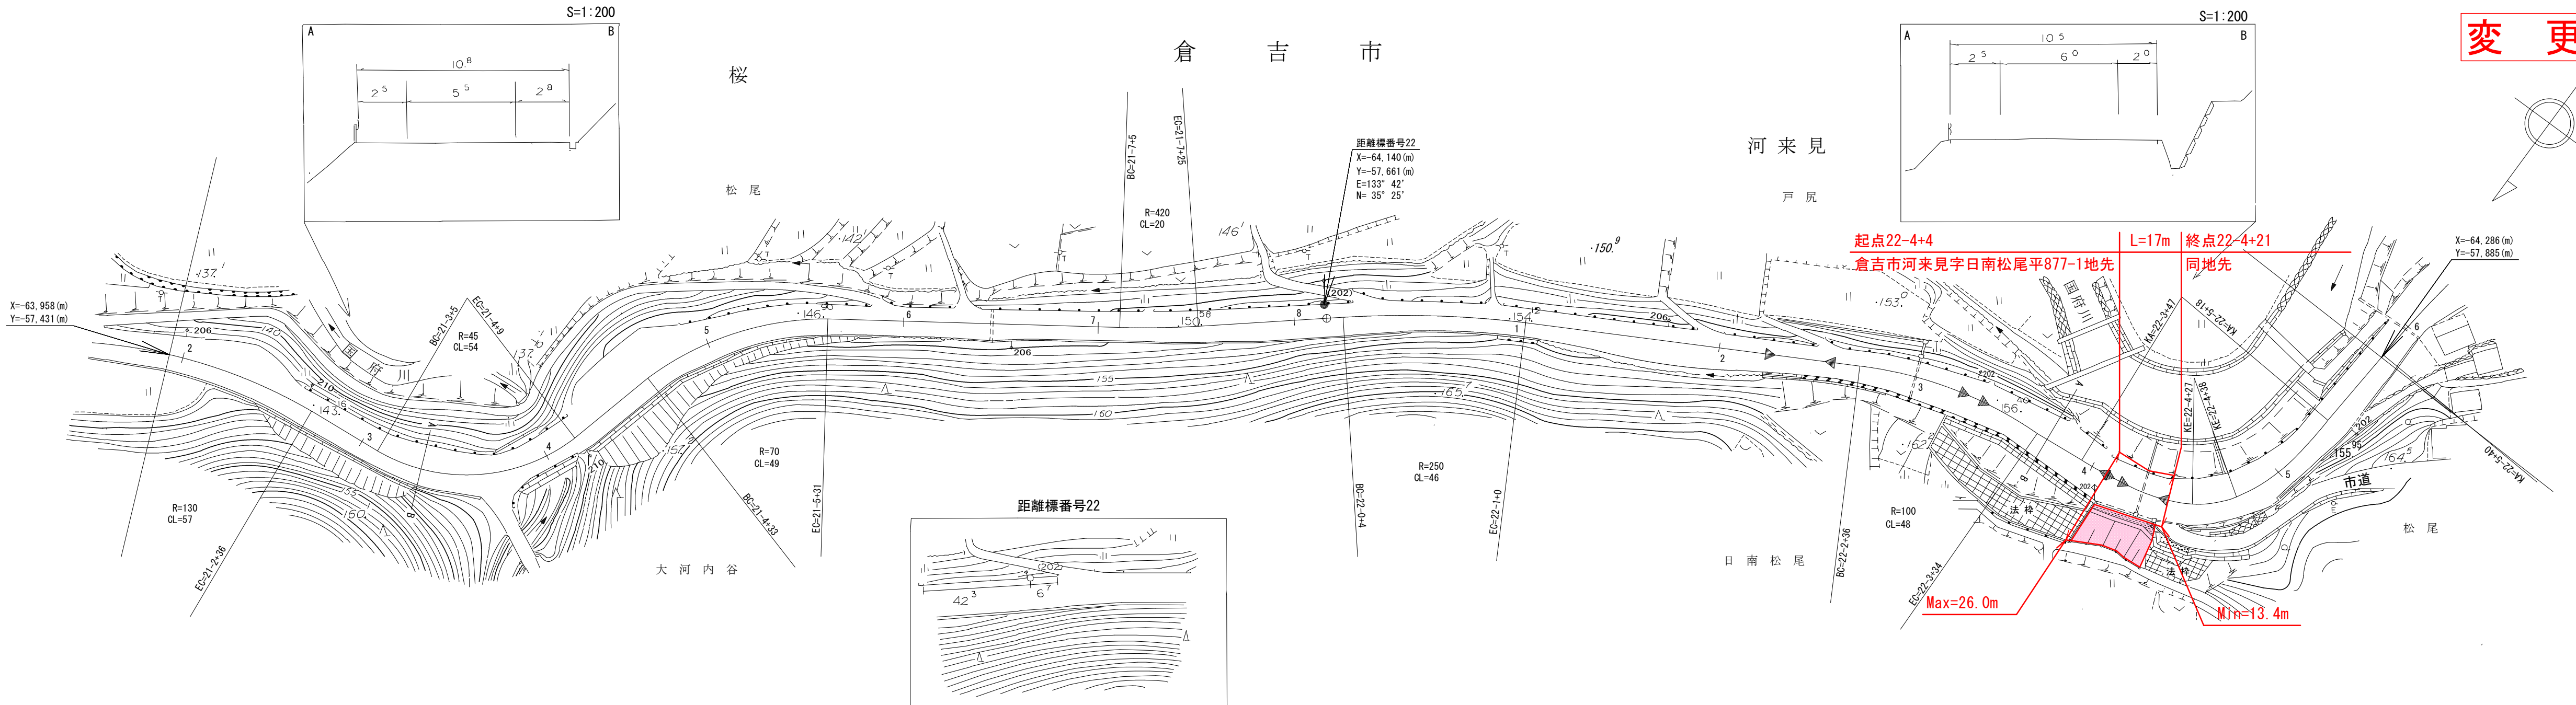

変更後

起点22-4+4  
倉吉市河来見字日南松尾平877-1地先  
L=17m  
終点22-4+21  
同地先

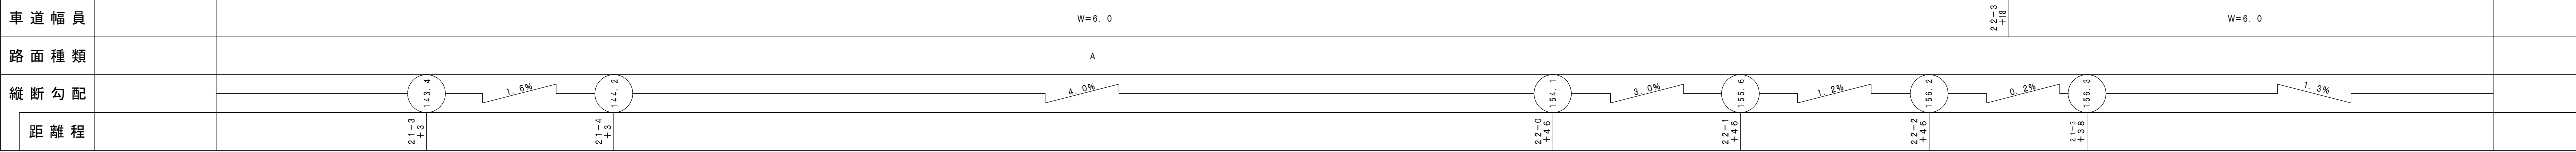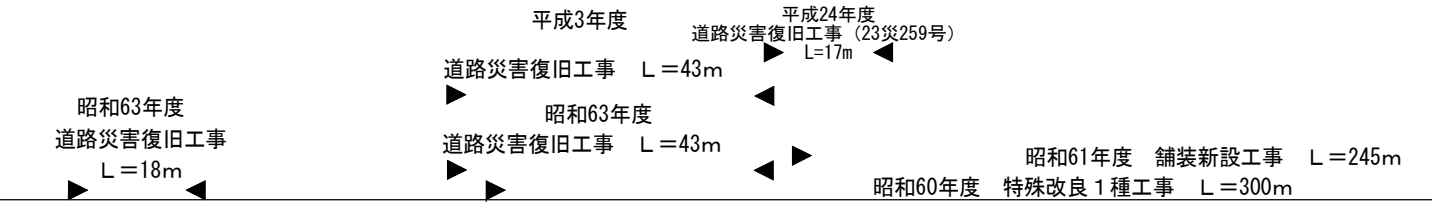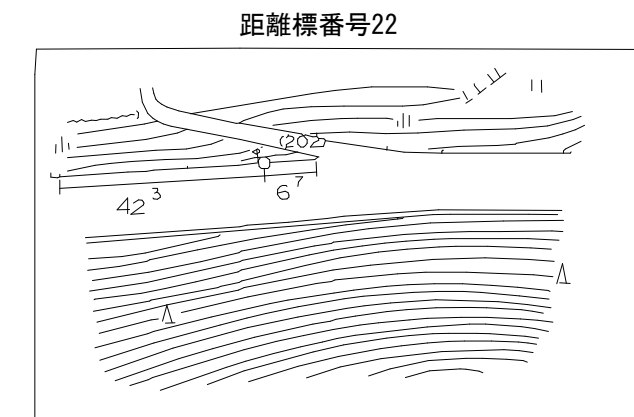

アサヒコンサルタント株式会社