番号
⑨
路線コード
21-045
路線種別
主要地方道
路線名
倉吉江府溝口線
図面番号
90-63

道　路　台　帳　平　面　図　　鳥　取　県

調整年月	平成 23 年 3 月	図面縮尺	1:1,000	路線コード	21－045	道路種別	主要地方道	路線名	倉吉江府溝口線	区間	68－5～69－6	図面番号	90－63

修正前

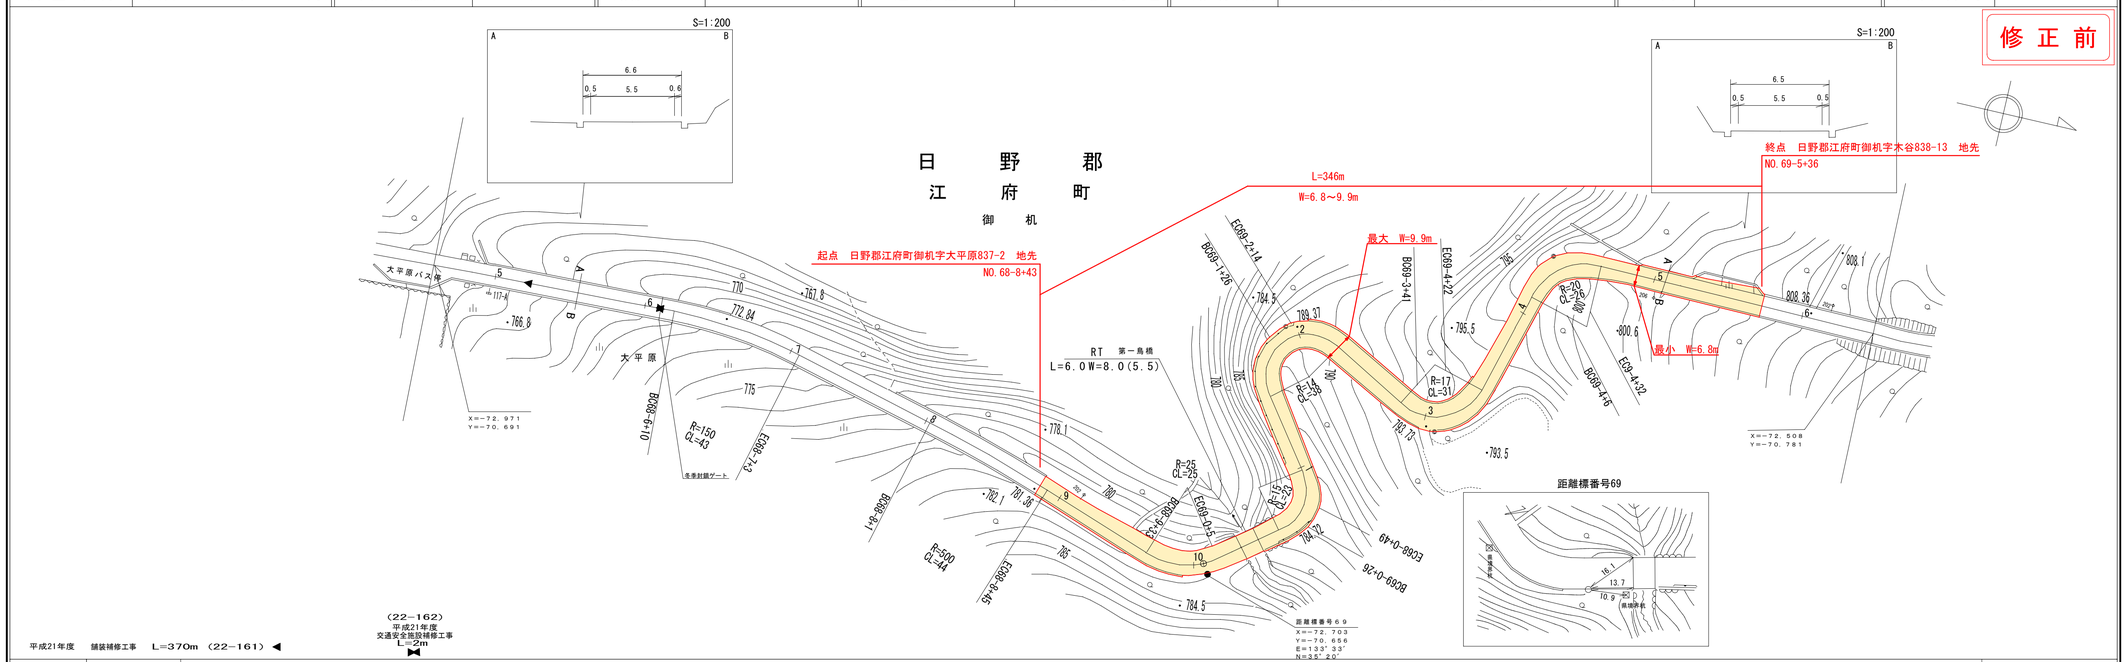

車道幅員	W=5.5
路面種類	A
縦断勾配	8.3% 3.0% 2.0% 8.5% 9.8%
距離程	68－8 +43 / 69－0 +31 / 69－1 +31 / 69－3 +31

シンワ技研コンサルタント㈱
株式会社 アイテック

道　路　台　帳　平　面　図　　鳥　取　県

調整年月	平成 25 年 3 月	図面縮尺	1:1,000	路線コード	21－045	道路種別	主要地方道	路線名	倉吉江府溝口線	区間	68－5～69－6	図面番号	90－63

修正後

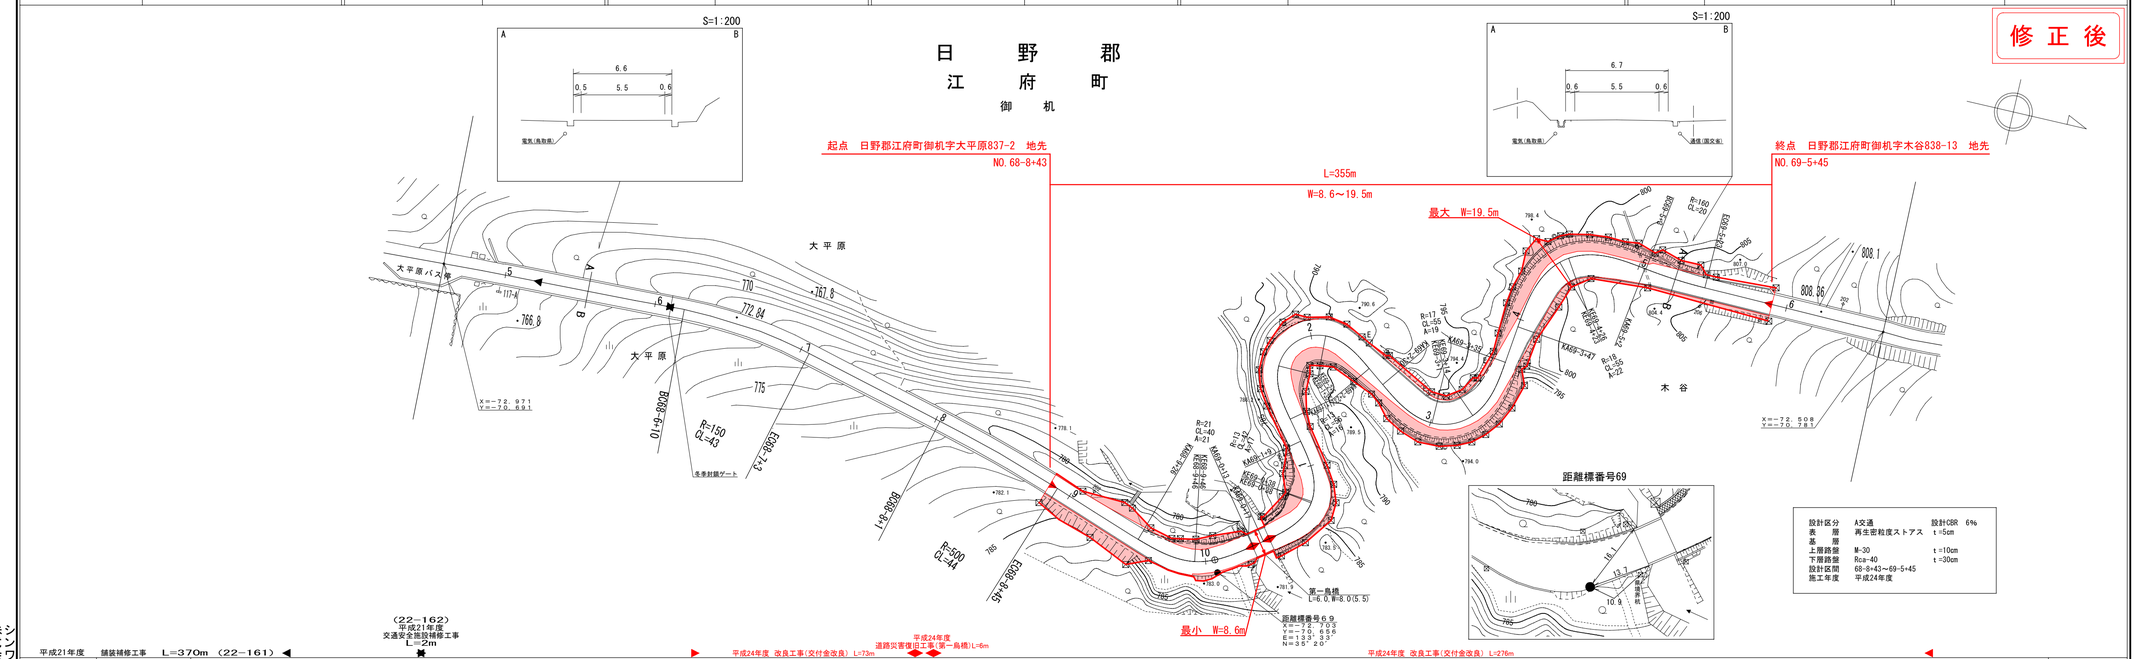

設計区分	A交通	設計CBR 6%
表層	再生密粒度ストアス	t=5cm
基層		
上層路盤	M-30	t=10cm
下層路盤	Rc-40	t=30cm
設計区間	68-8+43～69-5+45	
施工年度	平成24年度	

車道幅員	W=5.5
路面種類	A
縦断勾配	8.3% 4.6% 3.5% 2.0% 3.0% 2.5% 9.6% 7.1%
距離程	68－8 +43 / 68－9 +26 / 69－0 +88 / 69－1 +94 / 69－2 +03 / 69－2 +95 / 69－3 +22

シンワ技研コンサルタント㈱
株式会社 アイテック
株式会社アートスペース