
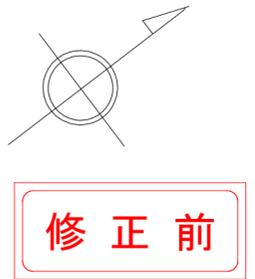


道 路 台 帳 平 面 図

鳥 取 県

調整年月	平成 24 年 3 月	図面縮尺	1 : 1,000	路線コード	22-283	道路種別	一般県道	路線名	大谷曹源寺線	区間	9-1~10-5	図面番号	13-9
------	-------------	------	-----------	-------	--------	------	------	-----	--------	----	----------	------	------

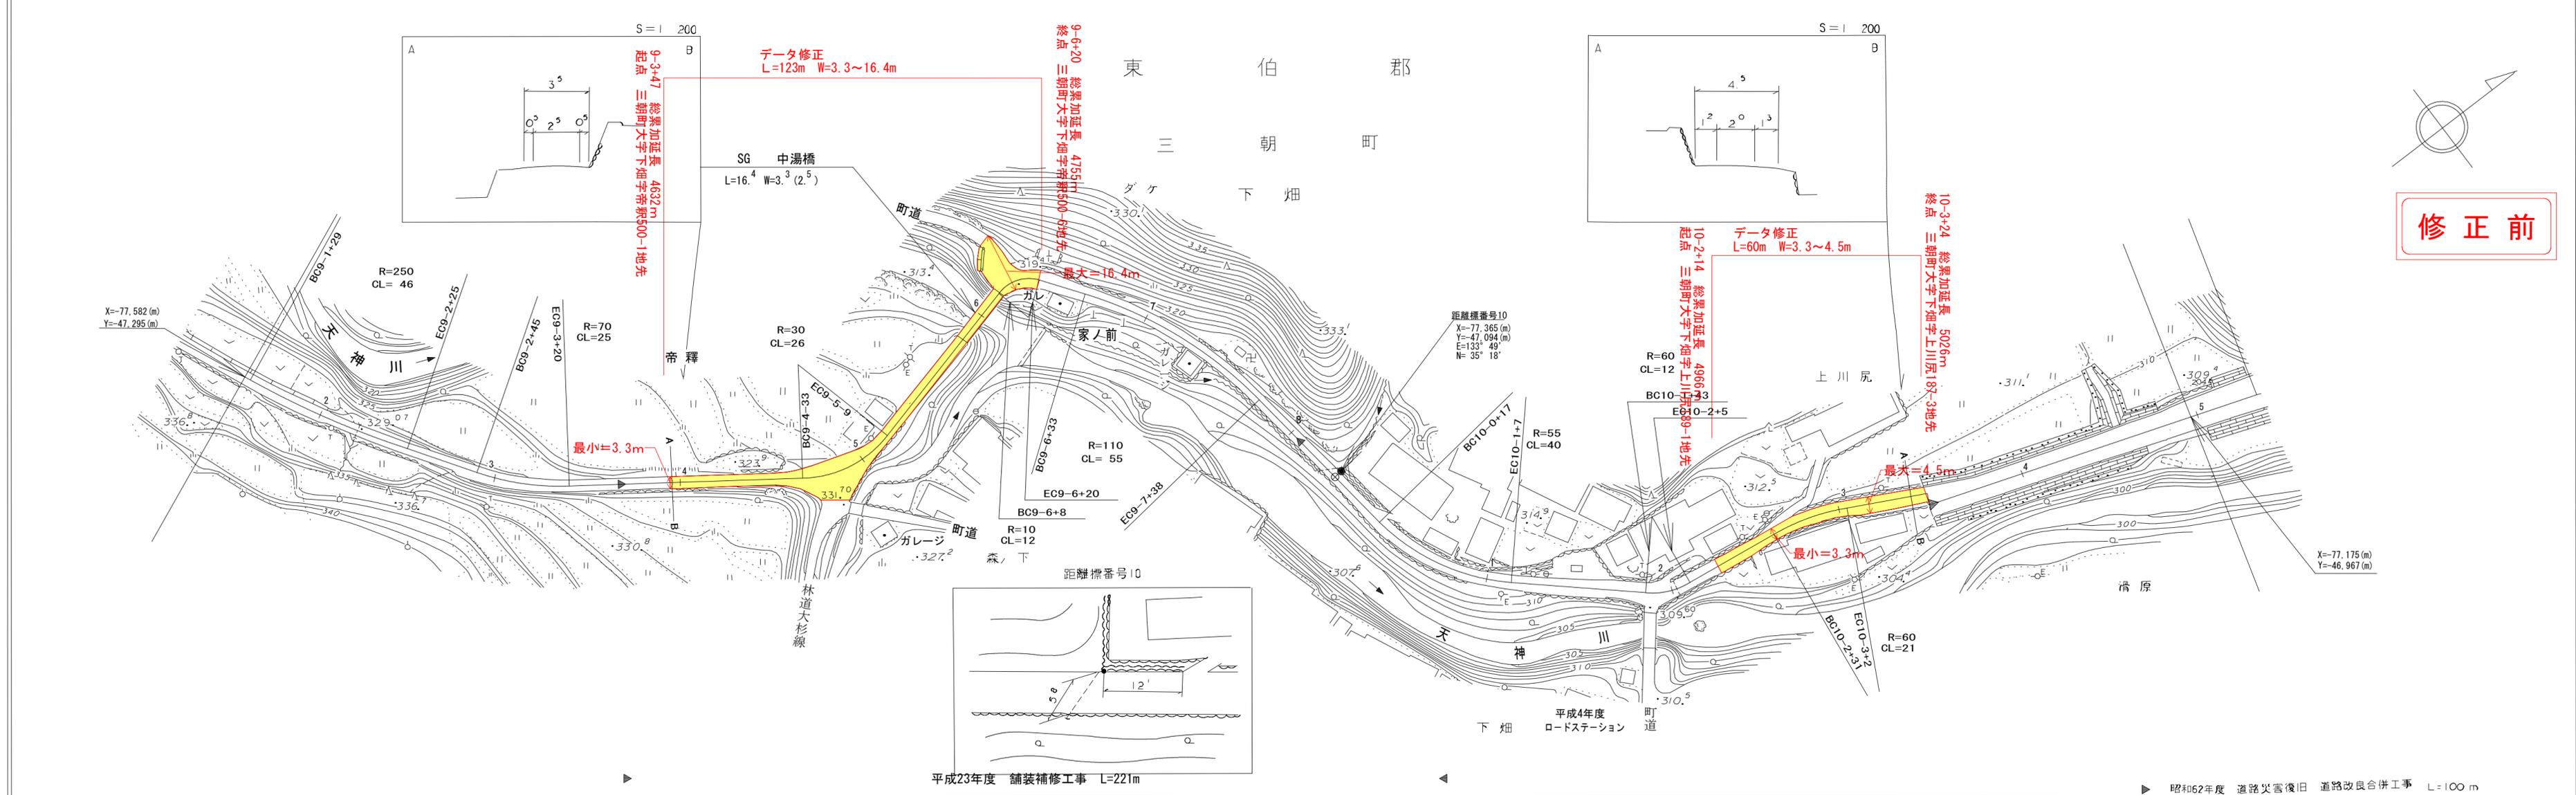

車道幅員	W = 2.5												10-0+9	W = 3.0												10-2+31	W = 2.0												10-3+24	W = 5.5	
路面種類	B												A	B												A	
縦断勾配	3.7%												3.0%	6.2%												3.2%	5.0%												3.2%	8.2%												3.0%	1.0%												3.0%	5.0%												3.0%	1.0%												3.0%	2.3%												3.0%
距離程	9-2+6												9-3+6	9-4+6												9-5+6	9-6+6												9-7+6	10-0+1												10-1+1	10-2+1												10-3+1	10-4+1																																						

株式会社ジーアイシー

「この地図は、建設省国土地理院長の承認を得て、同院所管の測量表及び測量成果を使用して調整したものである。(承認番号)昭55.中公第 44号」