


道 路 台 帳 平 面 図

鳥 取 県

調整年月	平成 25 年 3 月	図面縮尺	1 : 1000	路線コード	22 - 153	道路種別	一般県道	路線名	才代船岡線	区間	0-0 ~ 1-0	図面番号	6-1
------	-------------	------	----------	-------	----------	------	------	-----	-------	----	-----------	------	-----

変更後

設計区分	L交通	設計CBR	3%以上
表層	再生密粒度ストアス	t	5cm
基層			
上層路盤	M-40	t	15cm
下層路盤	RC-40	t	20cm
設計区間	0-8+26 - 1-0+39		
施工年度	平成24年度		

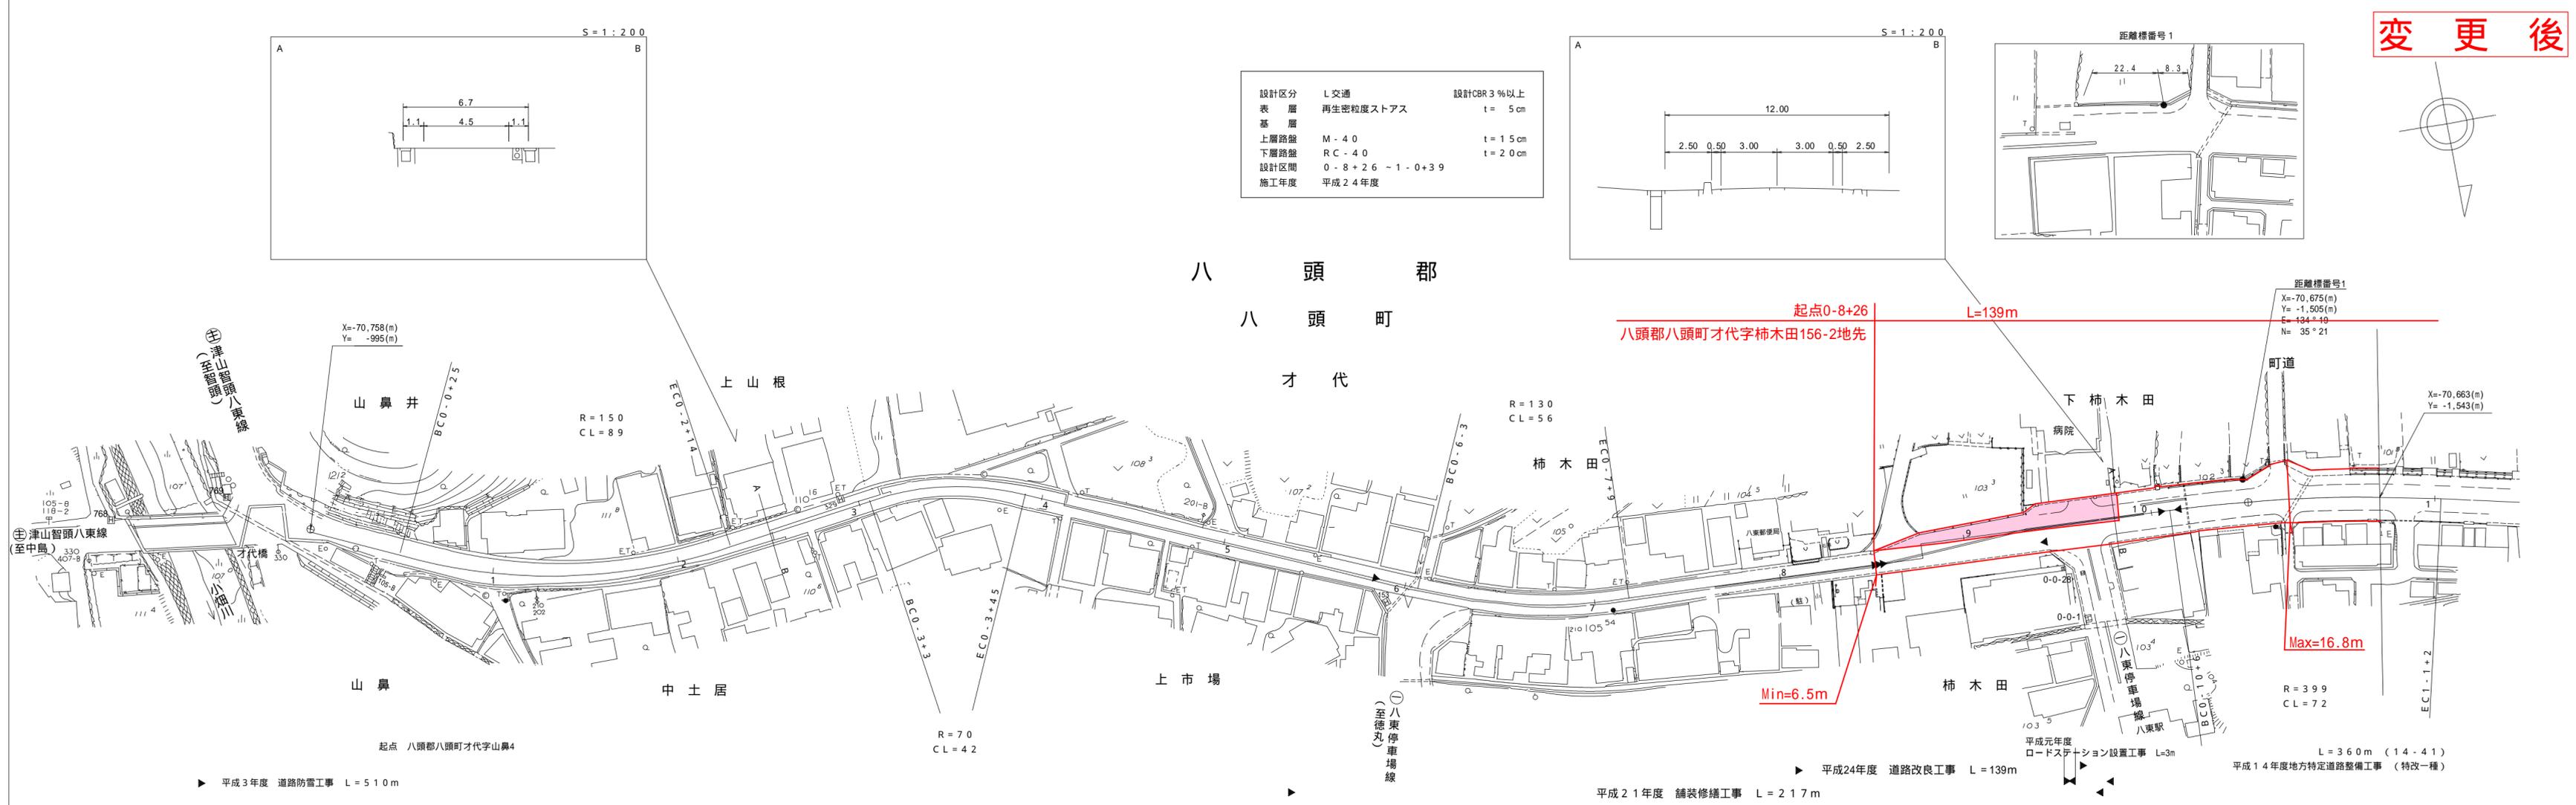

アサヒコンサルタント株式会社

車道幅員	W = 4.0	0.2	0.2	W = 4.5	W = 6.0			
路面種別	B							
縦断勾配	3.0%	2.3%	3.0%	1.8%	1.0%	1.8%	1.9%	1.6%
距離程	0+0	0+10	0+4	0+5	0+7	0+8	0+9	0+10

この地図は、建設省国土院院長の承認を得て、同院所管の測量標及び測量成果を使用して調整したものである。(承認番号)昭55. 中公第44号