

道 路 台 帳 平 面 図

鳥 取 県


調整年月	平成 25 年 3 月	図面縮尺	1 : 1000	路線コード	21 - 6	道路種別	主要地方道	路線名	津山智頭八東線	区間	44 - 5 ~ 45 - 2	図面番号	BP - 6
------	-------------	------	----------	-------	--------	------	-------	-----	---------	----	-----------------	------	--------

八 頭 郡




智 頭 町

八 河 谷

設計区分	A交通	設計CBR12%
表層	ゴム入密粒度アスコン	t = 5 cm
基層		
上層路盤	M - 30	t = 10 cm
下層路盤	RC - 40	t = 20 cm
設計区間	44 - 5 + 2 ~ 45 - 2 + 3	
施工年度	平成 24 年度	

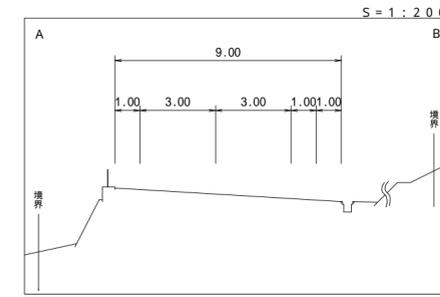

起点 44-5+2
八頭郡智頭町大字八河谷字トソ平548-2地先

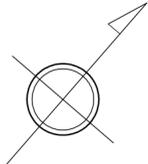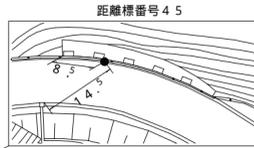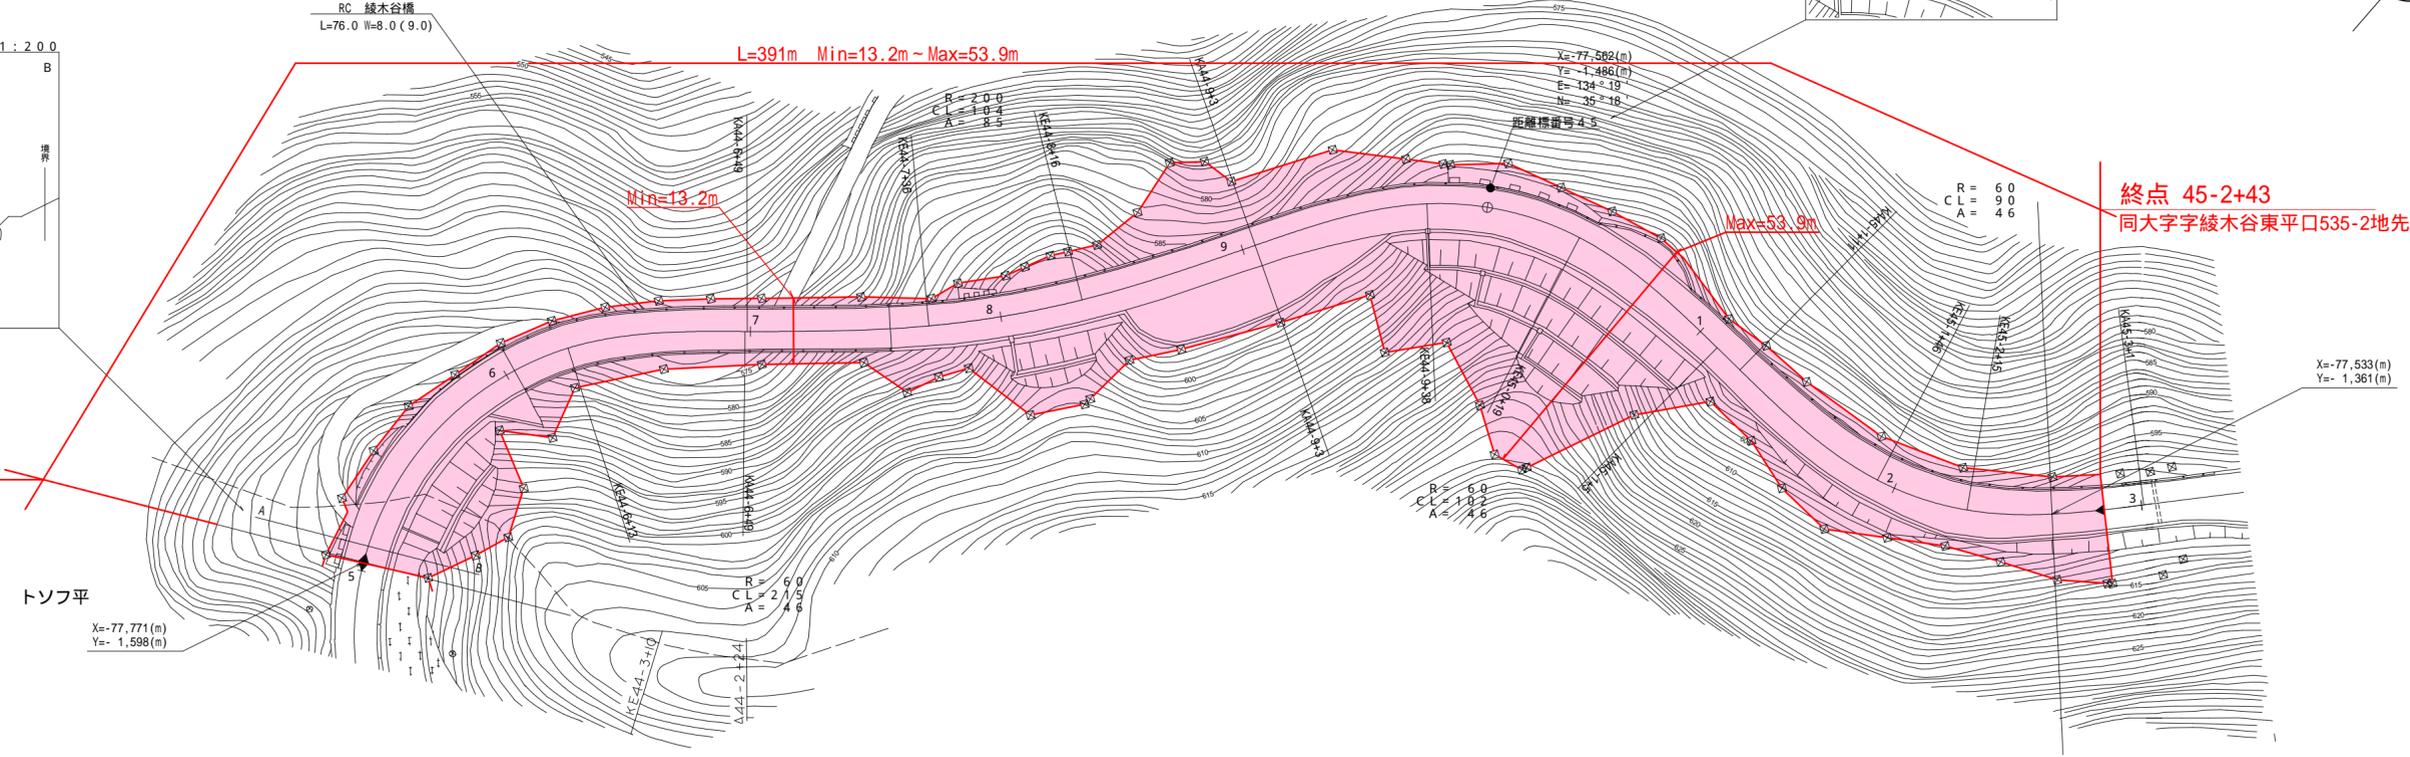

アサヒコンサルタント 株式会社

車道幅員		平成 24 年度 緊急地方道路整備工事 L = 391 m			
路面種別		W = 6.0			
縦断勾配		A			
距離程	44-5+2	4.89%	45-1+2	45-2+3	