


道 路 台 帳 平 面 図

鳥 取 県

調 整 年 月 平成 25 年 9 月 図 面 縮 尺 1:1,000 路線コード 21-001 道路種別 主要地方道 路線名 溝 口 伯 太 線 区 間 23-0~24-2 図 面 番 号 33-23

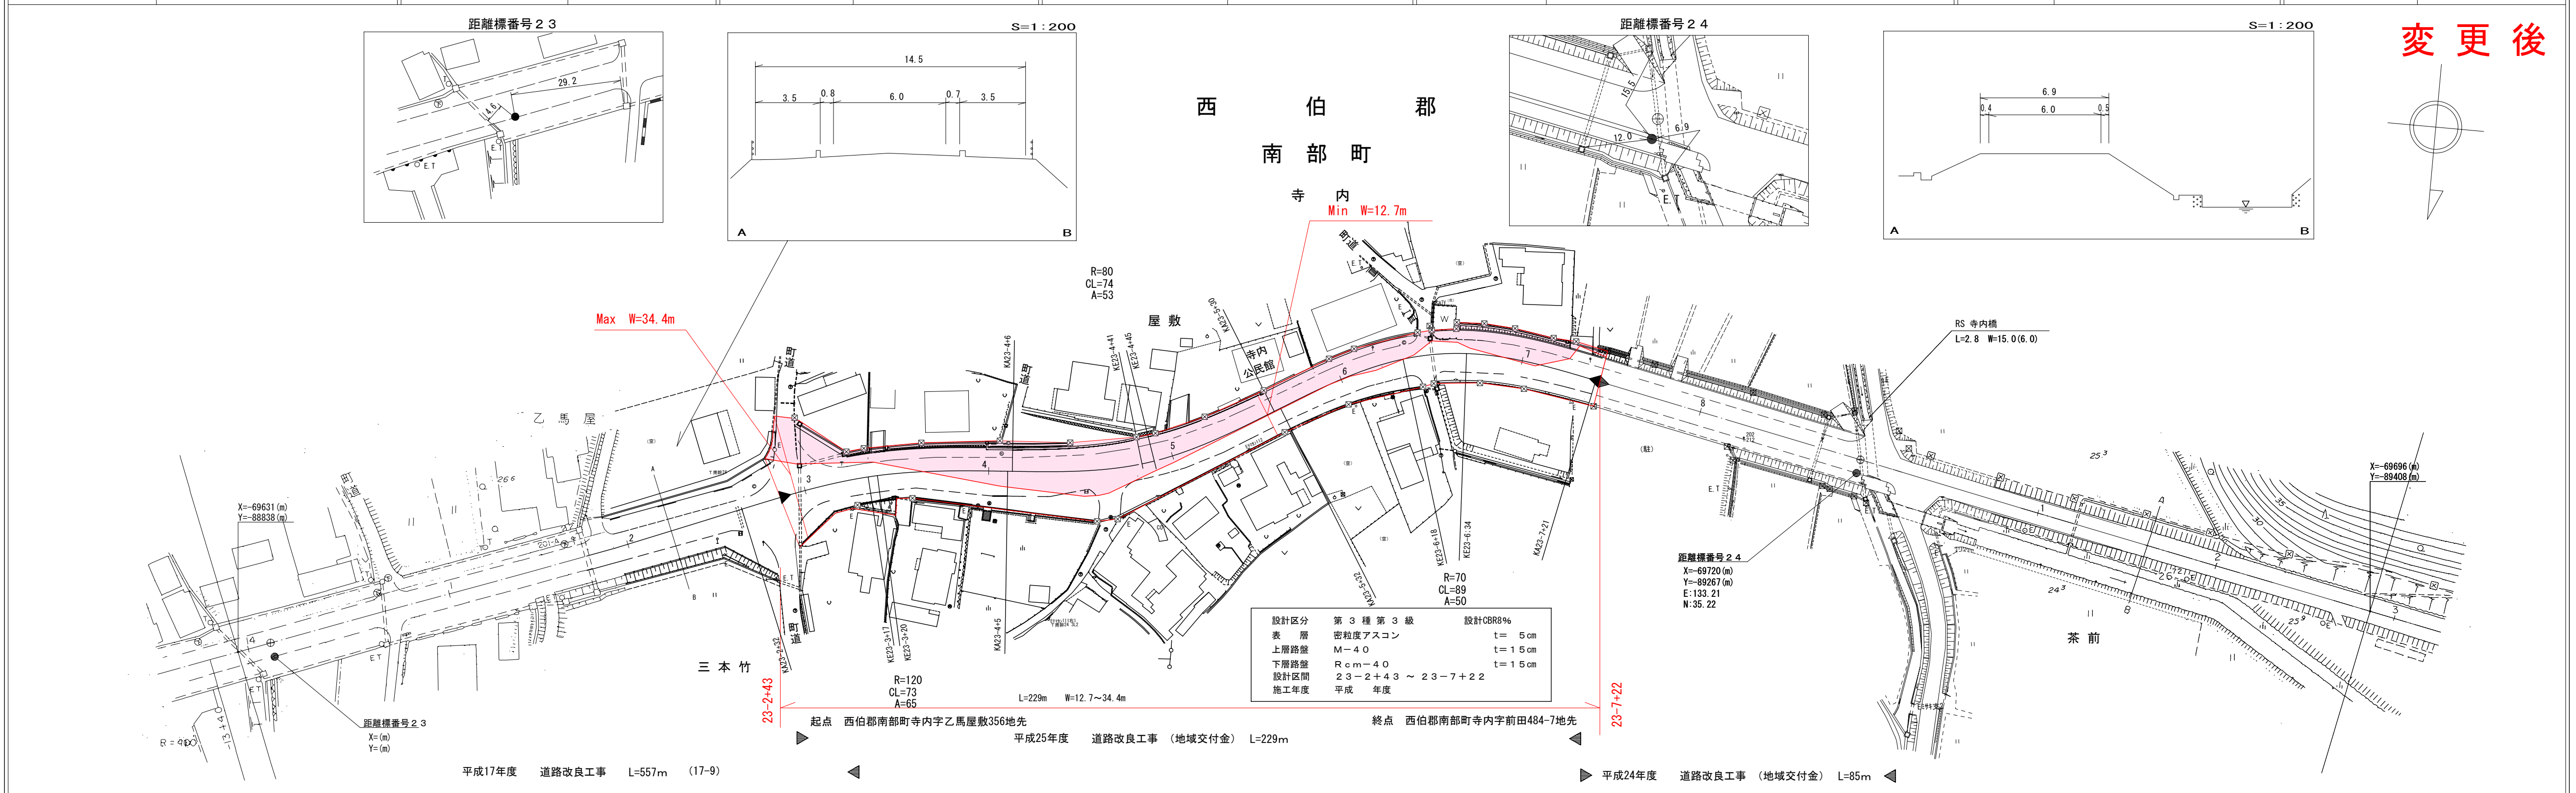


変更後

設計区分	第3種第3級	設計CBR8%
表層	密粒度アスコン	t=5cm
上層路盤	M-40	t=15cm
下層路盤	Rcm-40	t=15cm
設計区間	23-2+43 ~ 23-7+22	
施工年度	平成 年度	

起点 西伯郡南部町寺内字乙馬屋敷356地先 終点 西伯郡南部町寺内字前田484-7地先
 平成25年度 道路改良工事 (地域交付金) L=229m

平成17年度 道路改良工事 L=557m (17-9)

平成24年度 道路改良工事 (地域交付金) L=85m

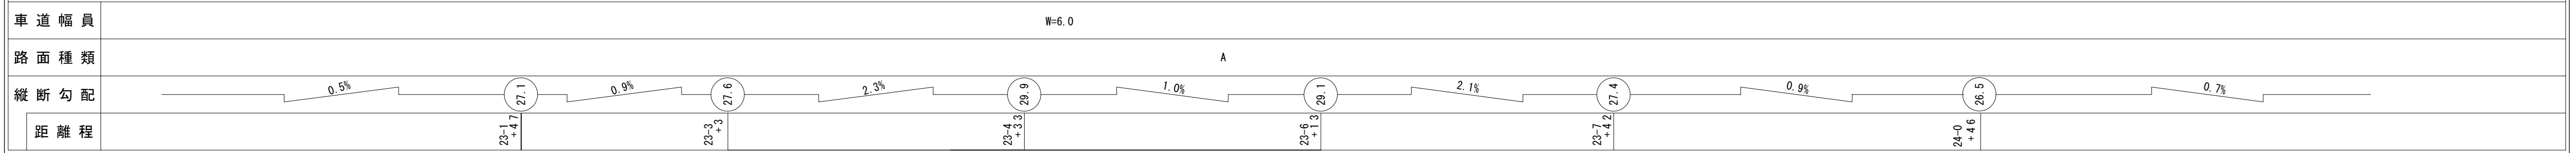

株式会社
ミツト