


# 道 路 台 帳 平 面 図

鳥 取 県

|      |             |      |         |       |          |      |      |     |       |    |           |      |     |
|------|-------------|------|---------|-------|----------|------|------|-----|-------|----|-----------|------|-----|
| 調製年月 | 平成 19 年 3 月 | 図面縮尺 | 1:1,000 | 路線コード | 22 - 226 | 道路種別 | 一般県道 | 路線名 | 国安桂木線 | 区間 | 1-1 ~ 2-3 | 図面番号 | 6-2 |
|------|-------------|------|---------|-------|----------|------|------|-----|-------|----|-----------|------|-----|

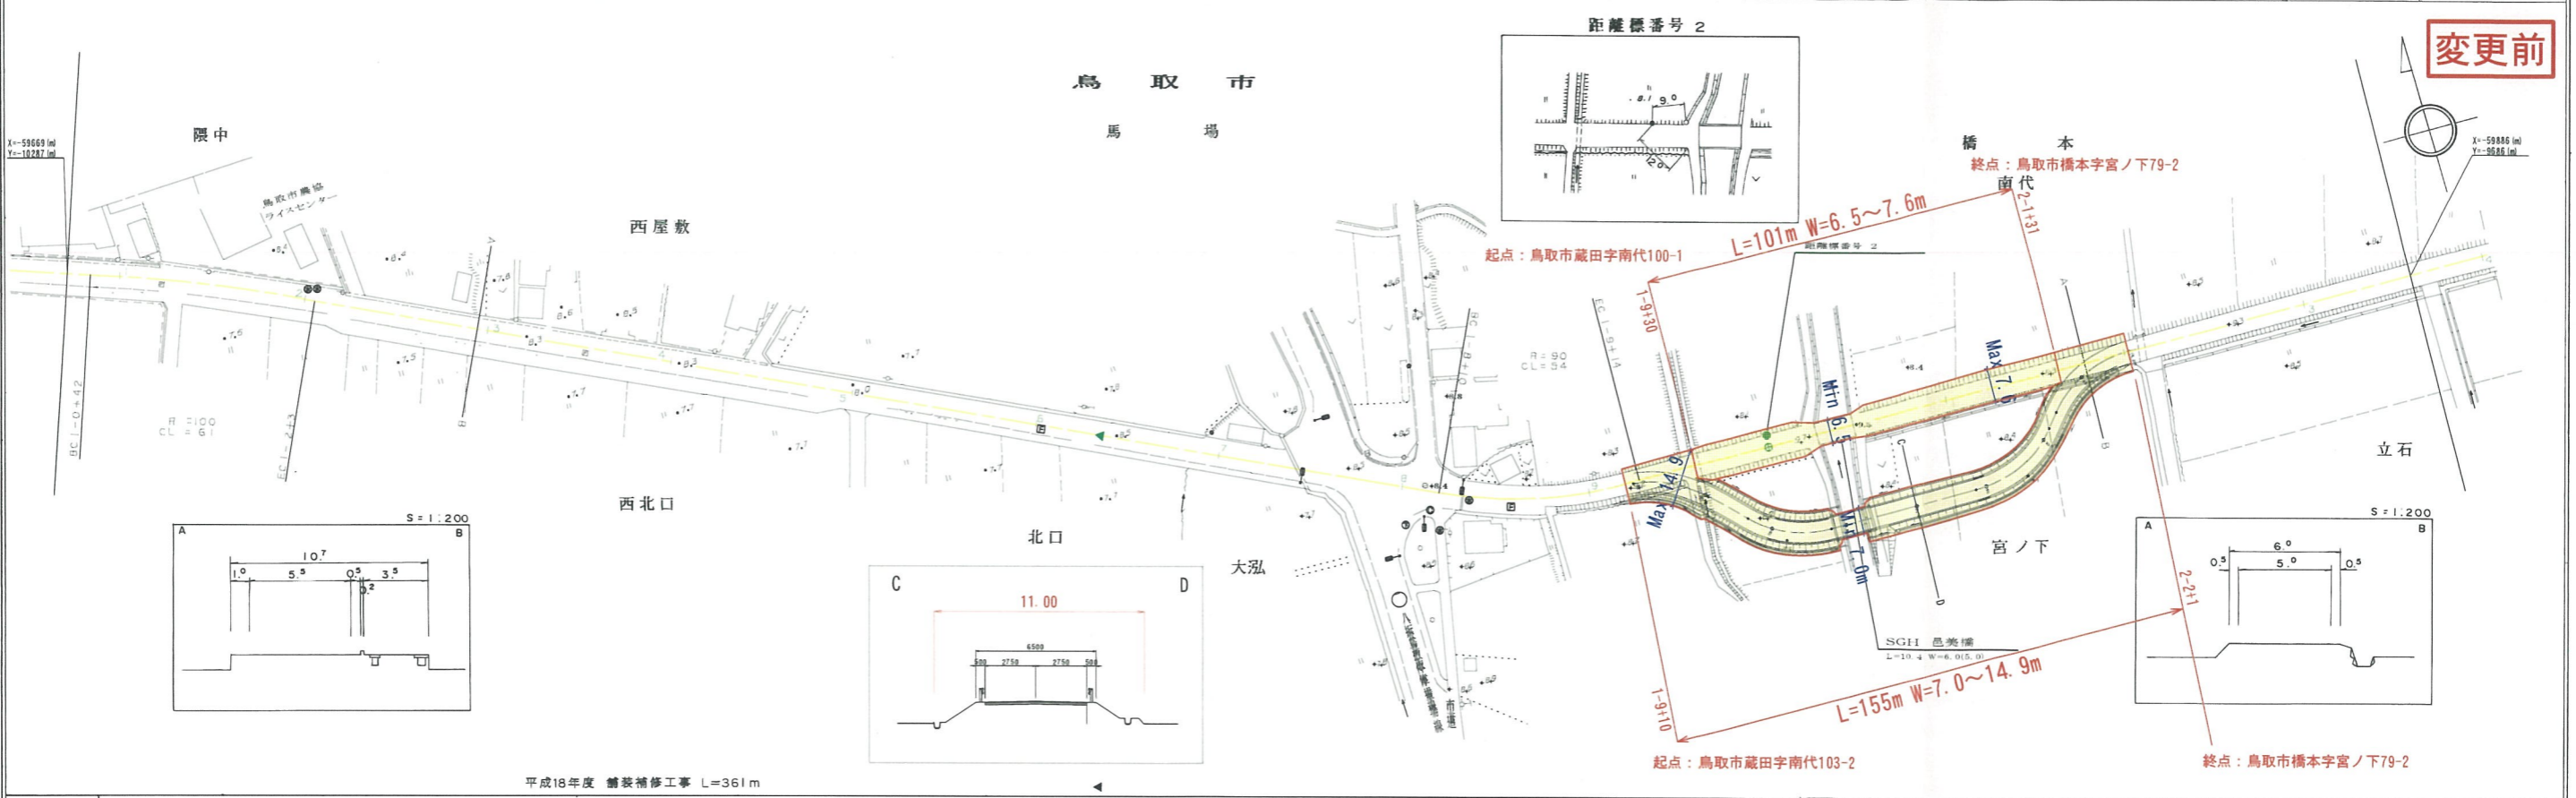

|      |         |         |
|------|---------|---------|
| 車道幅員 | W = 5.5 | W = 5.0 |
| 路面種類 | A       |         |
| 縦断勾配 |         |         |
| 距離程  |         |         |

株式会社開発コンサルタント

この図面は、建設省国土管理局長の承認を得て、民間事業者の測量及び測量成果等に関する法令に基づき作成されたものである。