
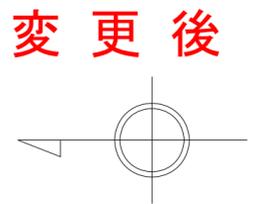
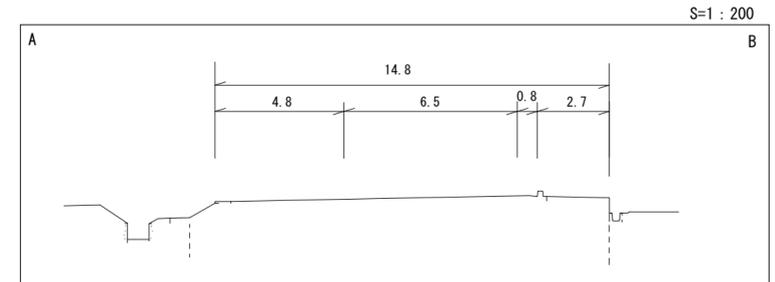
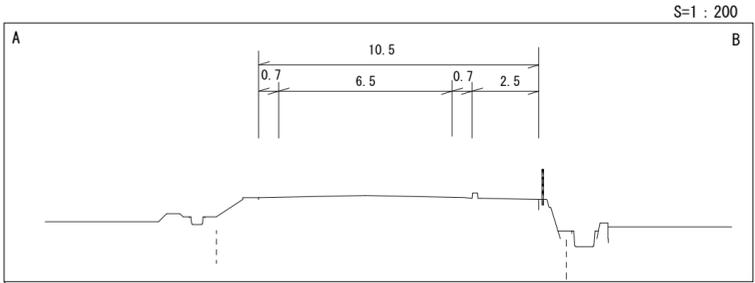


# 道 路 台 帳 付 図

鳥 取 県

調整年月	平成27年 3月	図面縮尺	1 : 1000	路線コード	21-044	道路種別	主要地方道	路線名	東伯野添線	区間	1-6~2-3	図面番号	BP-1
------	----------	------	----------	-------	--------	------	-------	-----	-------	----	---------	------	------

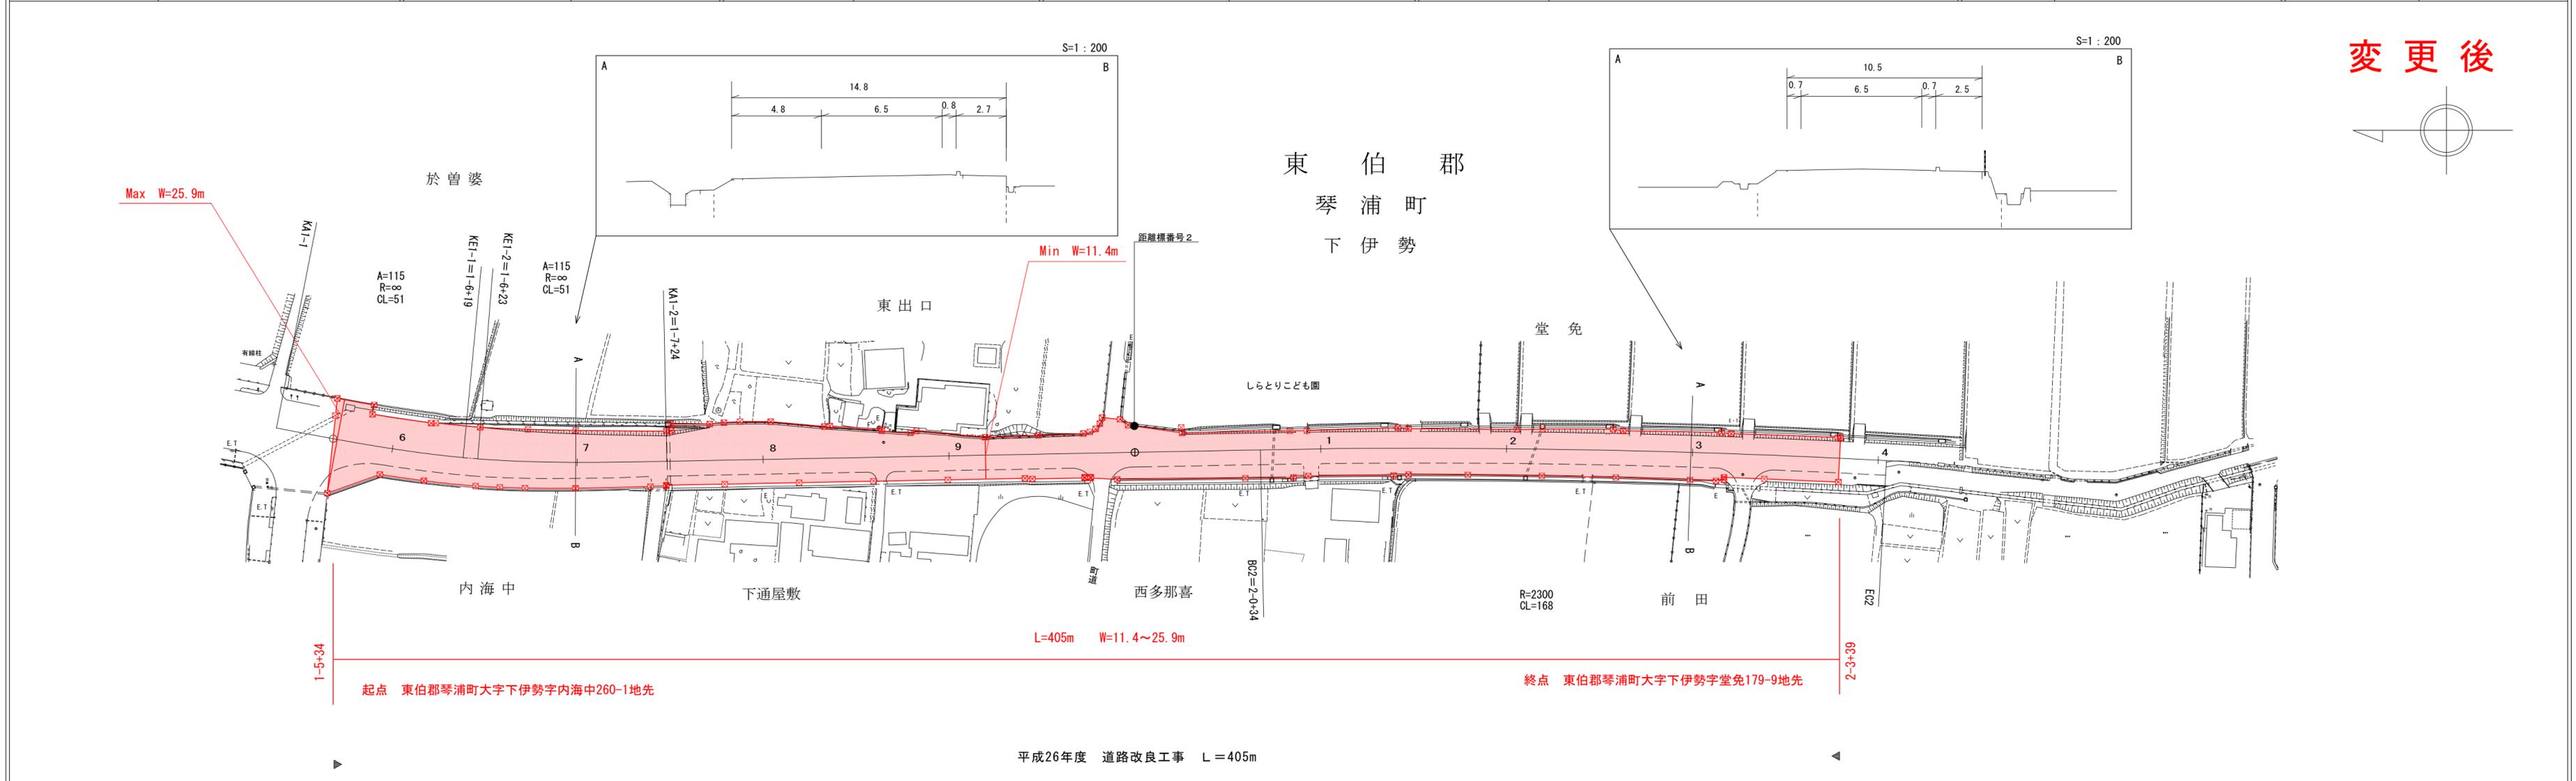

起点 東伯郡琴浦町大字下伊勢字内海中260-1地先  
終点 東伯郡琴浦町大字下伊勢字堂免179-9地先

平成26年度 道路改良工事 L=405m

車道幅員	1-5+34	1-5+34	1-7+39	1-8+9	2-0+19	2-2+49	2-3+39				
路面種別	1-5+34	1-5+34	1-7+39	1-8+9	2-0+19	2-2+49	2-3+39				
縦断勾配	23.0	0.9%	24.0	0.3%	24.2	3.6%	26.3	1.8%	26.3	0.7%	
距離程	1-5+34		1-7+39		1-8+9		2-0+19		2-2+49		2-3+39

株式会社  
T.M.I.