道路台帳平面図　鳥取県

調整年月	平成 23年 3月	図面縮尺	1：1000	路線コード	21−026	道路種別	主要地方道	路線名	秋里吉方線	区間	0−0 ～ 0−8	図面番号	10−1

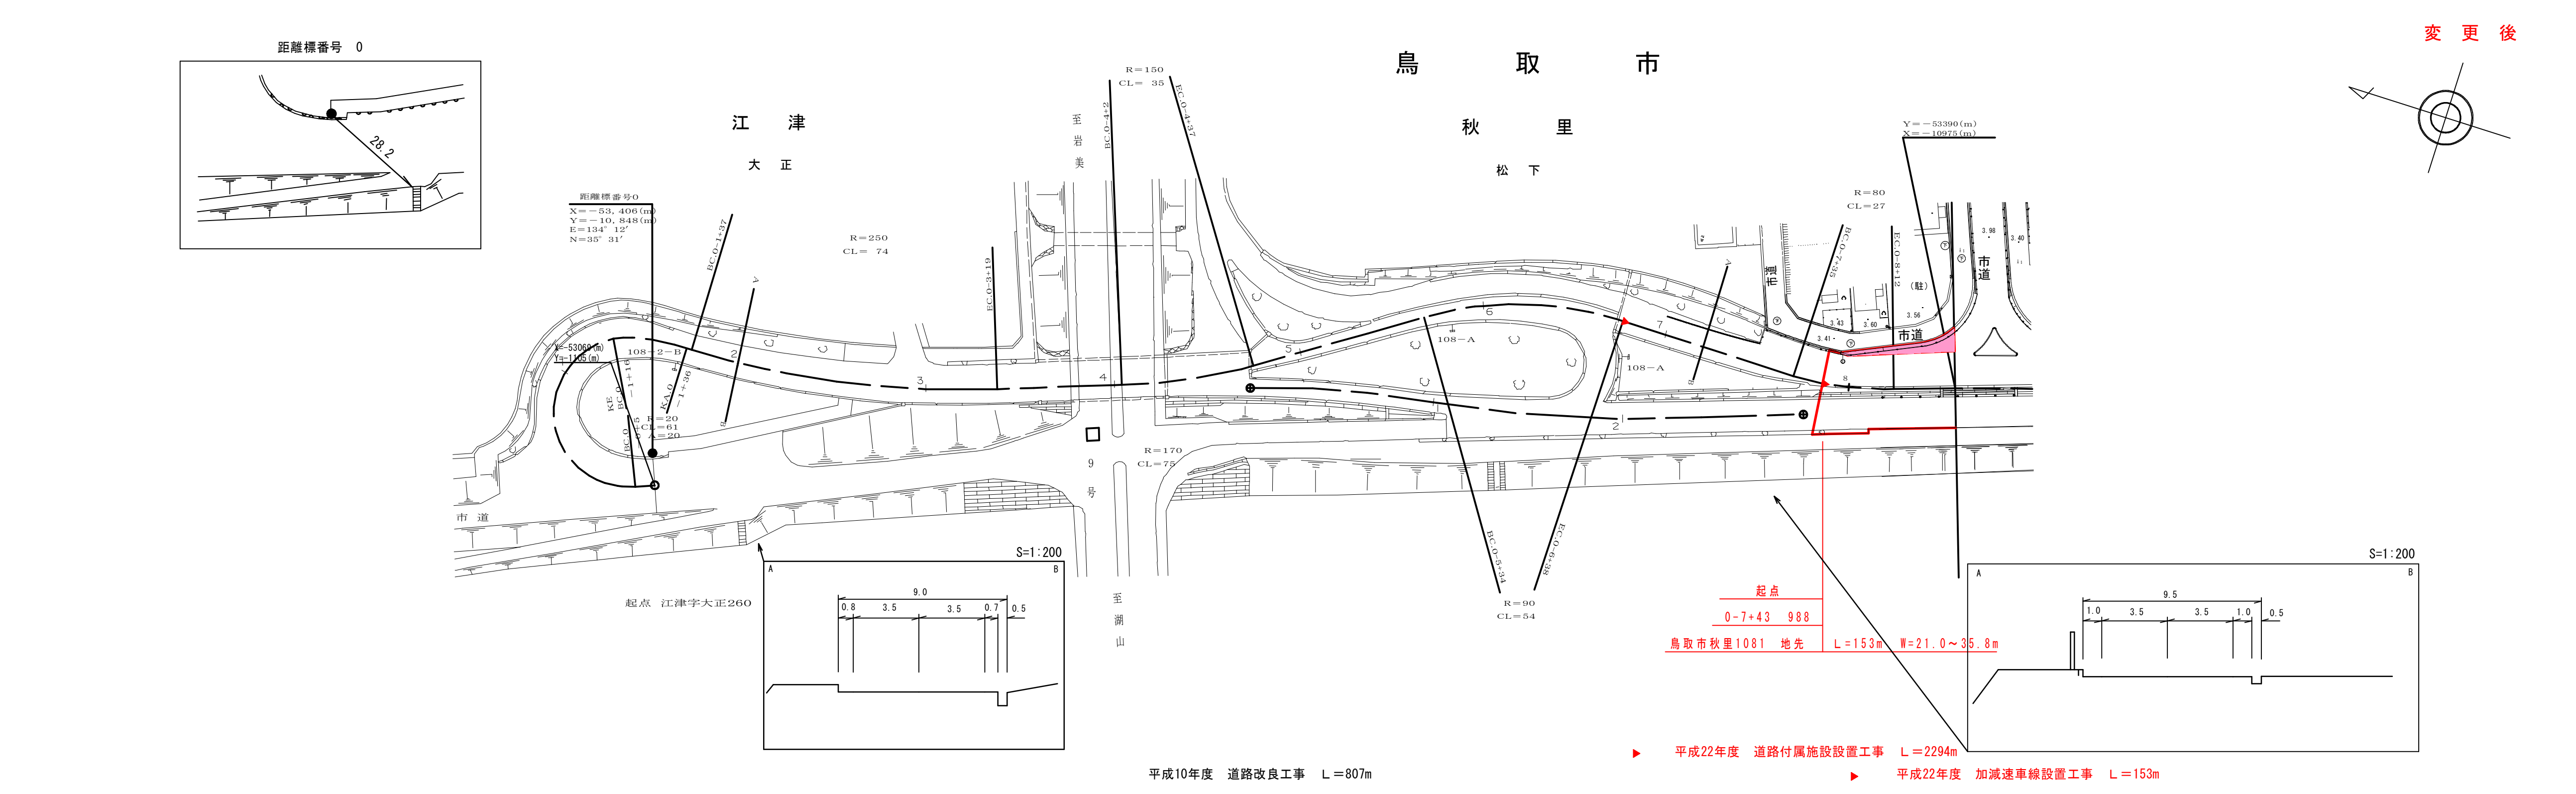

車道幅員	0−0	W=7.0 ／ 0−7 +43 ／ W=14.0
路面種別	0−0	A
縦断勾配		6.3 0% ／ 6.3 2.6% ／ 5.1 3.7% ／ 2.9 0% ／ 2.9 0.5% ／ 3.1 3.3% ／ 5.7 0.8%
距離程	0−0	0−1 ／ 0−2 ／ 0−3 ／ 0−4 ／ 0−4 ／ 0−6

アイコンヤマト株式会社

この地図は、建設省国土地理院長の承認を得て、同院所管の測量標及び測量成果を使用して調製したものである。　（承認番号）昭55.　中公第44号