
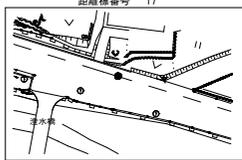
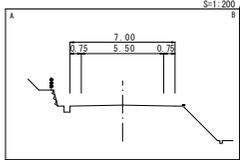
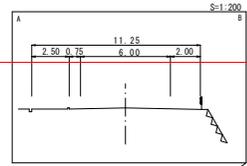


道路台帳付図

鳥取県

調整年月	平成28年3月	図面縮尺	1:1000	路線コード	21-051	道路種別	主要地方道	路線名	倉吉川上青谷線	区間	16-3~17-1	図面番号	29-15
------	---------	------	--------	-------	--------	------	-------	-----	---------	----	-----------	------	-------

修正後

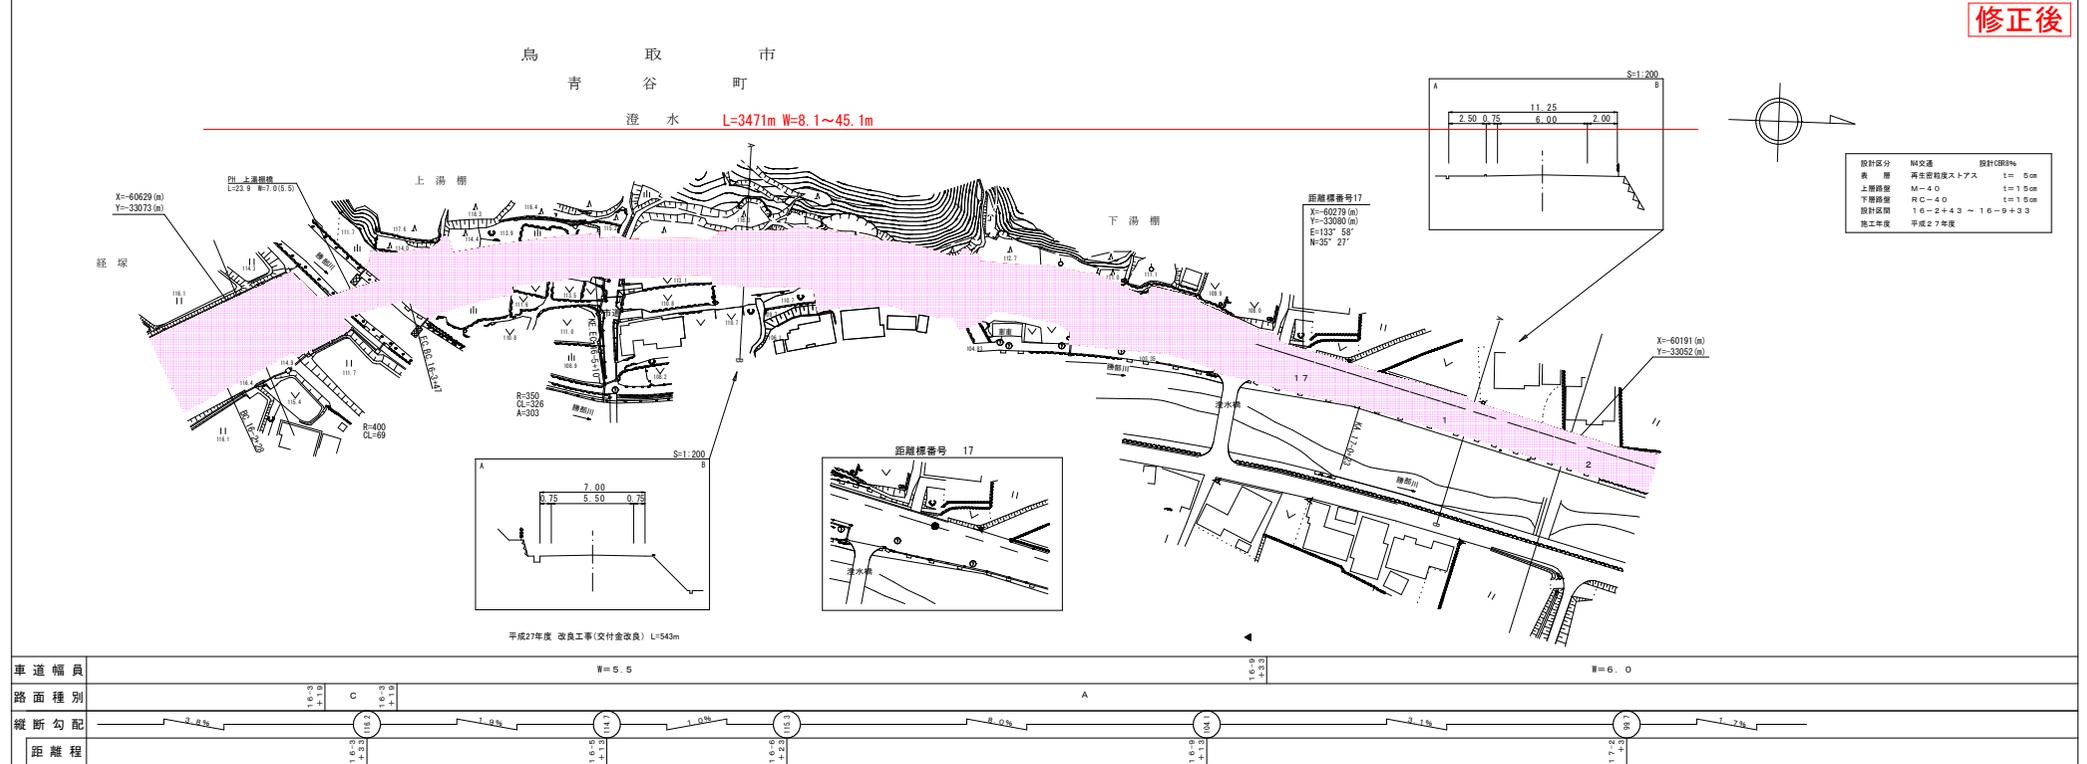

車道幅員	W=5.5										W=6.0
路面種別	A										A

この地図は、建設省国土院院長の承認を得て、建設省の測量図及び測量成果を参照して作成したものである。 (図面番号) 29-15 平成28年3月


有限会社
アリス

道路台帳付図

鳥取県

調整年月	平成28年3月	図面縮尺	1:1000	路線コード	21-051	道路種別	主要地方道	路線名	倉吉川上青谷線	区間	17-2~18-1	図面番号	29-16
------	---------	------	--------	-------	--------	------	-------	-----	---------	----	-----------	------	-------

修正後

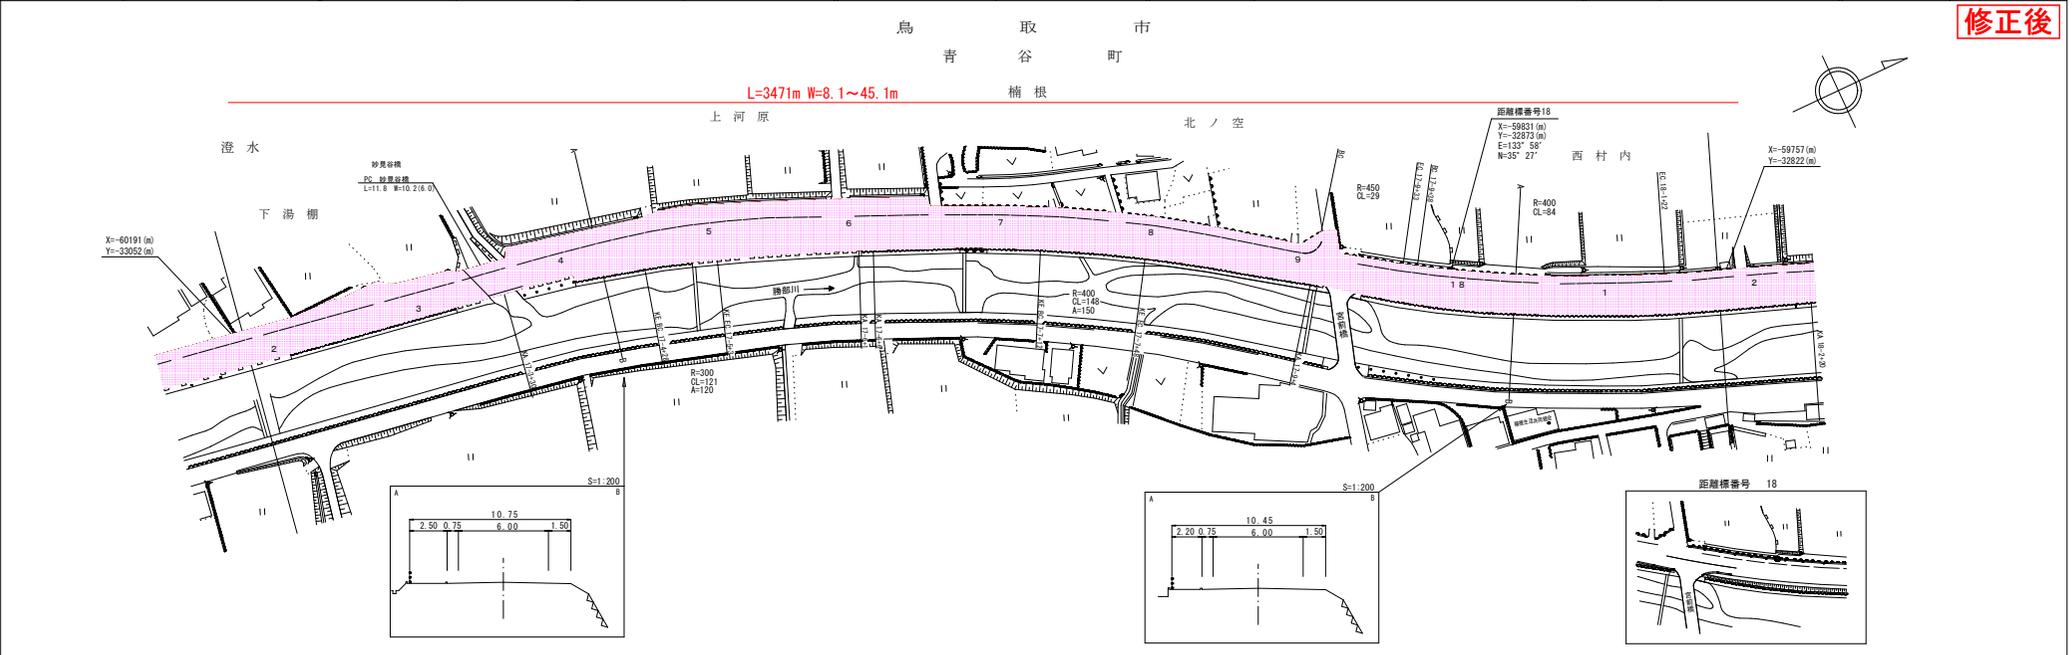

車道幅員	W=6.0
路面種別	A
縦断勾配	
距離程	

有限会社
アリス


この図面は、建設省国土院院長の承認を得て、建設省の測量標及び測量成果を
参照して作成したものである。 (建設省) 昭和三十八年四月一日

道路台帳付図

鳥取県

調整年月	平成28年3月	図面縮尺	1:1000	路線コード	21-051	道路種別	主要地方道	路線名	倉吉川上青谷線	区間	18-2~19-1	図面番号	29-17
------	---------	------	--------	-------	--------	------	-------	-----	---------	----	-----------	------	-------

修正後

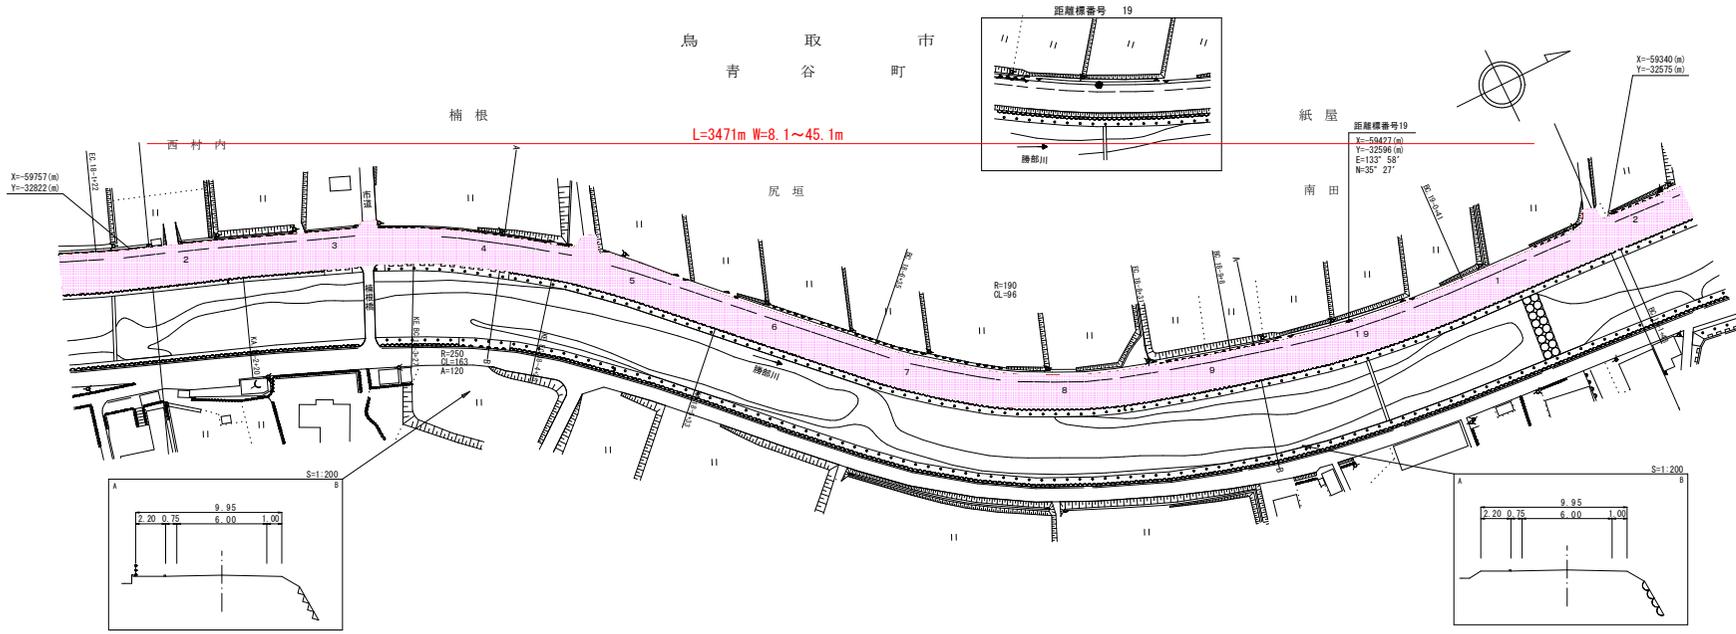

車道幅員	W=6.0
路面種別	A
縦断勾配	
距離程	

有限会社
アリス




この図面は、建設省国土院院長の承認を得て、建設省の測量標及び測量成果を
複製して製図したものである。 (建設省告示 第17号、平成4年4月)

道路台帳付図

鳥取県


調整年月	平成28年3月	図面縮尺	1:1000	路線コード	21-051	道路種別	主要地方道	路線名	倉吉川上青谷線	区間	19-2~20-1	図面番号	29-18
------	---------	------	--------	-------	--------	------	-------	-----	---------	----	-----------	------	-------

修正後

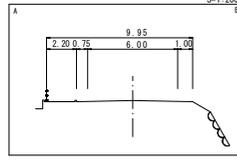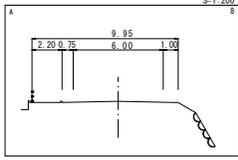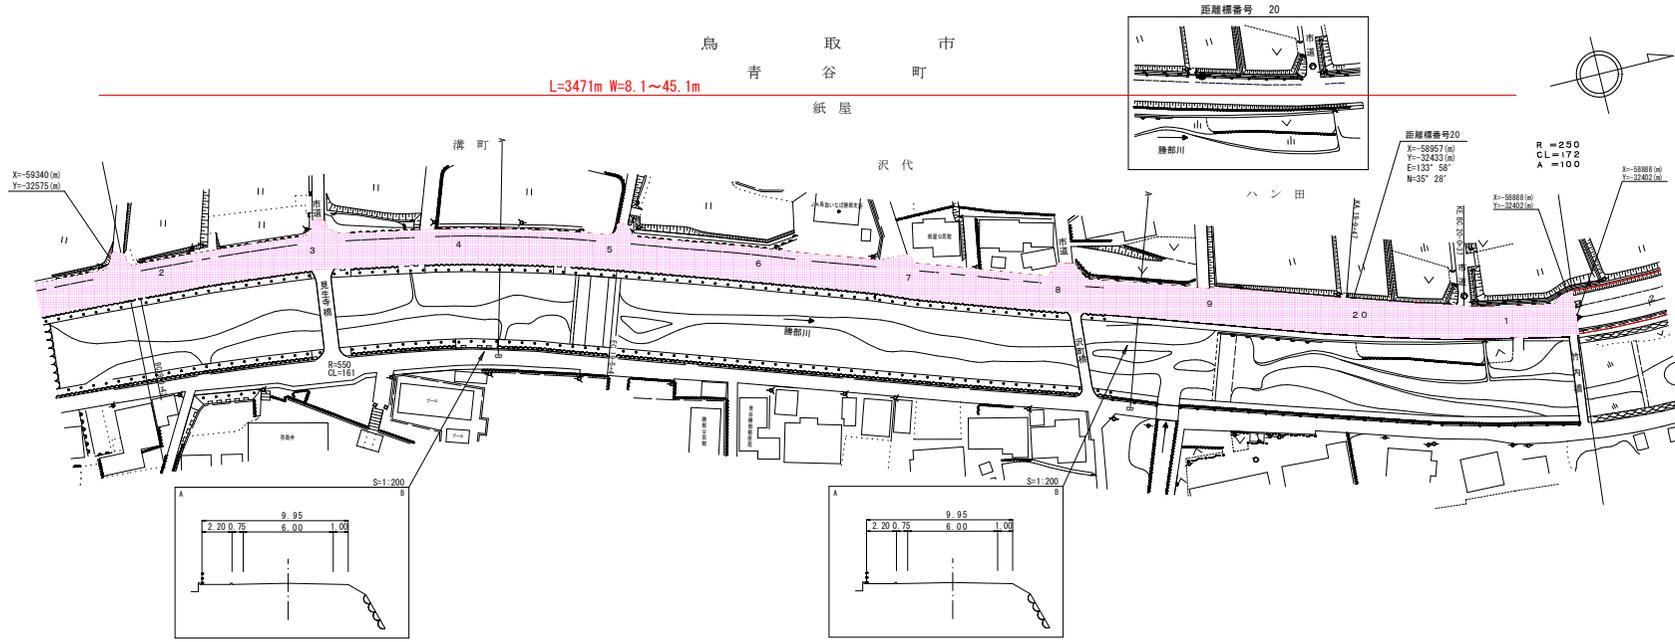

II=6.0

A

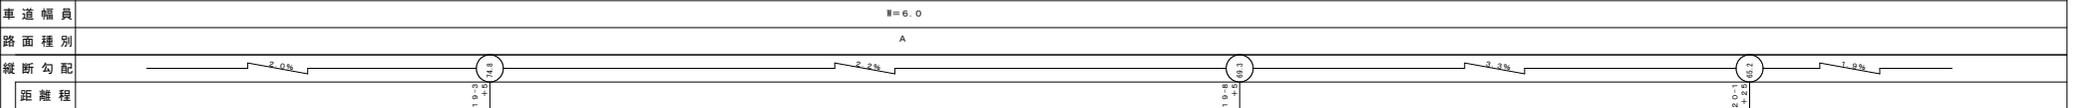

有限会社
アトリス


この地図は、建設省国土院院長の承認を得て、建設省の測量標及び測量成果を
参照して作成したものである。 建設省 昭和三十八年 国土院 4-1-1

道 路 台 帳 付 図

鳥 取 県

調整年月	平成28年3月	図面縮尺	1:1000	路線コード	21-051	道路種別	主要地方道	路線名	倉吉川上青谷線	区間	21-2~21-9	図面番号	29-19-1
------	---------	------	--------	-------	--------	------	-------	-----	---------	----	-----------	------	---------

修正後

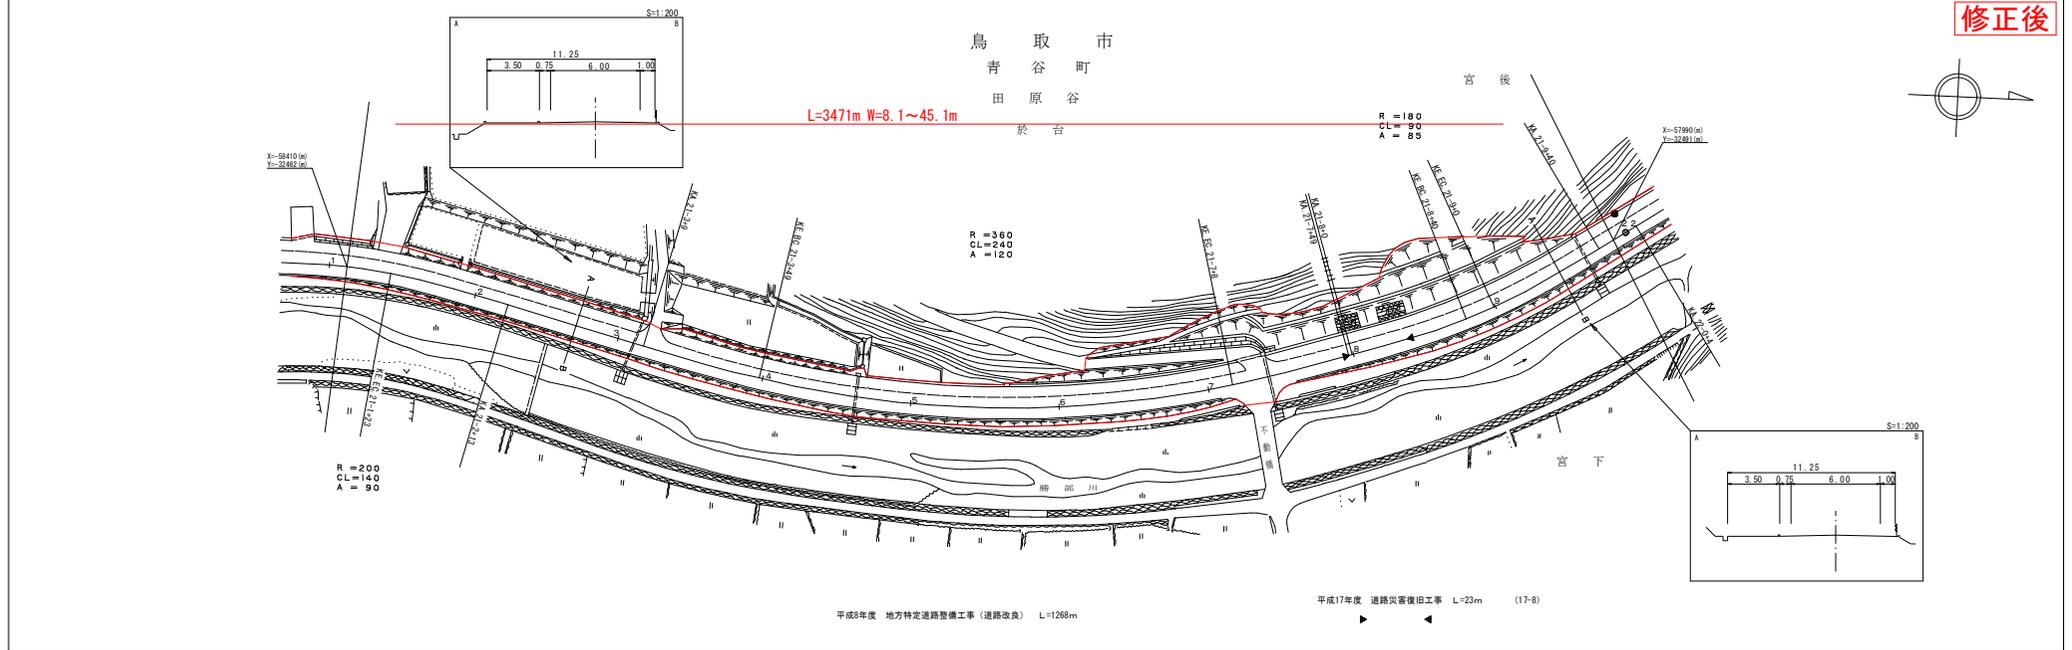

 平成17年度 道路災害復旧工事 L=23m (17-8)

有限会社 アトラス	車道幅員	W=6.0
	路面種別	A
	縦断勾配	
	距離程	




この図面は、建設省国土地理院長の承認を得て、道路局等の測量機及び測量成果を
 使用して縮刷したものである。(承認番号) 第201 中込第4号

道 路 台 帳 付 図

鳥 取 県

調整年月	平成28年3月	図面縮尺	1:1000	路線コード	21-051	道路種別	主要地方道	路線名	倉吉川上青谷線	区間	22-0~22-6	図面番号	29-19-2
------	---------	------	--------	-------	--------	------	-------	-----	---------	----	-----------	------	---------

修正後

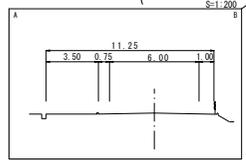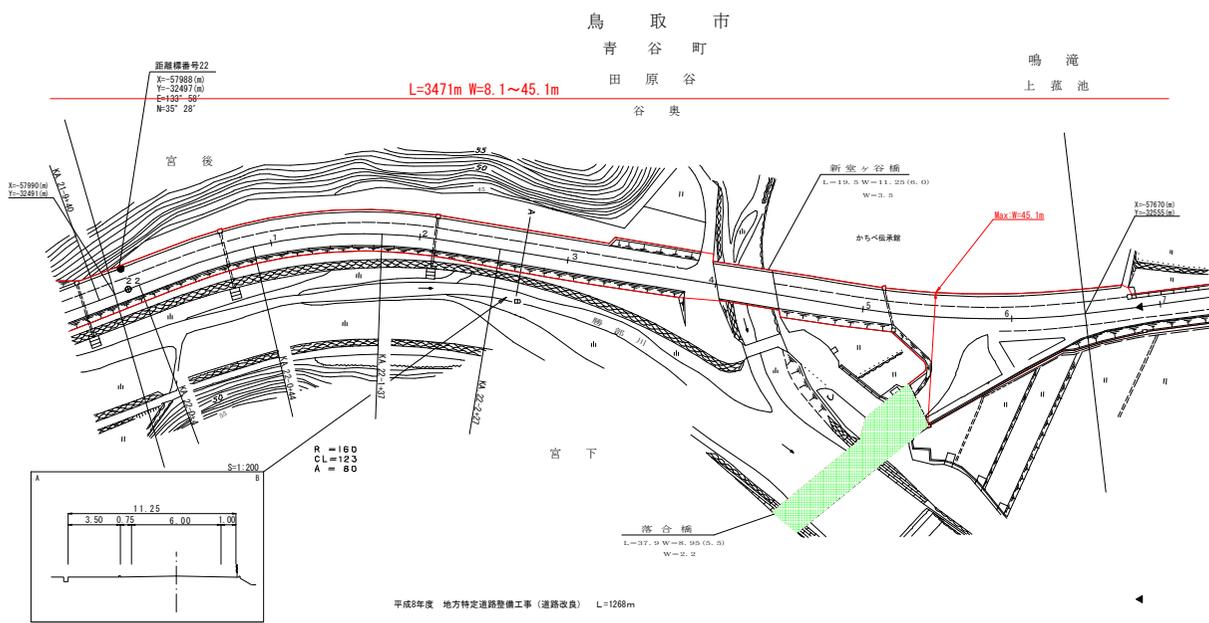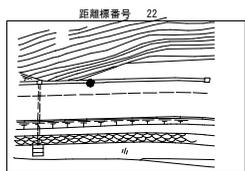

R = 160
CL = 123
A = 80


W = 6.0

A



有限会社 アトス

この図面は、建設省国土利用院長の承認を得て、自治体等の測量員及び測量士等
