


道 路 台 帳 付 図


鳥 取 県

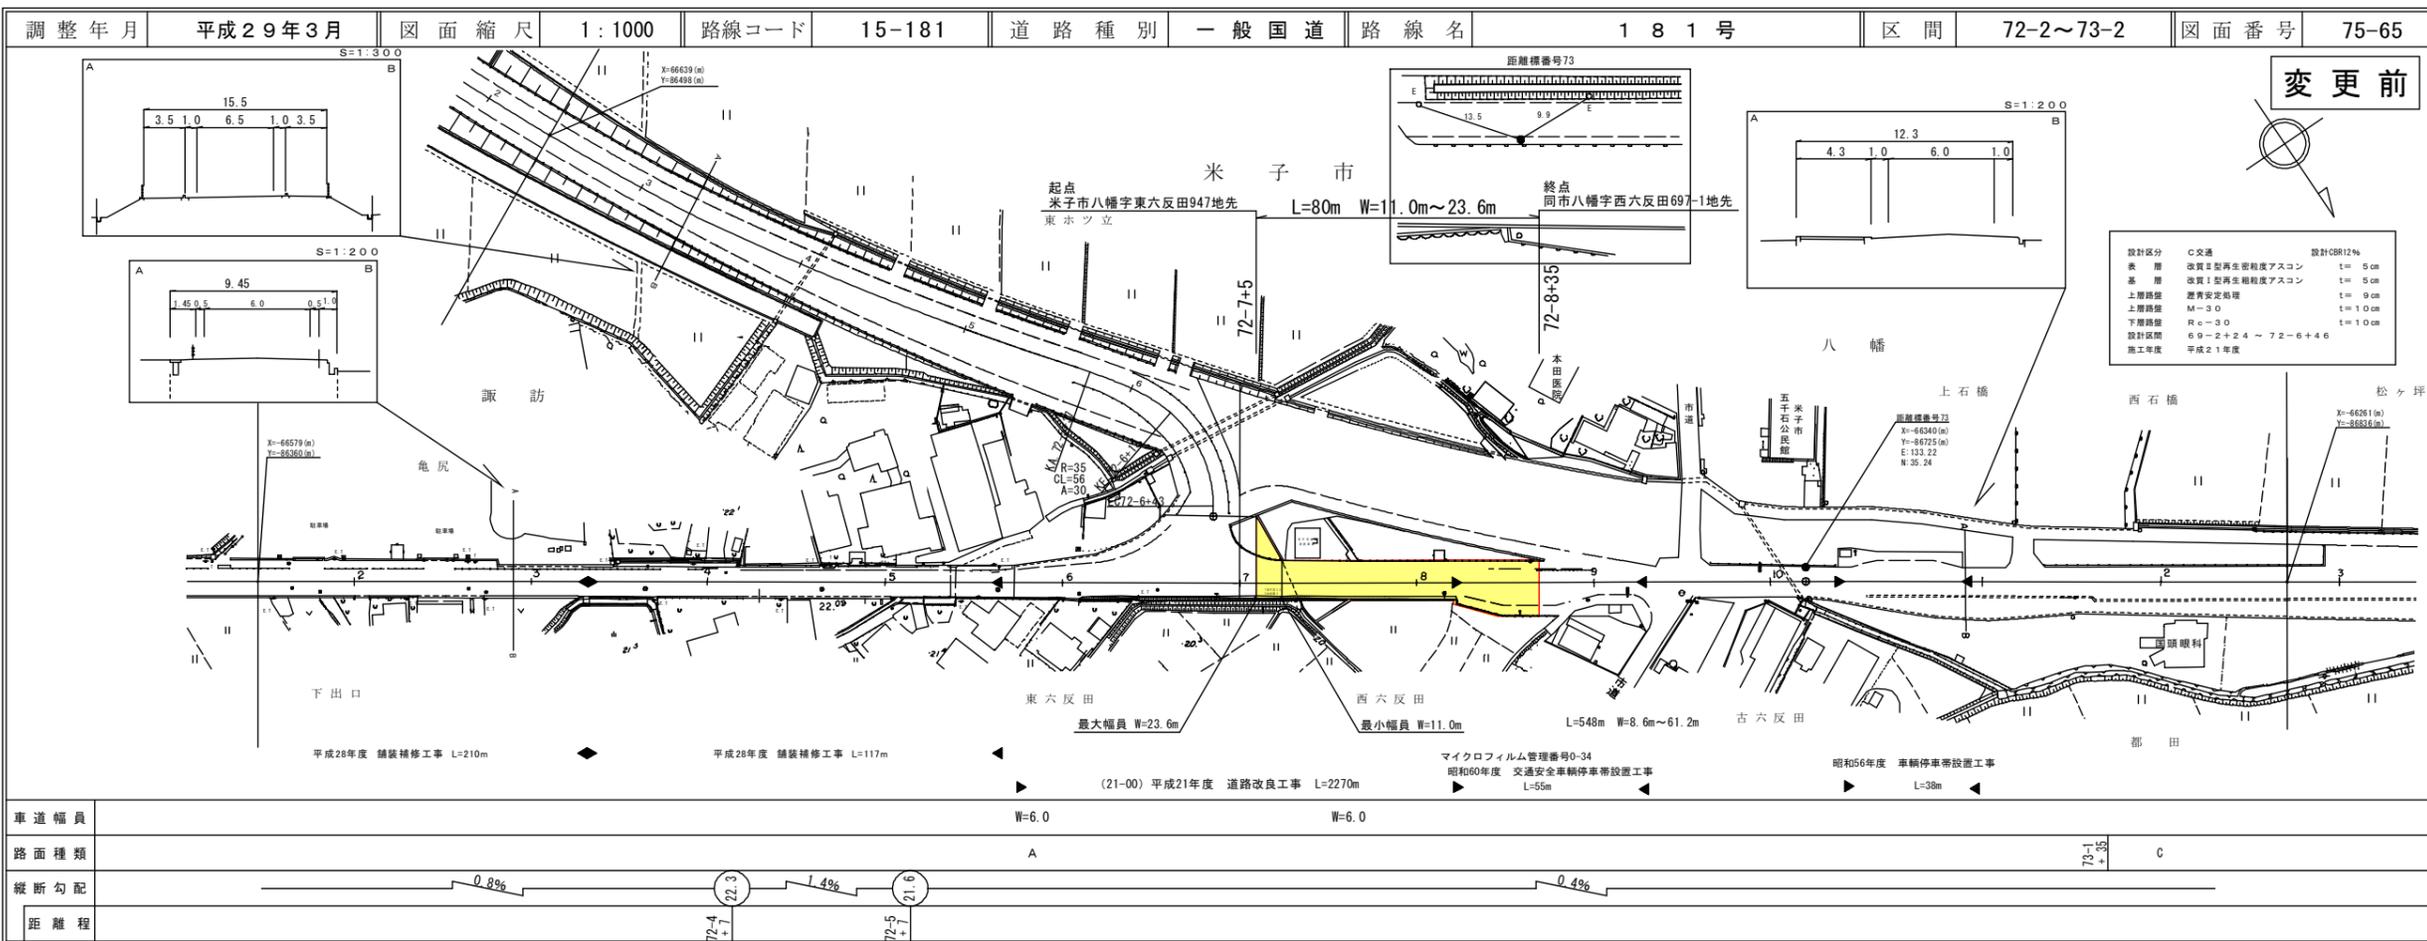

有限会社マツモトサーベイコンサルタント アサヒコンサルタント (株)アートスペース 株式会社 ミット

道 路 台 帳 付 図

鳥 取 県

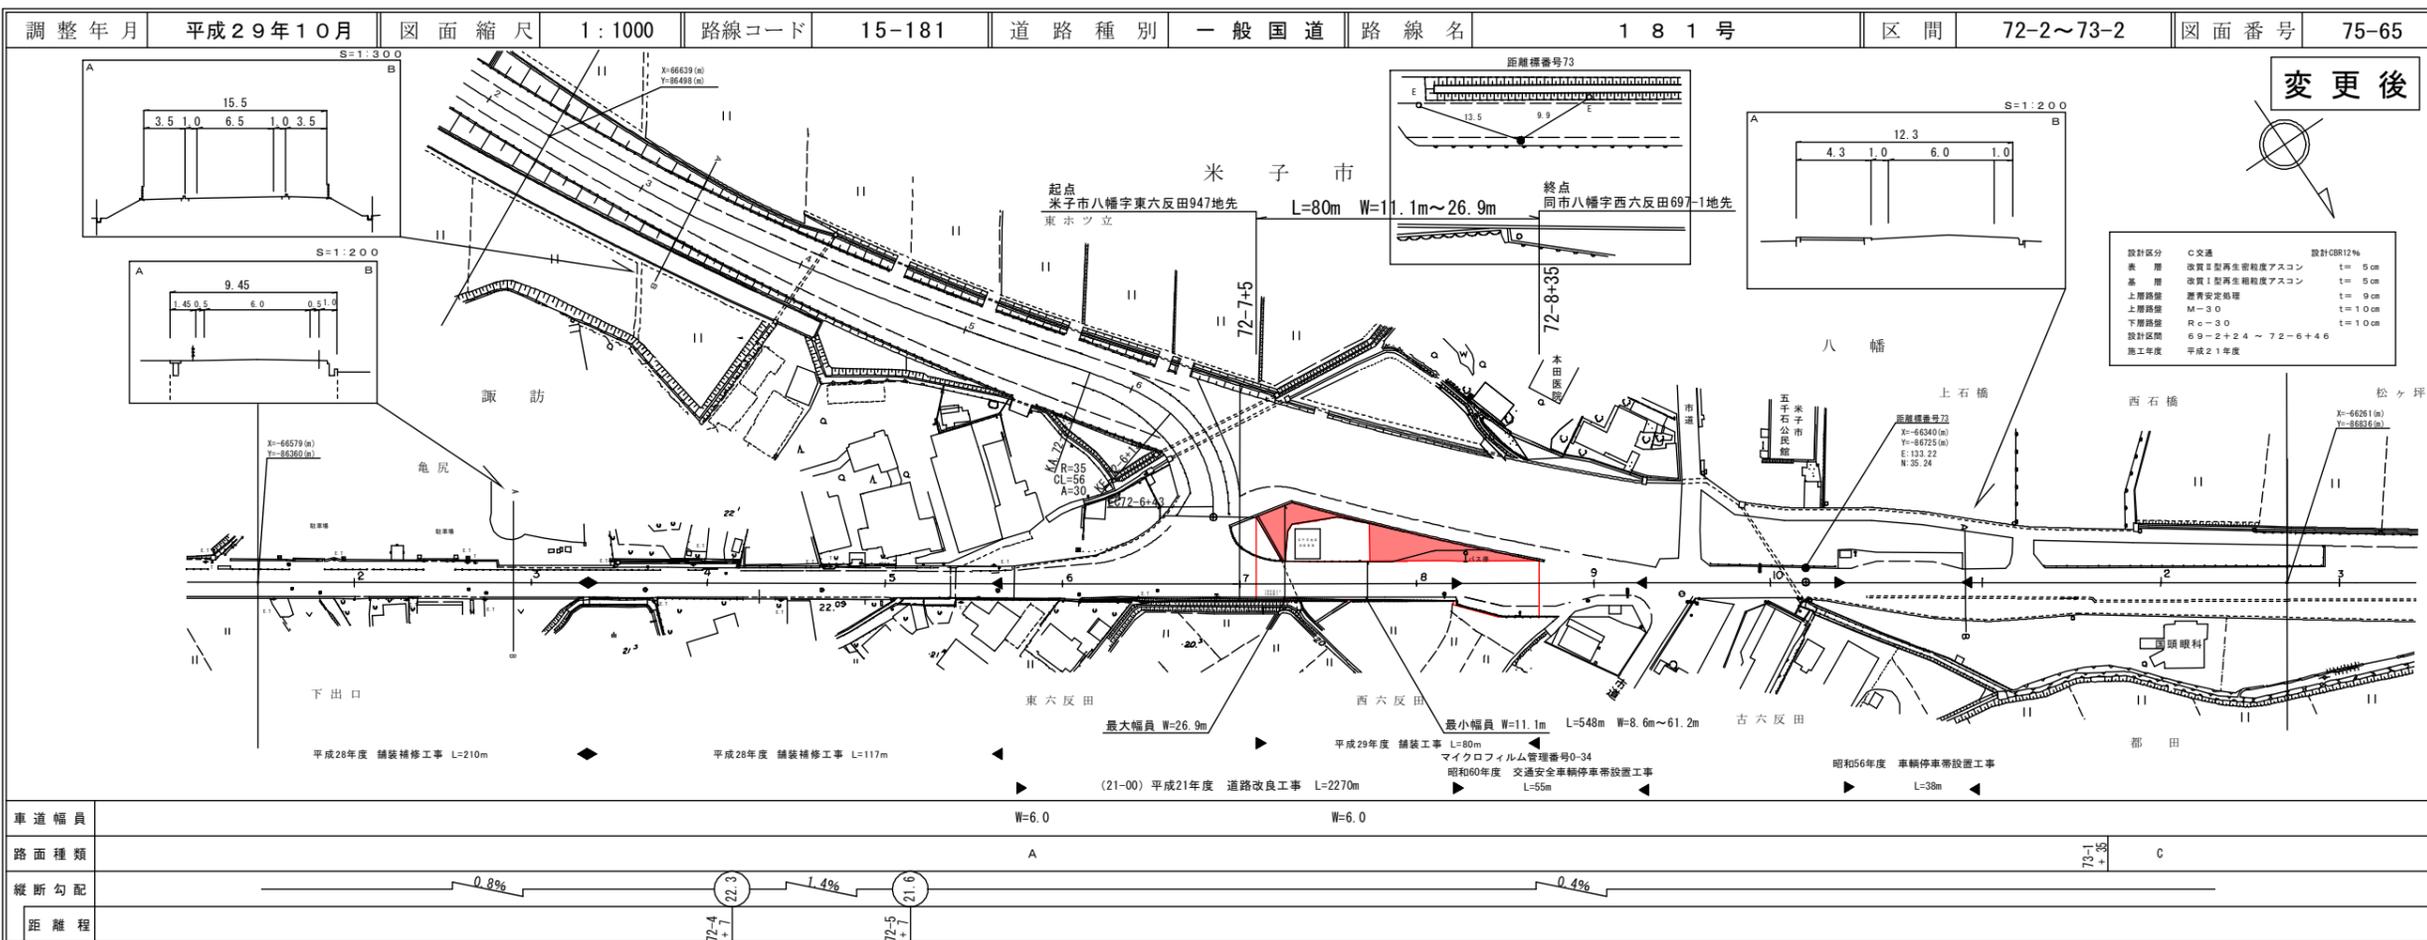

有限会社マツモトサーベイコンサルタント アサヒコンサルタント (株)アートスペース 株式会社 ミット