


# 道 路 台 帳 平 面 図

鳥 取 県

調整年月	平成22年3月	図面縮尺	1:1000	路線コード	22-317	道路種別	一般県道	路線名	両三柳西福原線	区間	0-2~2-0	図面番号	8-2
------	---------	------	--------	-------	--------	------	------	-----	---------	----	---------	------	-----

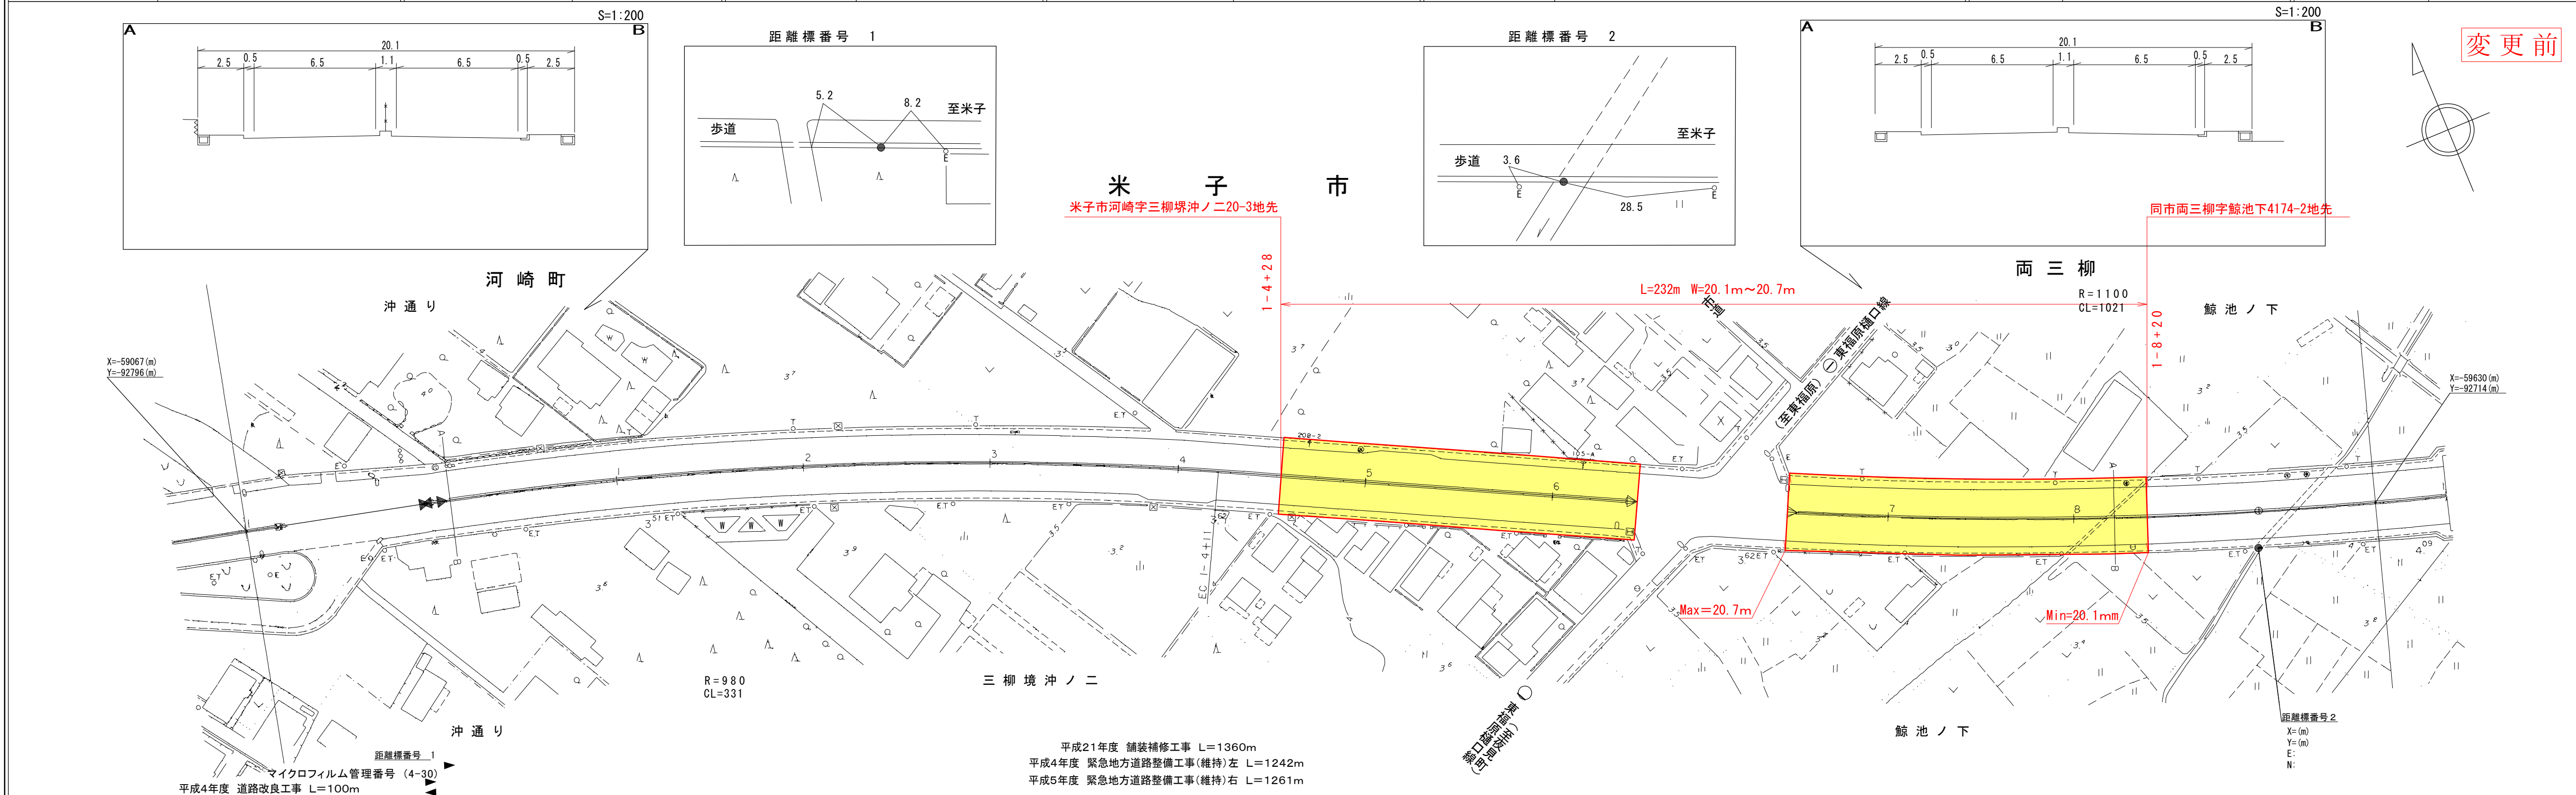

車道幅員	W=13.0
路面種別	A
縦断勾配	0%
距離程	






アサヒコンサルタンツ株式会社

# 道 路 台 帳 平 面 図

鳥 取 県

調整年月 平成30年5月 図面縮尺 1:1000 路線コード 22-317 道路種別 一般県道 路線名 両三柳西福原線 区間 0-2~2-0 図面番号 8-2

変更後

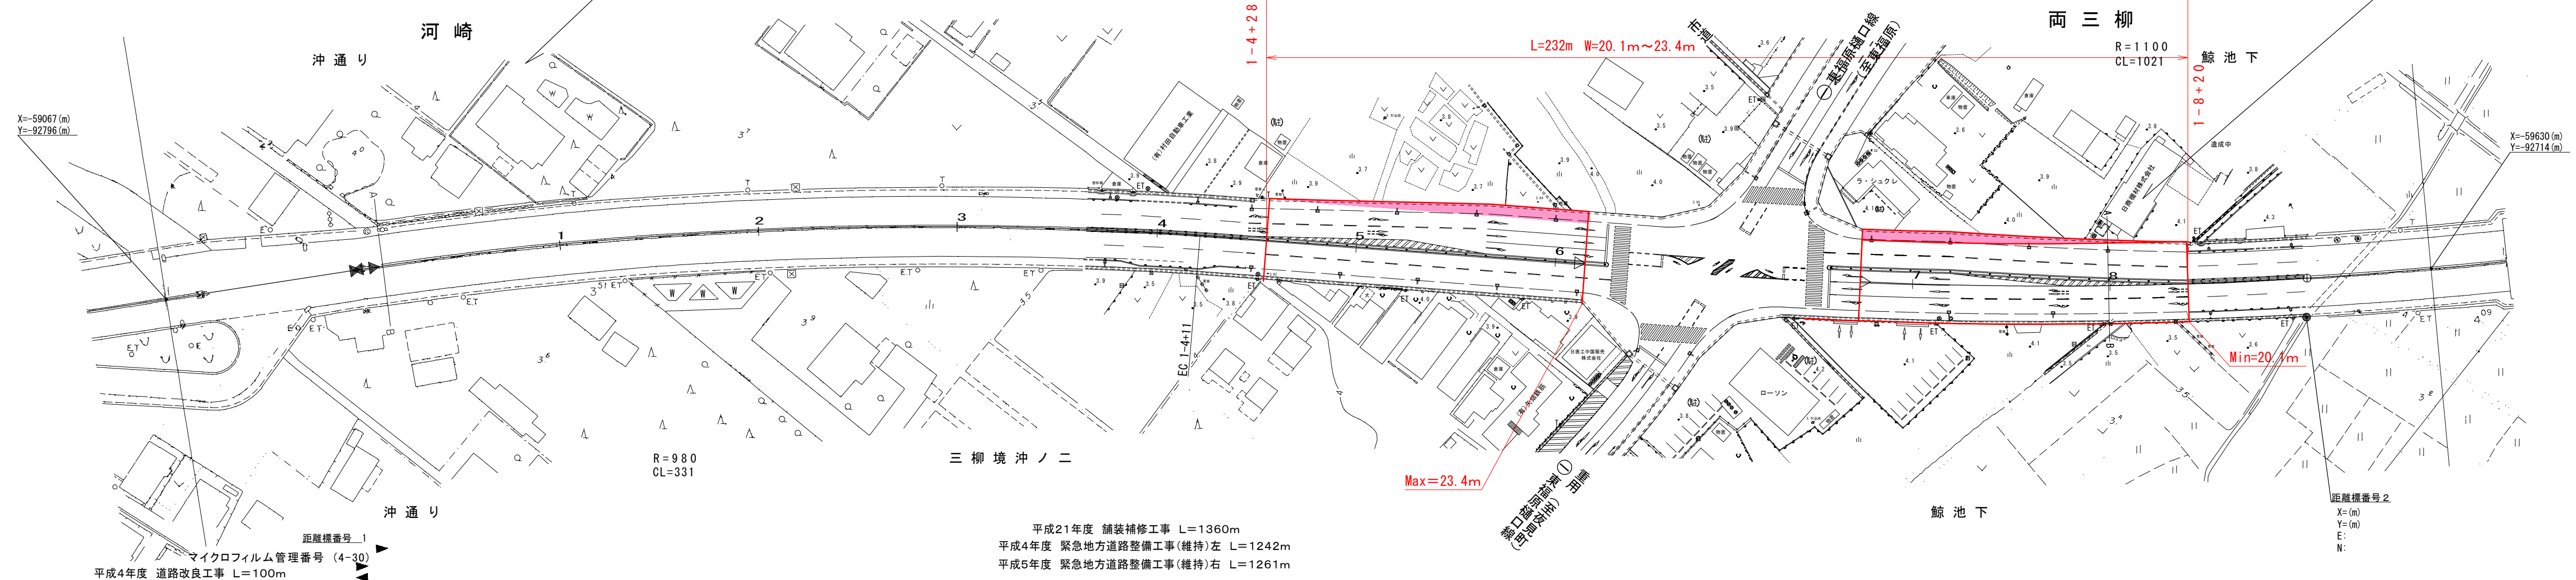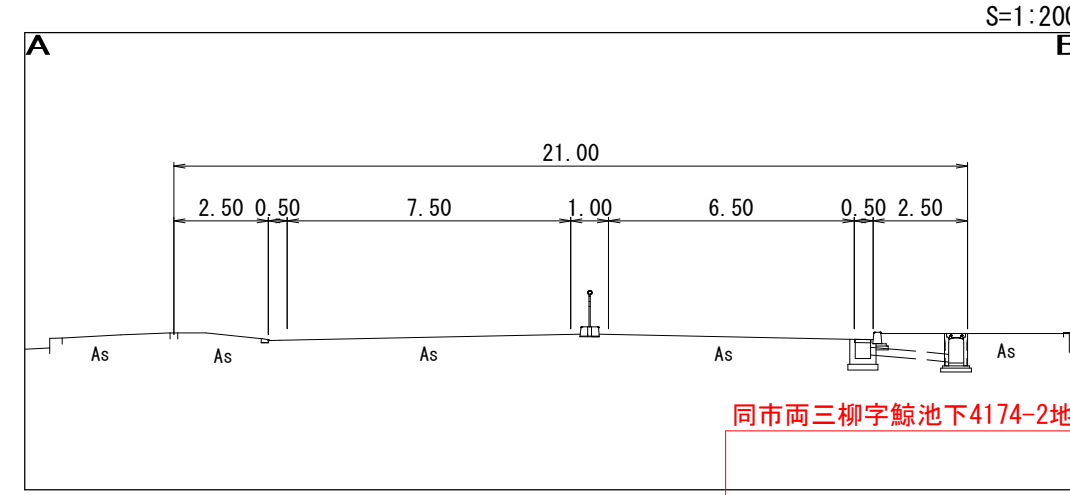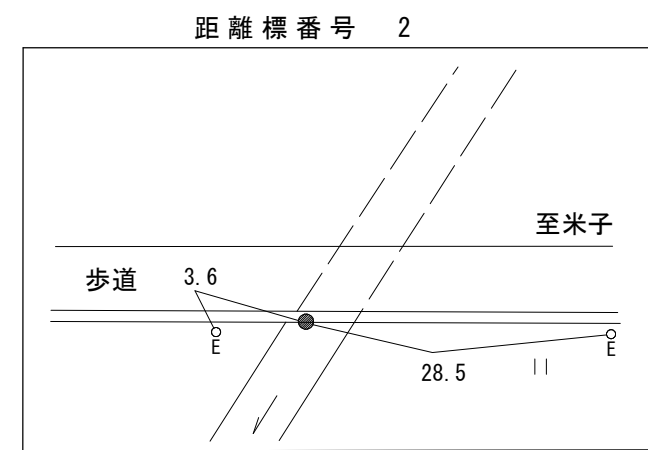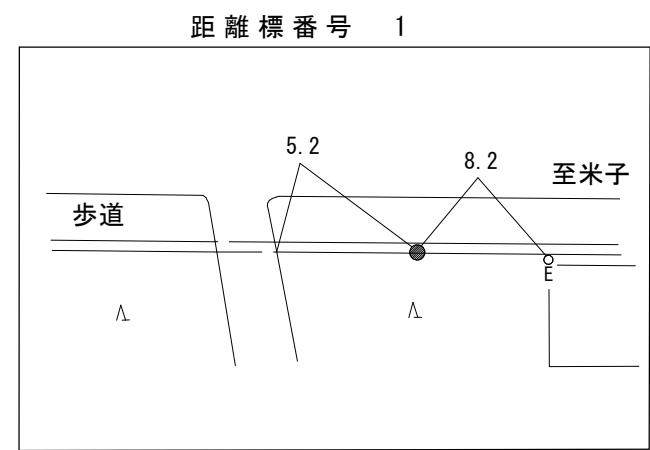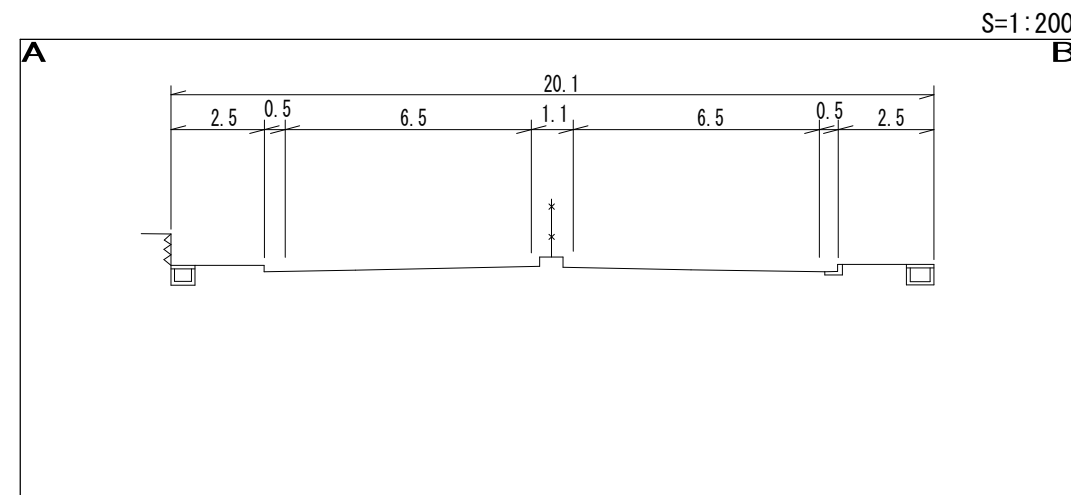

平成21年度 舗装補修工事 L=1360m  
 平成4年度 緊急地方道路整備工事(維持)左 L=1242m  
 平成5年度 緊急地方道路整備工事(維持)右 L=1261m

車道幅員	W=13.0
路面種別	A
縦断勾配	0.2% (3.7), 0.1% (3.9), 0.3% (3.8), 0.4% (4.2), 0.1% (4.0), 0.4% (4.1)
距離程	0+0, 1-4+23, 1-5+3, 1-7+40, 1-8+20

株式会社開発コンサルタント