


# 道 路 台 帳 平 面 図

鳥 取 県

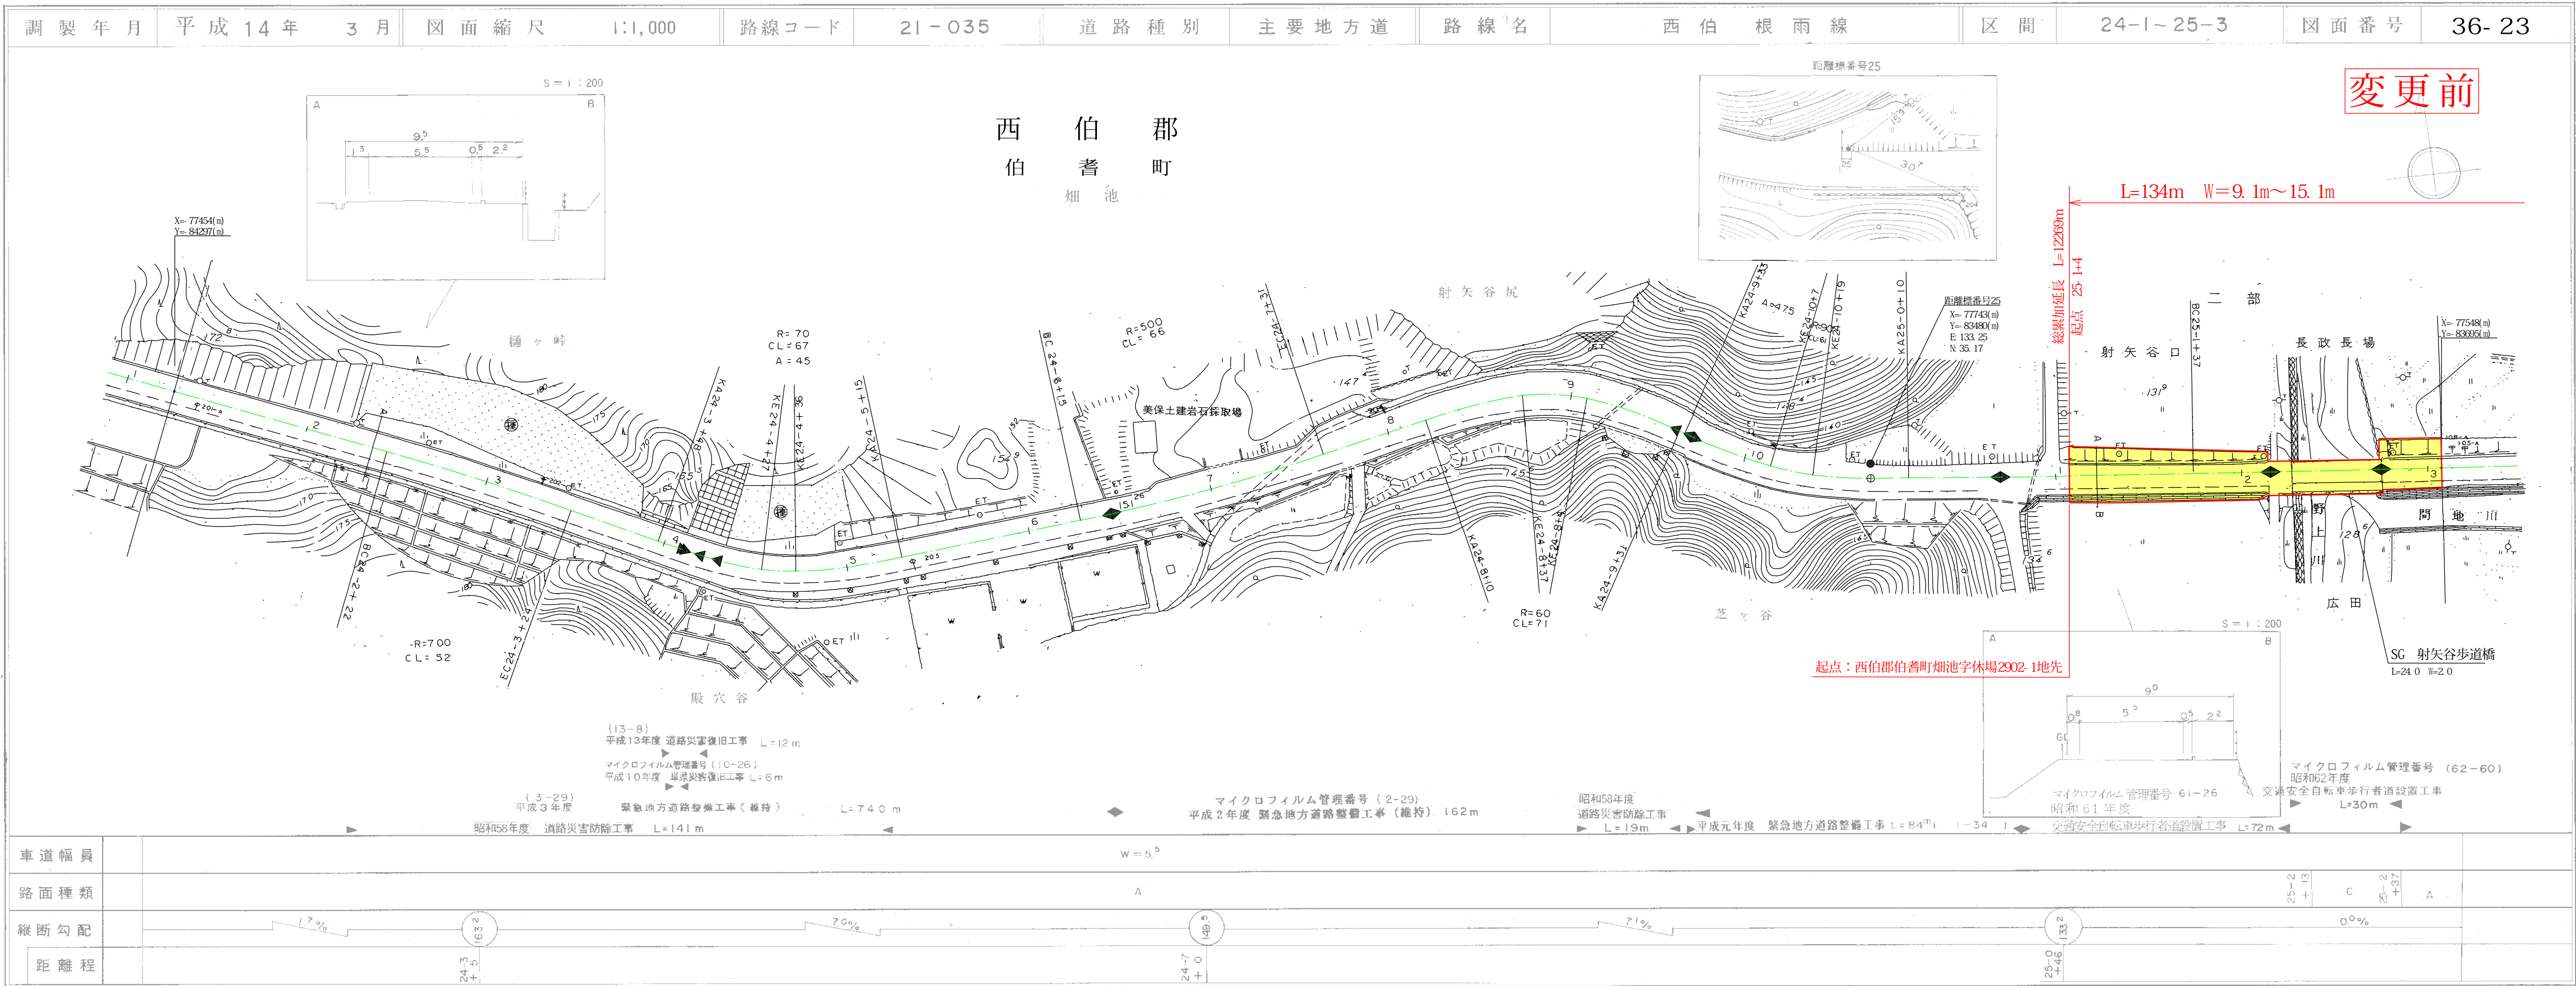


イヅミ設計コンサルタント  
柳久米コンサルタンツ

この図面は、建設業法に基づき作成されたものであり、図面内容の真実性及び正確性を保証するものではありません。

# 道 路 台 帳 付 図

鳥 取 県

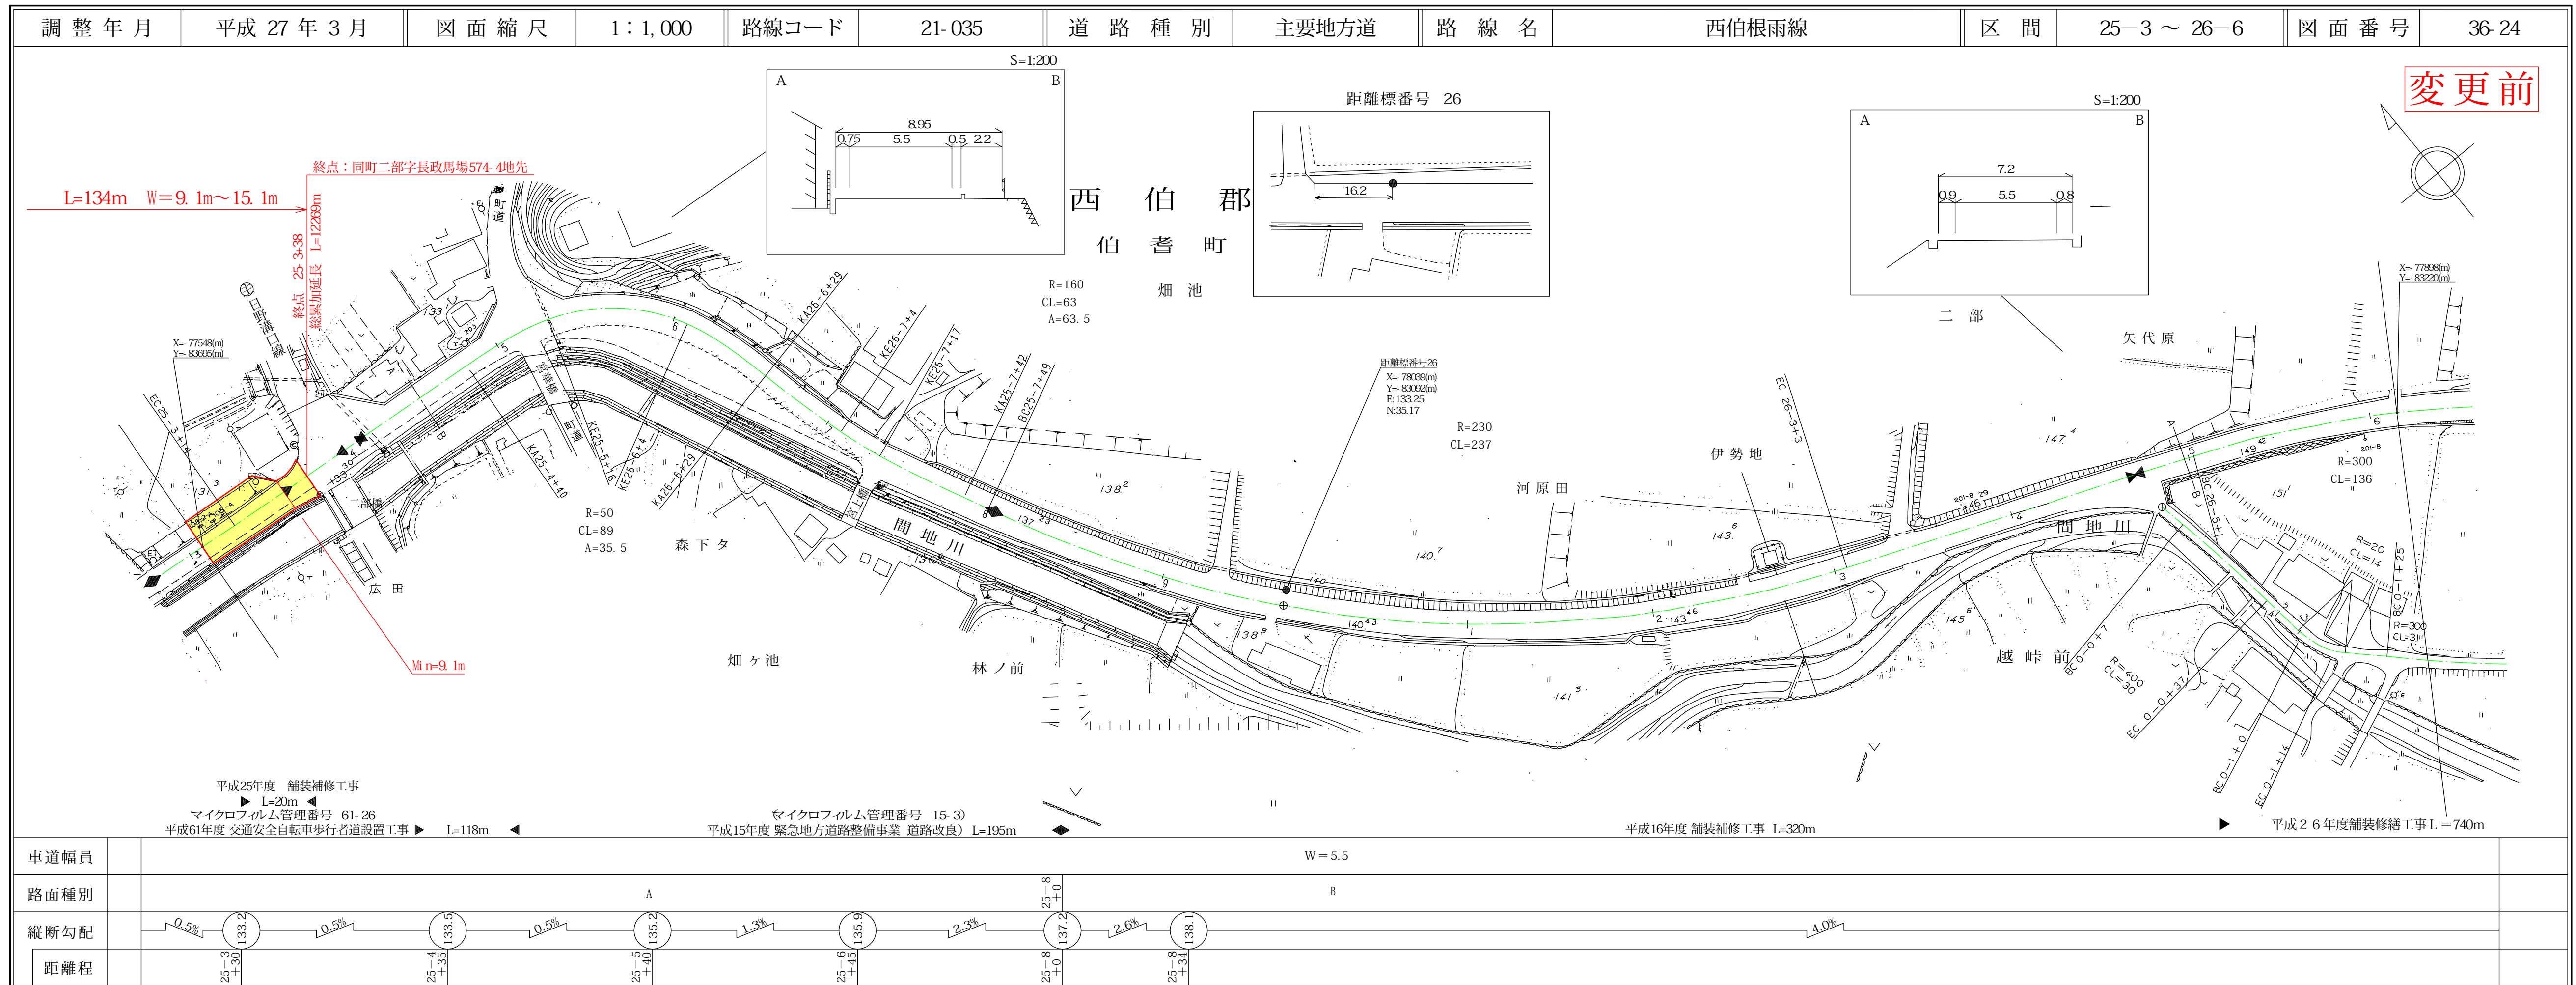

椿コンサルタンツ株式会社

この図面は、建設業法に基づき作成されたものであり、図面内容の真実性及び正確性を保証するものではありません。