


道 路 台 帳 付 図

鳥 取 県

調整年月	平成30年7月	図面縮尺	1:1000	路線コード	21-033	道路種別	主要地方道	路線名	三朝中線	区間	0-0~1-1	図面番号	52-1
------	---------	------	--------	-------	--------	------	-------	-----	------	----	---------	------	------

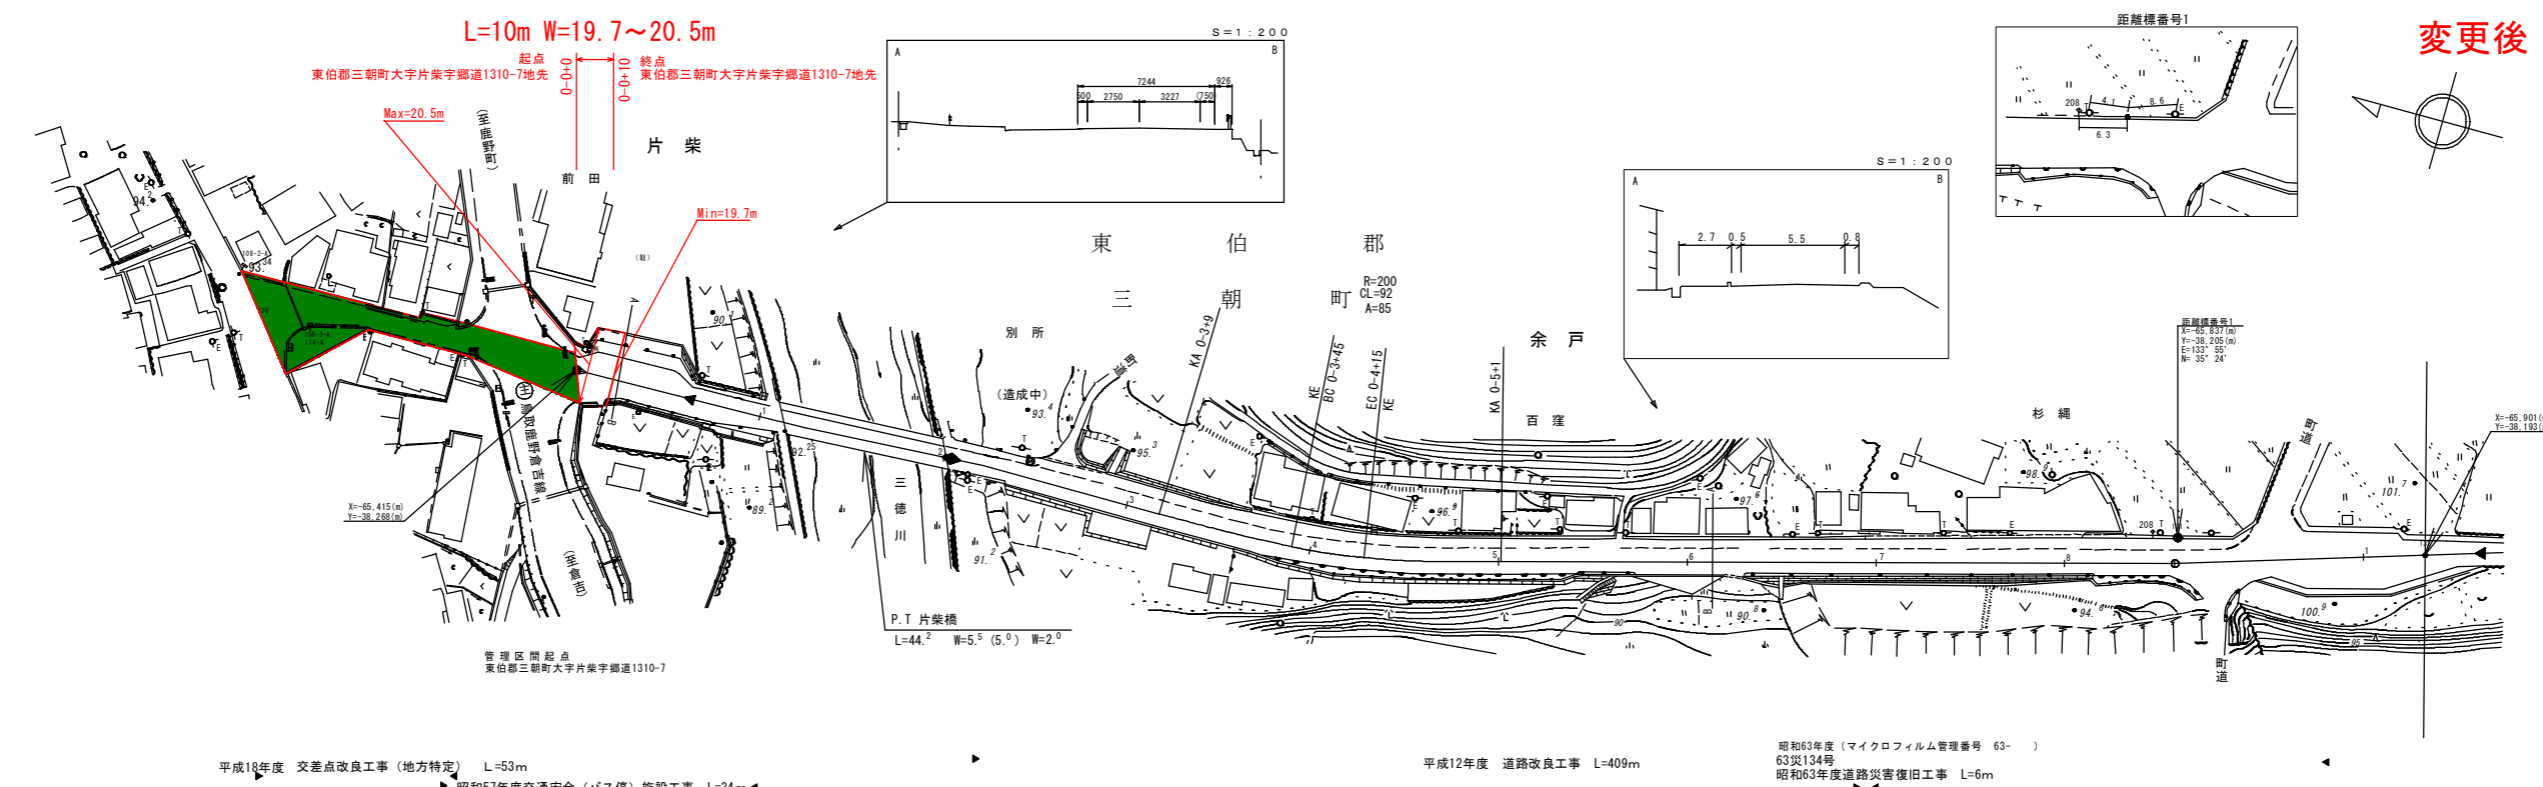

車道幅員	0.0	0.0	0.0	0.0	0.0	0.0	0.0	0.0	0.0	0.0	0.0	0.0	0.0
路面種別	0.0	0.0	0.0	0.0	0.0	0.0	0.0	0.0	0.0	0.0	0.0	0.0	0.0
縦断勾配	92.7	1.0%	93.2	0.4%	93.0	3.6%	94.8	2.4%	97.2	0.6%	97.8	3.0%	8.00
距離程	0.0	0.1	0.2	0.3	0.5	0.7	0.7	0.7	0.7	0.7	0.7	0.7	0.7

株式会社
 アトラス
 ミット

この図面は、建設省国土院院長の承認を経て、建設省の測量標及び測量成果を
 参照して図画したものである。(測量番号) 昭55-00第44号