


**完成しました!!**

# 中砂見地区急傾斜地崩壊対策工事


鳥取市中砂見地区において、がけ崩れから住民の生命・財産を守り、  
地域の安全・安心を確保するための急傾斜地崩壊対策工事を行いました。

- 【事業期間】平成26年度～平成30年度
- 【工事概要】待受擁壁工 法枠工
- 【事業費】191百万円
- 【主な保全対象】人家6戸 市道200m

平面図

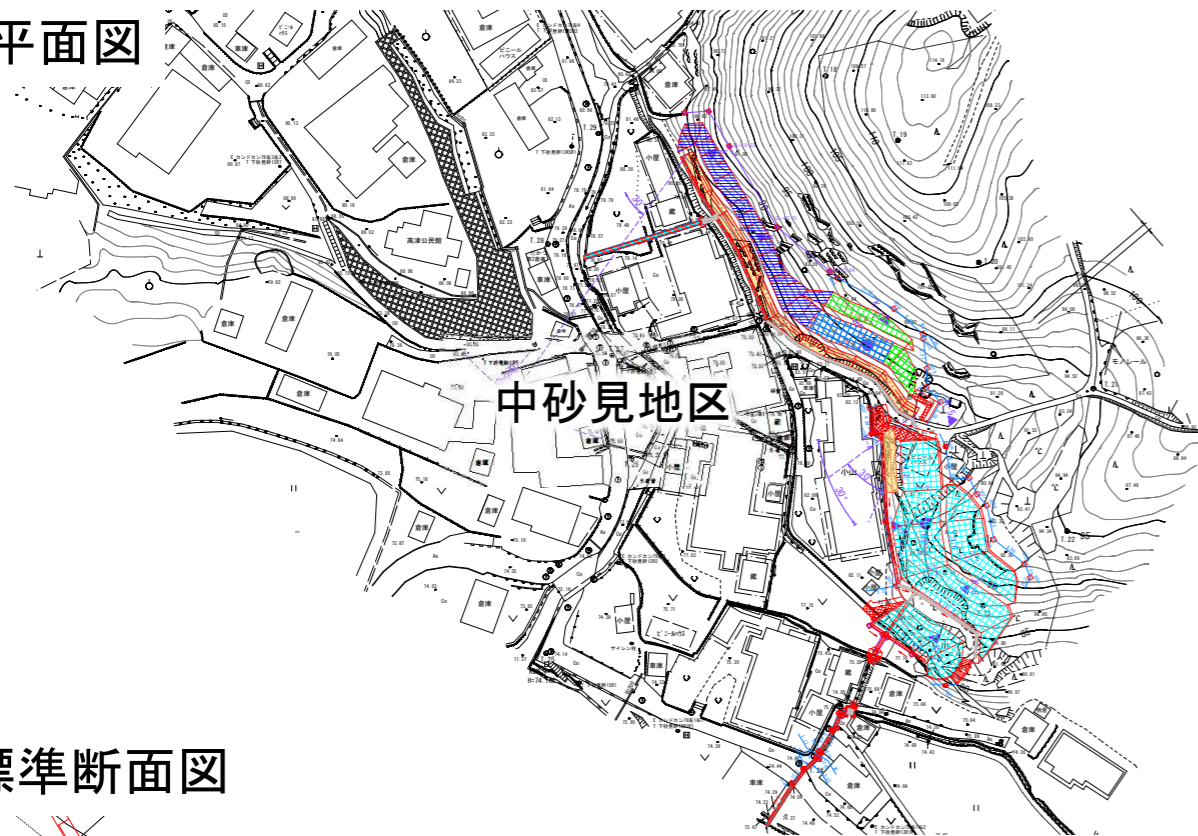

標準断面図

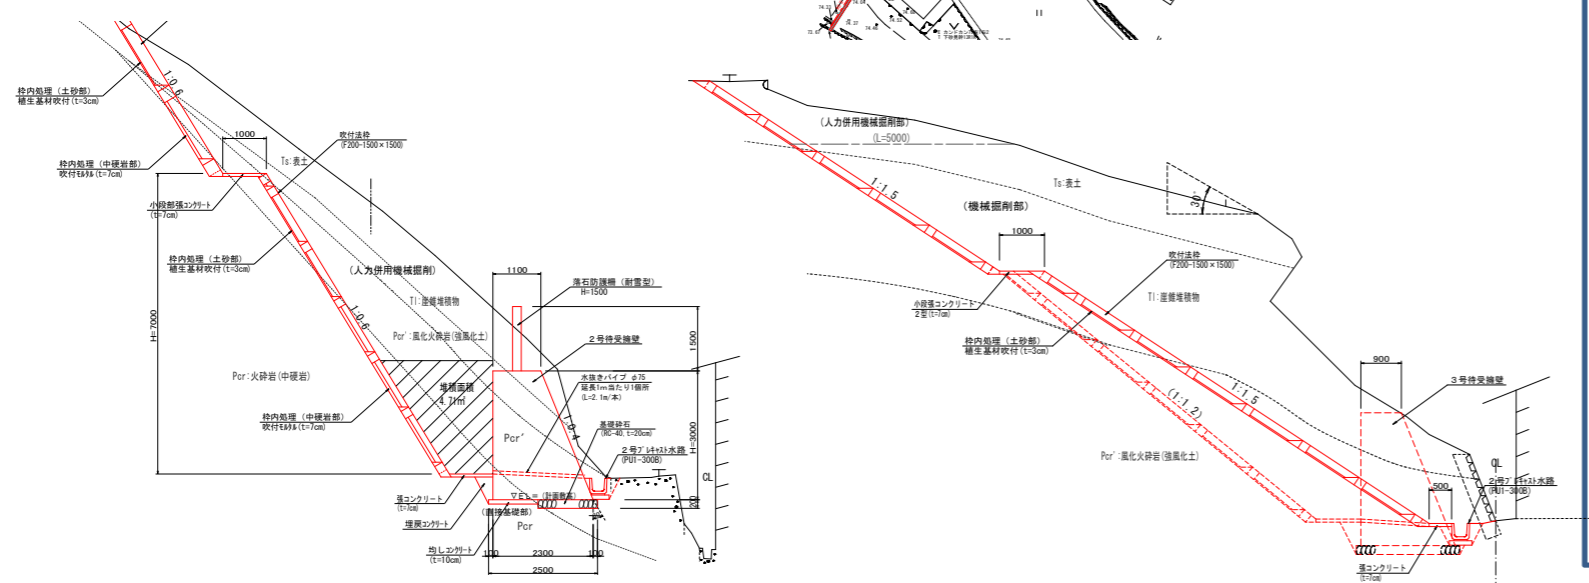

全景写真



施設写真

