


記号	仕上名
(A)	コンクリート化粧打放しの上吹付タイル(リブ付) (アクリルウレタン系)
(B)	PC版の上吹付タイル (フッ素樹脂系)
(C)	せつ器質二丁掛タイル
(D)	100角せつ器質タイル
(E)	アルミパネル フッ素樹脂焼付
(F)	アルミカーテンウォール 化粧フィン付き
(G)	アルミカーテンウォール
(H)	押出成型セメント版の上吹付タイル (アクリルウレタン系)
(I)	塩化ビニル樹脂シート防水
(J)	アルミガワリ フッ素樹脂焼付
(K)	コンクリート化粧打放しの上吹付タイル(化粧目地付) (フッ素樹脂系)
(L)	カーワルバリウム鋼板

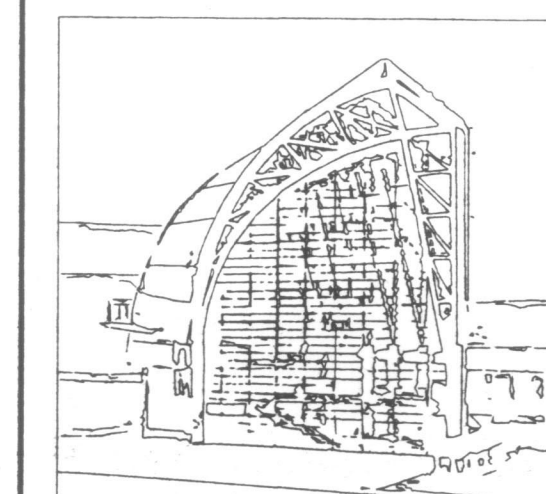


中部定住文化センター及び梨博物館(仮称)
新築工事(建築)
CHUBU CULTURAL CENTER
AND
PEAR MUSEUM
KURAYOSHI, JAPAN


DESIGN ARCHITECTS
Cesar Pelli & Associates, Inc.
Architects
1056 Chapel Street, New Haven, Connecticut 06510 USA
シーザーペリ・大建築設計共同企業体
シーザーペリ & アソシエイツ建築設計事務所
東京都港区下目黒 2-13-10 RKビル6F
大建築設計
東京都品川区東五反田 5-10-8
大建築設計東京ビル

鳥取県
シーザーペリ 大建築設計共同企業体


Drawing Issues		
No.	Date	Description

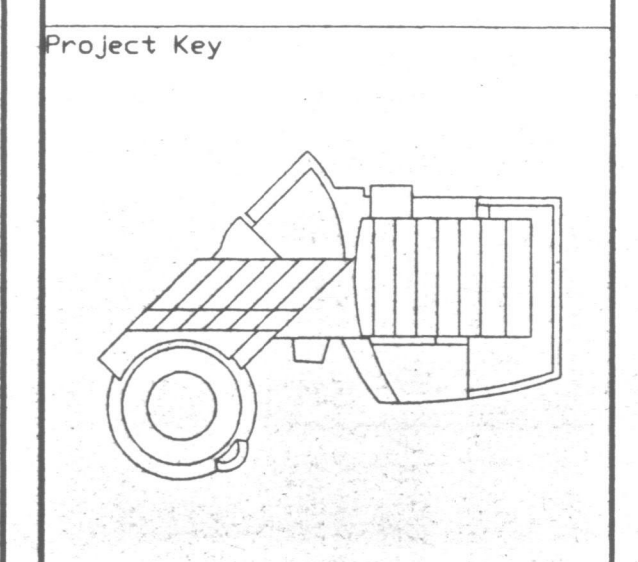

Drawing Title	
	立面図 2
Date	Job Number
	9608
Scale	Drawn By
A1:1/300, A3:1/600	
Drawing Number	

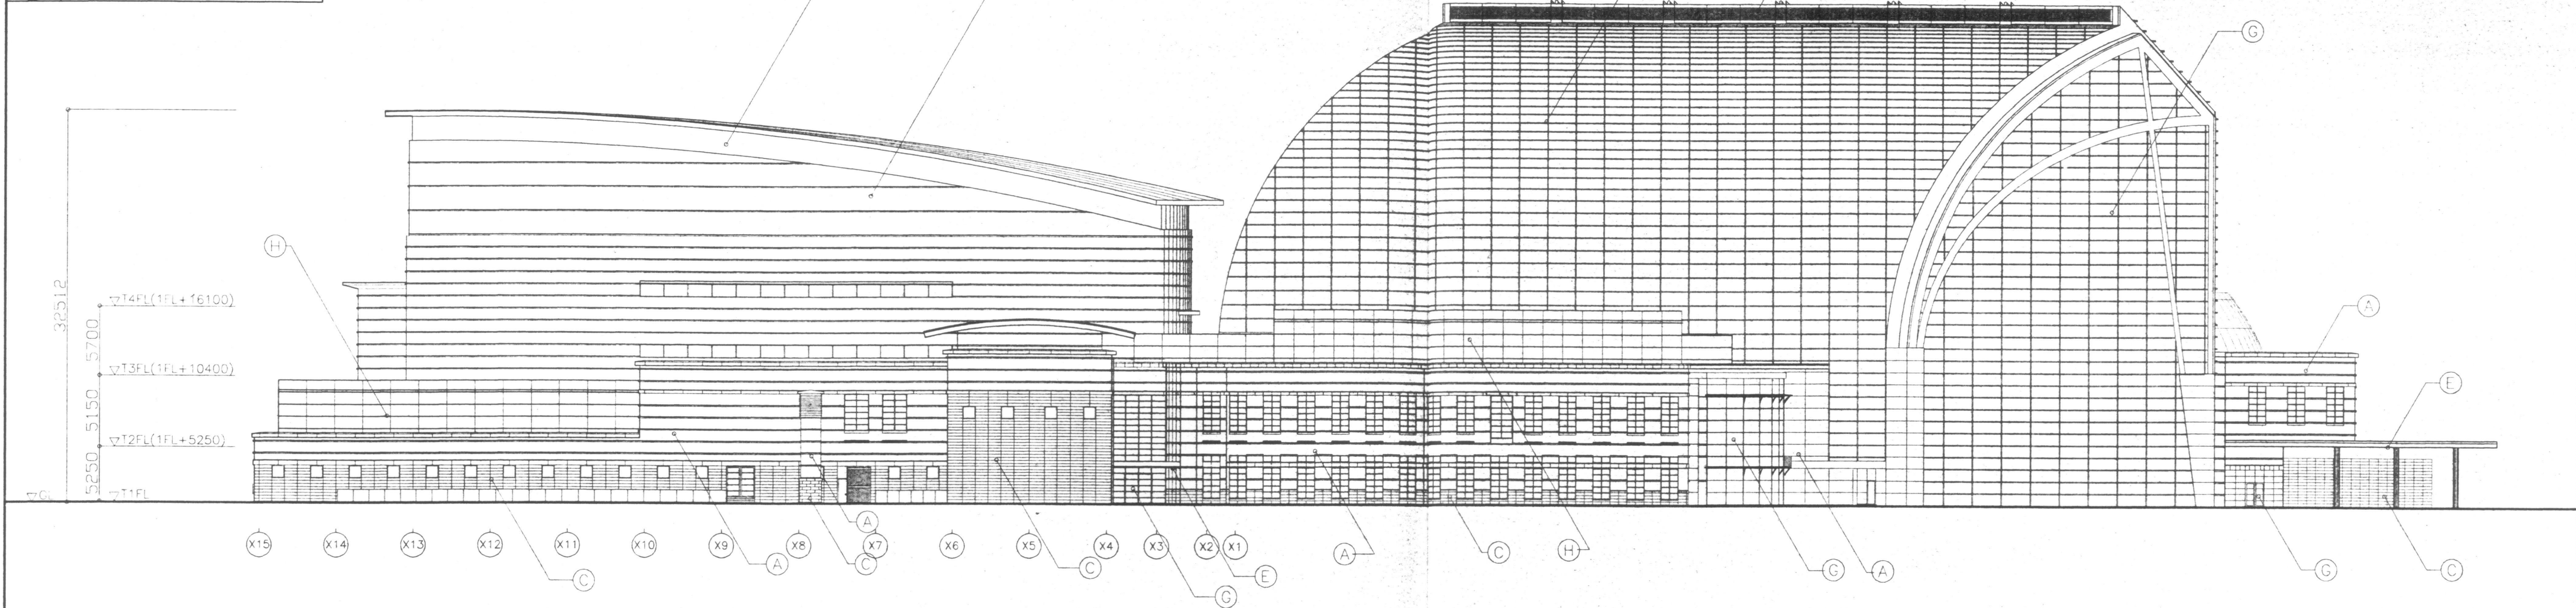

北立面図 1/300

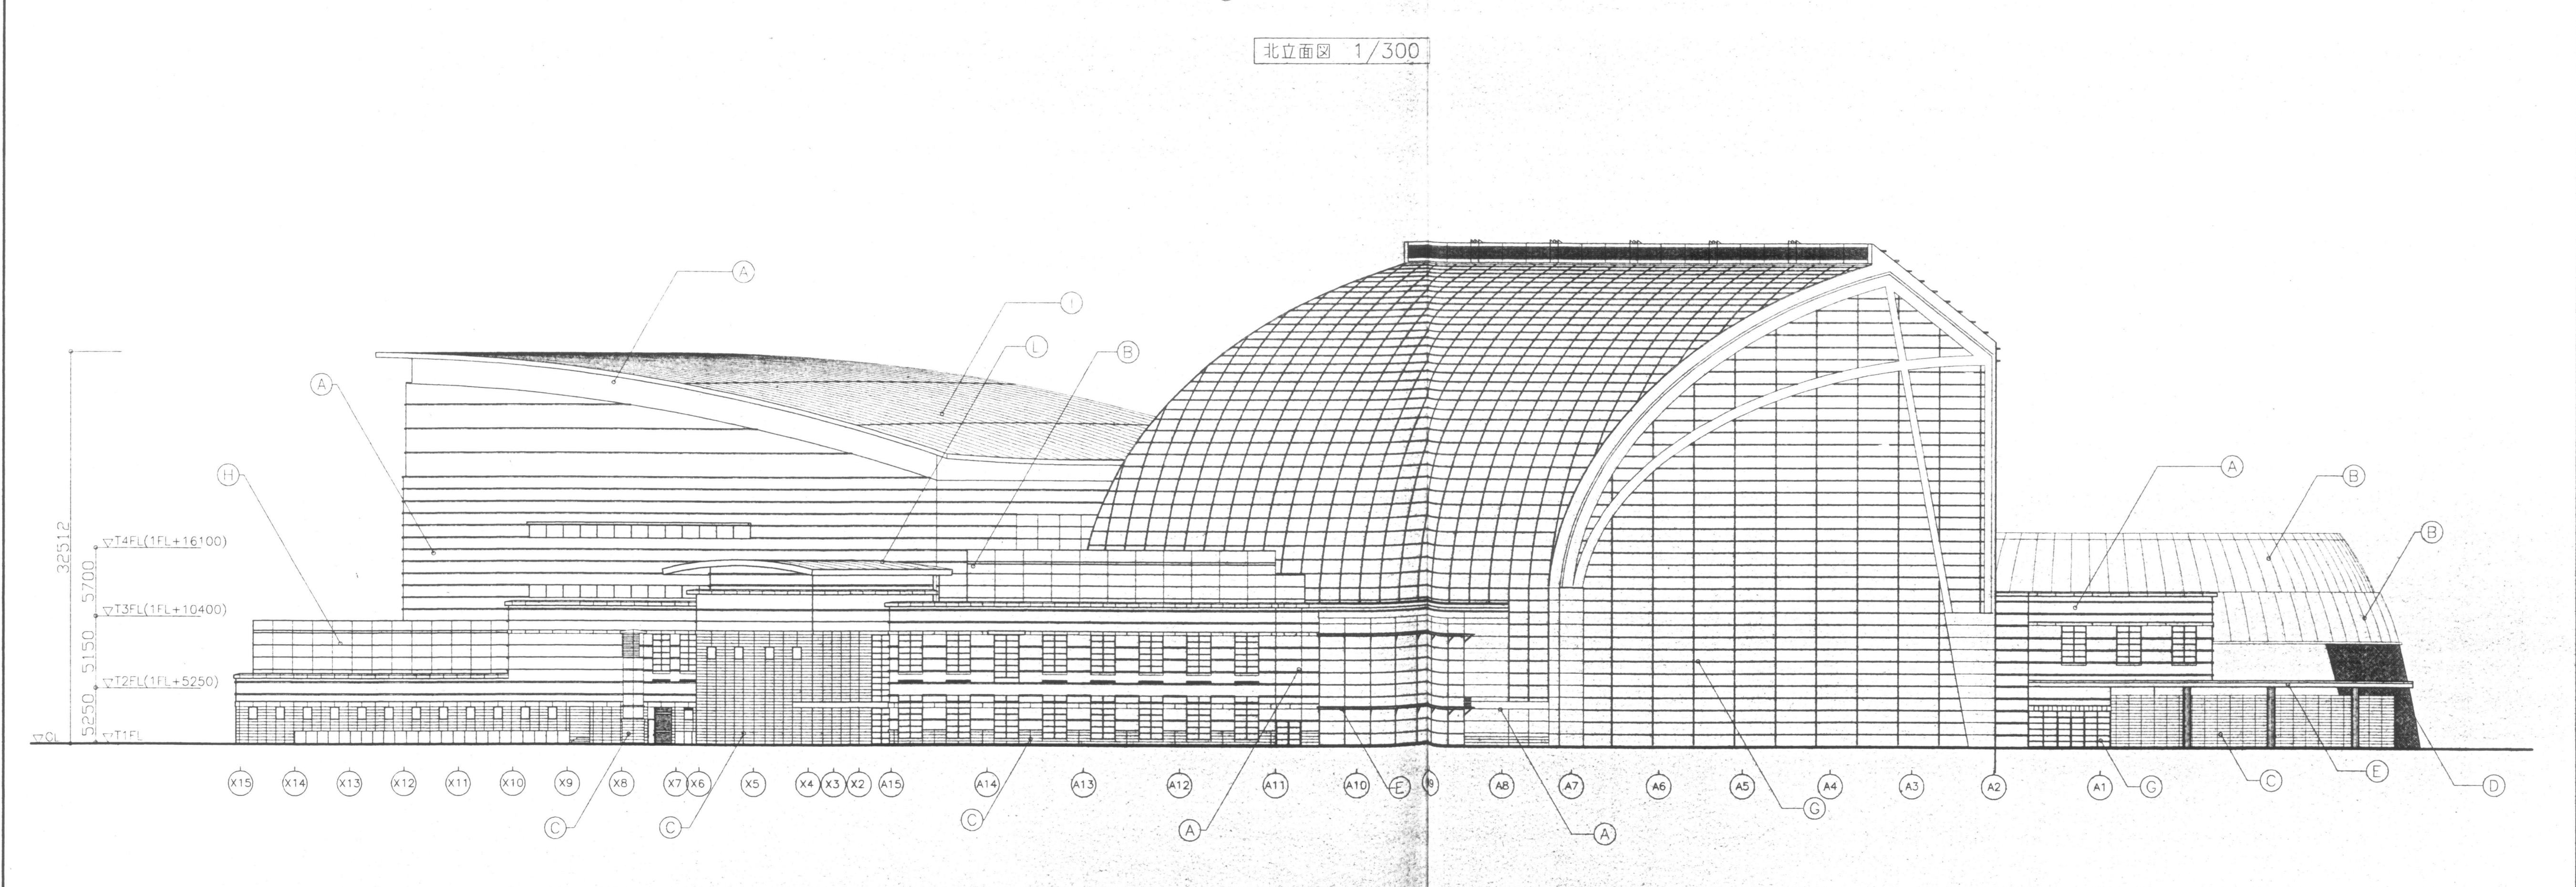

北西立面図 1/300