



仕上凡例	
記号	仕上名
(A)	コンクリート化粧打放しの上吹付タイル(リブ付) (フクリルウレタン系)
(B)	PC板の上吹付タイル (フッ素樹脂系)
(C)	せつ器質二丁掛タイル
(D)	100角せつ器質タイル
(E)	アルミパネル フッ素樹脂焼付
(F)	アルミカーテンウォール 化粧フィン付き
(G)	アルミカーテンウォール
(H)	押出成型セメント板の上吹付タイル (フクリルウレタン系)
(I)	塩化ビニル樹脂シート防水
(J)	アルミガフリ フッ素樹脂焼付
(K)	コンクリート化粧打放しの上吹付タイル(化粧目地付) (フッ素樹脂系)

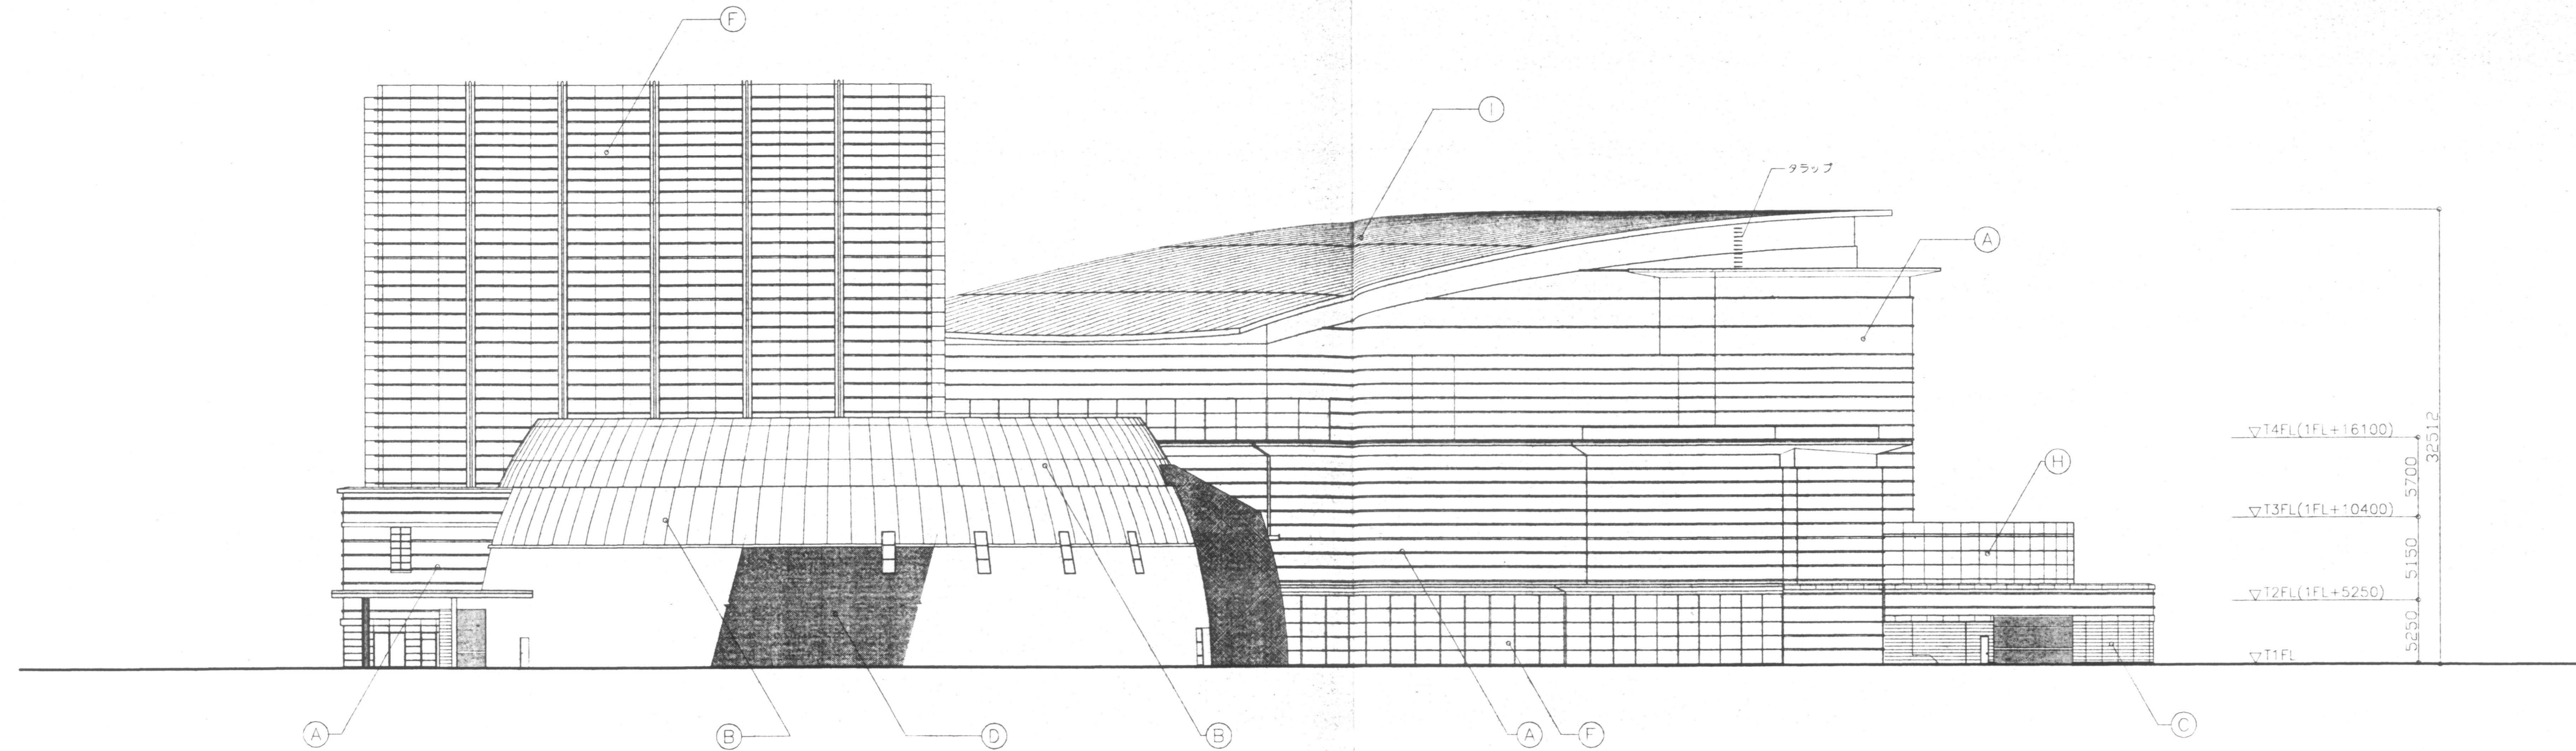

南東 立面図 1/300

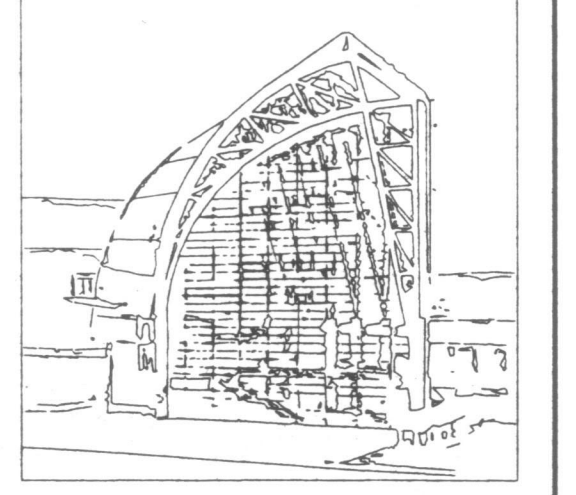


中部定住文化センター及び梨博物館 (仮称)  
新築工事 (建築)  
CHUBU CULTURAL CENTER  
AND  
PEAR MUSEUM  
KURAYOSHI, JAPAN

DESIGN ARCHITECTS  
Cesar Pelli & Associates, Inc.  
Architects  
1066 Chapel Street, New Haven, Connecticut 06510 USA  
シーザーペリ・大建設計共同企業体  
シーザーペリ & アソシエイツ建築設計事務所  
東京都目黒区下目黒 2-13-10 RKビル6F  
大建設計  
東京都品川区東五反田 5-10-8  
大建設計東京ビル

鳥取県

シーザーペリ 大建設計共同企業体

Drawing Issues		
No.	Date	Description

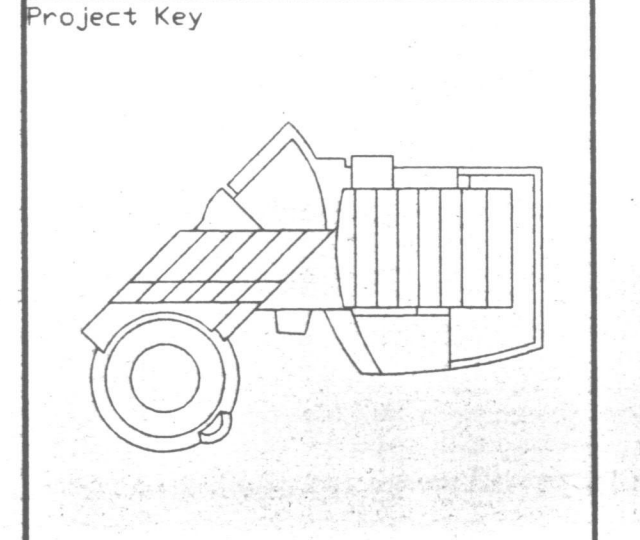

Drawing Title  
立面図 3

Date  
9608

Scale  
A1:1/300, A3:1/600

Drawing Number  
1043



