


道 路 台 帳 付 図

鳥 取 県

調整年月	平成25年3月	図面縮尺	1:1000	路線コード	21-6	道路種別	主要地方道	路線名	津山智頭八東線	区間	29-1~30-3	図面番号	65-27
------	---------	------	--------	-------	------	------	-------	-----	---------	----	-----------	------	-------

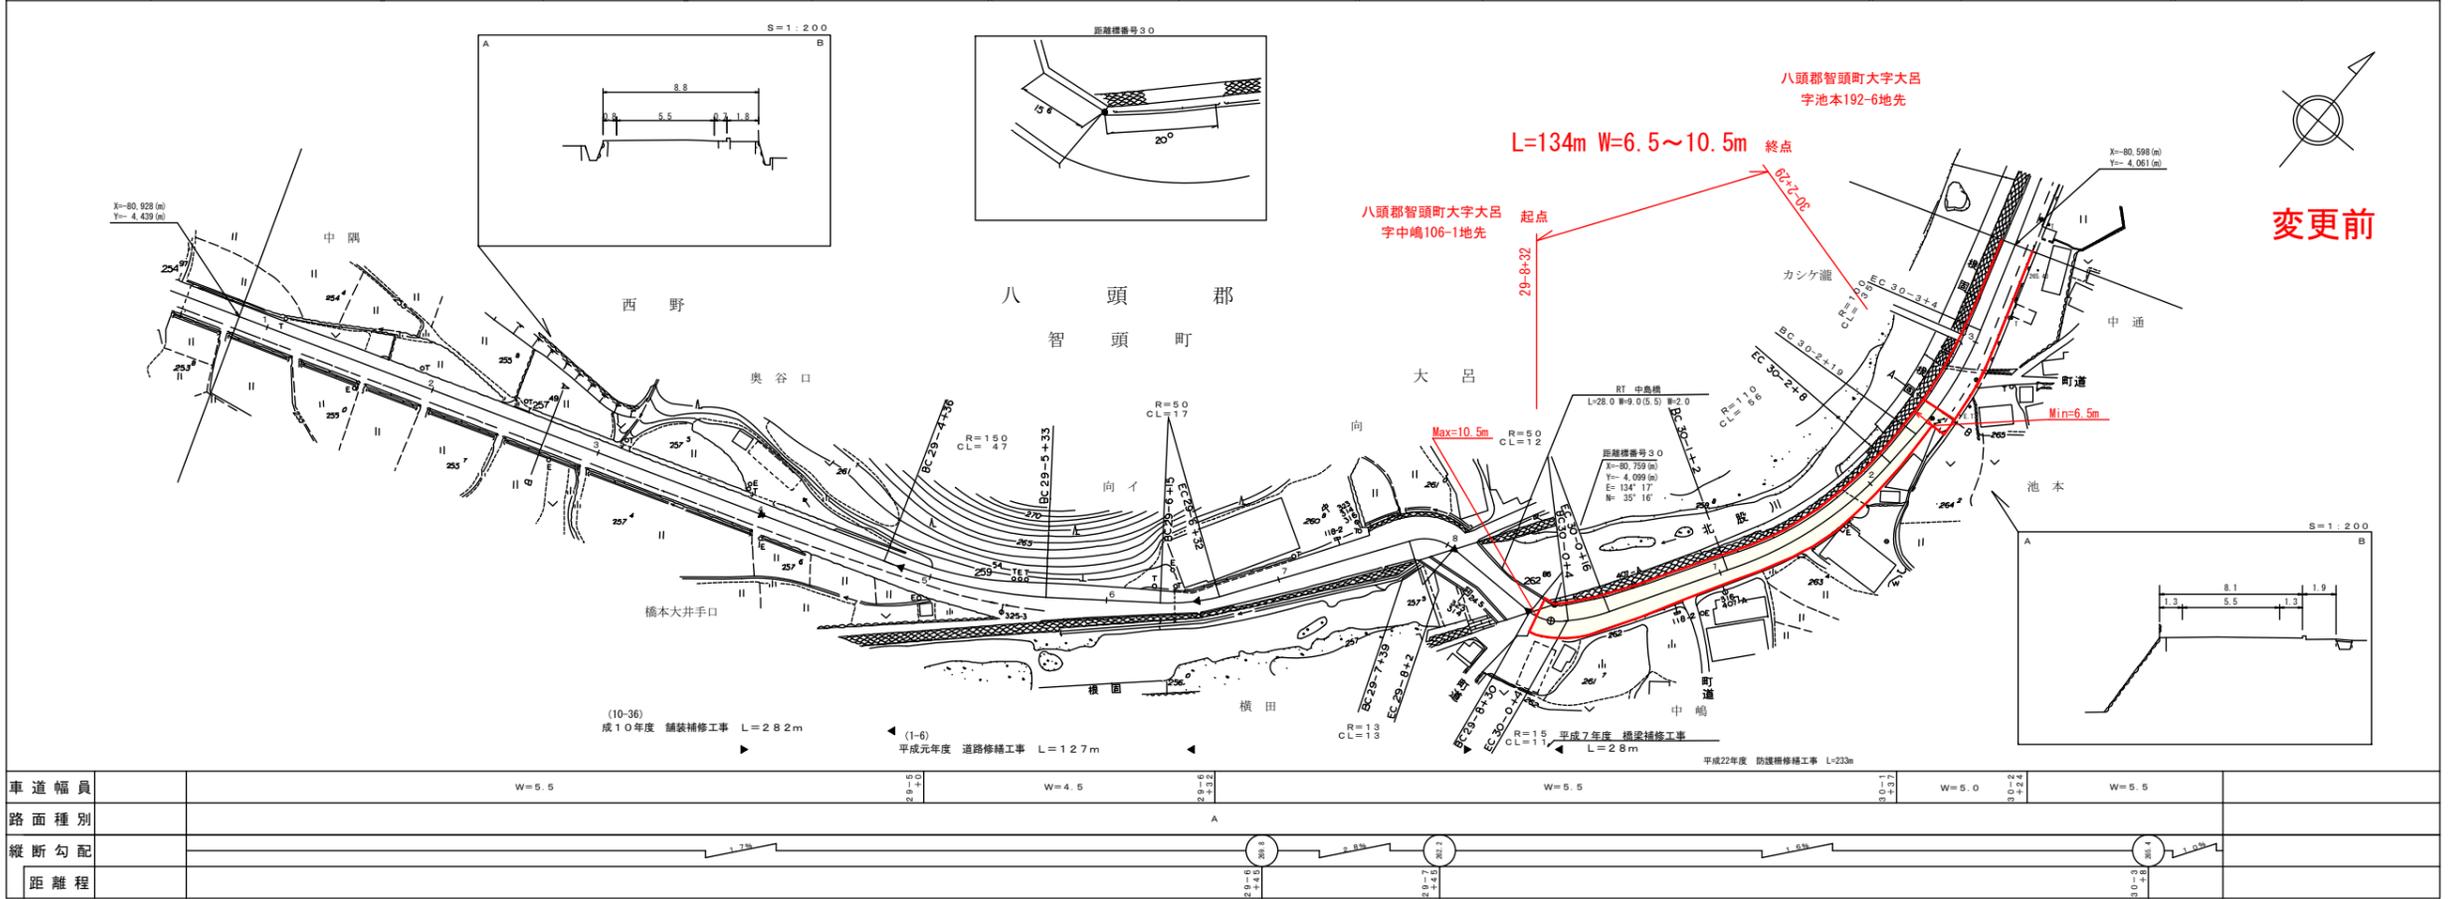


アサヒコンサルタント株式会社

変更前

道 路 台 帳 付 図

鳥 取 県

調整年月	令和元年11月	図面縮尺	1:1000	路線コード	21-6	道路種別	主要地方道	路線名	津山智頭八東線	区間	29-1~30-3	図面番号	65-27
------	---------	------	--------	-------	------	------	-------	-----	---------	----	-----------	------	-------

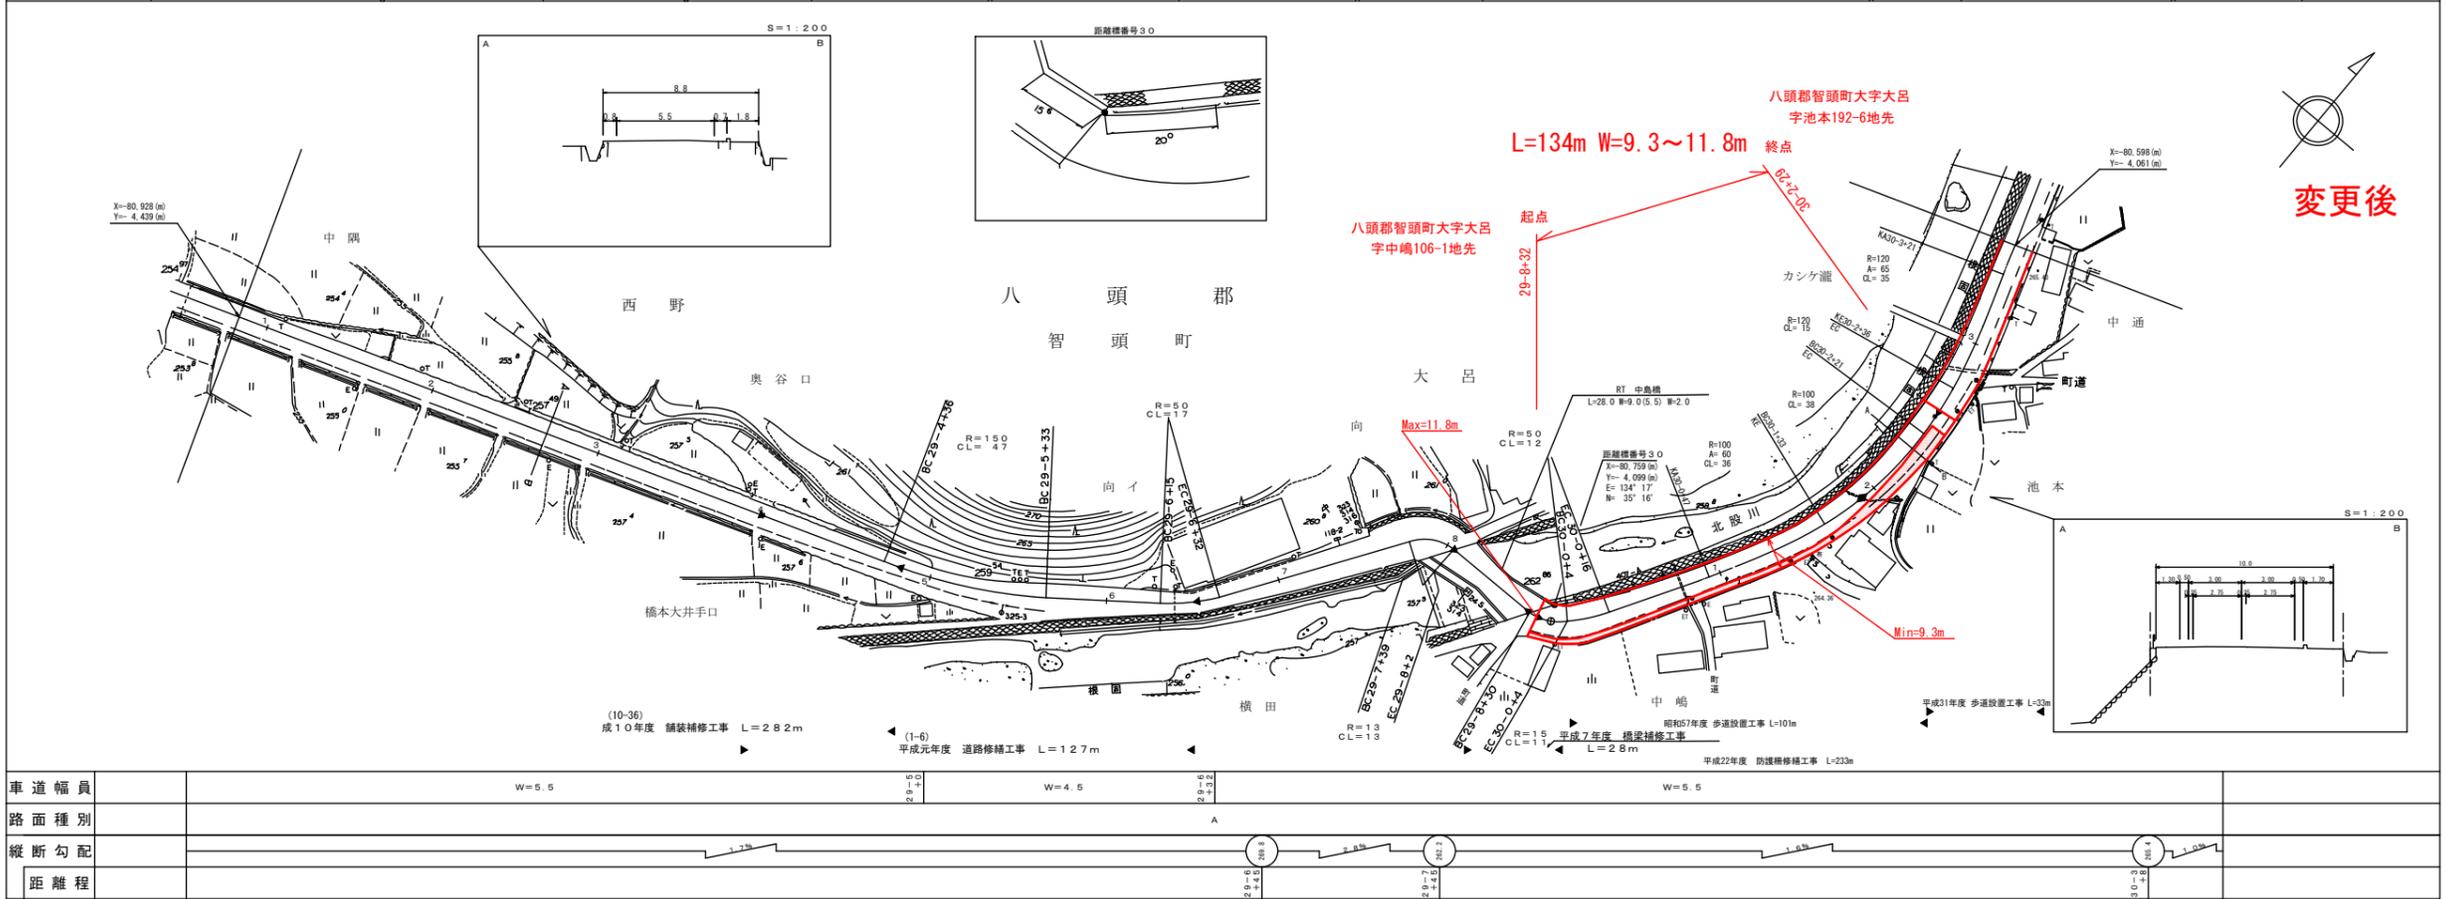

アサヒコンサルタント株式会社
株式会社 ミント

変更後

この図面は、建設省国土院の承認を得て、同院所管の測量成果に基づいて作成したものである。(承認番号) 昭55. 中法第4号

この図面は、建設省国土院の承認を得て、同院所管の測量成果に基づいて作成したものである。(承認番号) 昭55. 中法第4号