


⑨ 1/2
 路線コード
 22-237
 路線名
 一般県道仙隠岡田線
 変更位置
 倉吉市西倉吉町
 変更理由
 歩道設置工事

道 路 台 帳 平 面 図


鳥 取 県

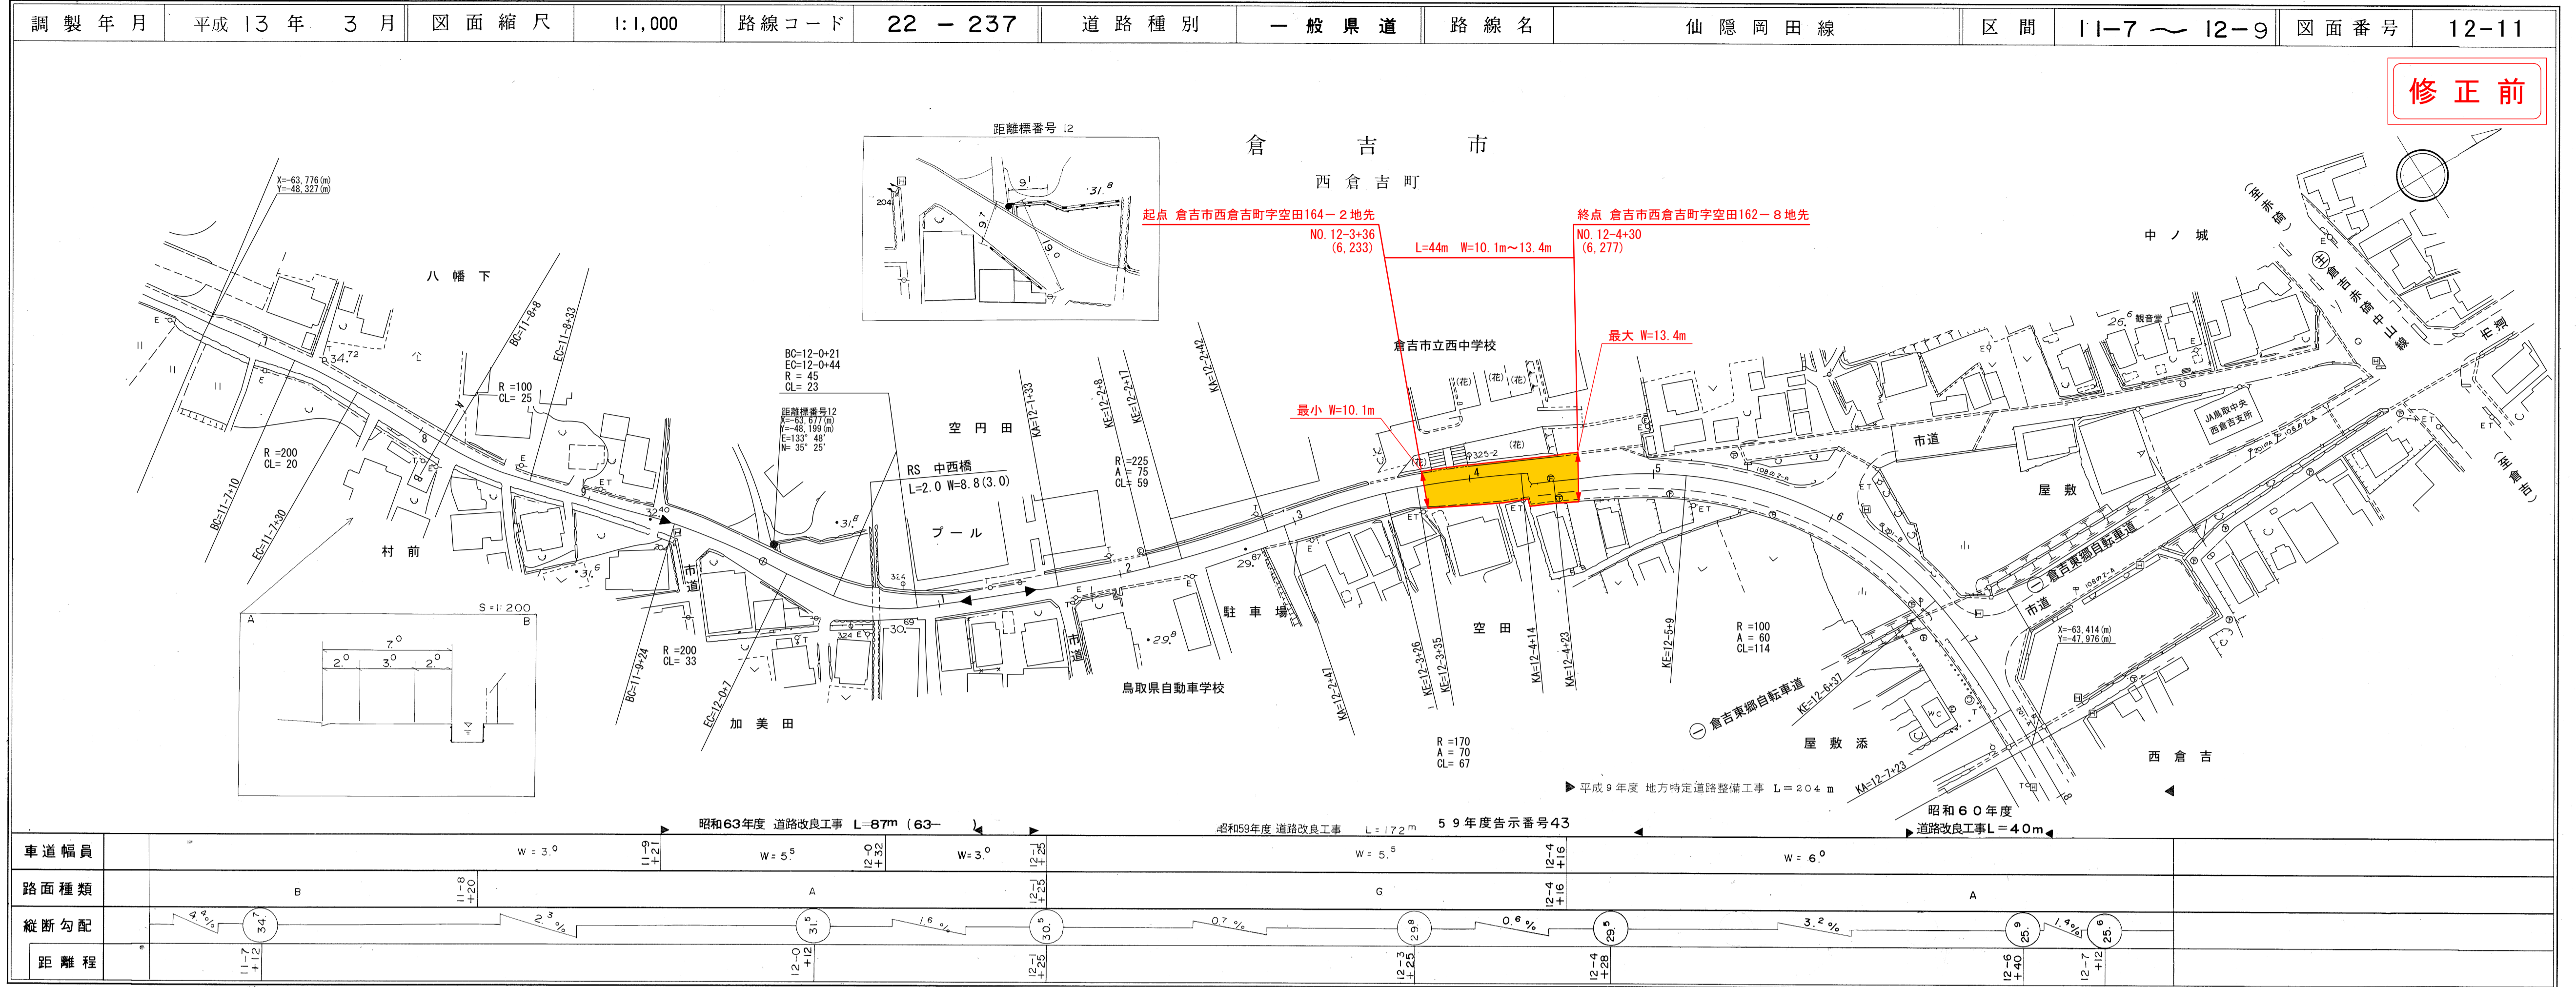

修正前

道 路 台 帳 付 図

鳥 取 県

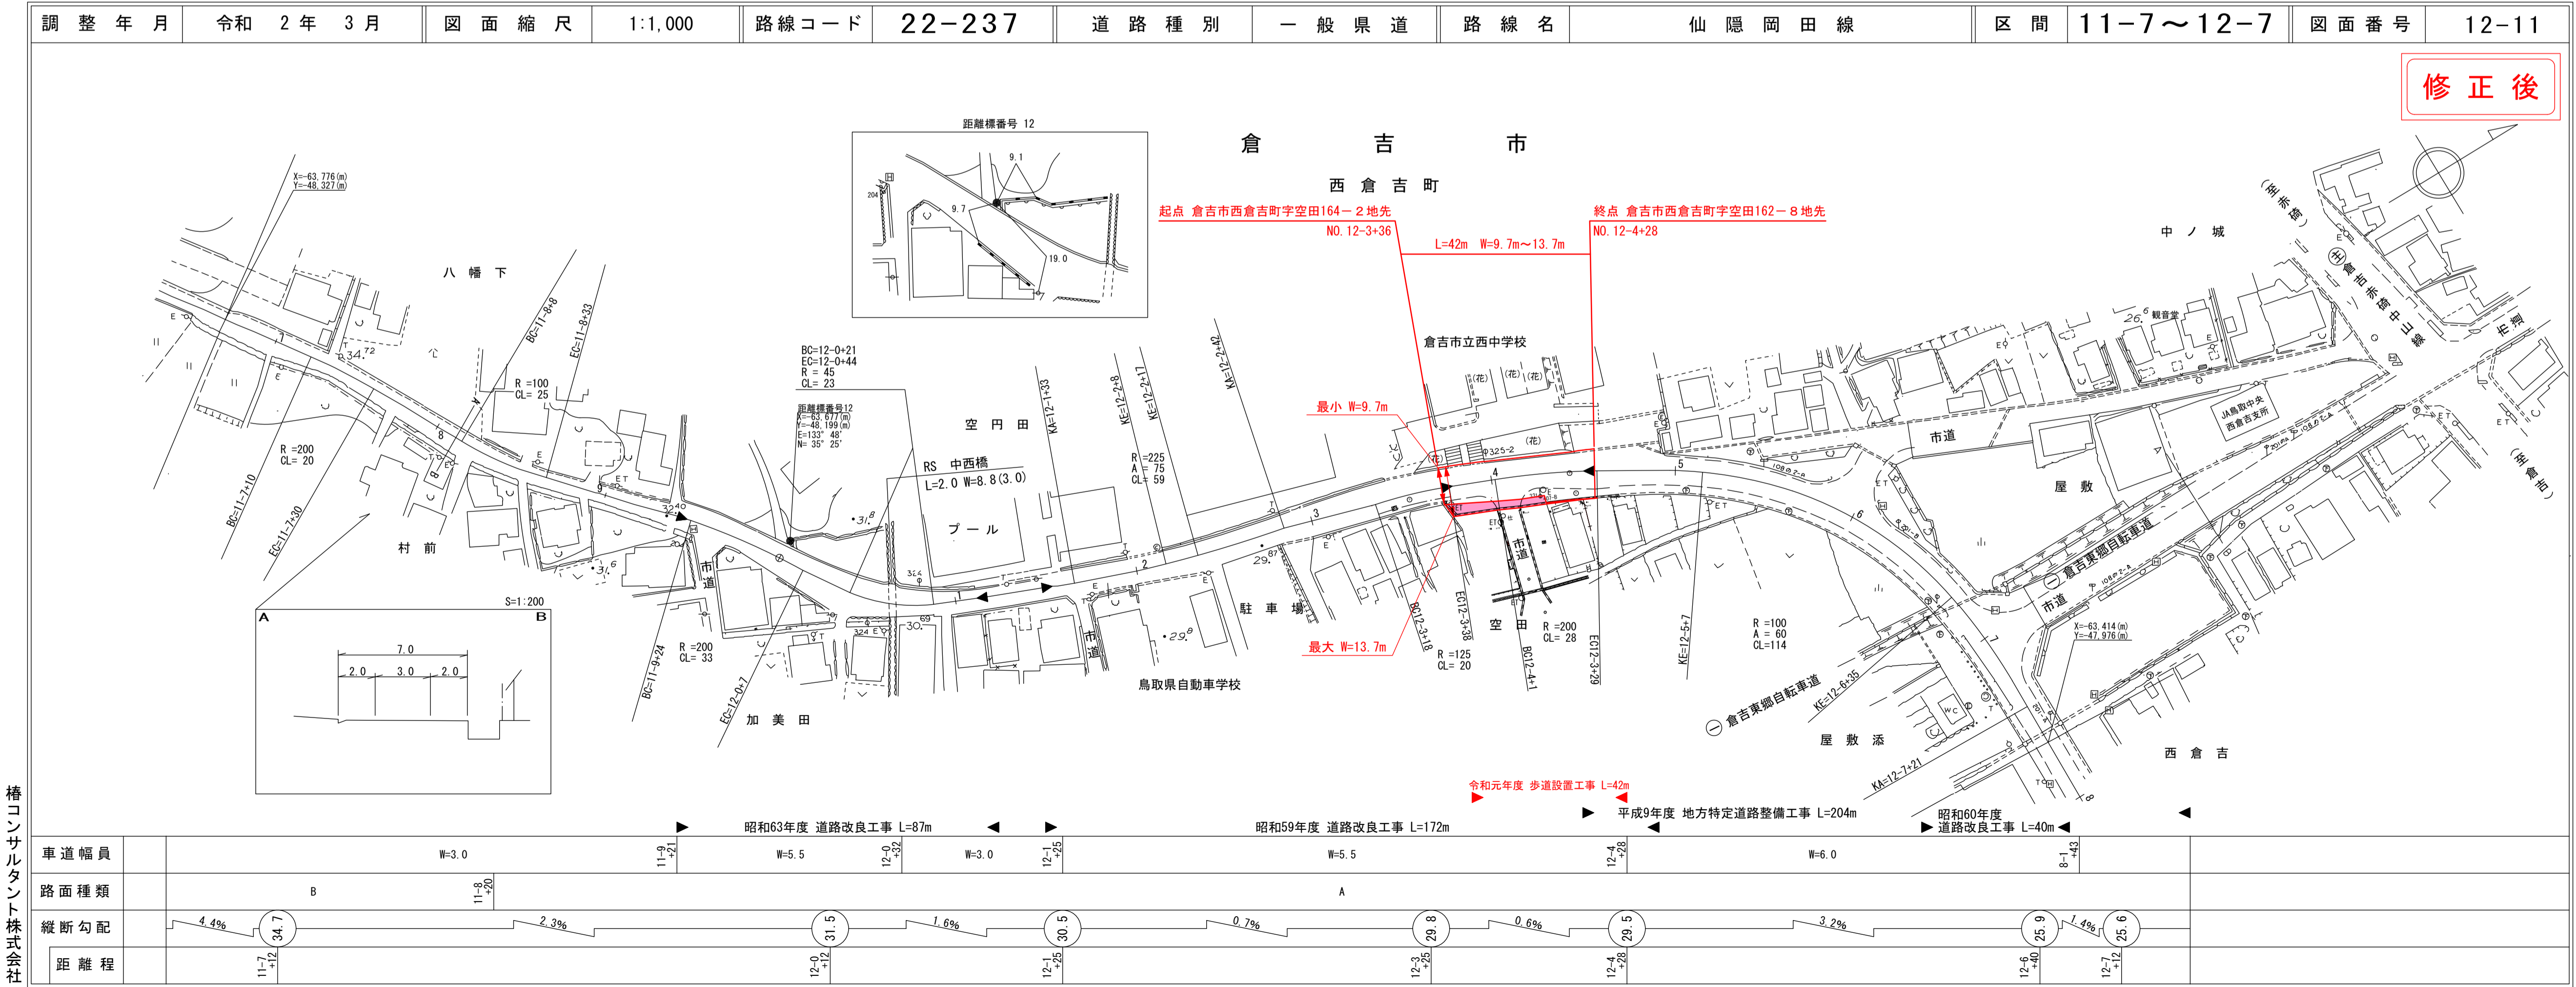

修正後

槽コンサルタント株式会社

槽コンサルタント株式会社

この図面は、建設省国土院の承認を得て、建設省の測量及び測量成果を使用して作成したものである。(建設省) 昭55、中公第 44 号

この図面は、建設省国土院の承認を得て、建設省の測量及び測量成果を使用して作成したものである。(建設省) 昭55、中公第 44 号