


道路台帳付図

鳥取県

調整年月 平成31年3月 図面縮尺 1:1000 路線コード 15-373 道路種別 一般国道 路線名 373号 区間 17-10~18-8 図面番号 22-14

修正前

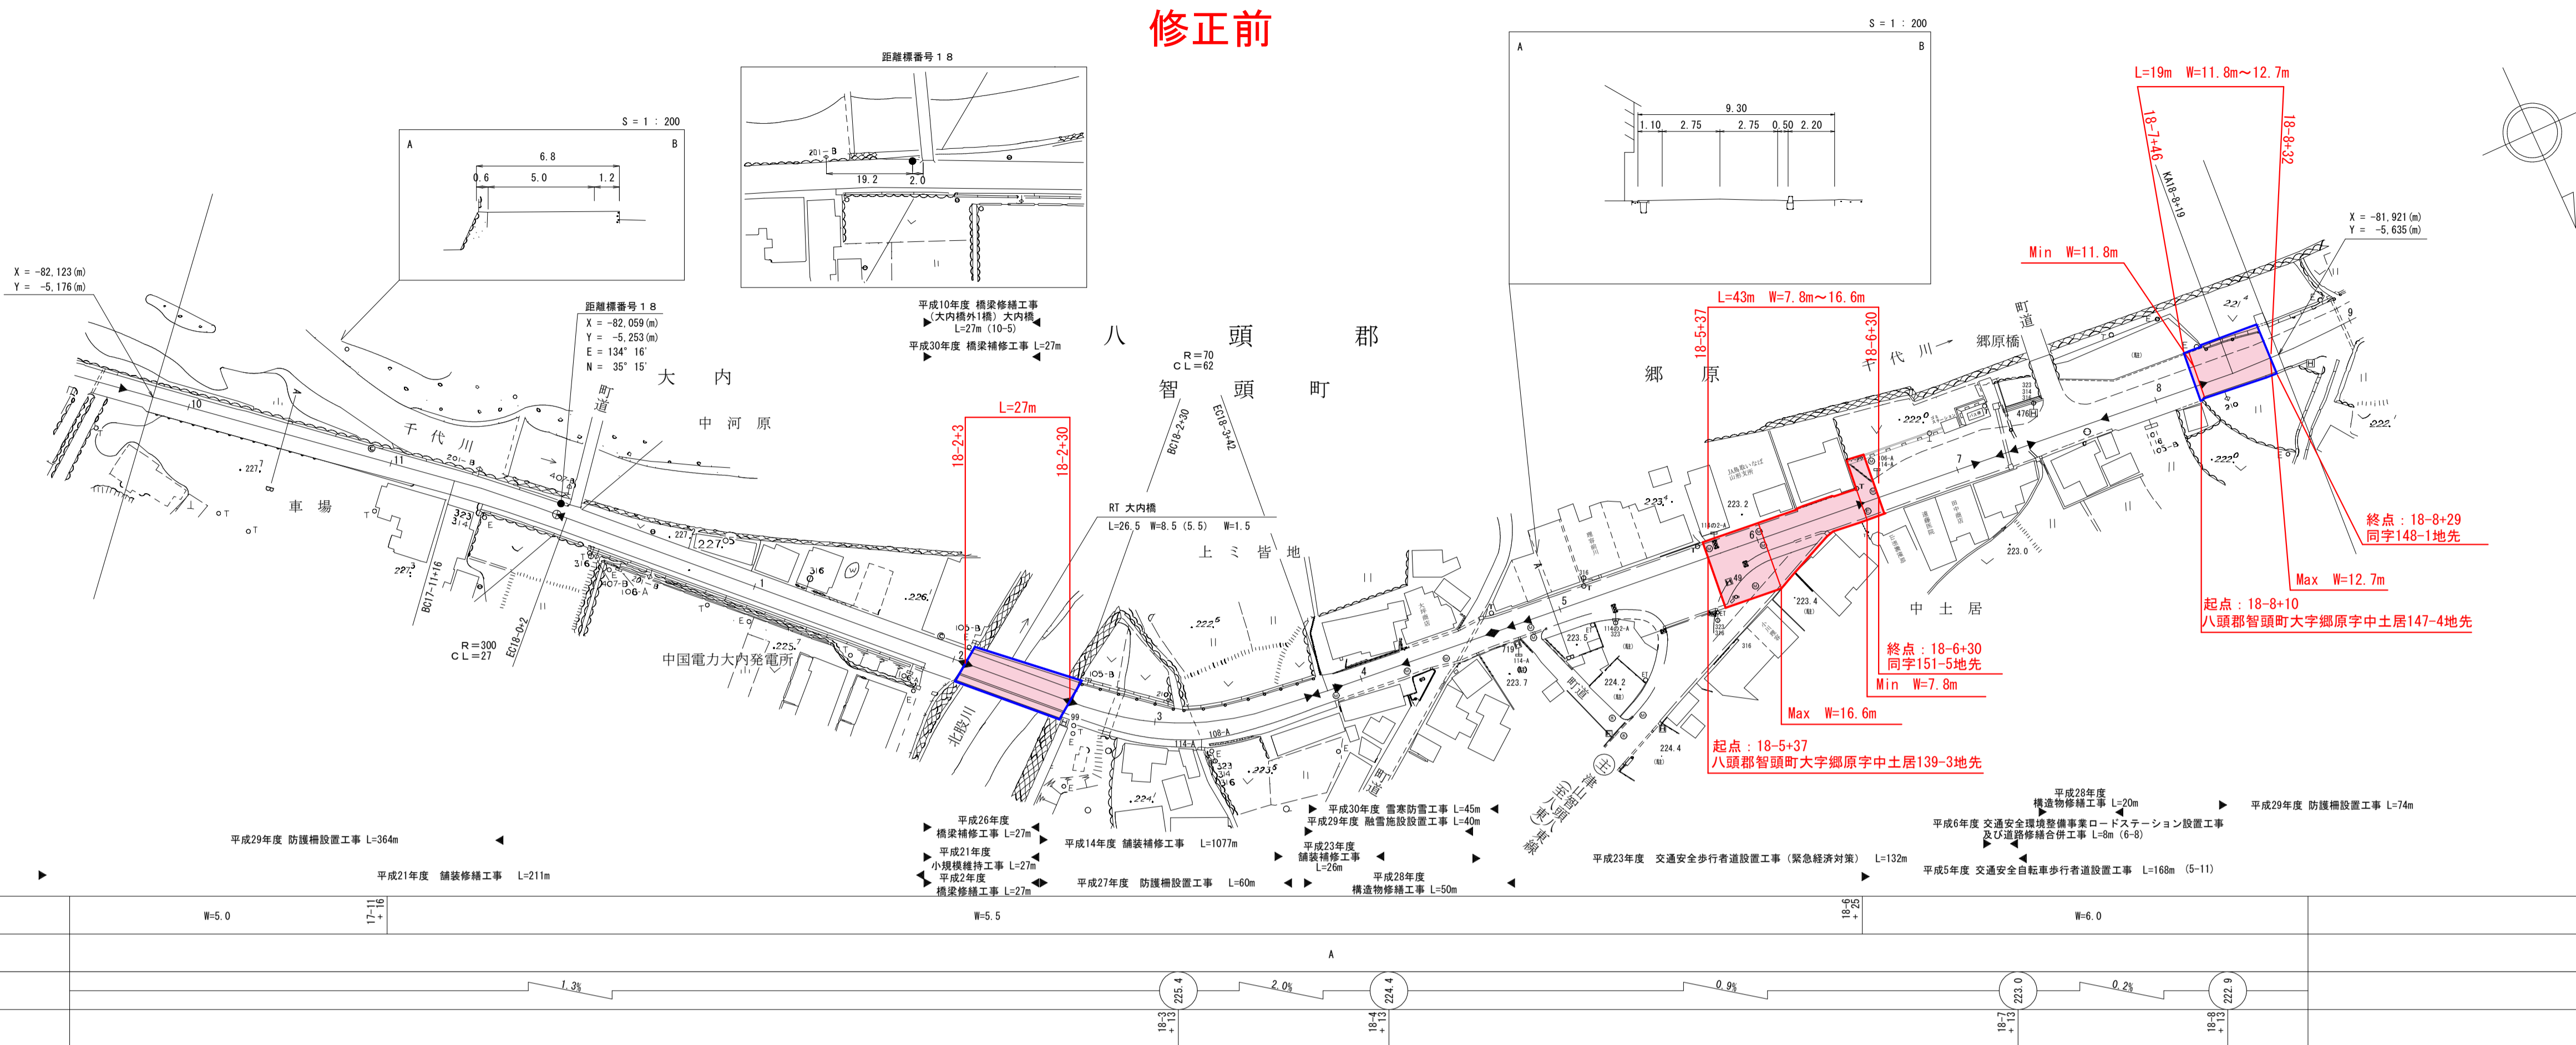

有限会社  
アトラス


この図面は、建設者（国土）の承認を得て、図面所有の測量者及び測量員が  
使用して製図したものである。（承認番号） 昭55、中公第44号

道路台帳付図

鳥取県

調整年月 令和2年3月 図面縮尺 1:1000 路線コード 15-373 道路種別 一般国道 路線名 373号 区間 17-10~18-8 図面番号 22-14

修正後

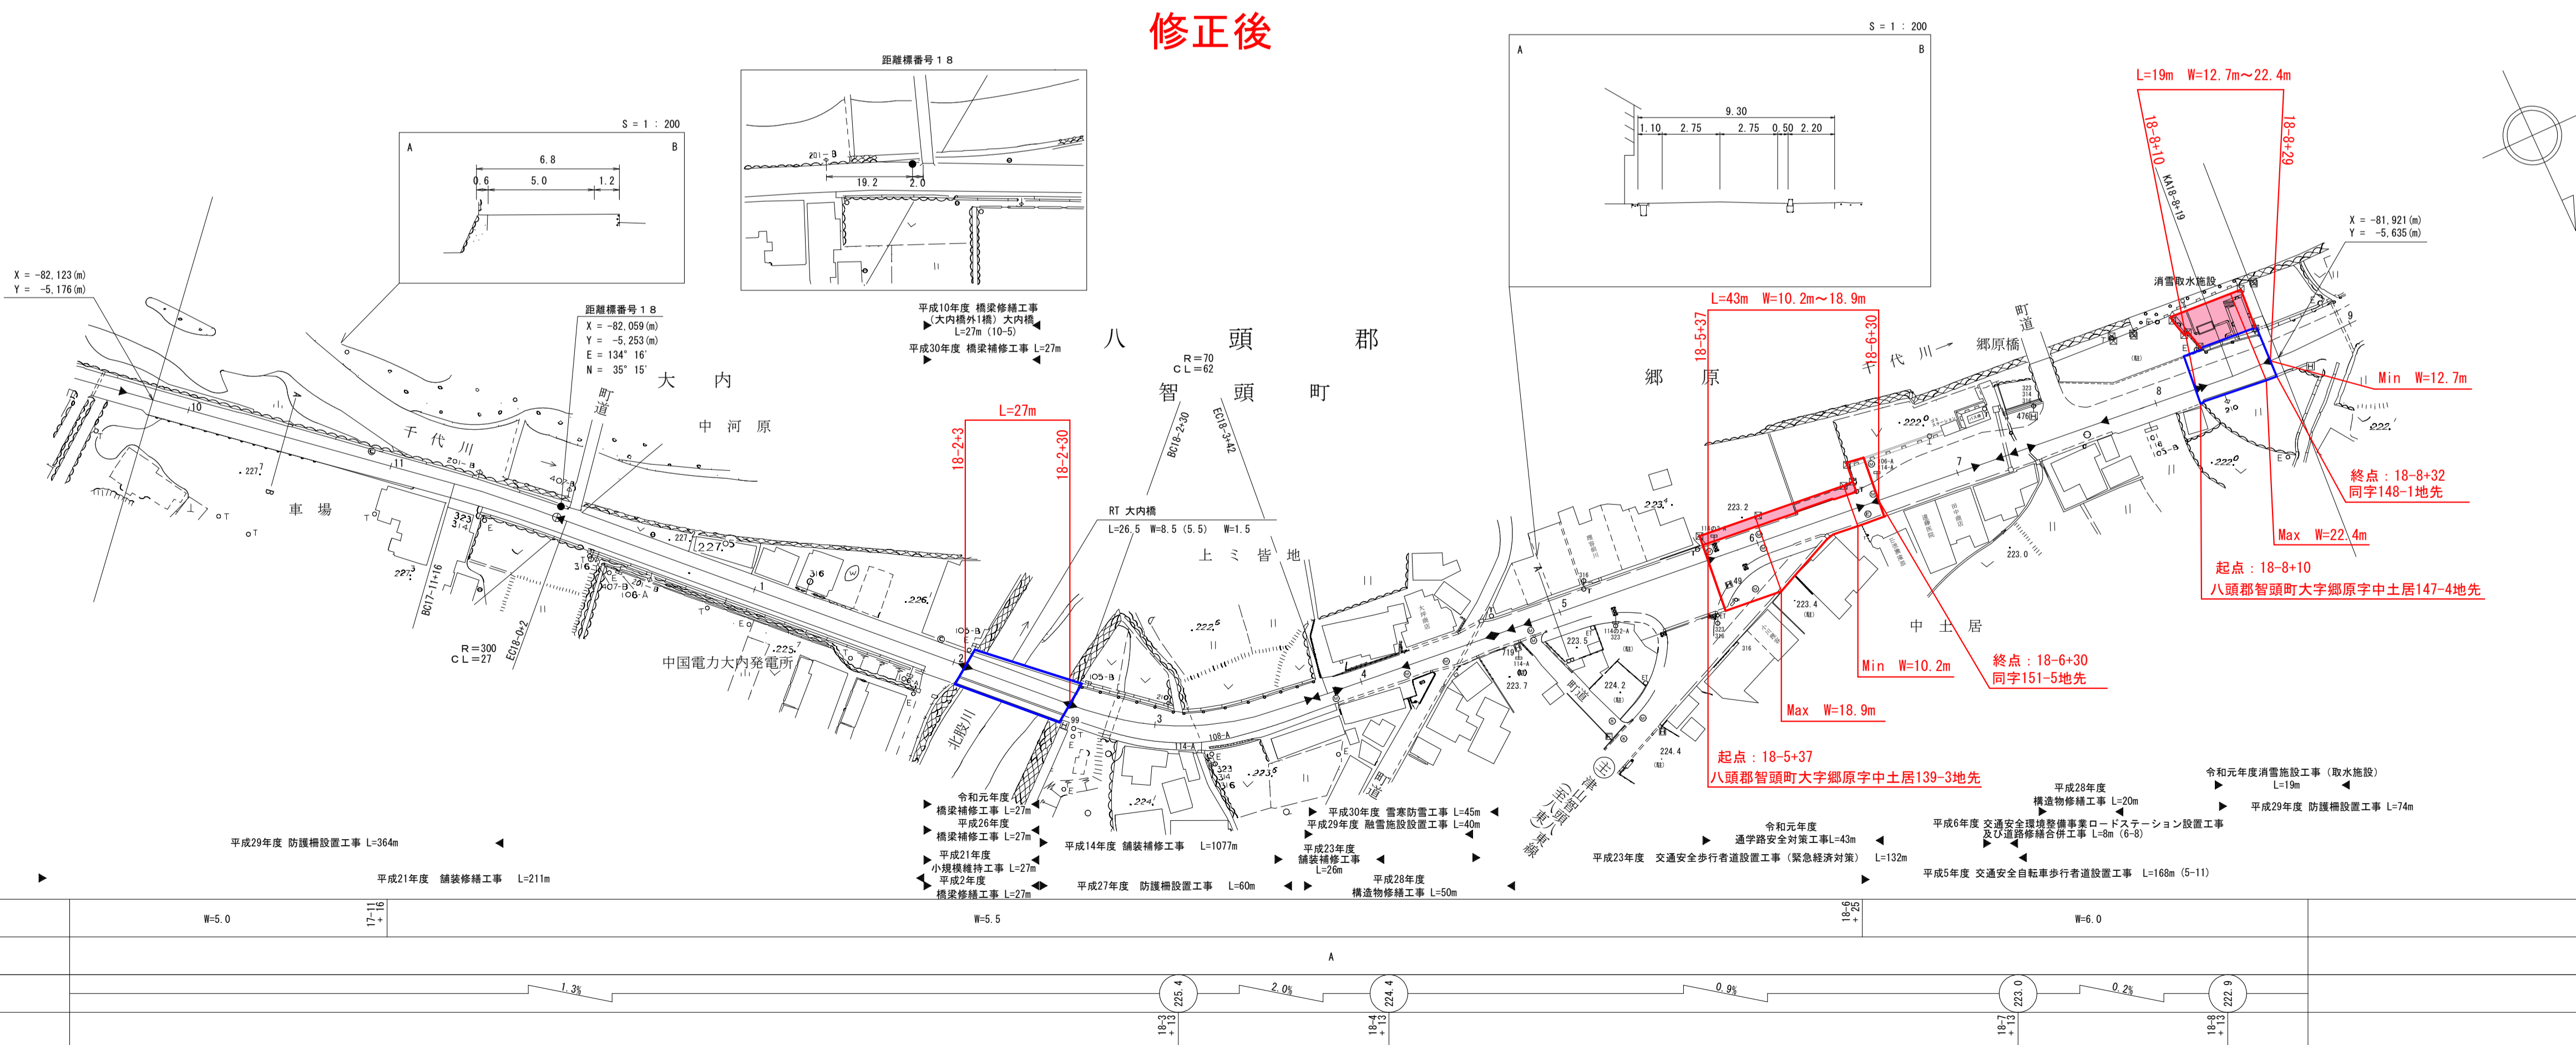

有限会社  
アトラス

この図面は、建設者（国土）の承認を得て、図面所有の測量者及び測量員が  
使用して製図したものである。（承認番号） 昭55、中公第44号