


道 路 台 帳 平 面 図

鳥 取 県

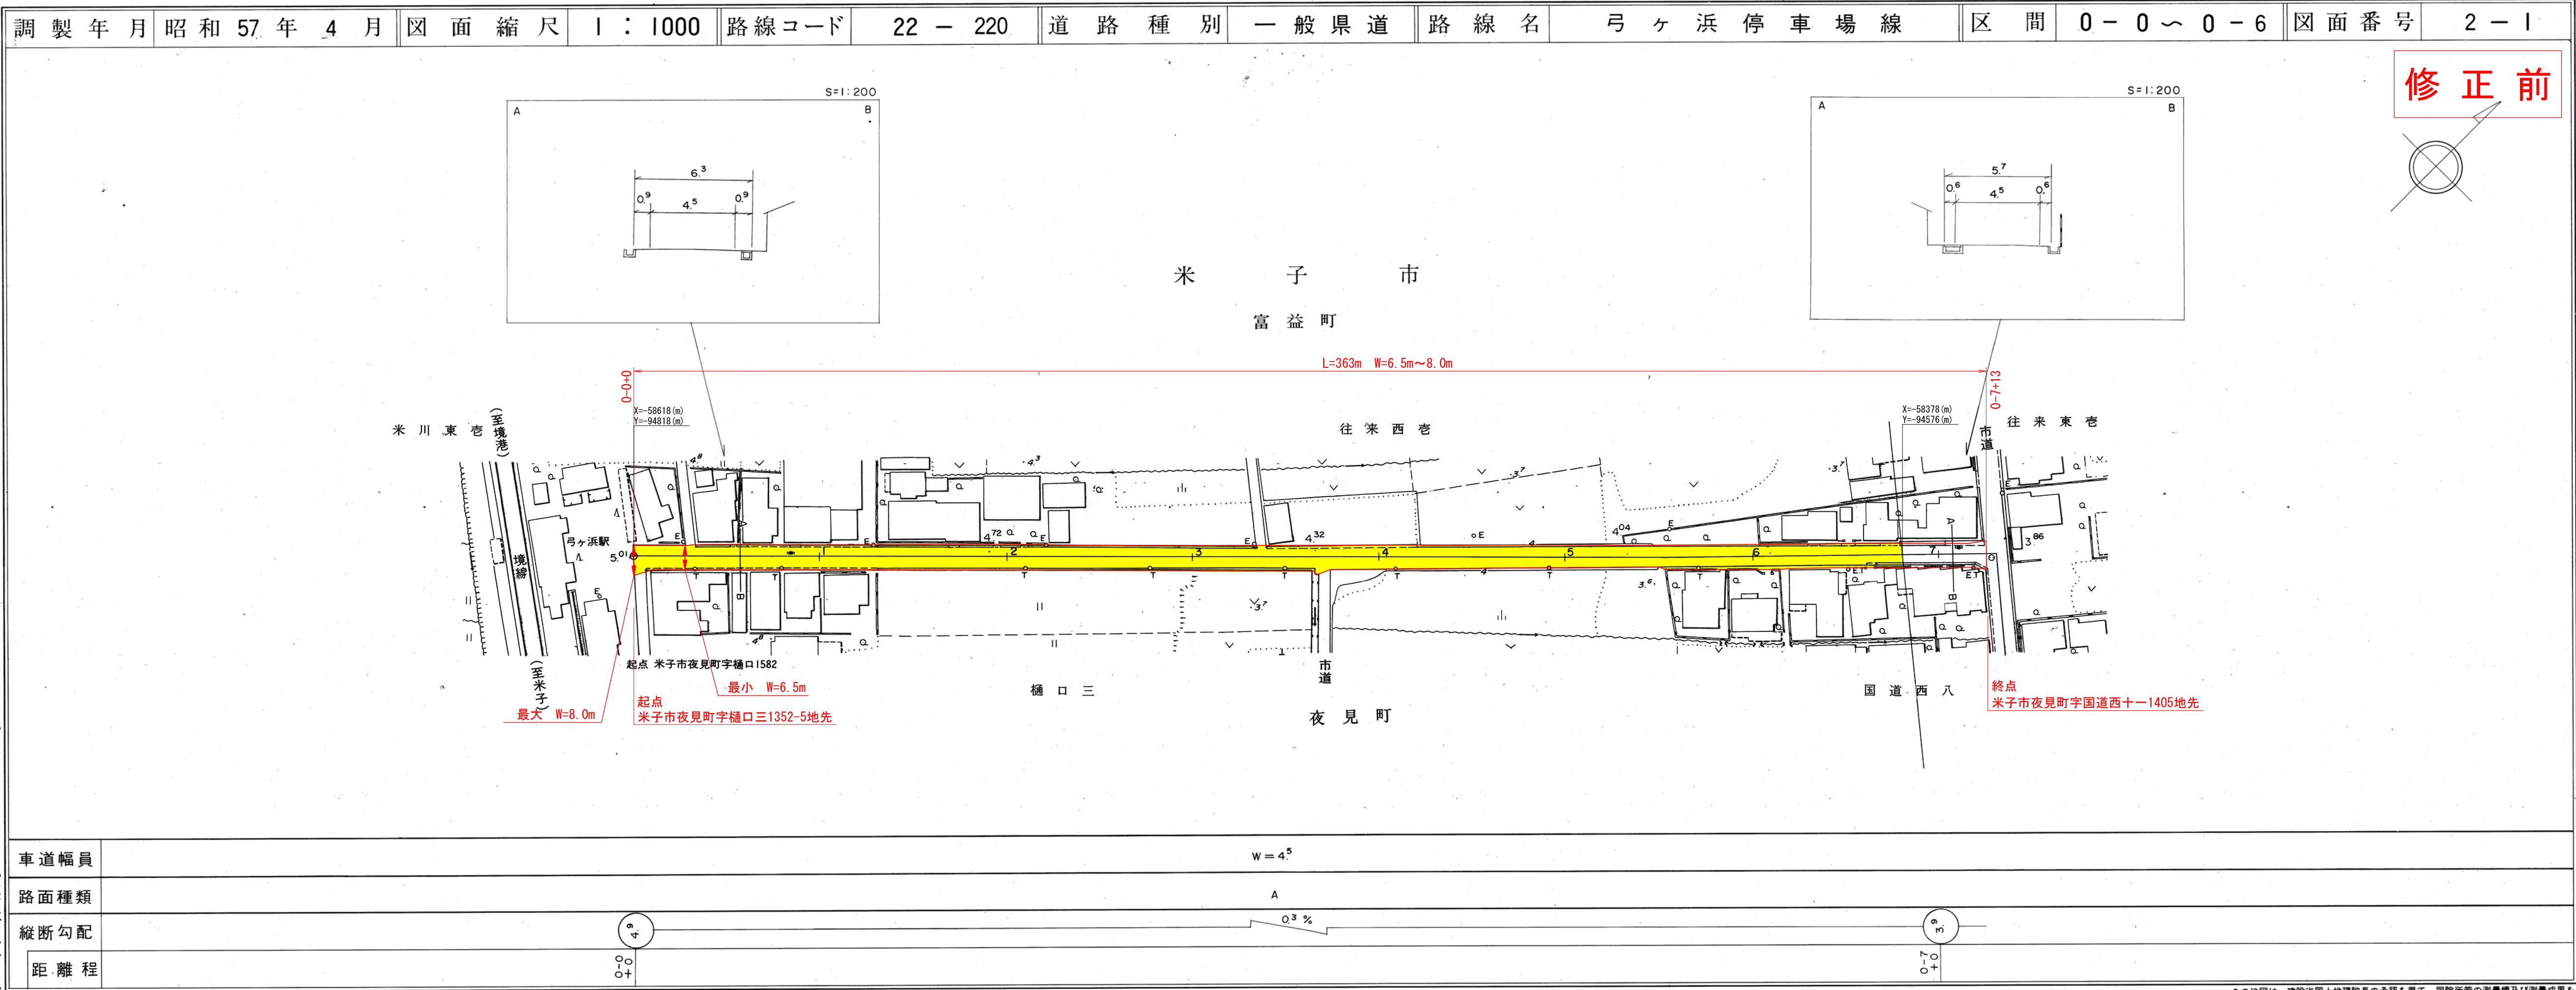

パシフィック航業株式会社

番 号 : ② (1/2)


路線名 : 一般県道弓ヶ浜停車場線

位 置 : 米子市夜見町

工事名 : 道路改良工事

道 路 台 帳 付 図

鳥 取 県

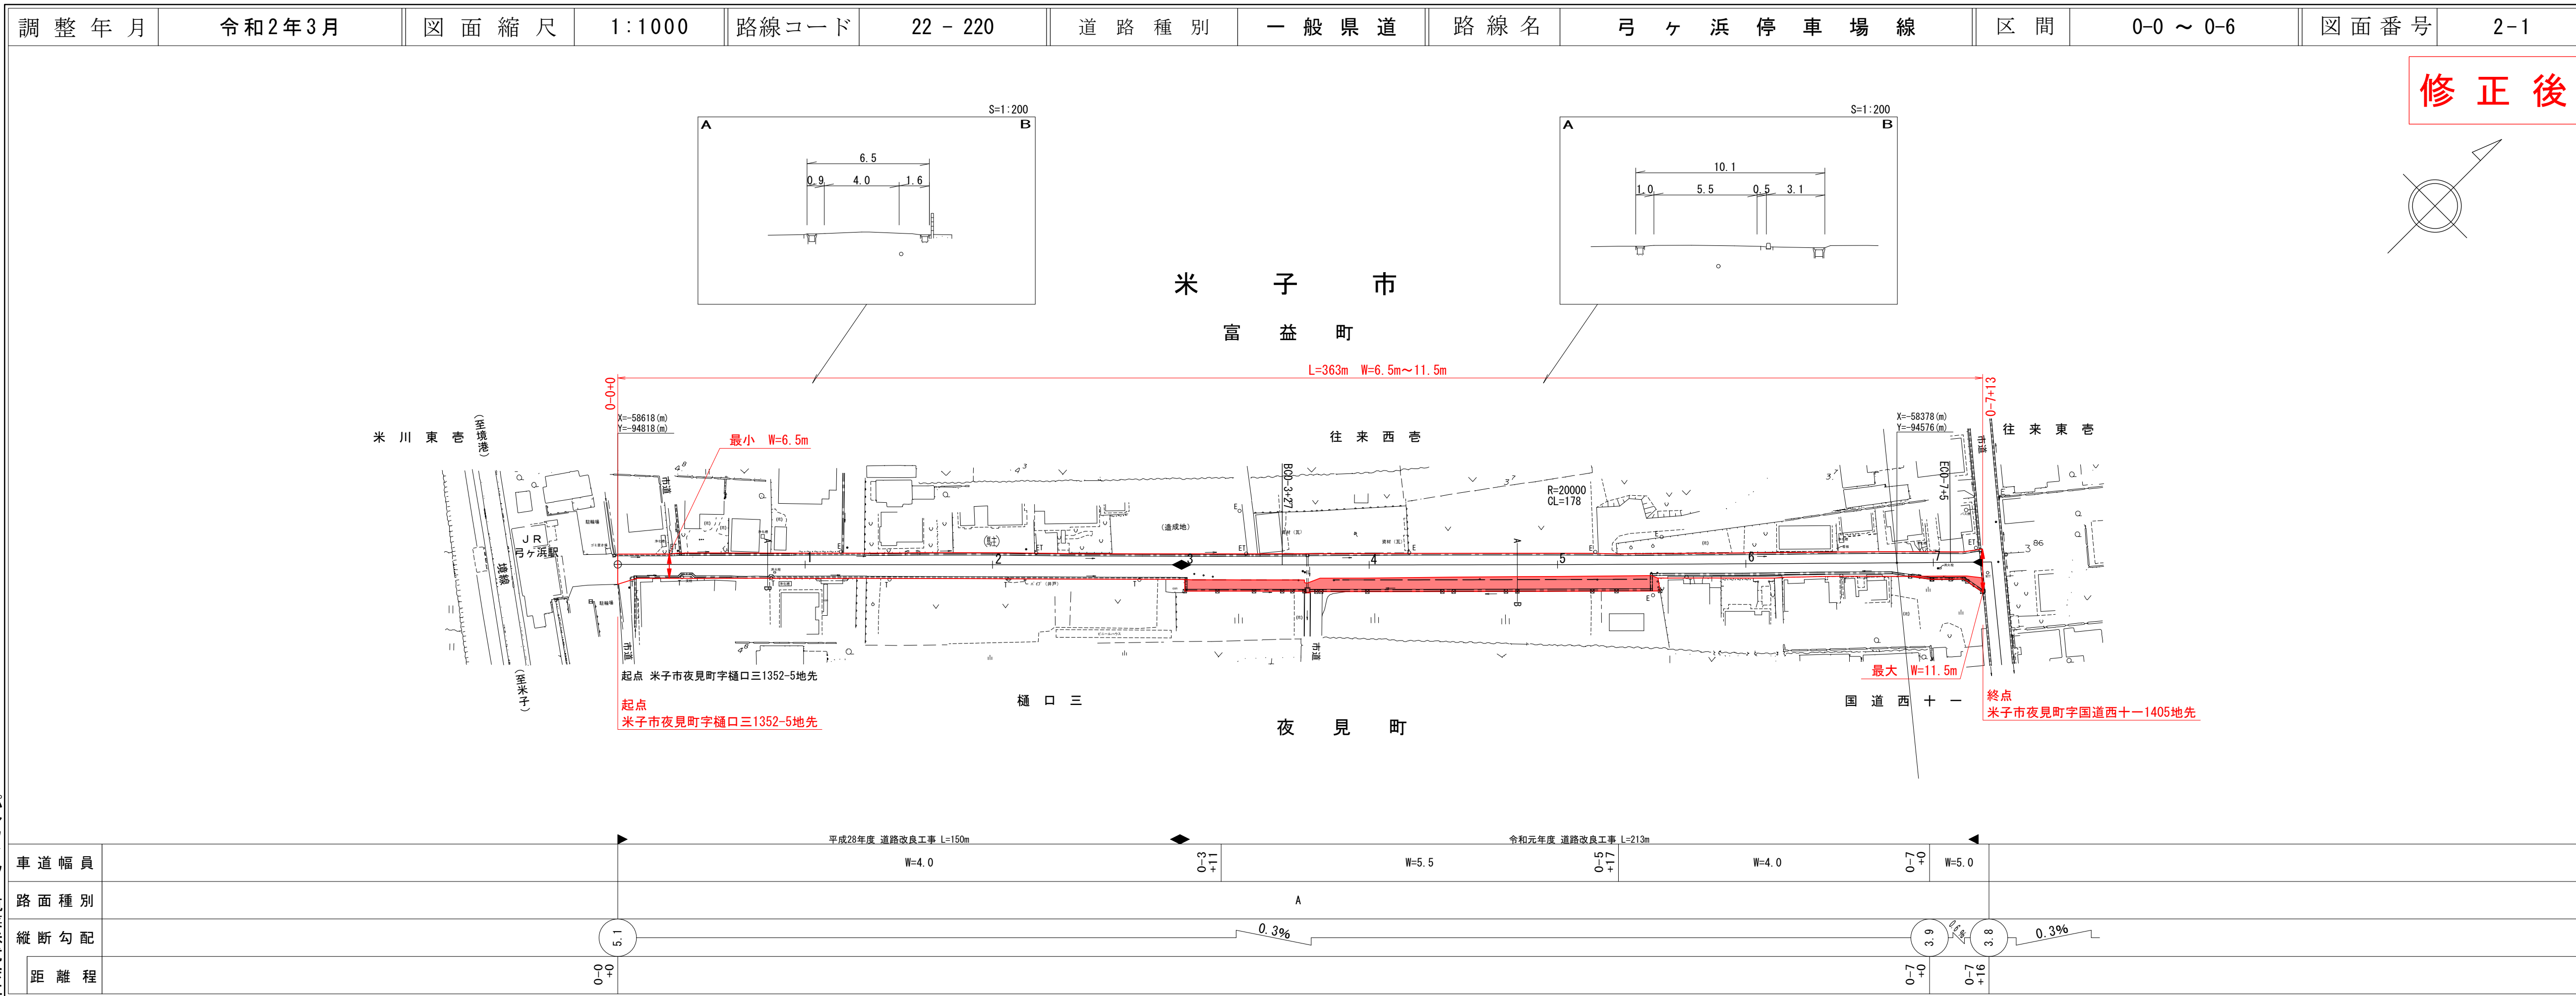


大山測地設計株式会社

番 号 : ② (2/2)

路線名 : 一般県道弓ヶ浜停車場線

位 置 : 米子市夜見町

工事名 : 道路改良工事

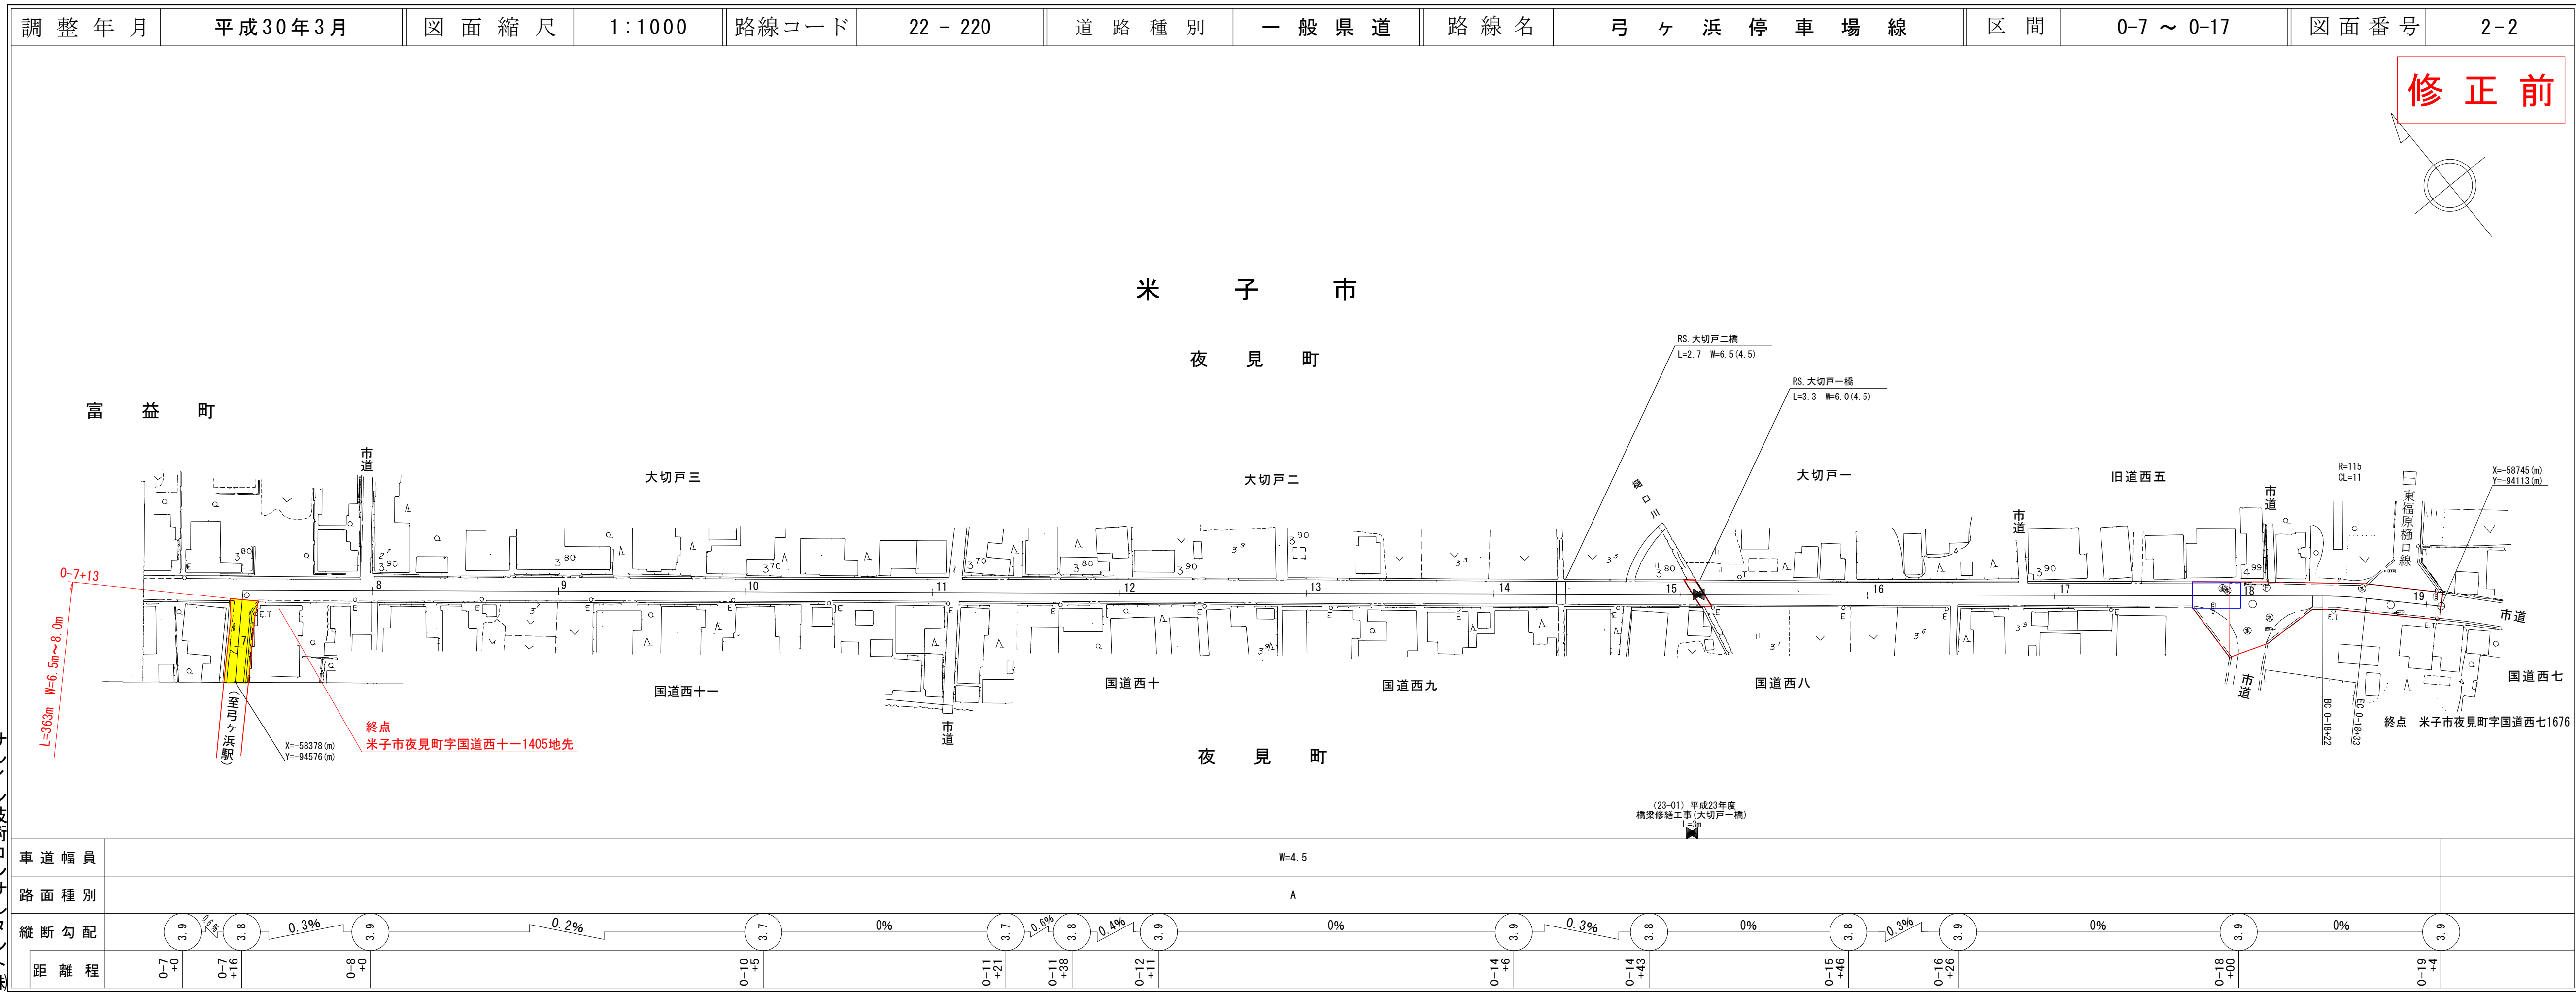

道路台帳付図

鳥取県

