道　路　台　帳　付　図

鳥　取　県

調整年月	令和 ２年 ３月	図面縮尺	1 : 1000	路線コード	22-329	道路種別	一 般 県 道	路線名	淀 江 琴 浦 線	区間	29－6 ～ 30－7	図面番号	43-30

変 更 後

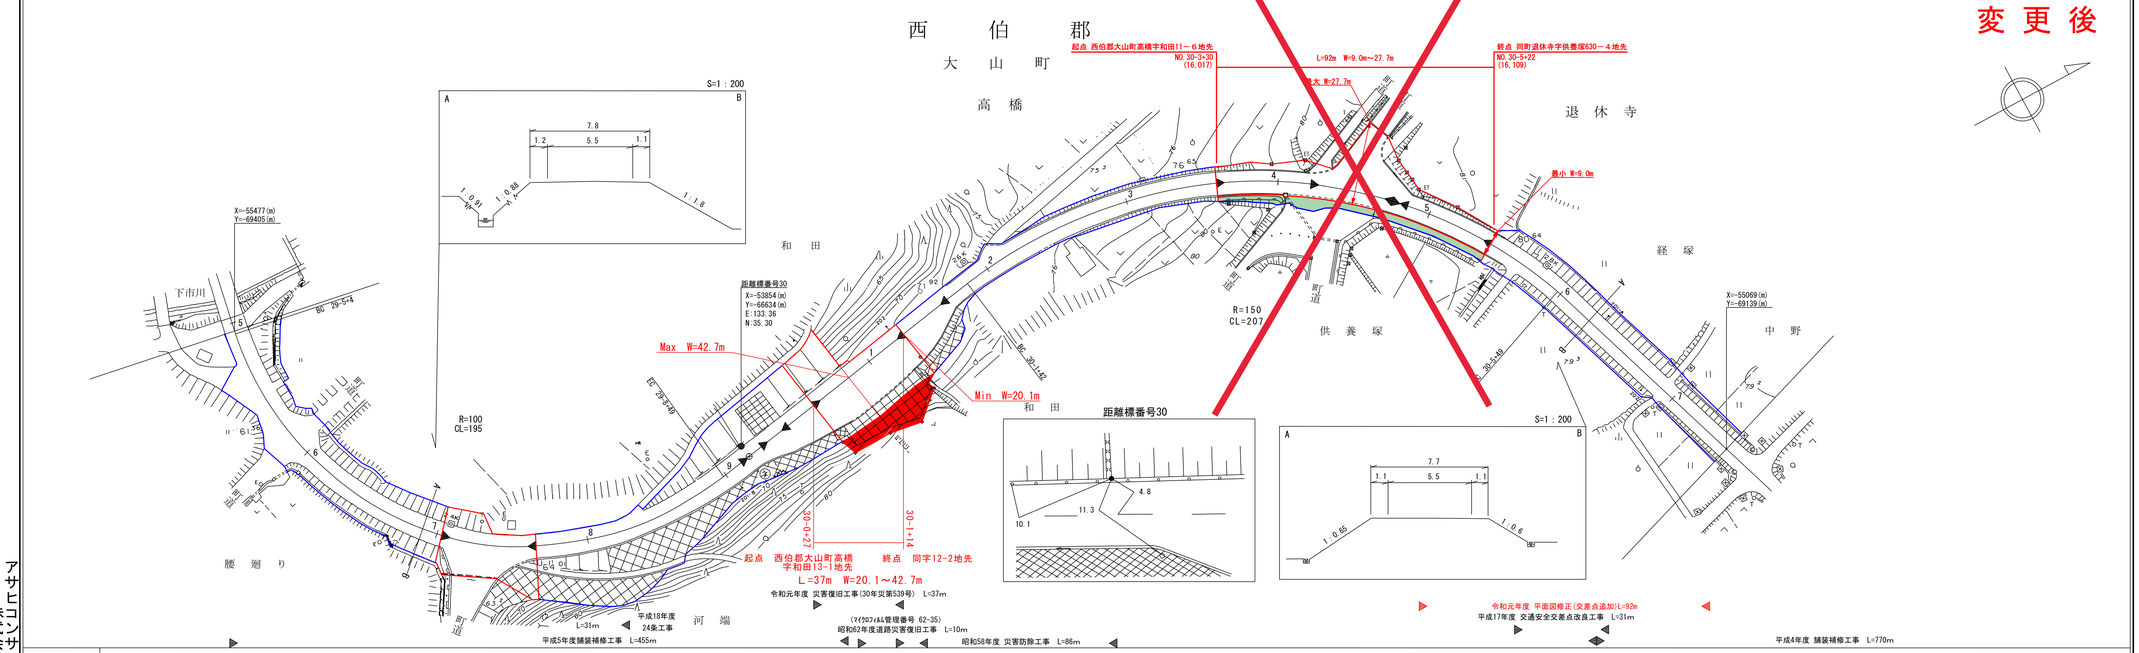

車道幅員	W=5.5
路面種別	A
縦断勾配	61.4　0.2%　61.5　3.4%　63.2　4.8%　68.0　1.6%　70.6　2.8%　72.0　6.8%　75.4　5.4%　78.1　3.8%　80.0　1.6%　80.8　0.5%
距離程	29-5 +13　29-6 +13　29-7 +13　30-0 +4　30-1 +4　30-2 +4　30-3 +4　30-4 +4　30-5 +4　30-6 +4

アサヒコンサルタント株式会社
株式会社アートスペース
株式会社ミット

この地図は、建設省国土地理院長の承認を得て、同院所管の測量標及び測量成果を使用して調製したものである。
（承認番号）昭55　中公第44号