


1.7 調査結果を踏まえた本調査ボーリング計画



(1)本調査計画平面図(案)

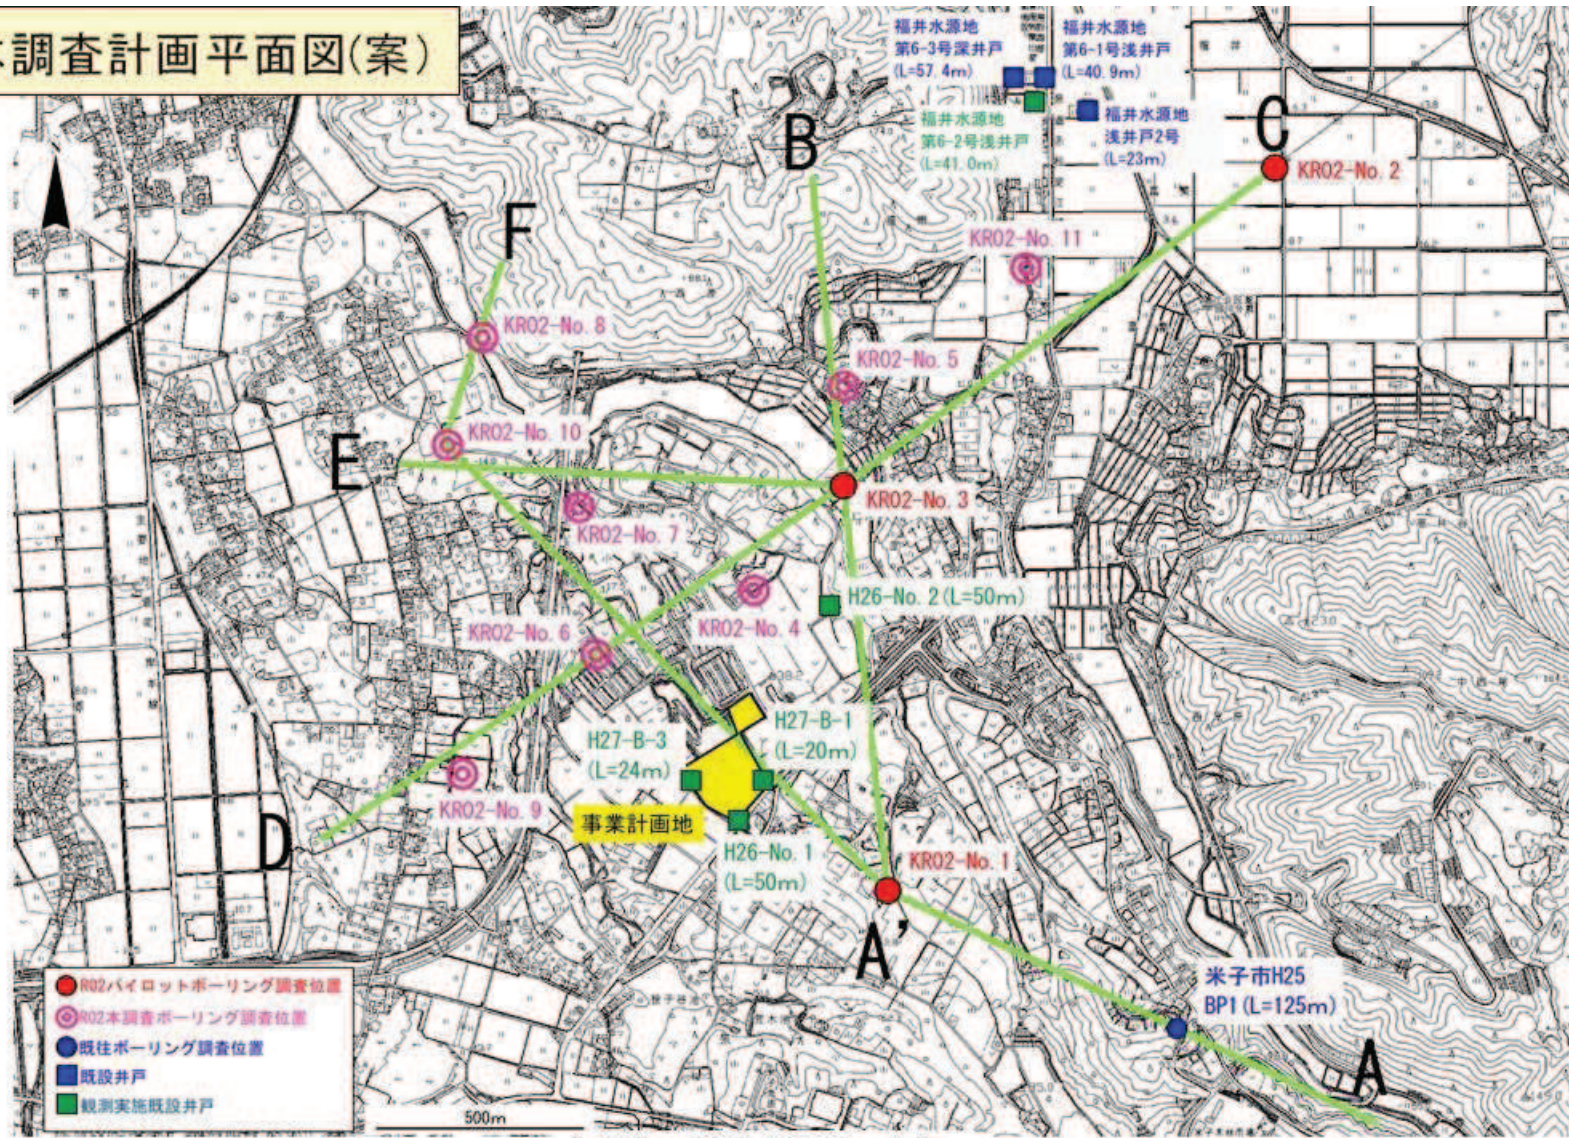

資料出典：米子市都市計画図 に加筆

1.7 調査結果を踏まえた本調査ボーリング計画

(2)地質構造予察断面図(A-B断面)

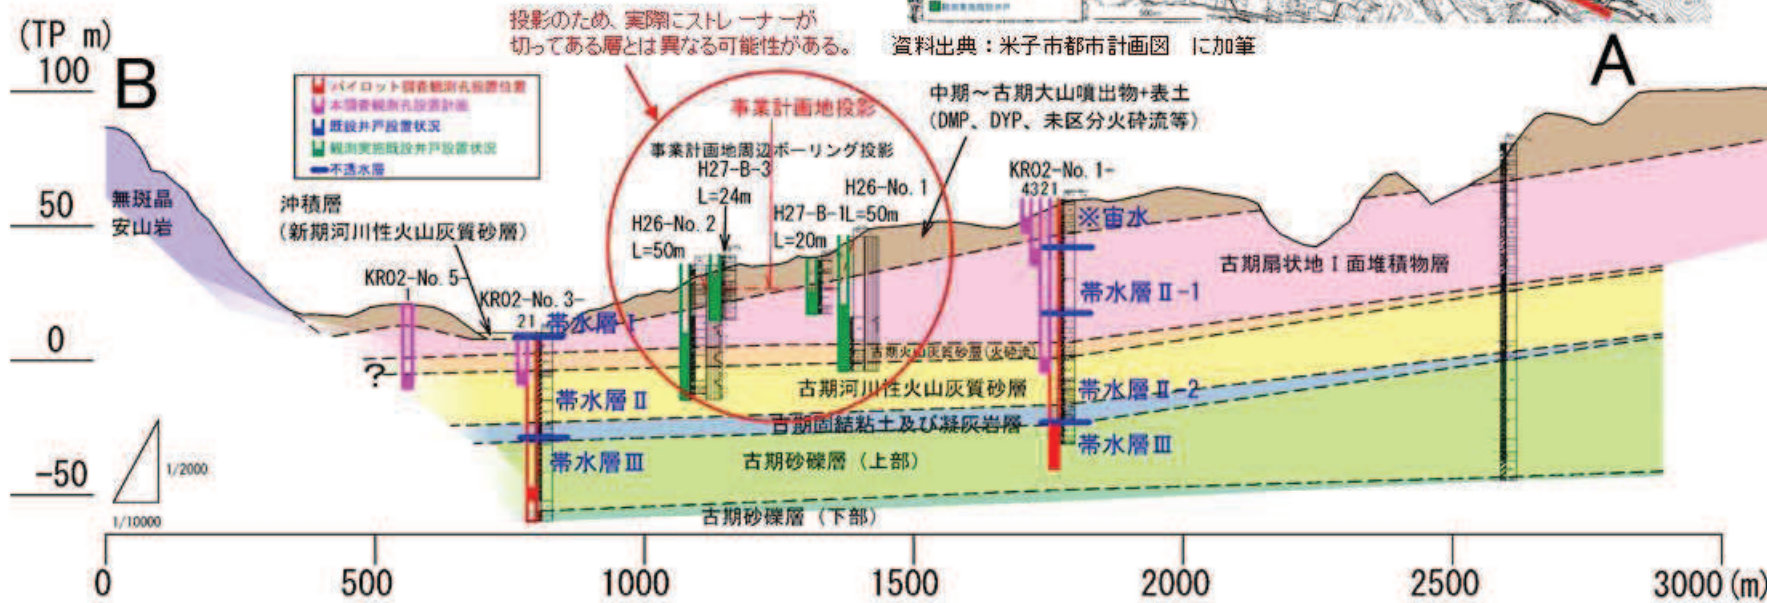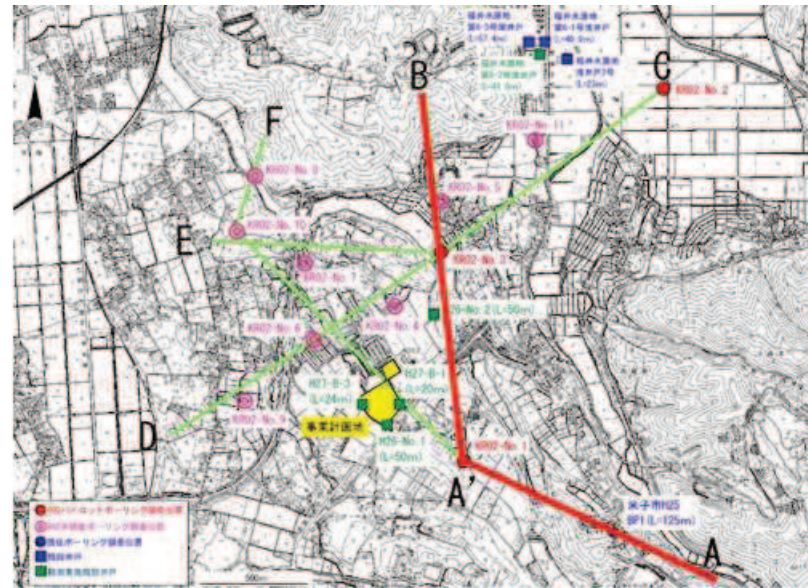

資料出典：米子市都市計画図 に加筆



1.7 調査結果を踏まえた本調査ボーリング計画

(2)地質構造予察断面図(A-F断面)

