
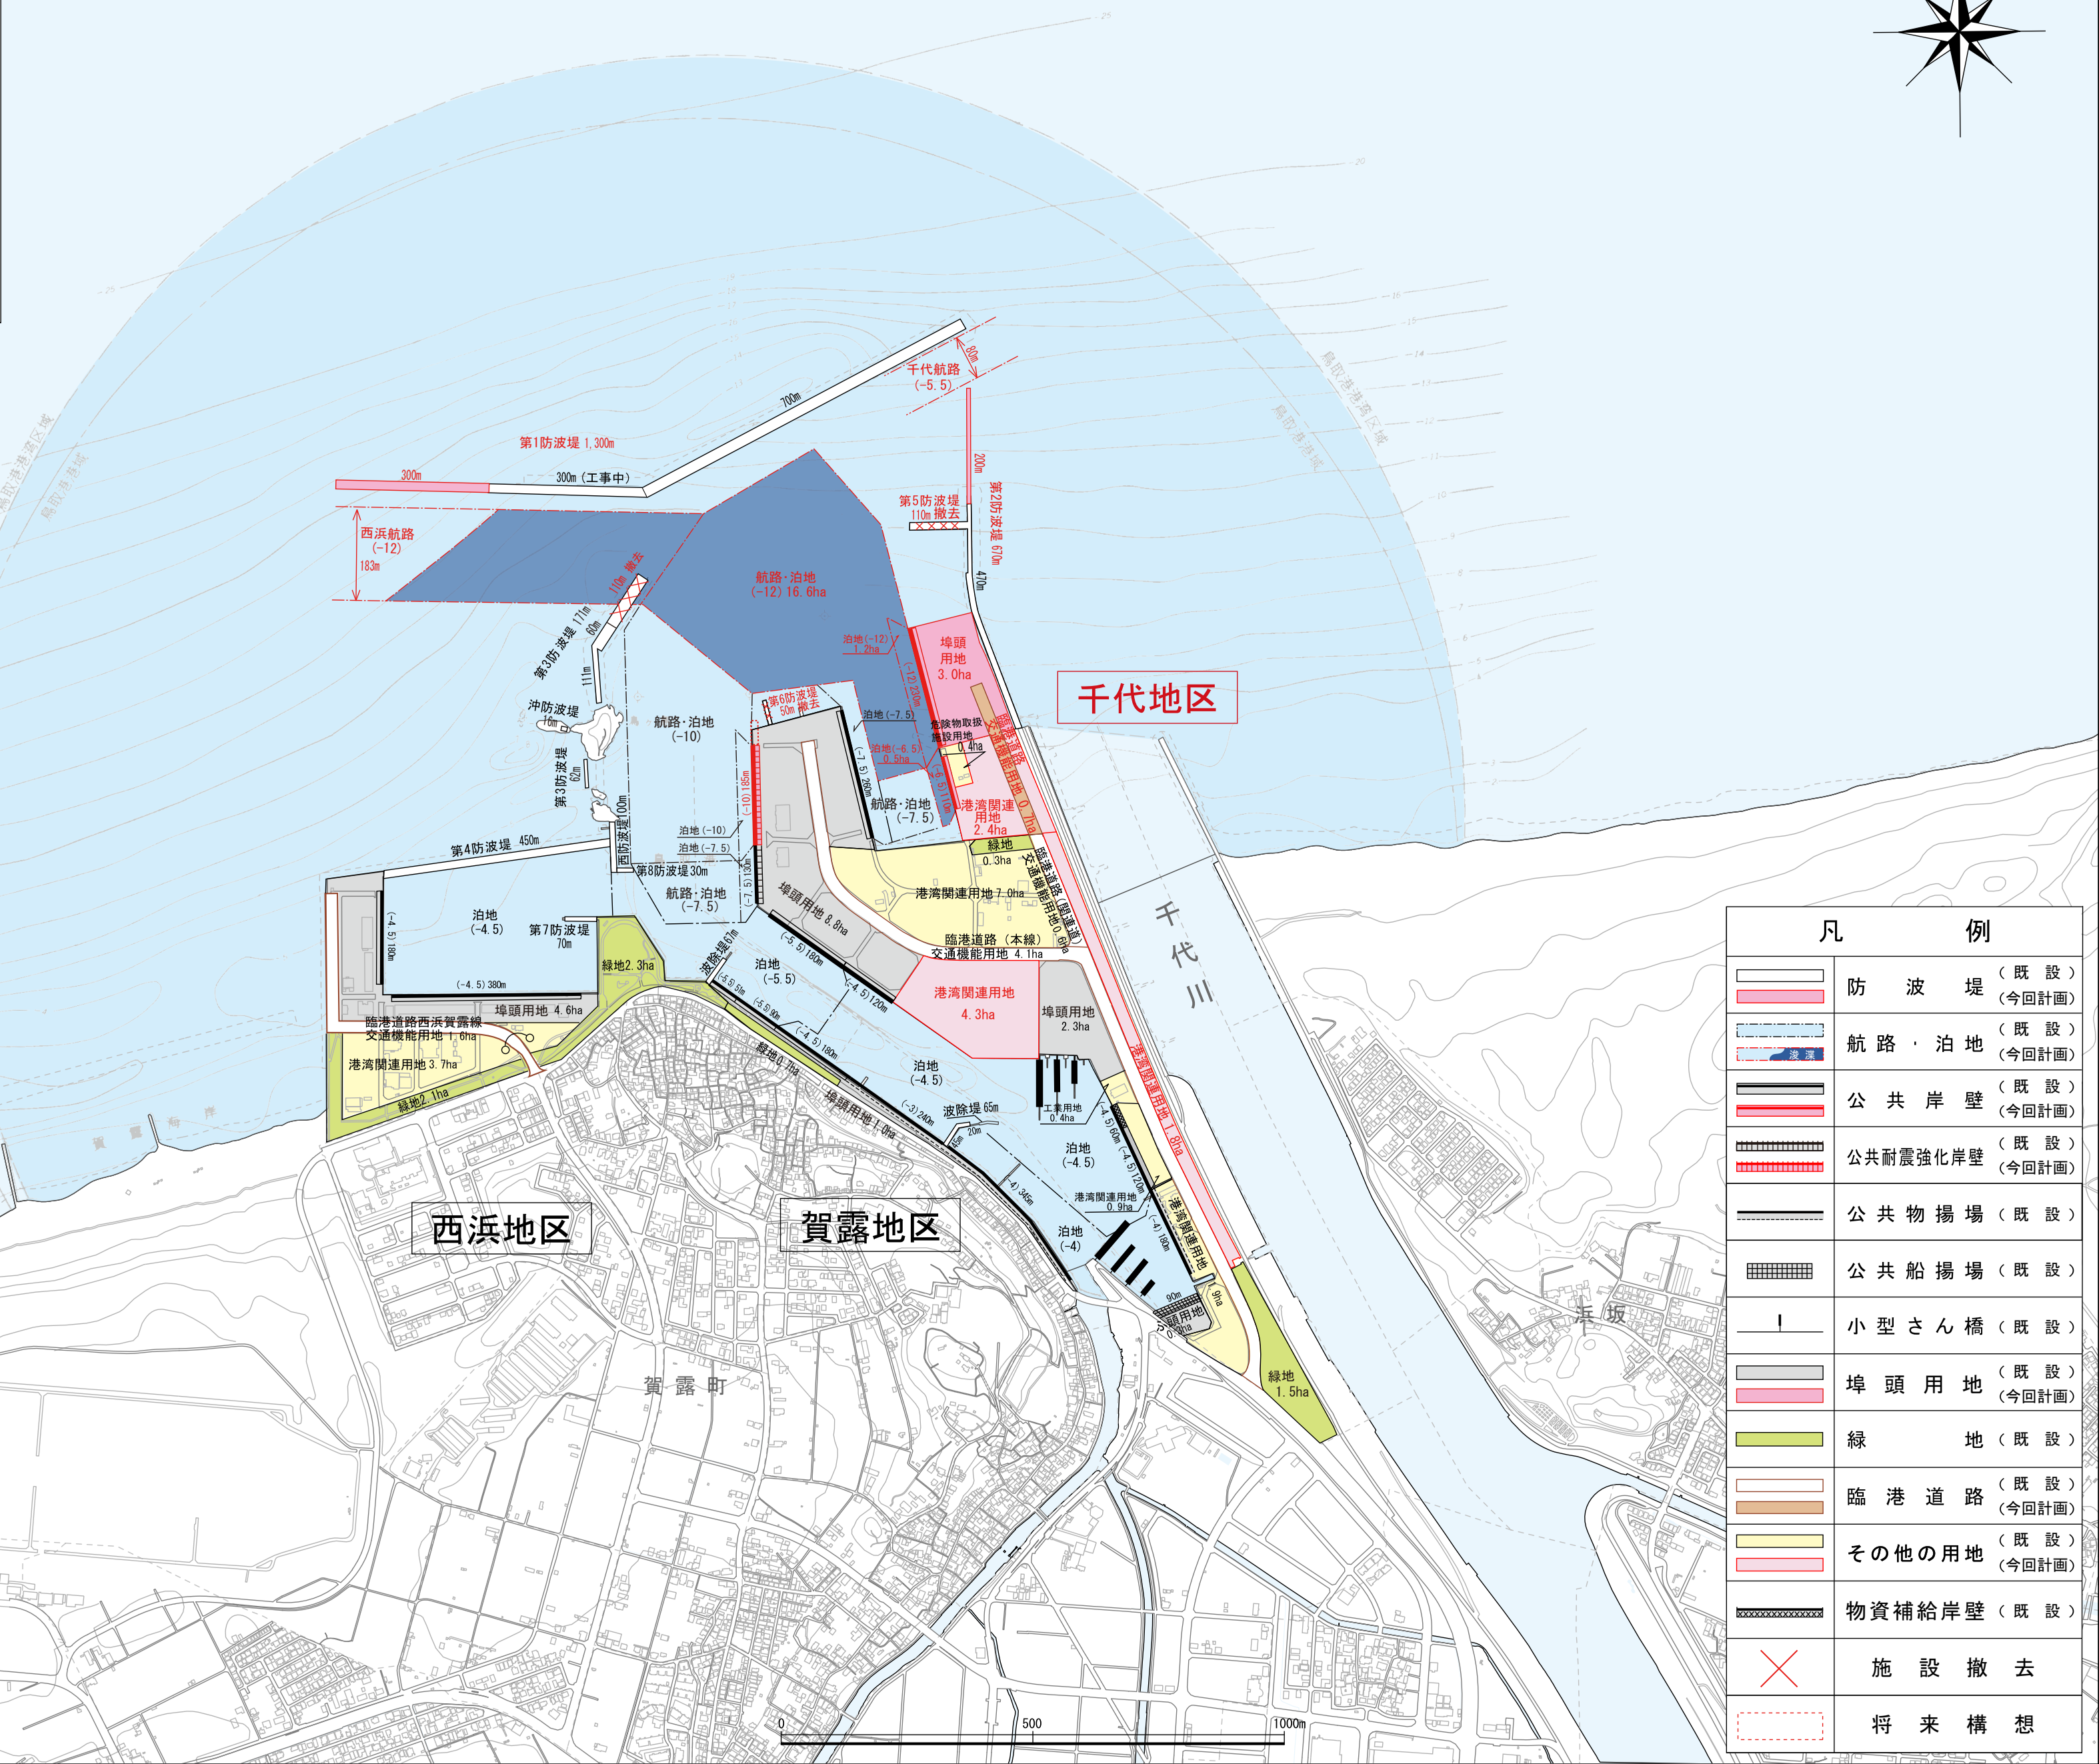
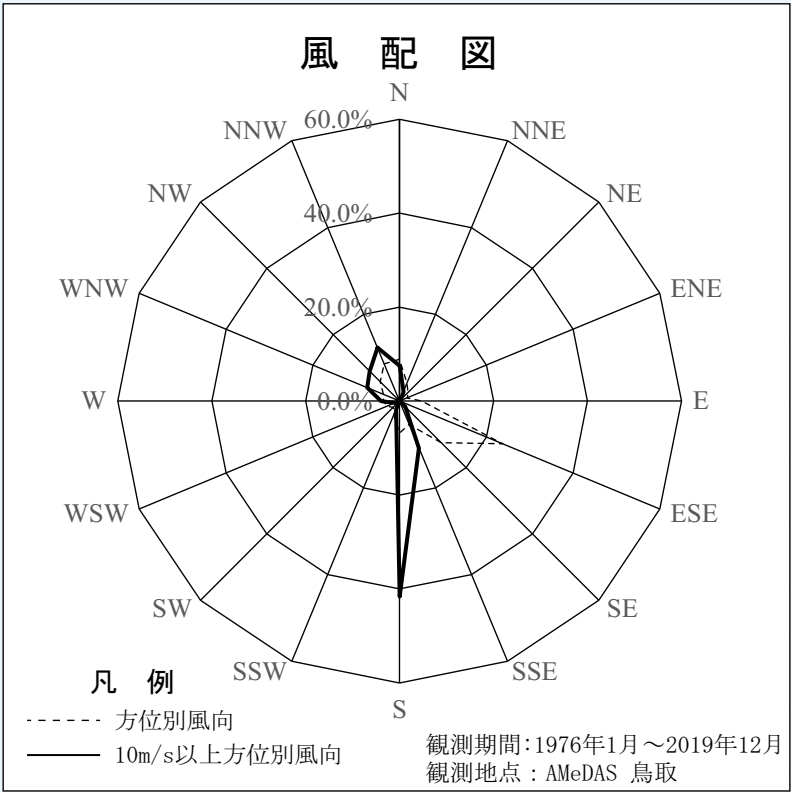
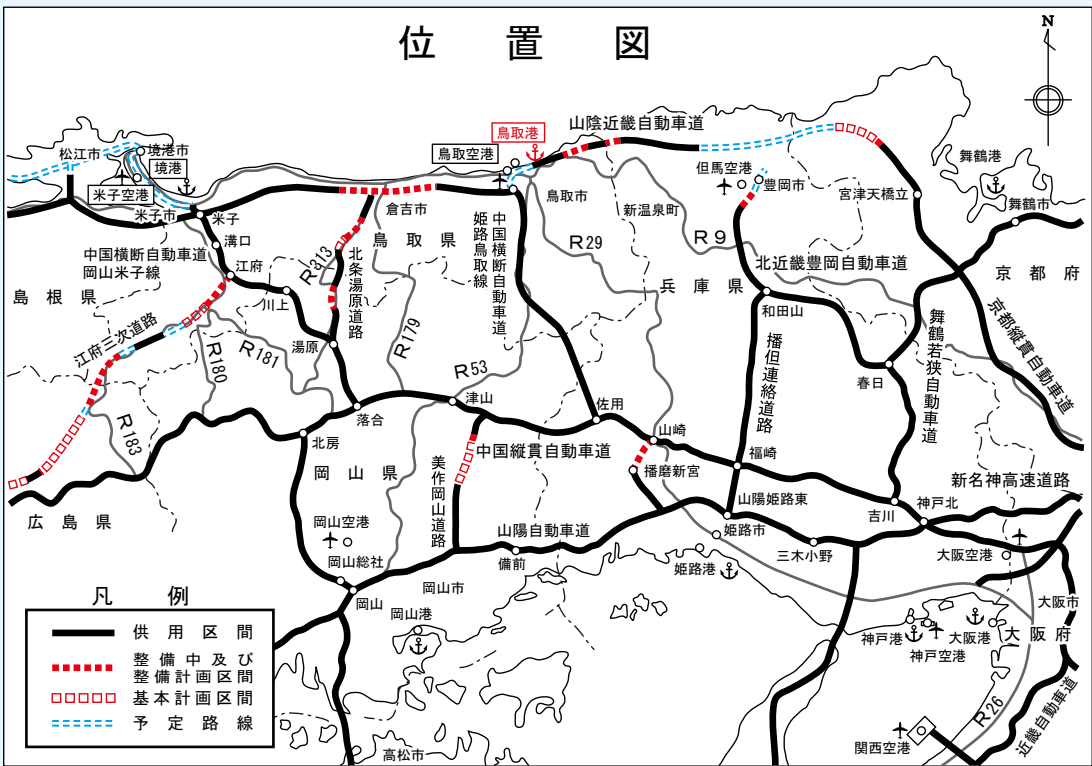


鳥取港港湾計画図

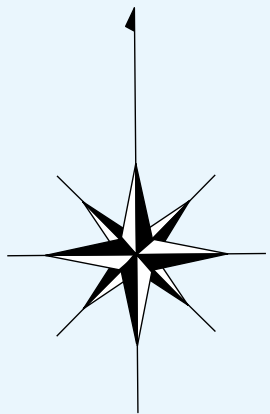

凡 例	
	防 波 堤 (既 設)
	防 波 堤 (今回計画)
	航 路 ・ 泊 地 (既 設)
	航 路 ・ 泊 地 (今回計画)
	公 共 岸 壁 (既 設)
	公 共 岸 壁 (今回計画)
	公 共 耐 震 強 化 岸 壁 (既 設)
	公 共 耐 震 強 化 岸 壁 (今回計画)
	公 共 物 揚 場 (既 設)
	公 共 船 揚 場 (既 設)
	小 型 さ ん 橋 (既 設)
	埠 頭 用 地 (既 設)
	埠 頭 用 地 (今回計画)
	緑 地 (既 設)
	臨 港 道 路 (既 設)
	臨 港 道 路 (今回計画)
	そ の 他 の 用 地 (既 設)
	そ の 他 の 用 地 (今回計画)
	物 資 補 給 岸 壁 (既 設)
	施 設 撤 去
	将 来 構 想