


鳥取市福部町湯山

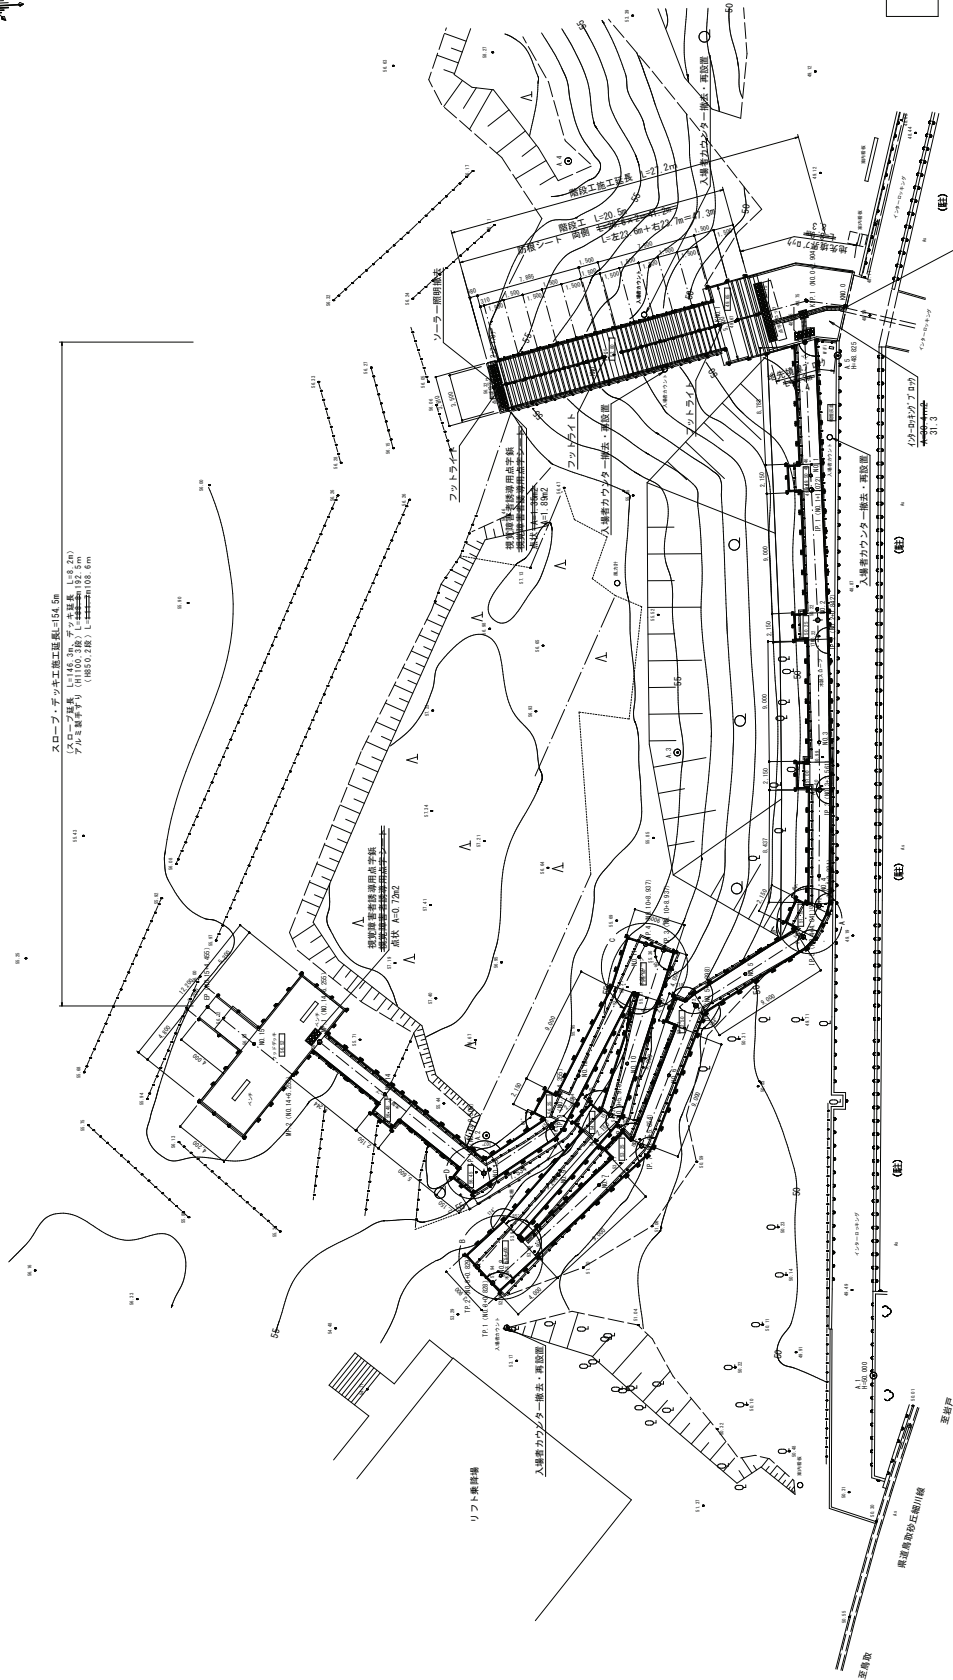



第1回変更
(変更)

路線名	鳥取砂丘
図名	自然環境整備交付金事業
位置	鳥取市福部町湯山
縮尺	1:200
単位	M
図号	全 16 葉中の 1
平成 30 年度施行	鳥取県生活環境部