道路台帳付図

鳥取県

調製年月	平成7年3月	図面縮尺	1:1,000	路線コード	22－289	道路種別	一般県道	路線名	船上山赤碕線	区間	4-10 ～ 6-1	図面番号	20-12

変更前

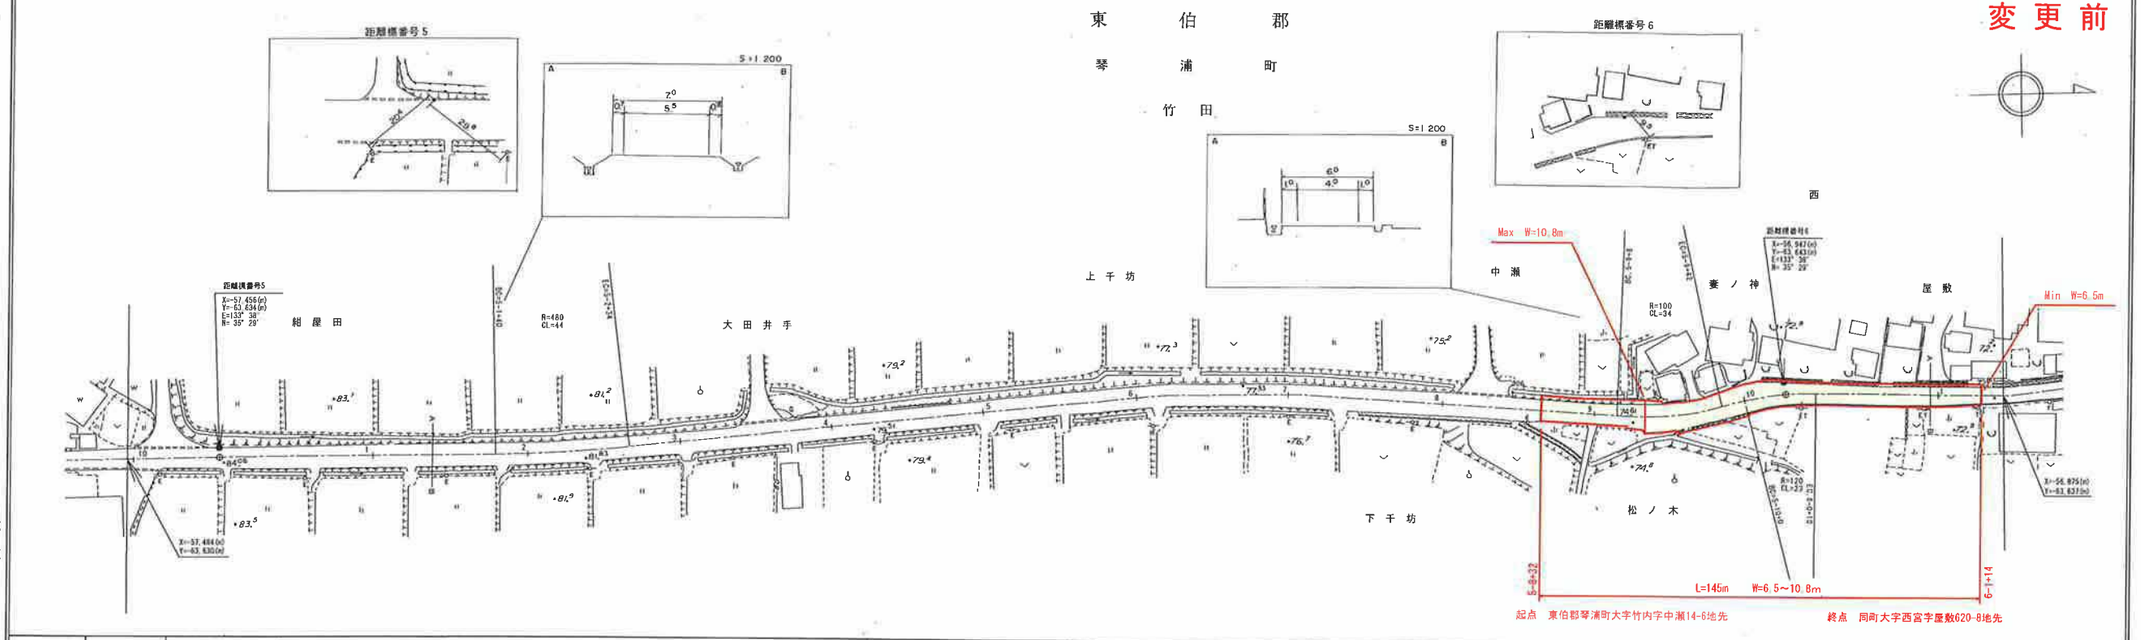

車道幅員	W=5.5		W=4.0
路面種類	A		B
縦断勾配	2.0% 81.0 2.4% 79.8 0.8% 79.4 2.0% 73.3 2.8%		
距離程	5-2 +49 / 5-3 +49 / 5-4 +49 / 6-0 +97		

中部技術コンサルタント株式会社

道路台帳付図

鳥取県

調整年月	令和3年3月	図面縮尺	1:1,000	路線コード	22－289	道路種別	一般県道	路線名	船上山赤碕線	区間	4－10～6－1	図面番号	20-12

変更後

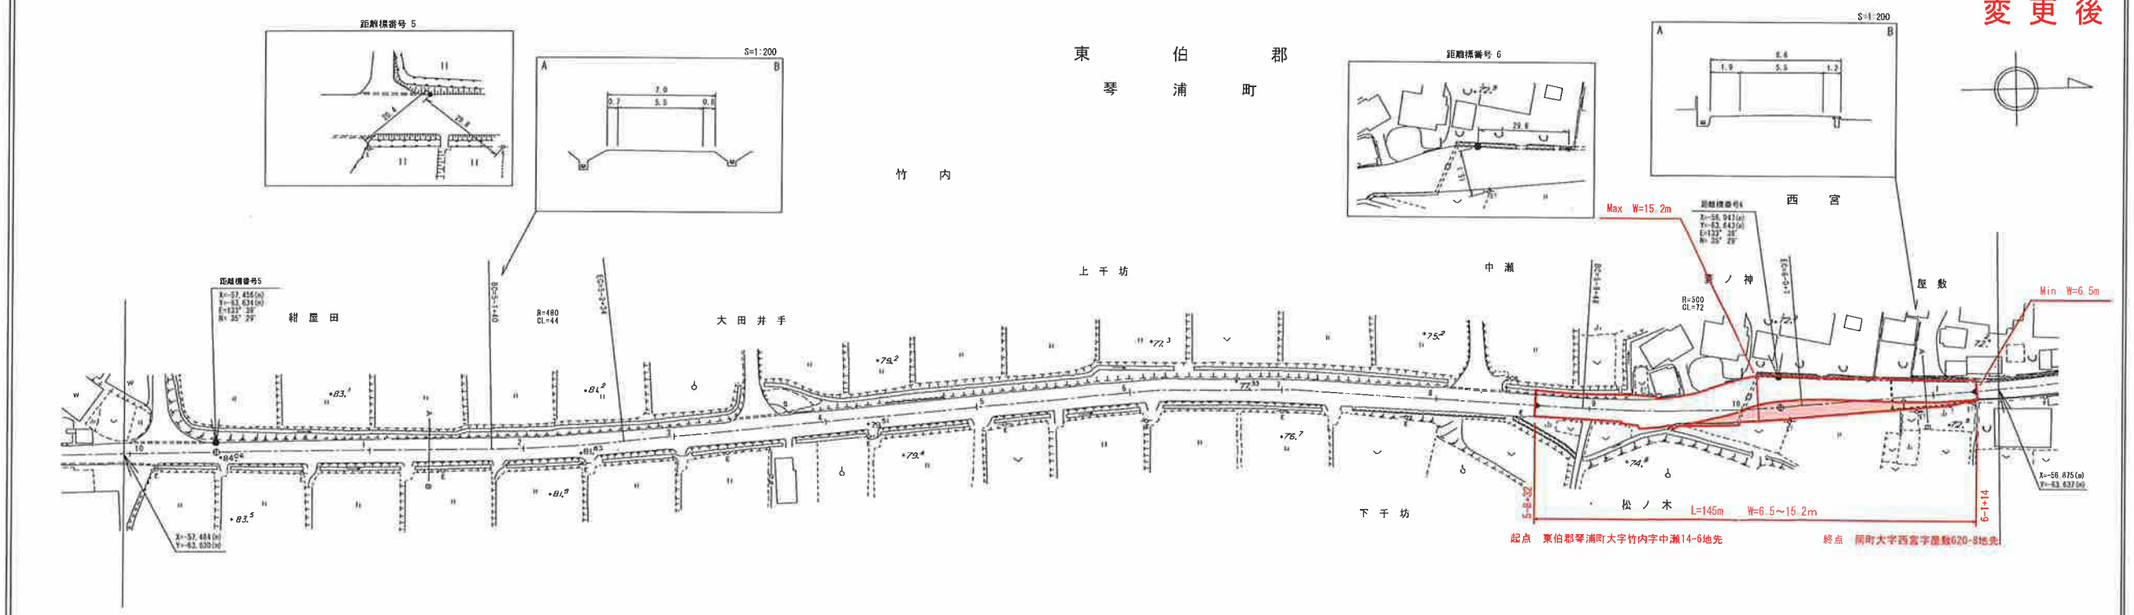

車道幅員	W=5.5		W=4.0
路面種類	A		B
縦断勾配	2.0% 81.0 2.4% 79.8 0.8% 79.4 2.5% 74.4 1.3% 74.1 0.3% 74.0 1.8% 73.6 2.2% 72.6 2.6%		
距離程	5-2 +49 / 5-3 +49 / 5-4 +49 / 5-8 +46 / 5-9 +22 / 5-10 +0 / 6-0 +35 / 6-1 +14		

中部技術コンサルタント株式会社
株式会社ミット