


追 路 台 帳 付 図

鳥 取 県

路線コード  
15-181  
路線名  
一般国道 181号


②  
変更位置  
日野郡江府町大字江尾  
変更理由  
道路改良工事

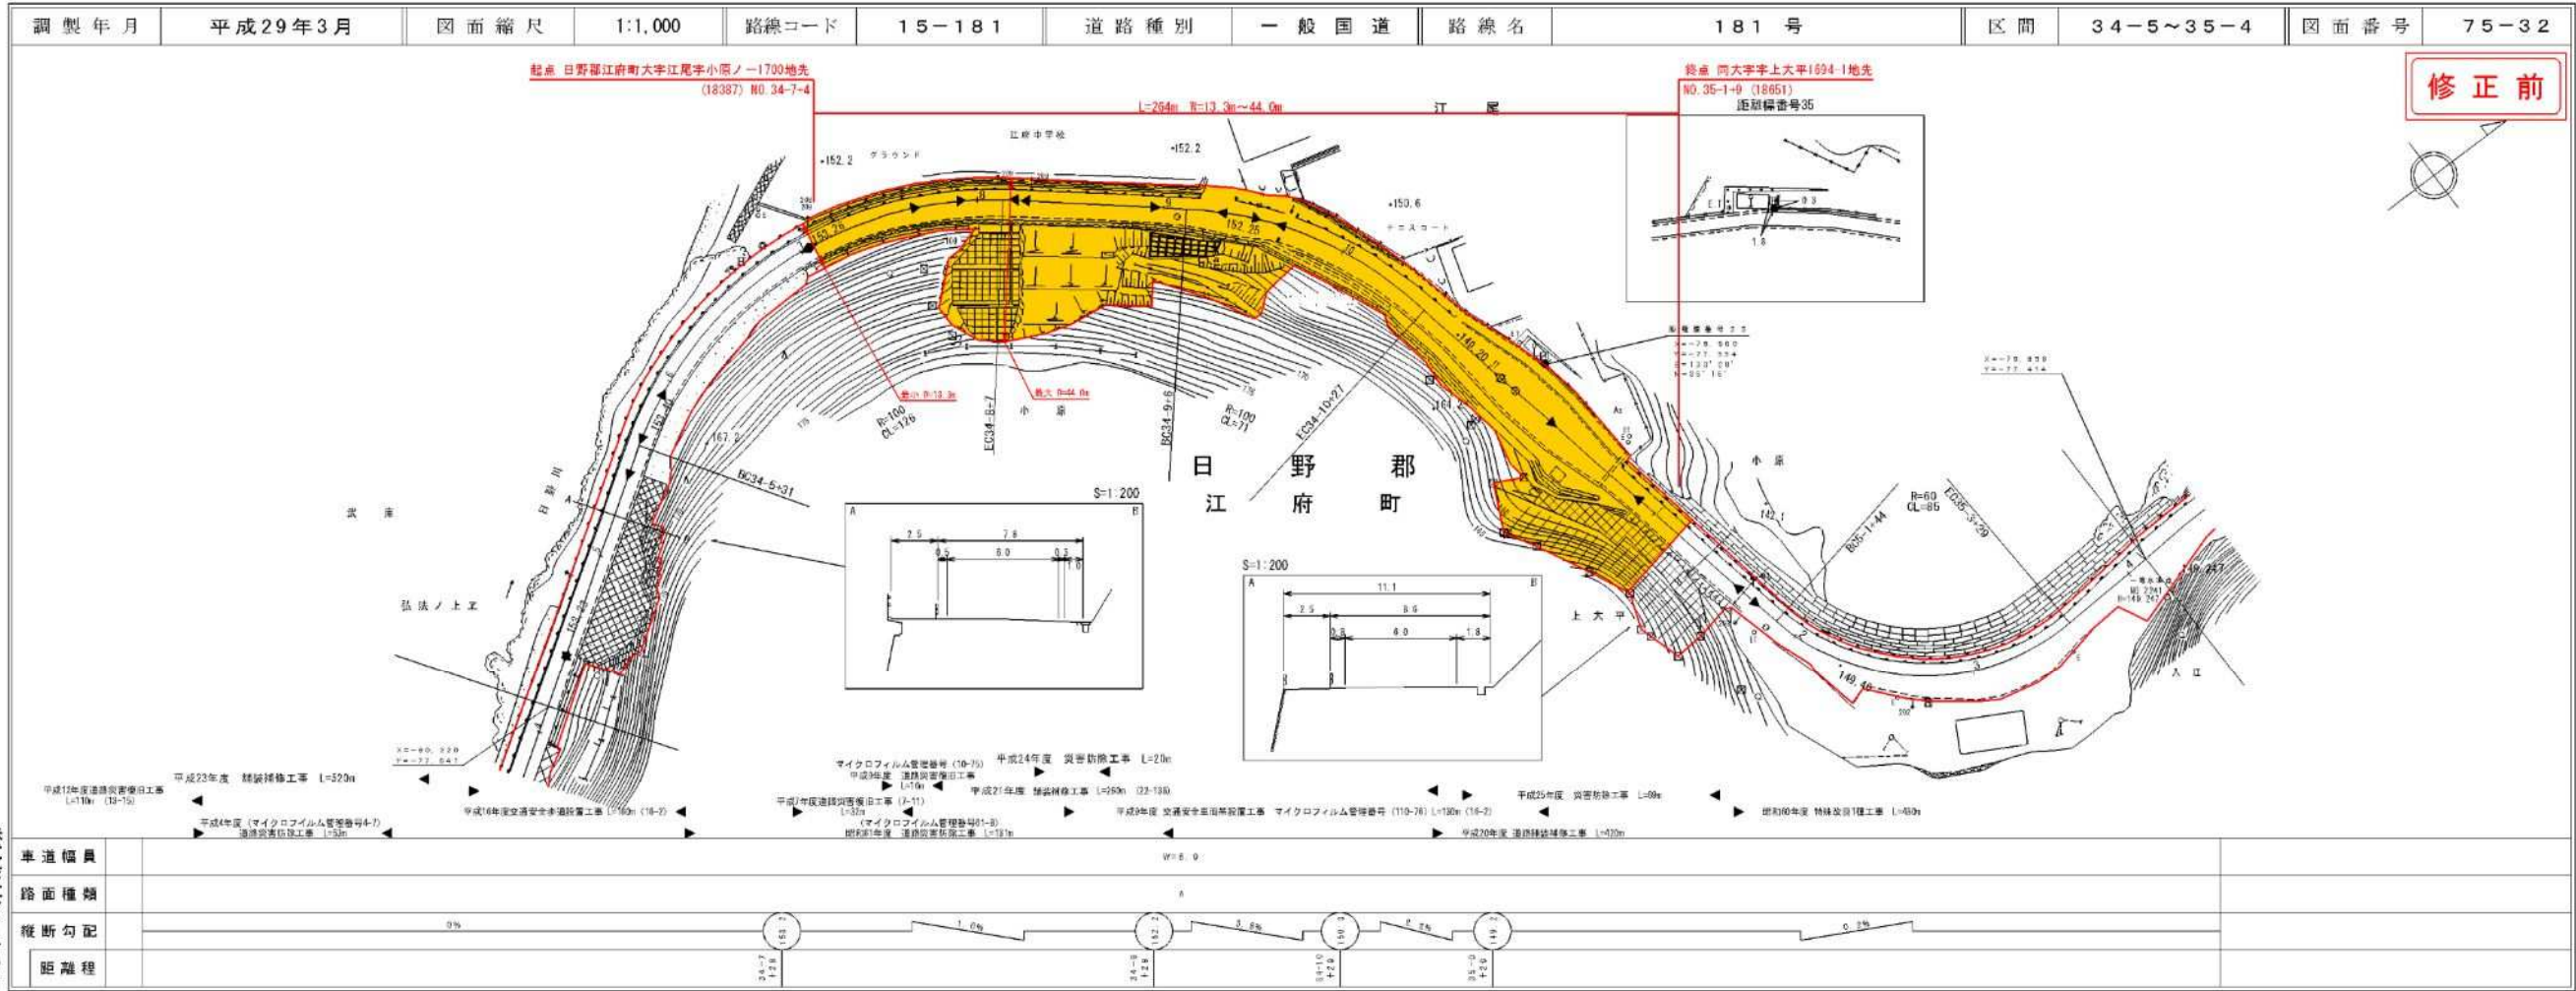

修正前

道 路 台 帳 付 図

鳥 取 県

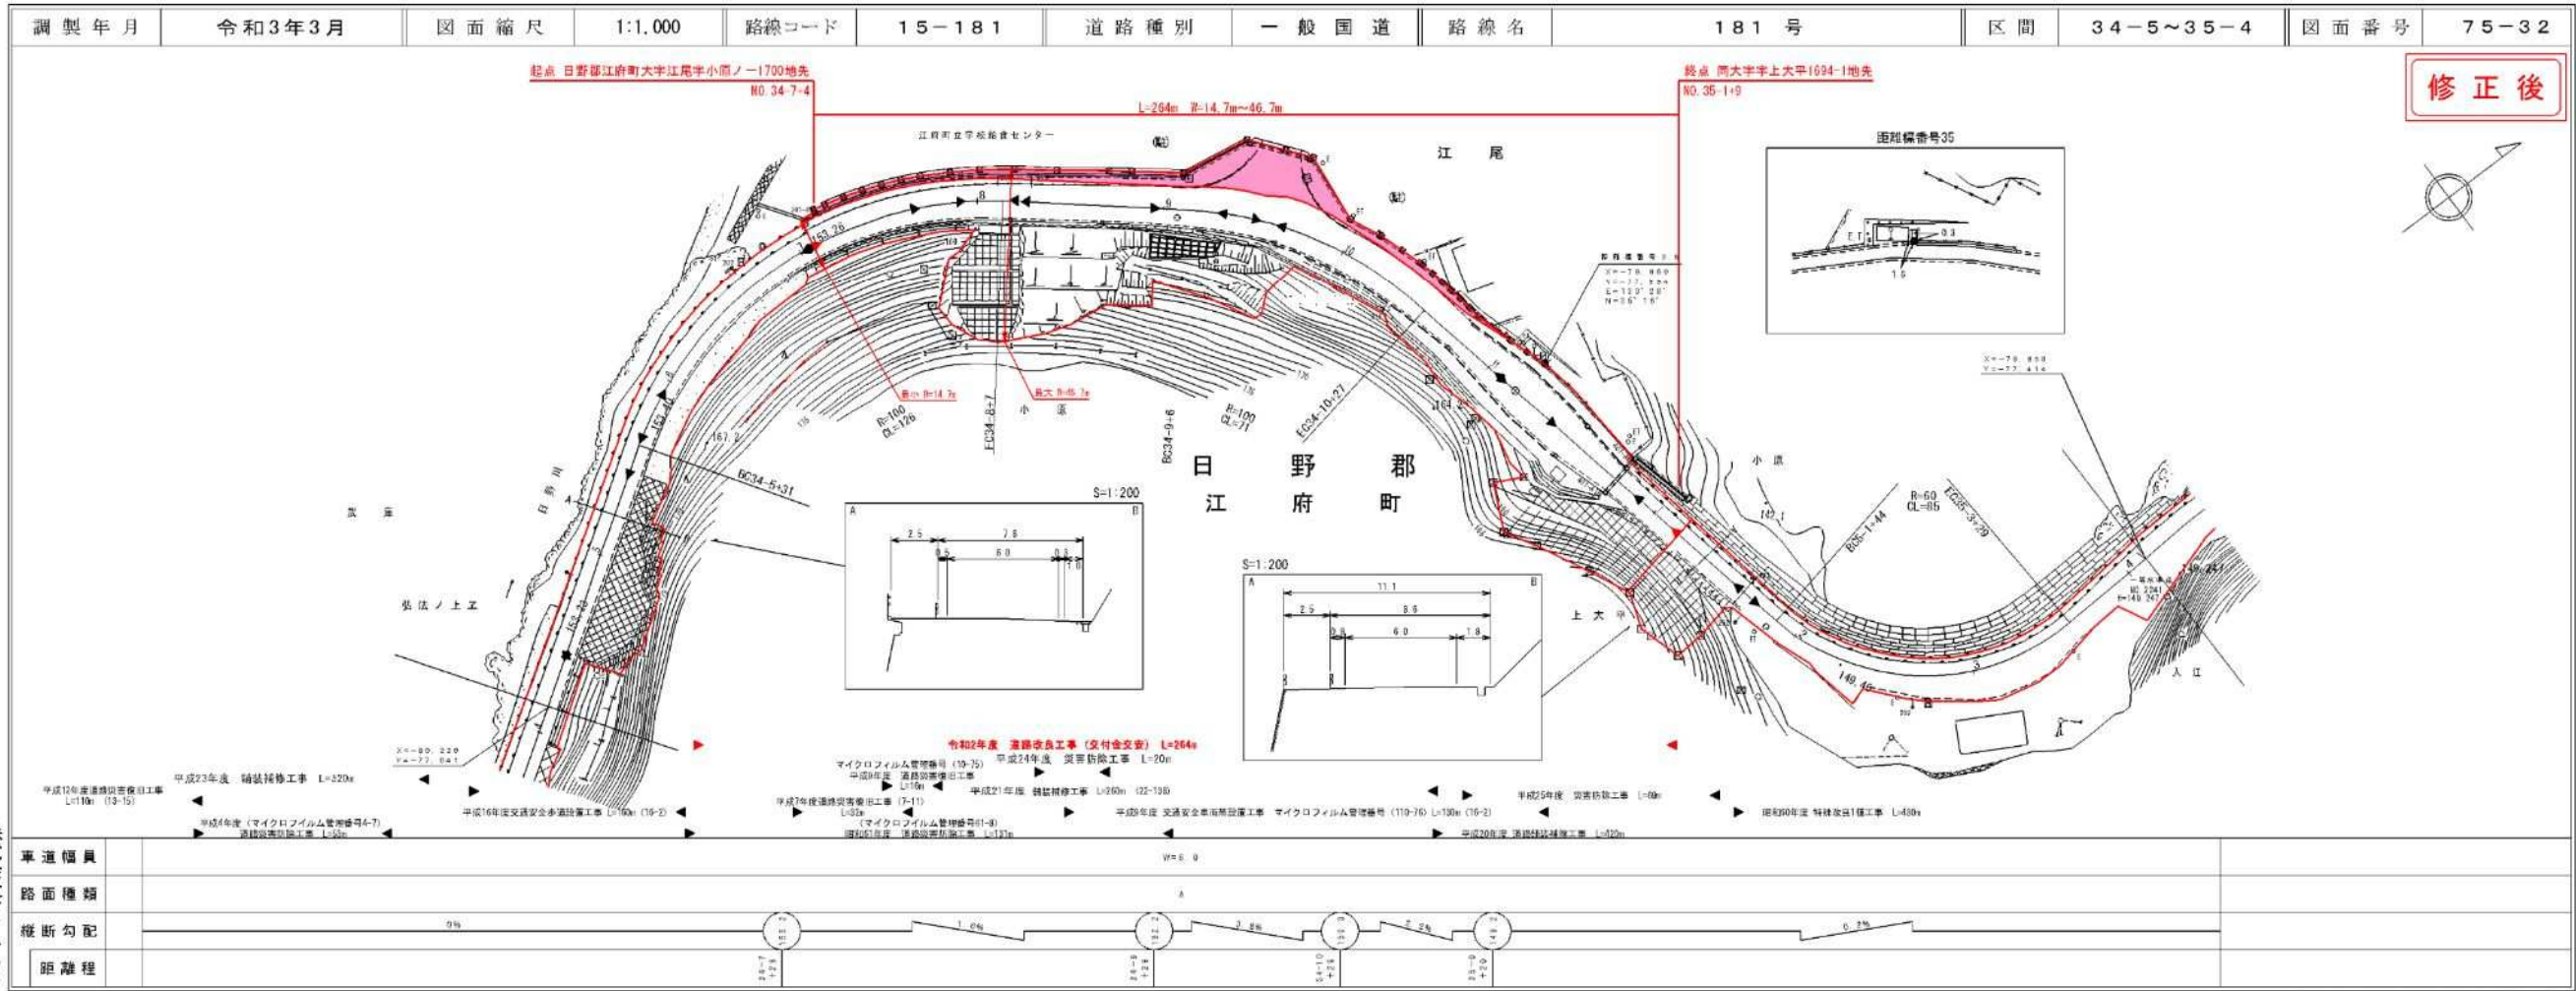

修正後

株式会社アイテック



株式会社アイテック

路線コード 22-286  
路線名 一般県道 菅沢日野線

⑩  
変更位置 日野郡日野町黒坂  
変更理由 道路改良工事(交付金改良)

サンイン技術コンサルタント株式会社

有限会社イズミ設計  
有限会社江府技研  
米子測量有限公司

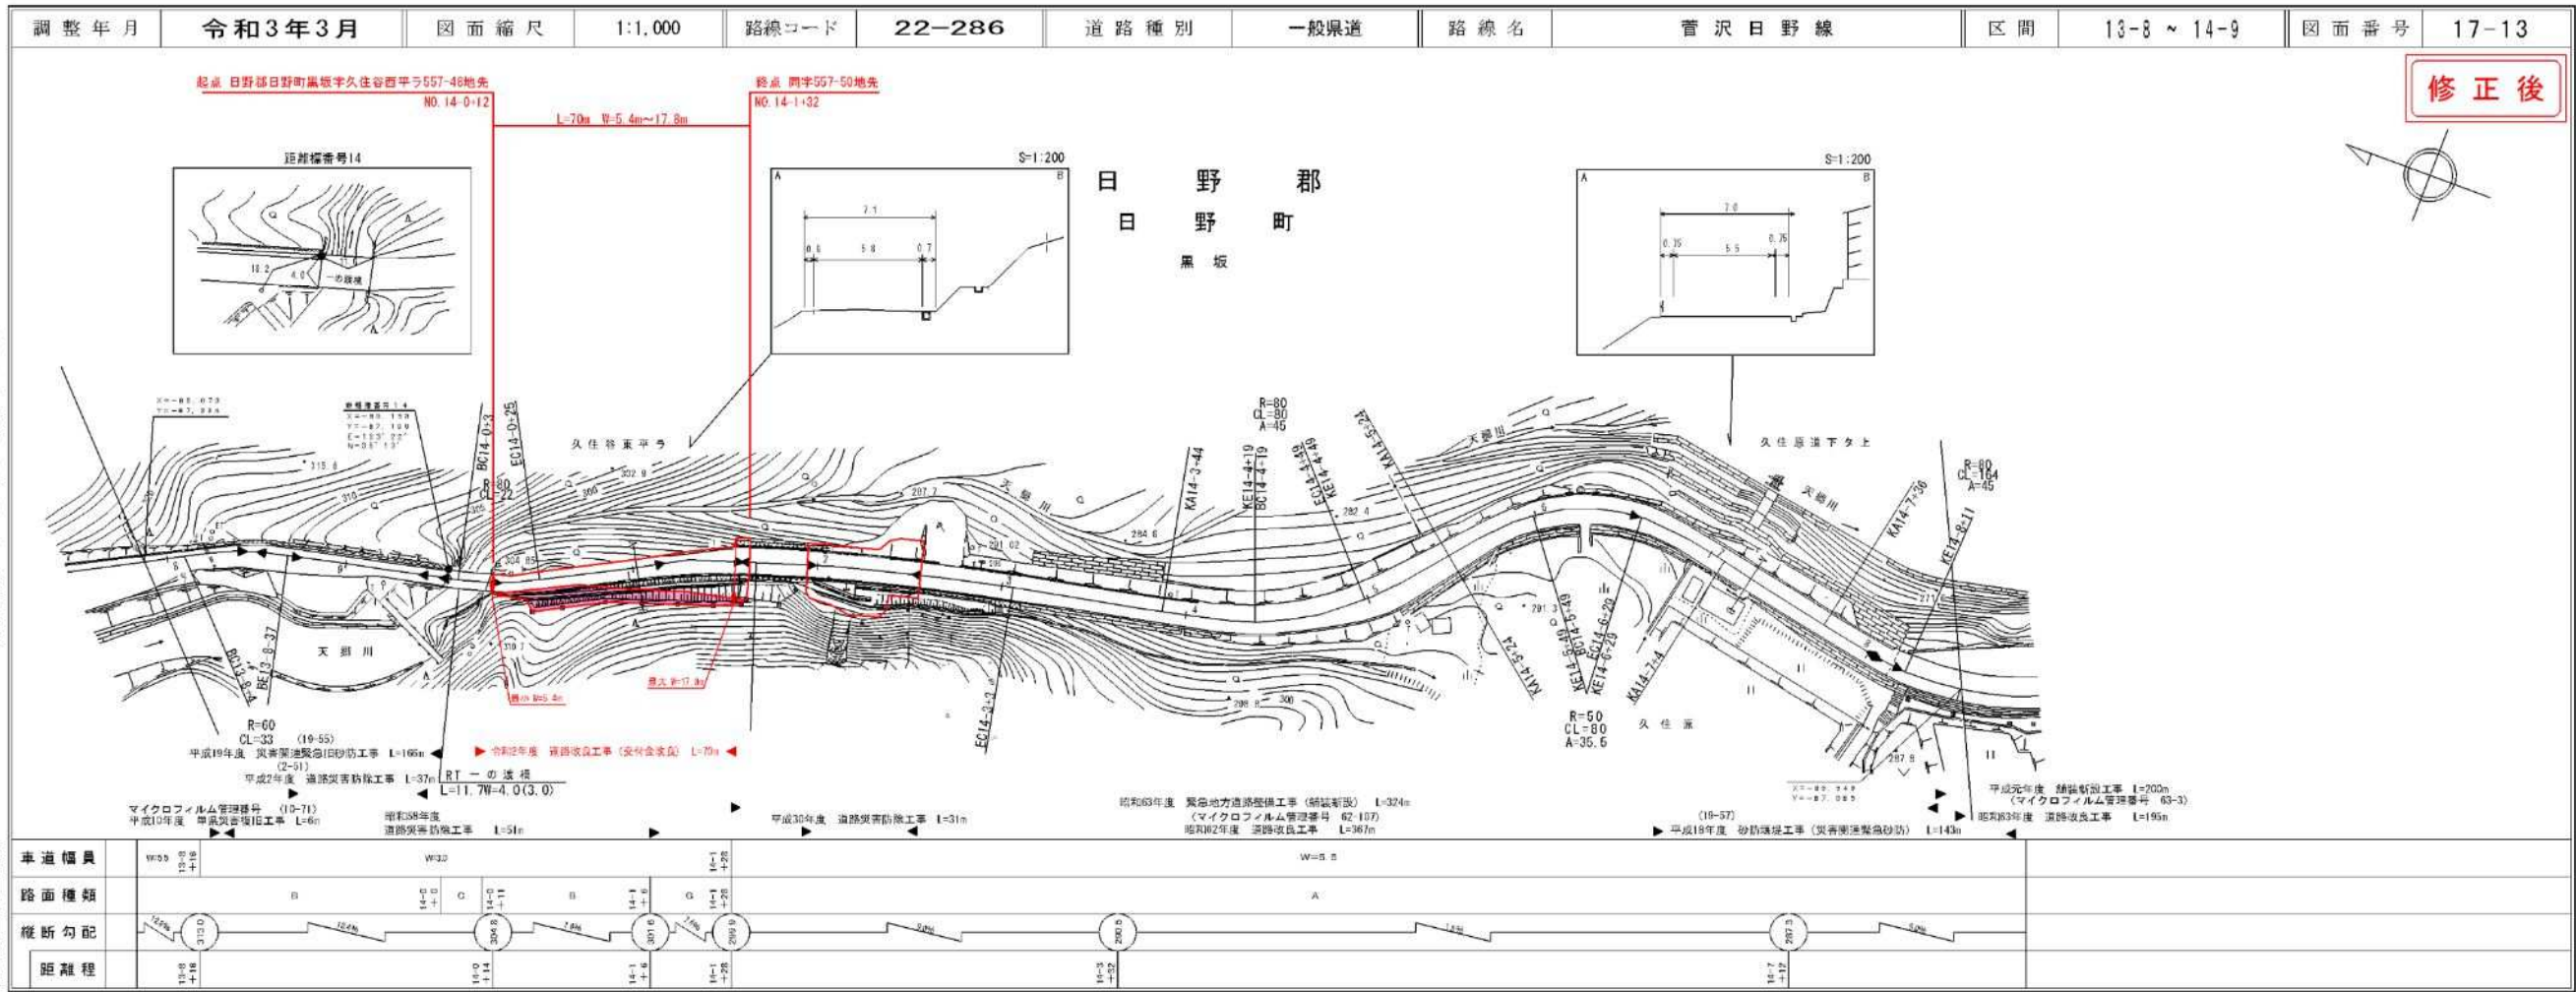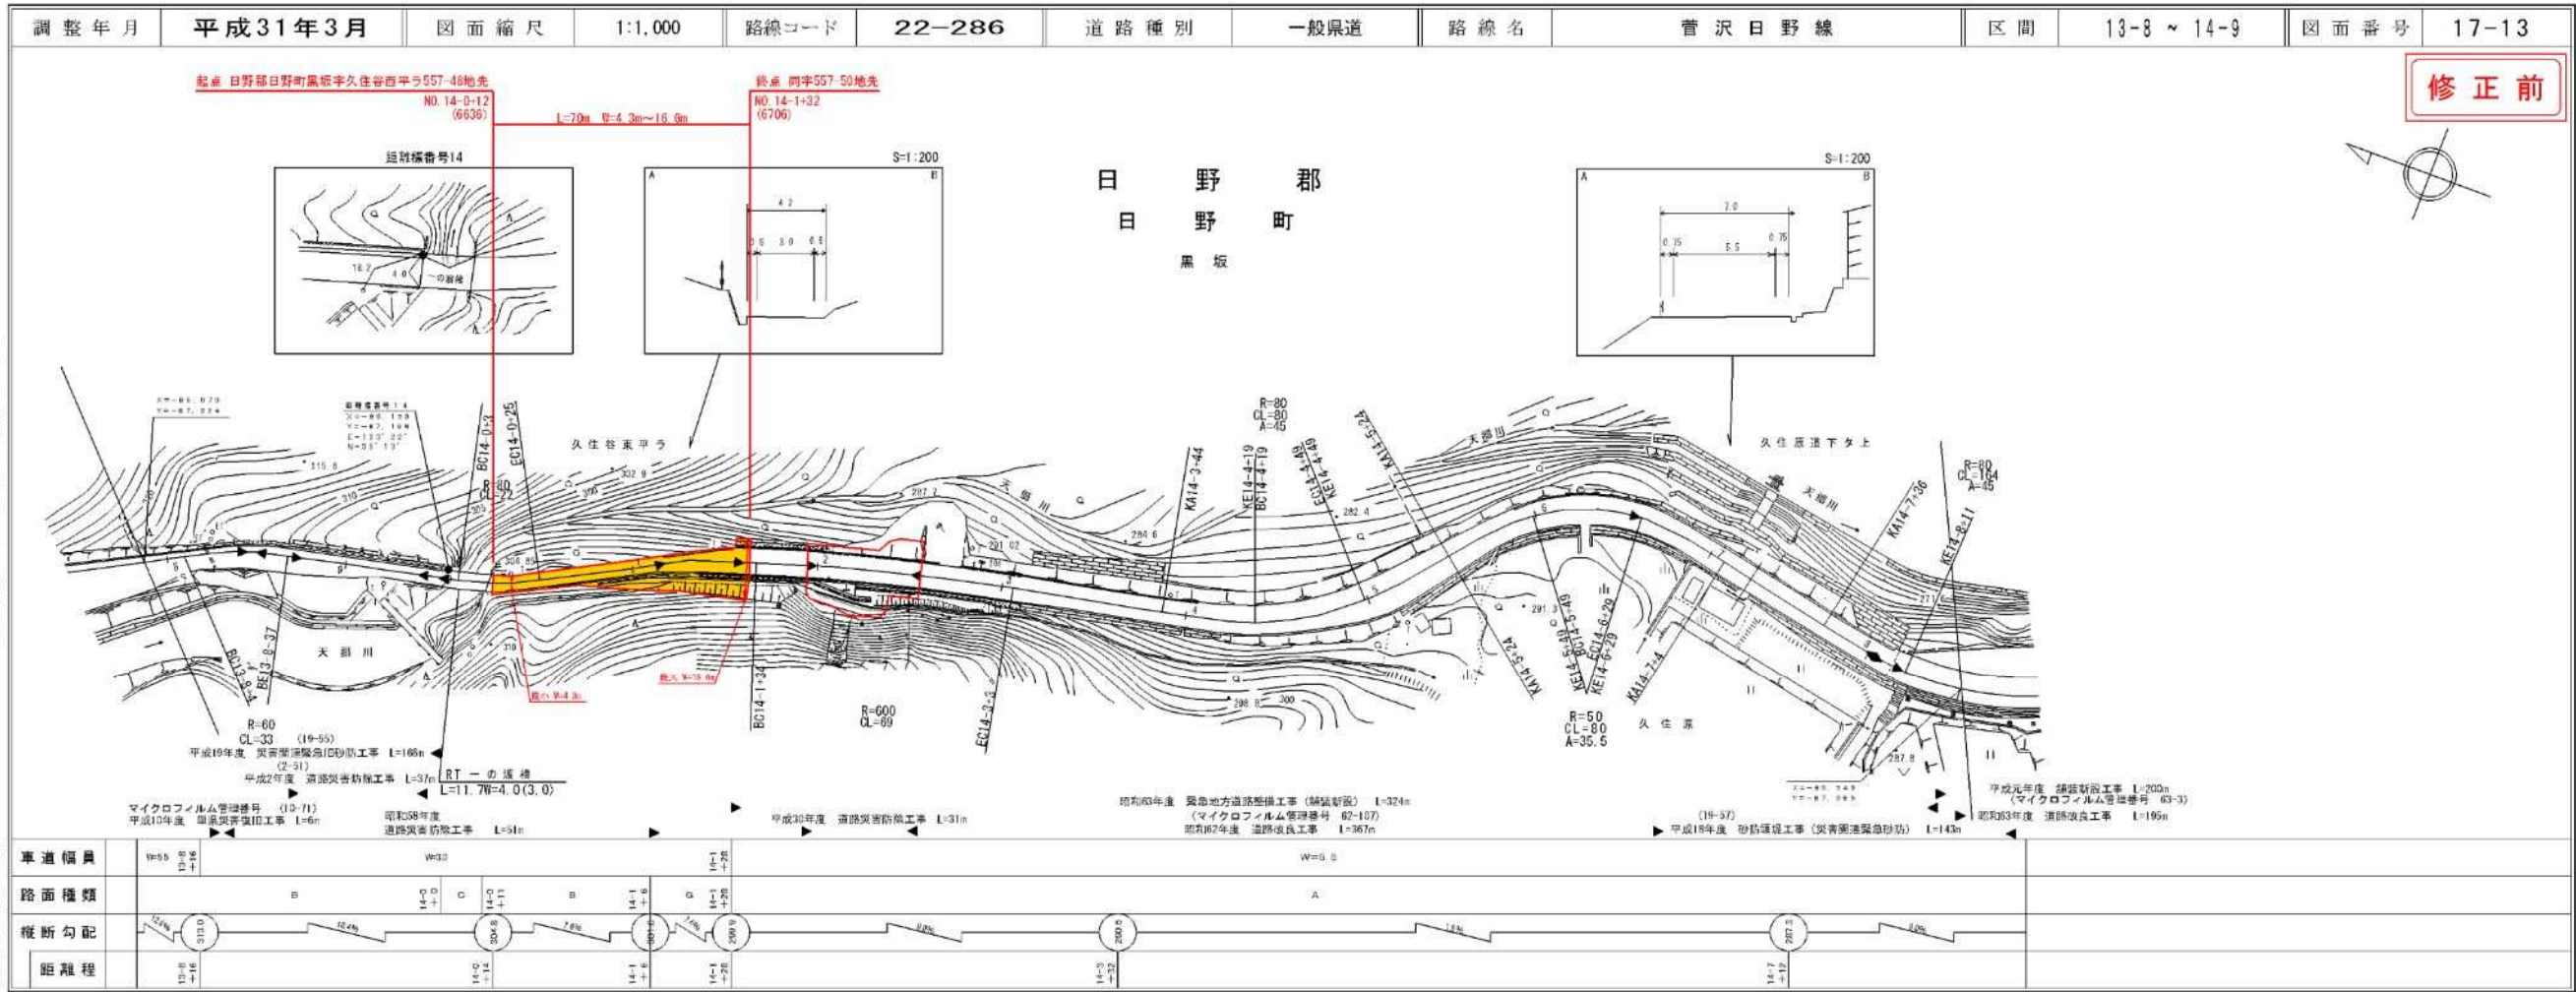

サンイン技術コンサルタント株式会社

有限会社イズミ設計  
有限会社江府技研  
米子測量有限公司