


# 道 路 台 帳 平 面 図

鳥 取 県

調整年月	平成 22 年 3 月	図面縮尺	1 : 1000	路線コード	22-280	道路種別	一般県道	路線名	俵原青谷線	区間	10-3 ~ 11-5	図面番号	28-16
------	-------------	------	----------	-------	--------	------	------	-----	-------	----	-------------	------	-------

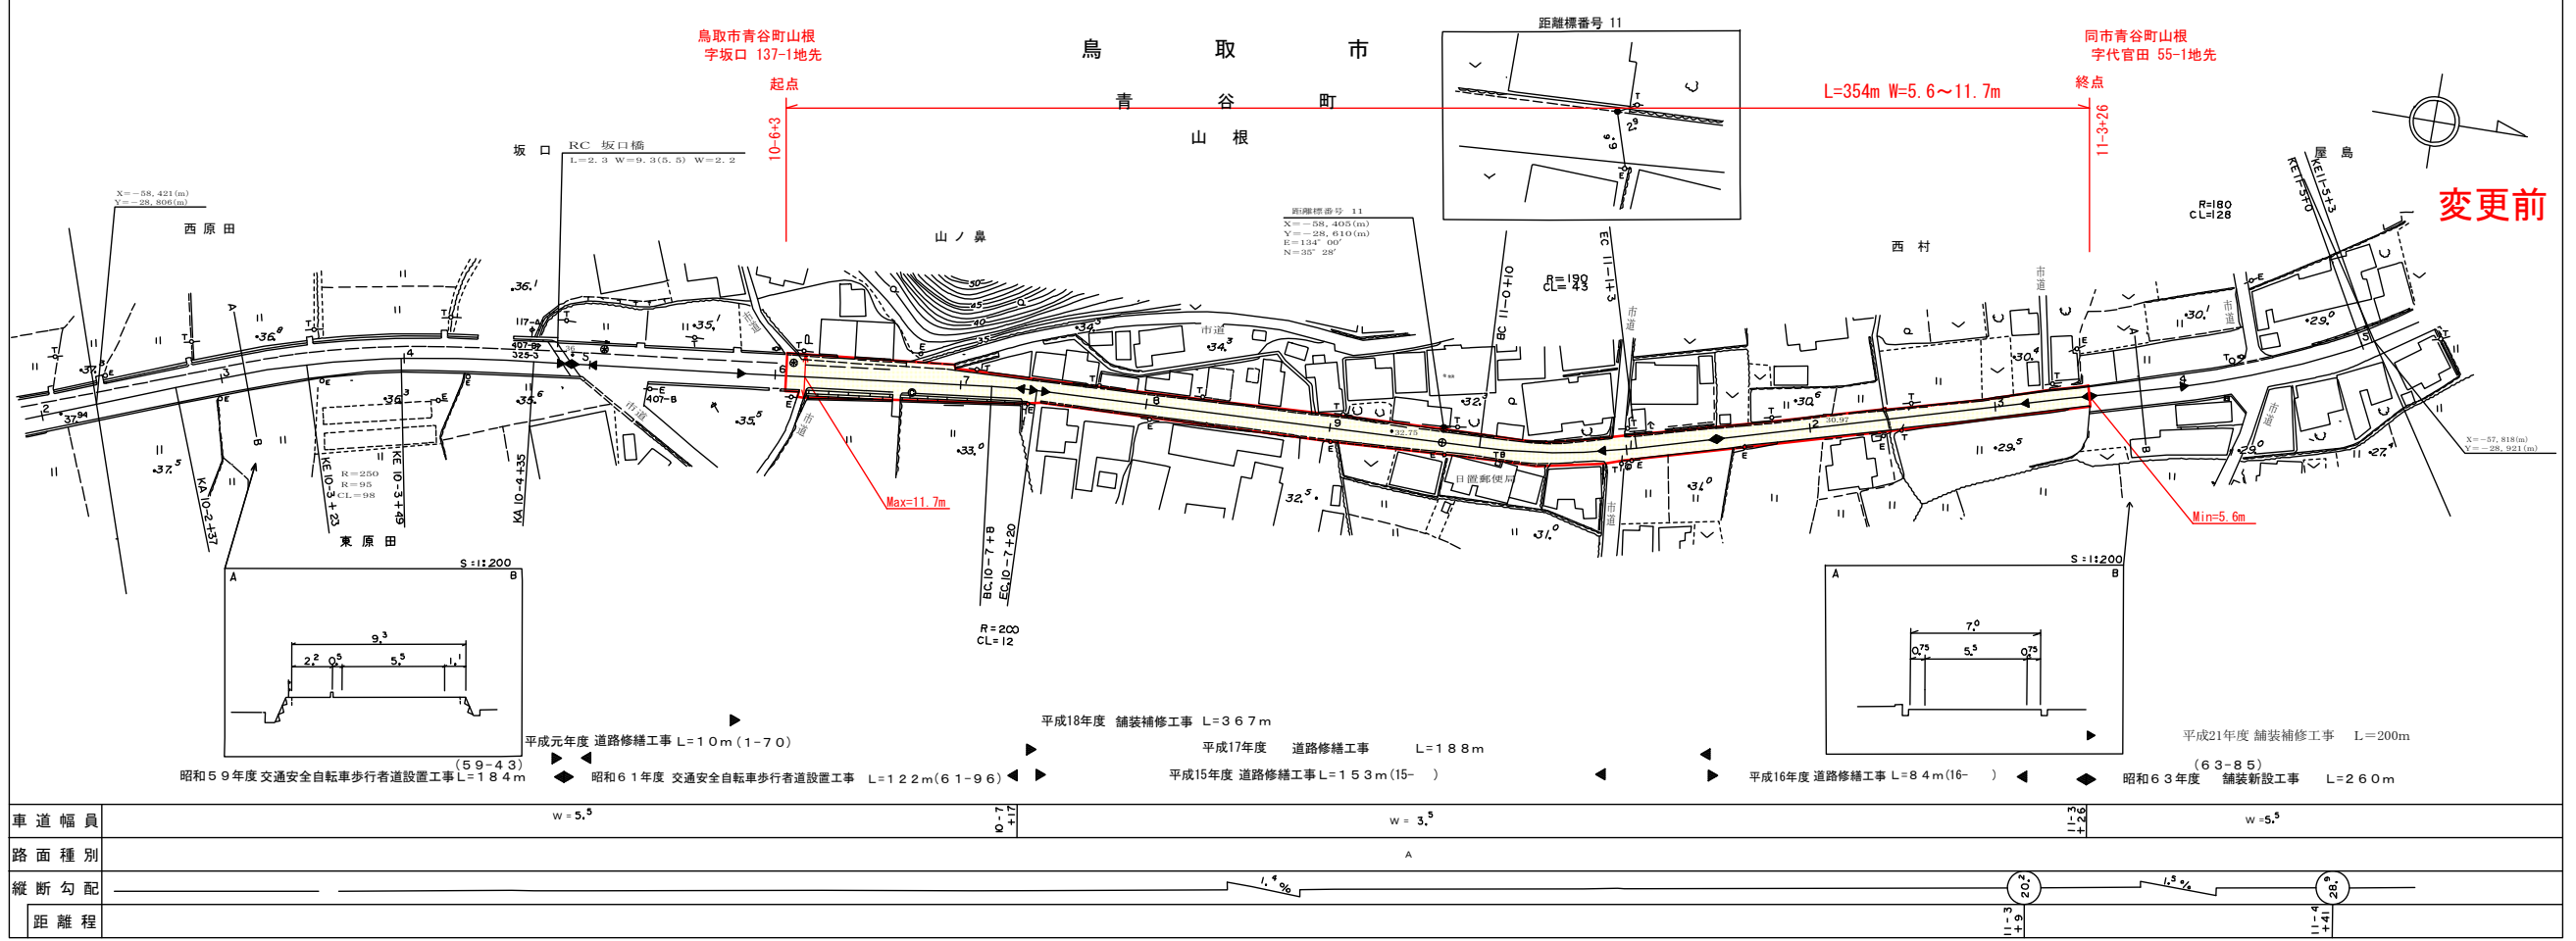


この地図は、建設省国土院院長の承認を得て、同院所管の測量標及び測量成果を使用し作成したものである。(承認番号) 昭55 中公第44号

# 道 路 台 帳 付 図

鳥 取 県

調整年月	令和 3 年 3 月	図面縮尺	1 : 1000	路線コード	22-280	道路種別	一般県道	路線名	俵原青谷線	区間	10-3 ~ 11-5	図面番号	28-16
------	------------	------	----------	-------	--------	------	------	-----	-------	----	-------------	------	-------

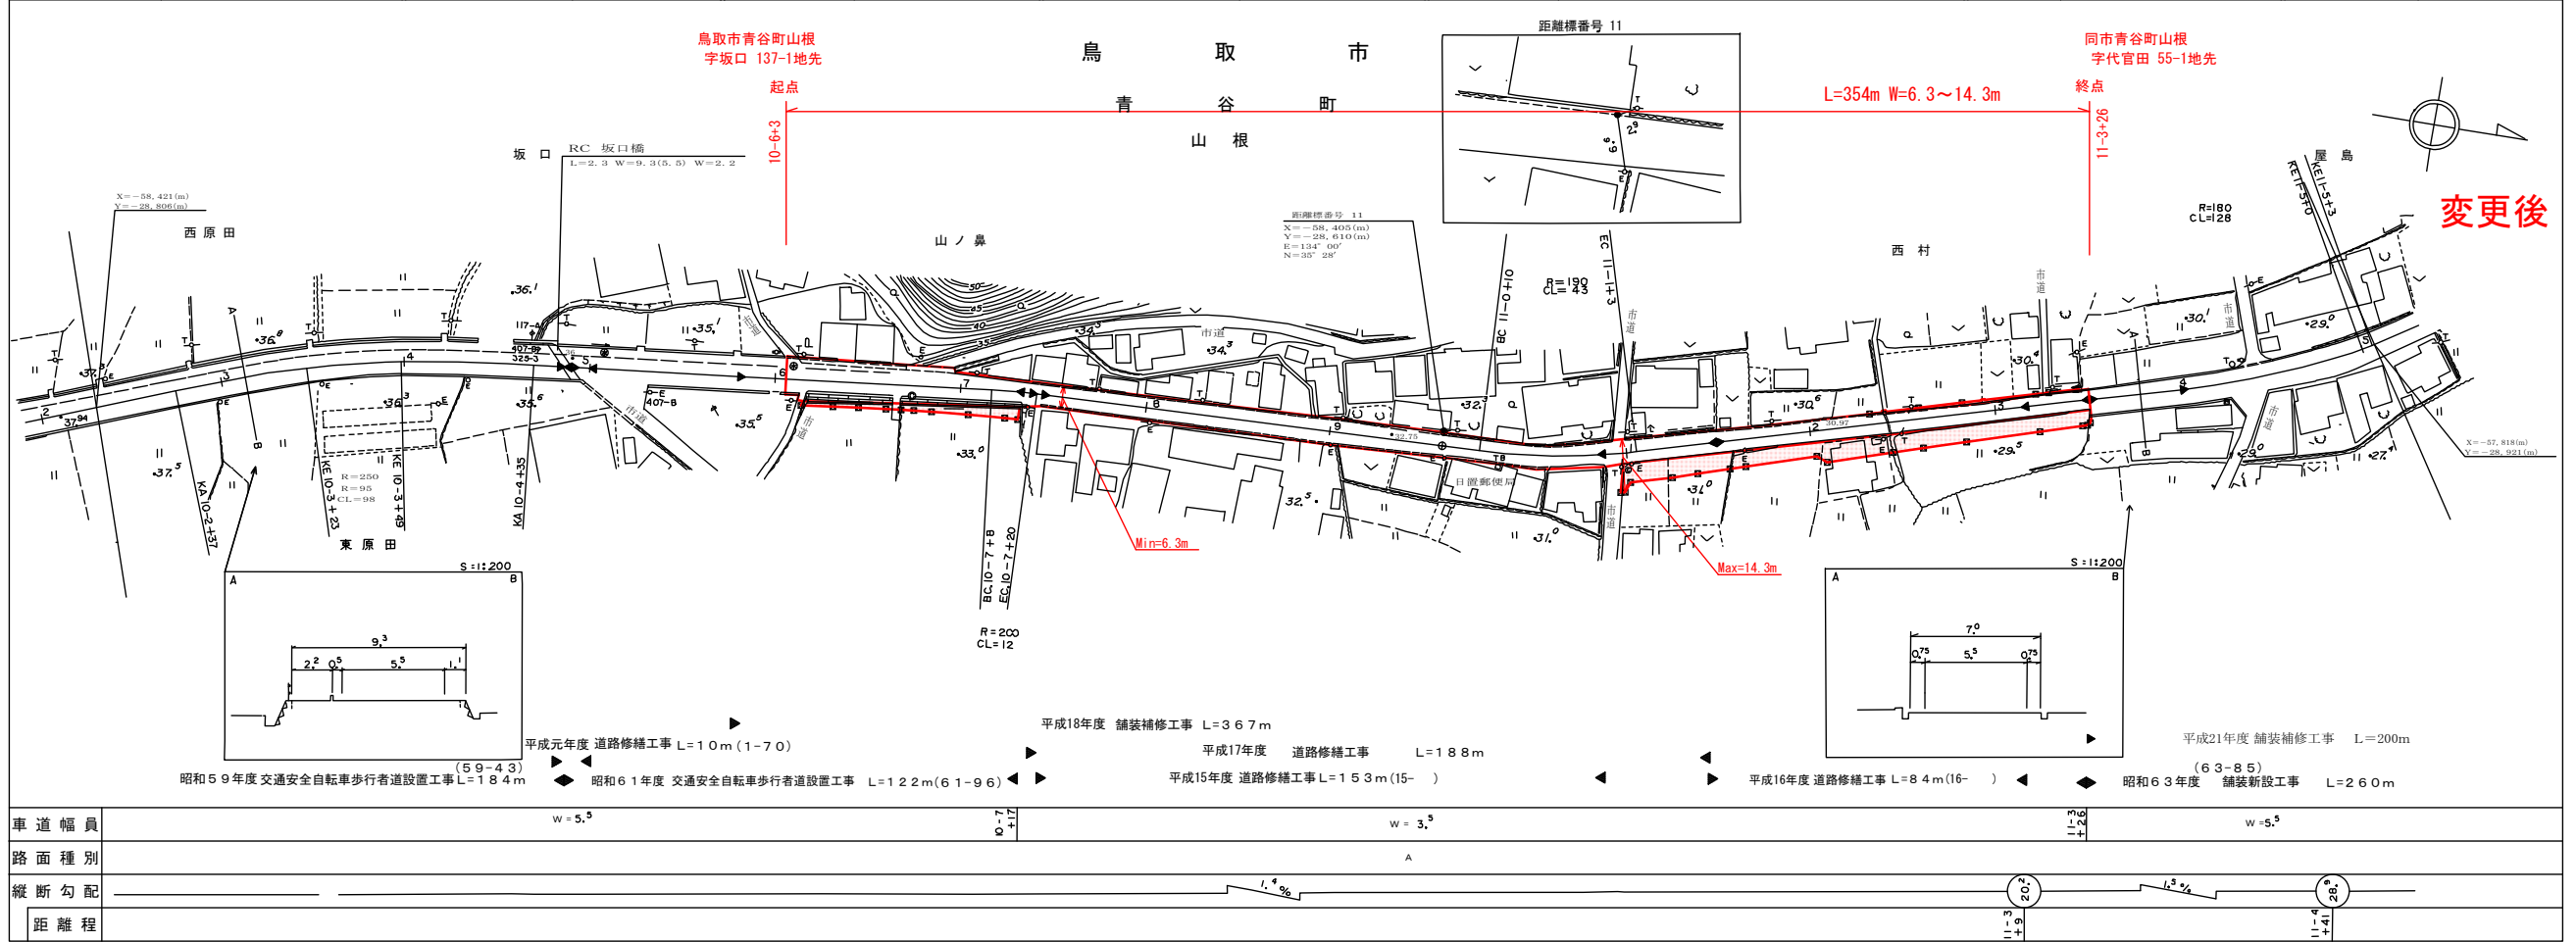

この地図は、建設省国土院院長の承認を得て、同院所管の測量標及び測量成果を使用し作成したものである。(承認番号) 昭55 中公第44号