



# 道路台帳平面図

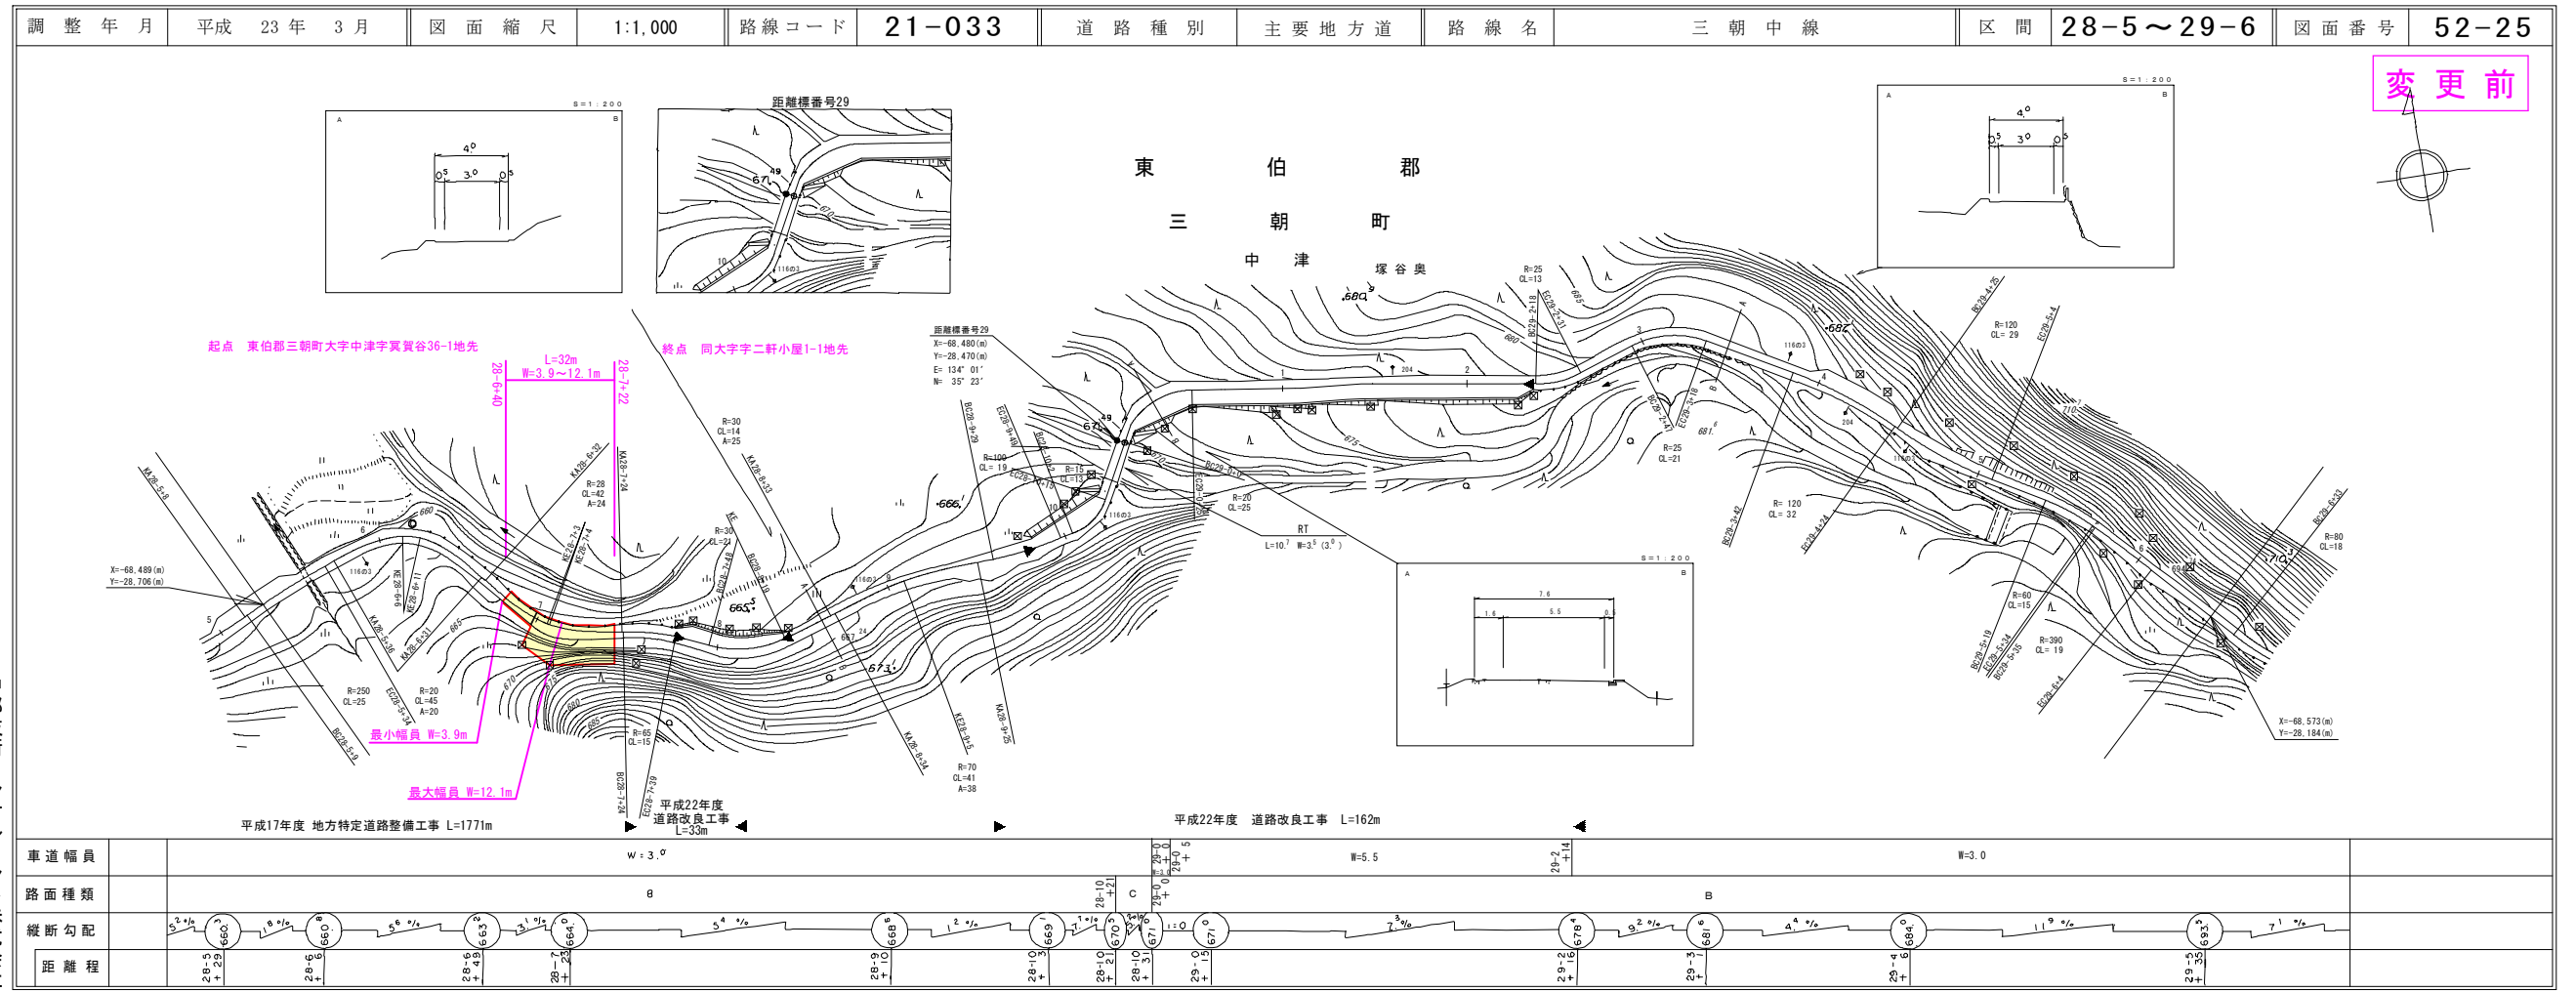

中部技術コンサルタント株式会社

# 道路台帳付図

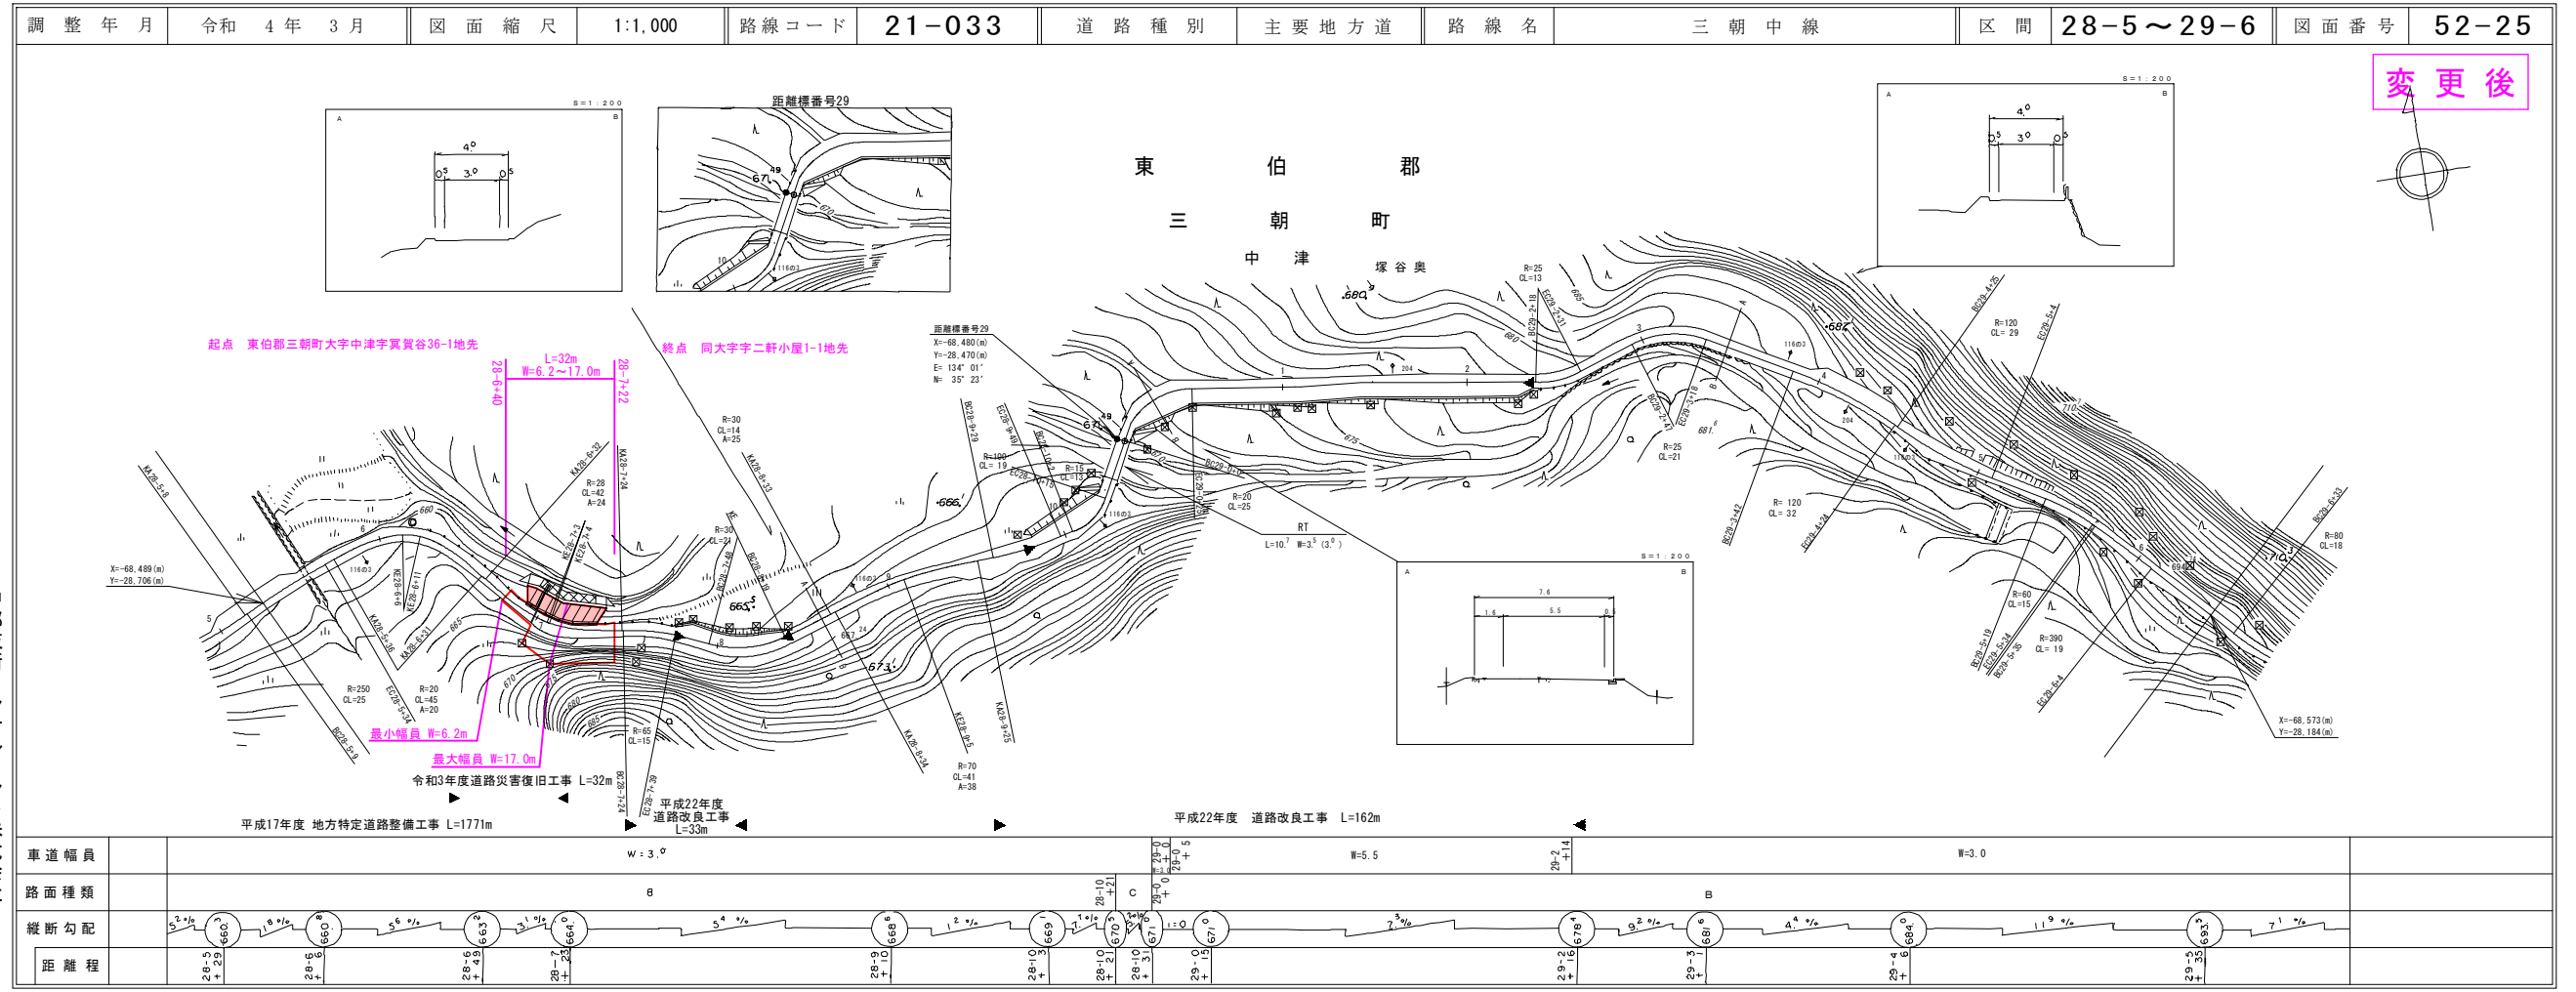


中部技術コンサルタント株式会社  

22-320  
羽合東伯線

道 路 台 帳 付 図


鳥 取 県

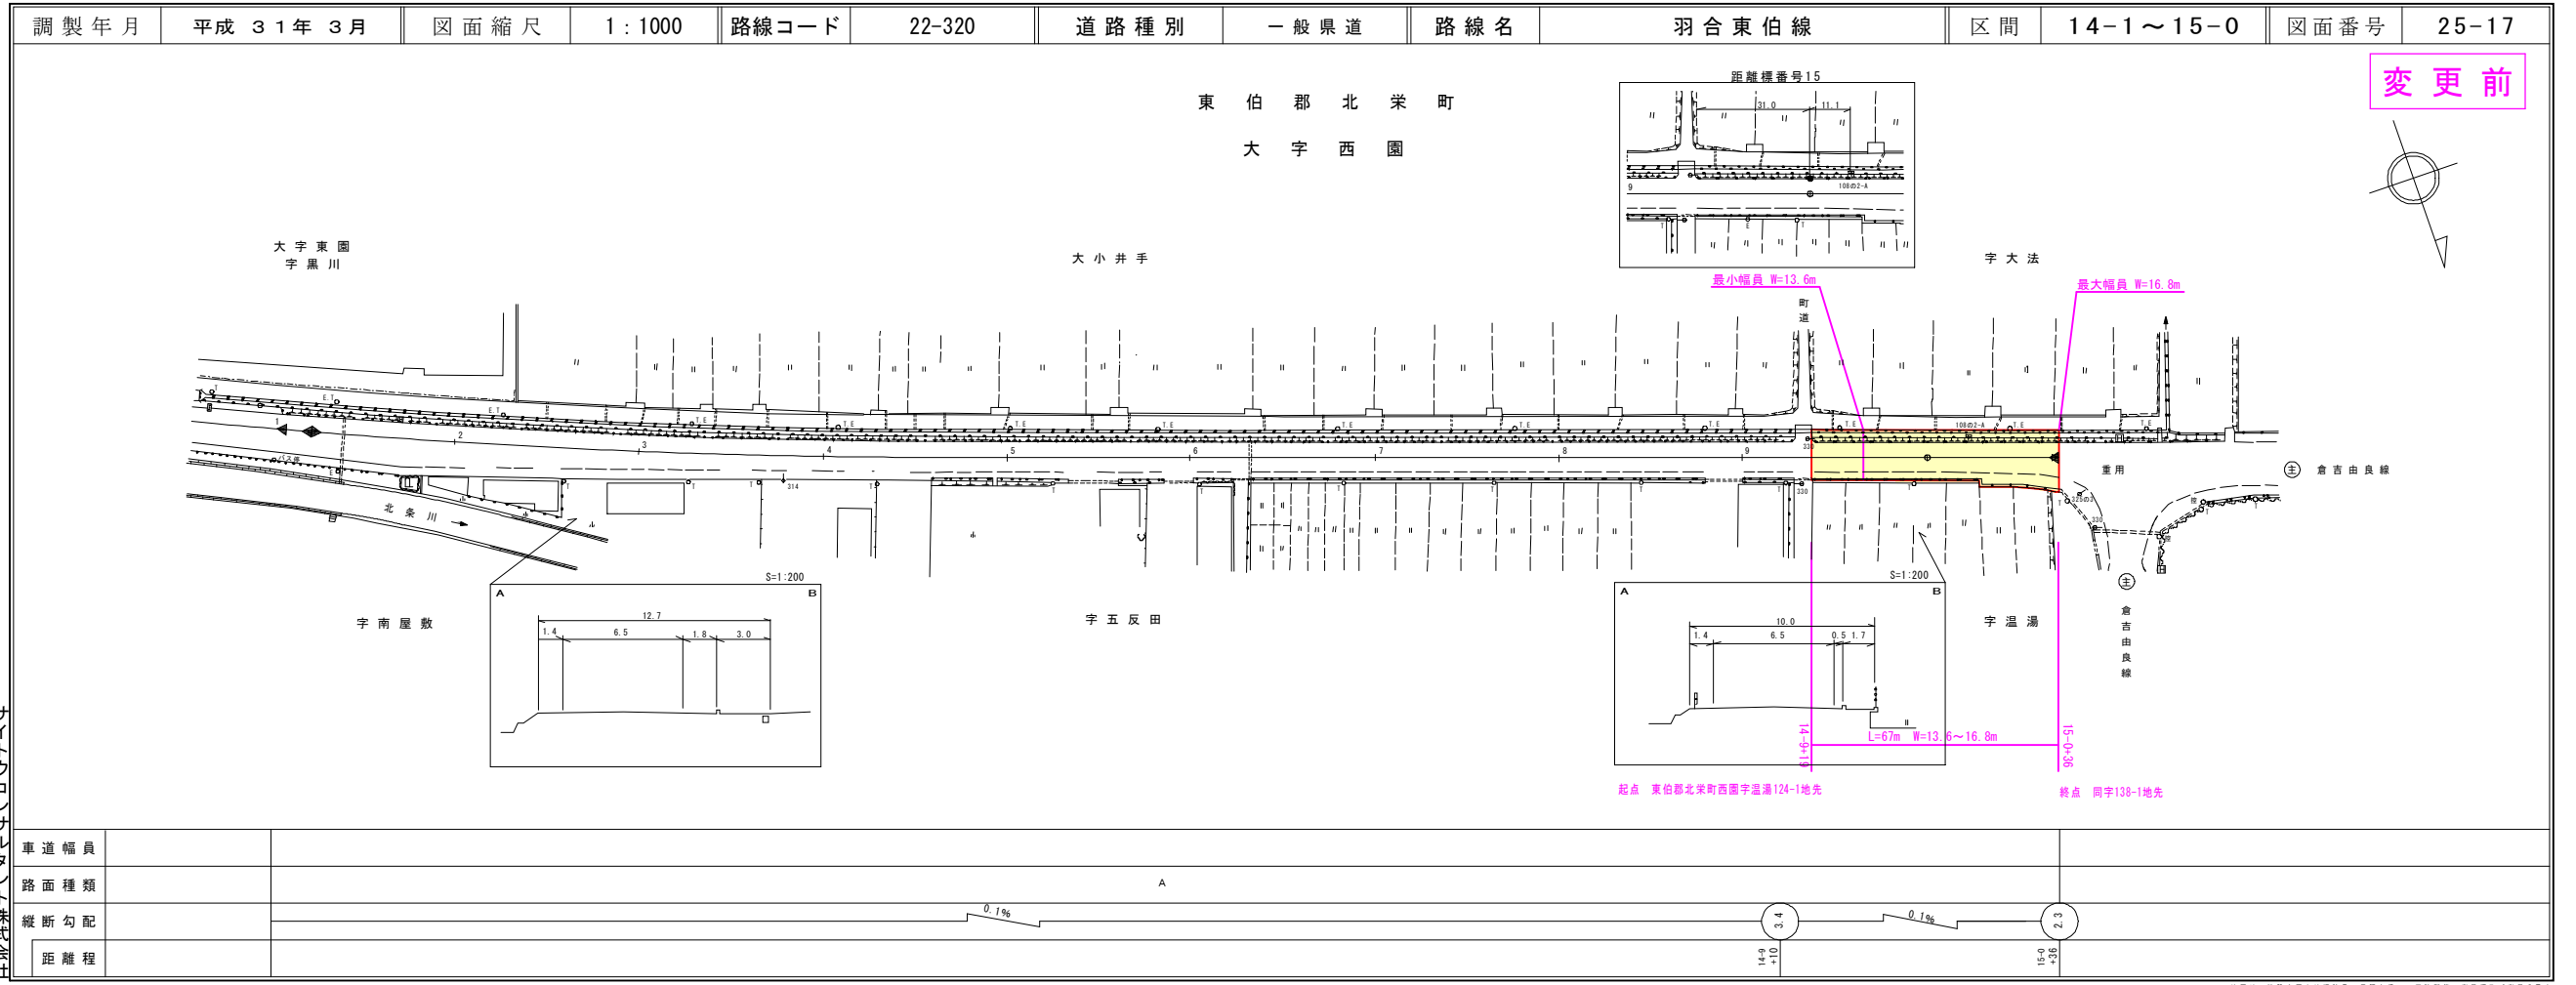

サイトウコンサルタント株式会社  
株 式 会 社

道 路 台 帳 付 図


鳥 取 県

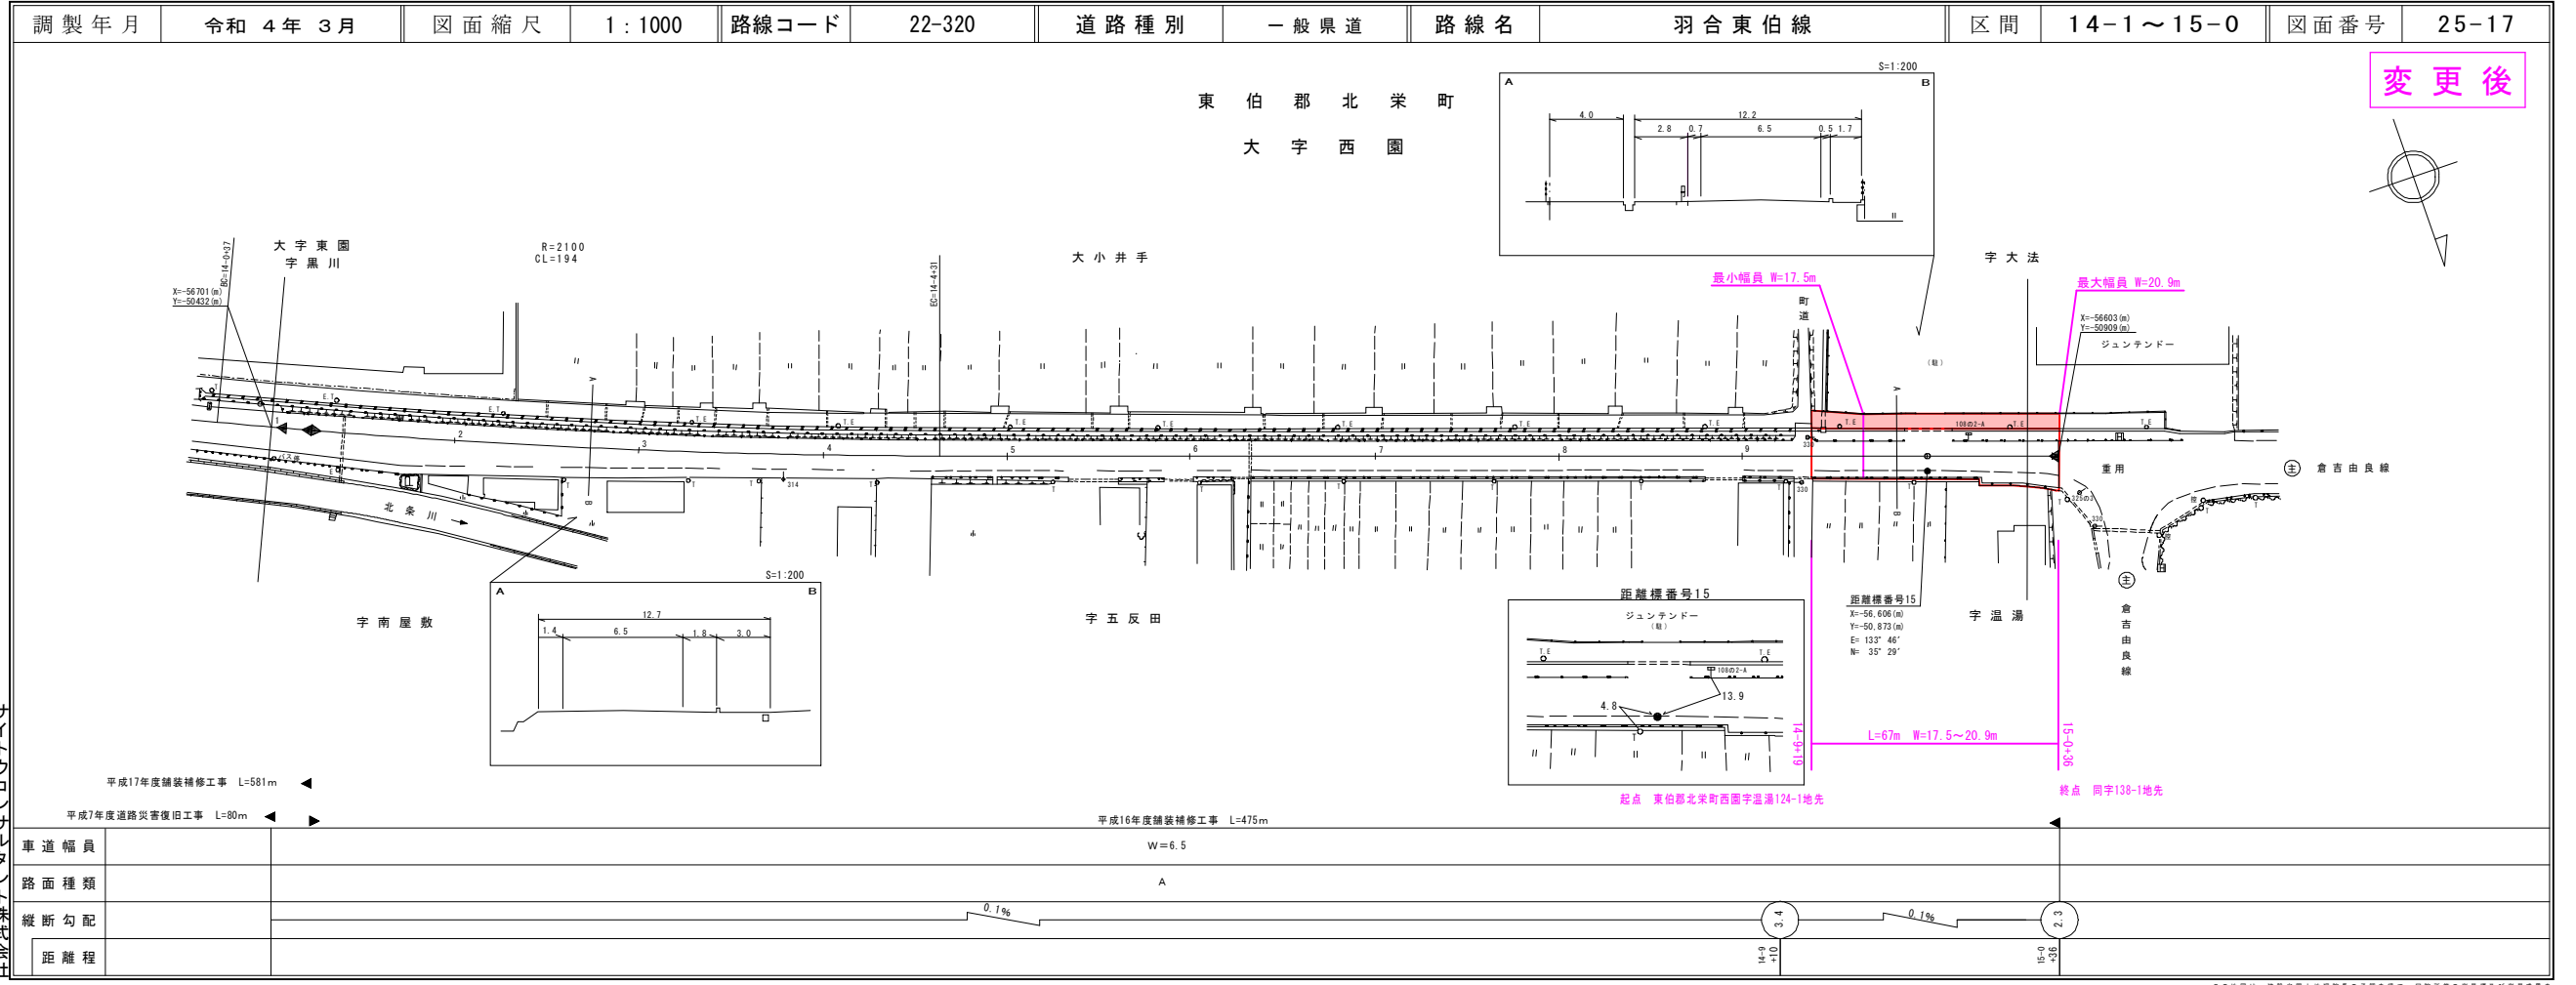

有限会社マツモトサイトウコンサルタント株式会社

# 道 路 台 帳 付 図


鳥 取 県

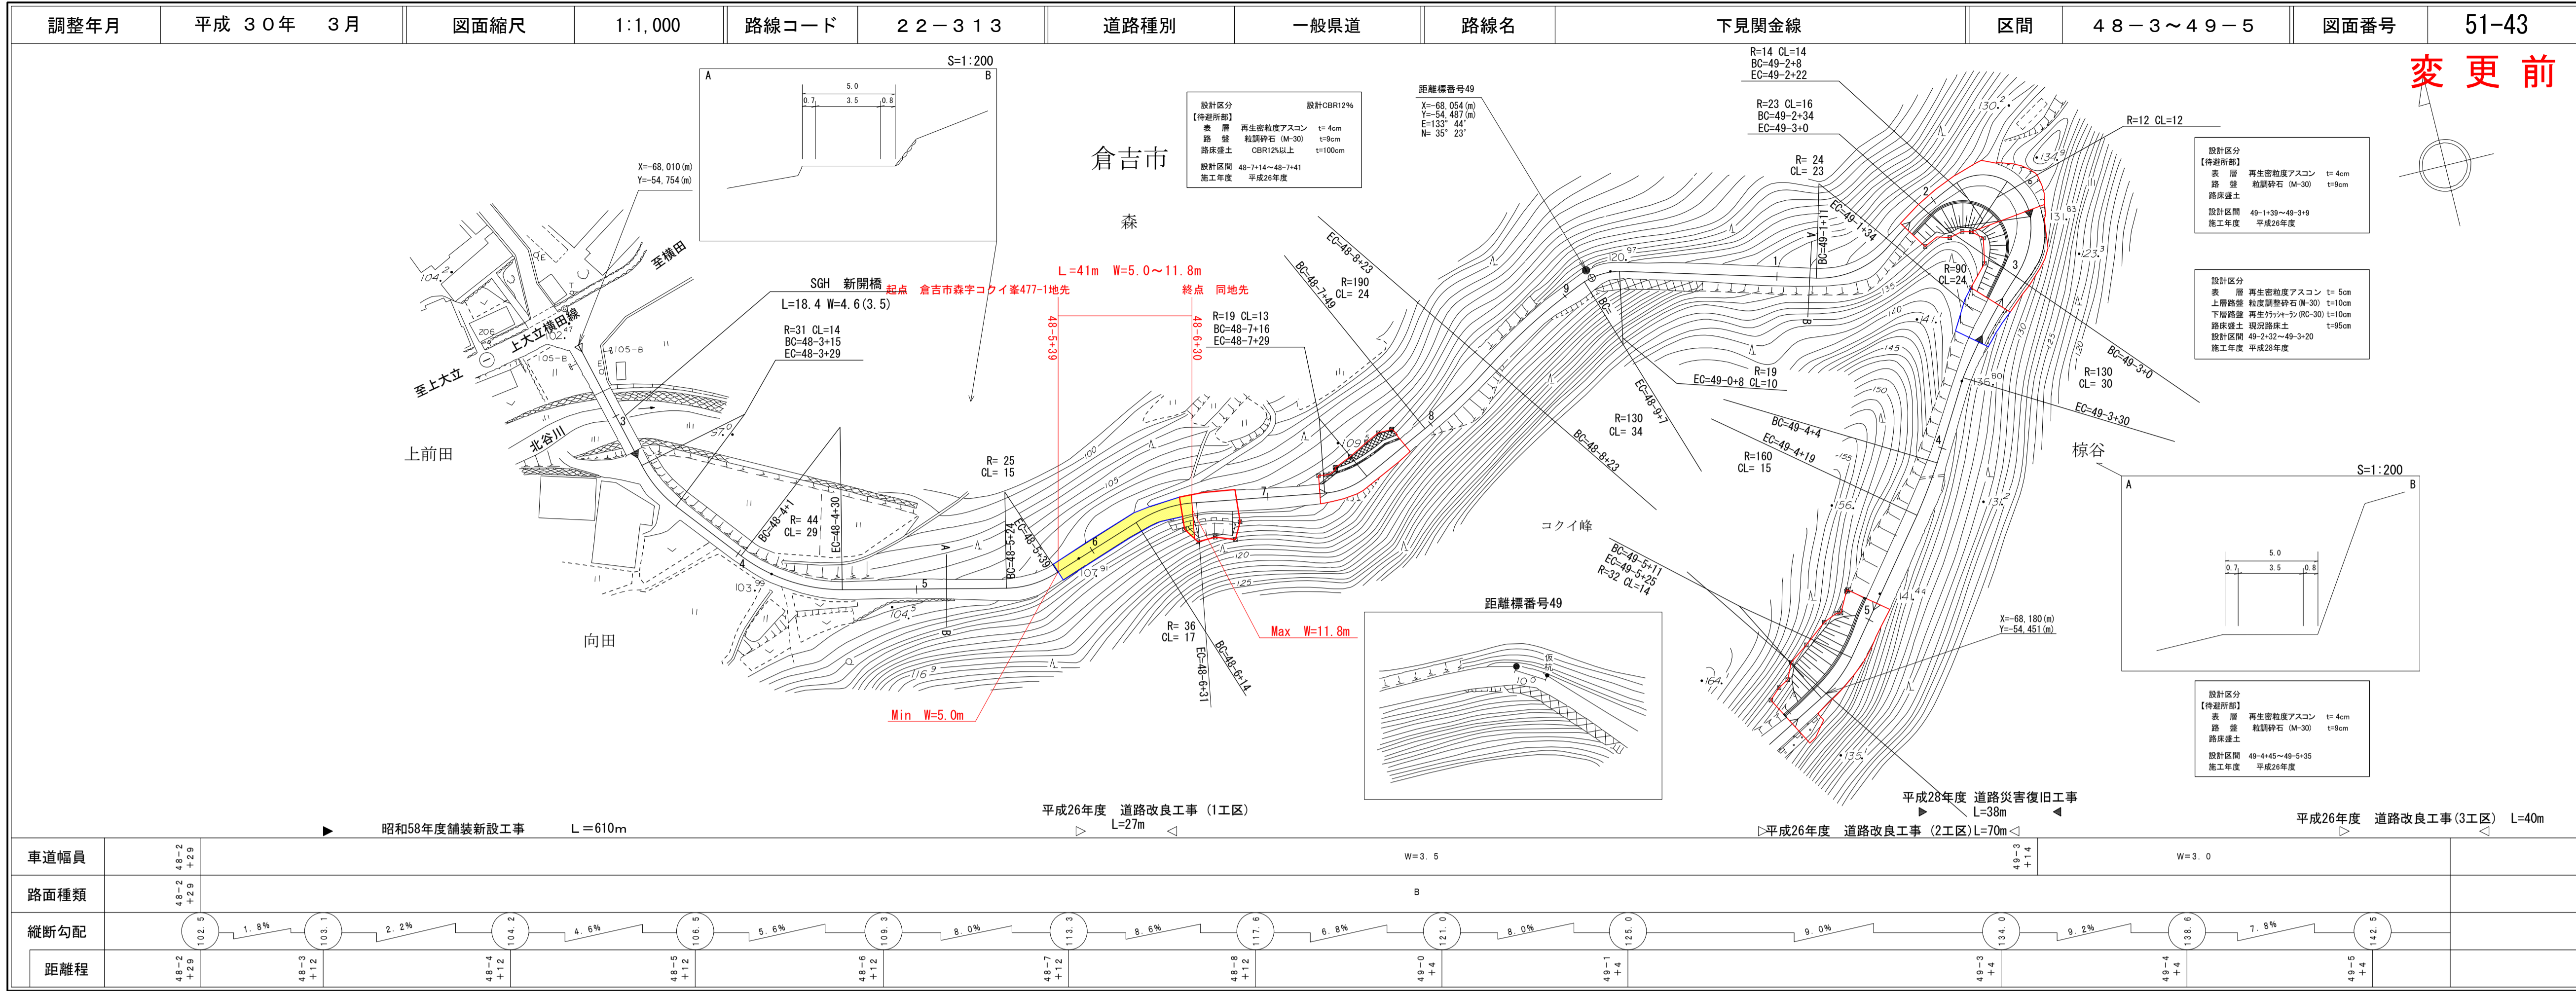

有限会社サン技術コンサルタント  
株式会社 アートスペース

# 道 路 台 帳 付 図


鳥 取 県

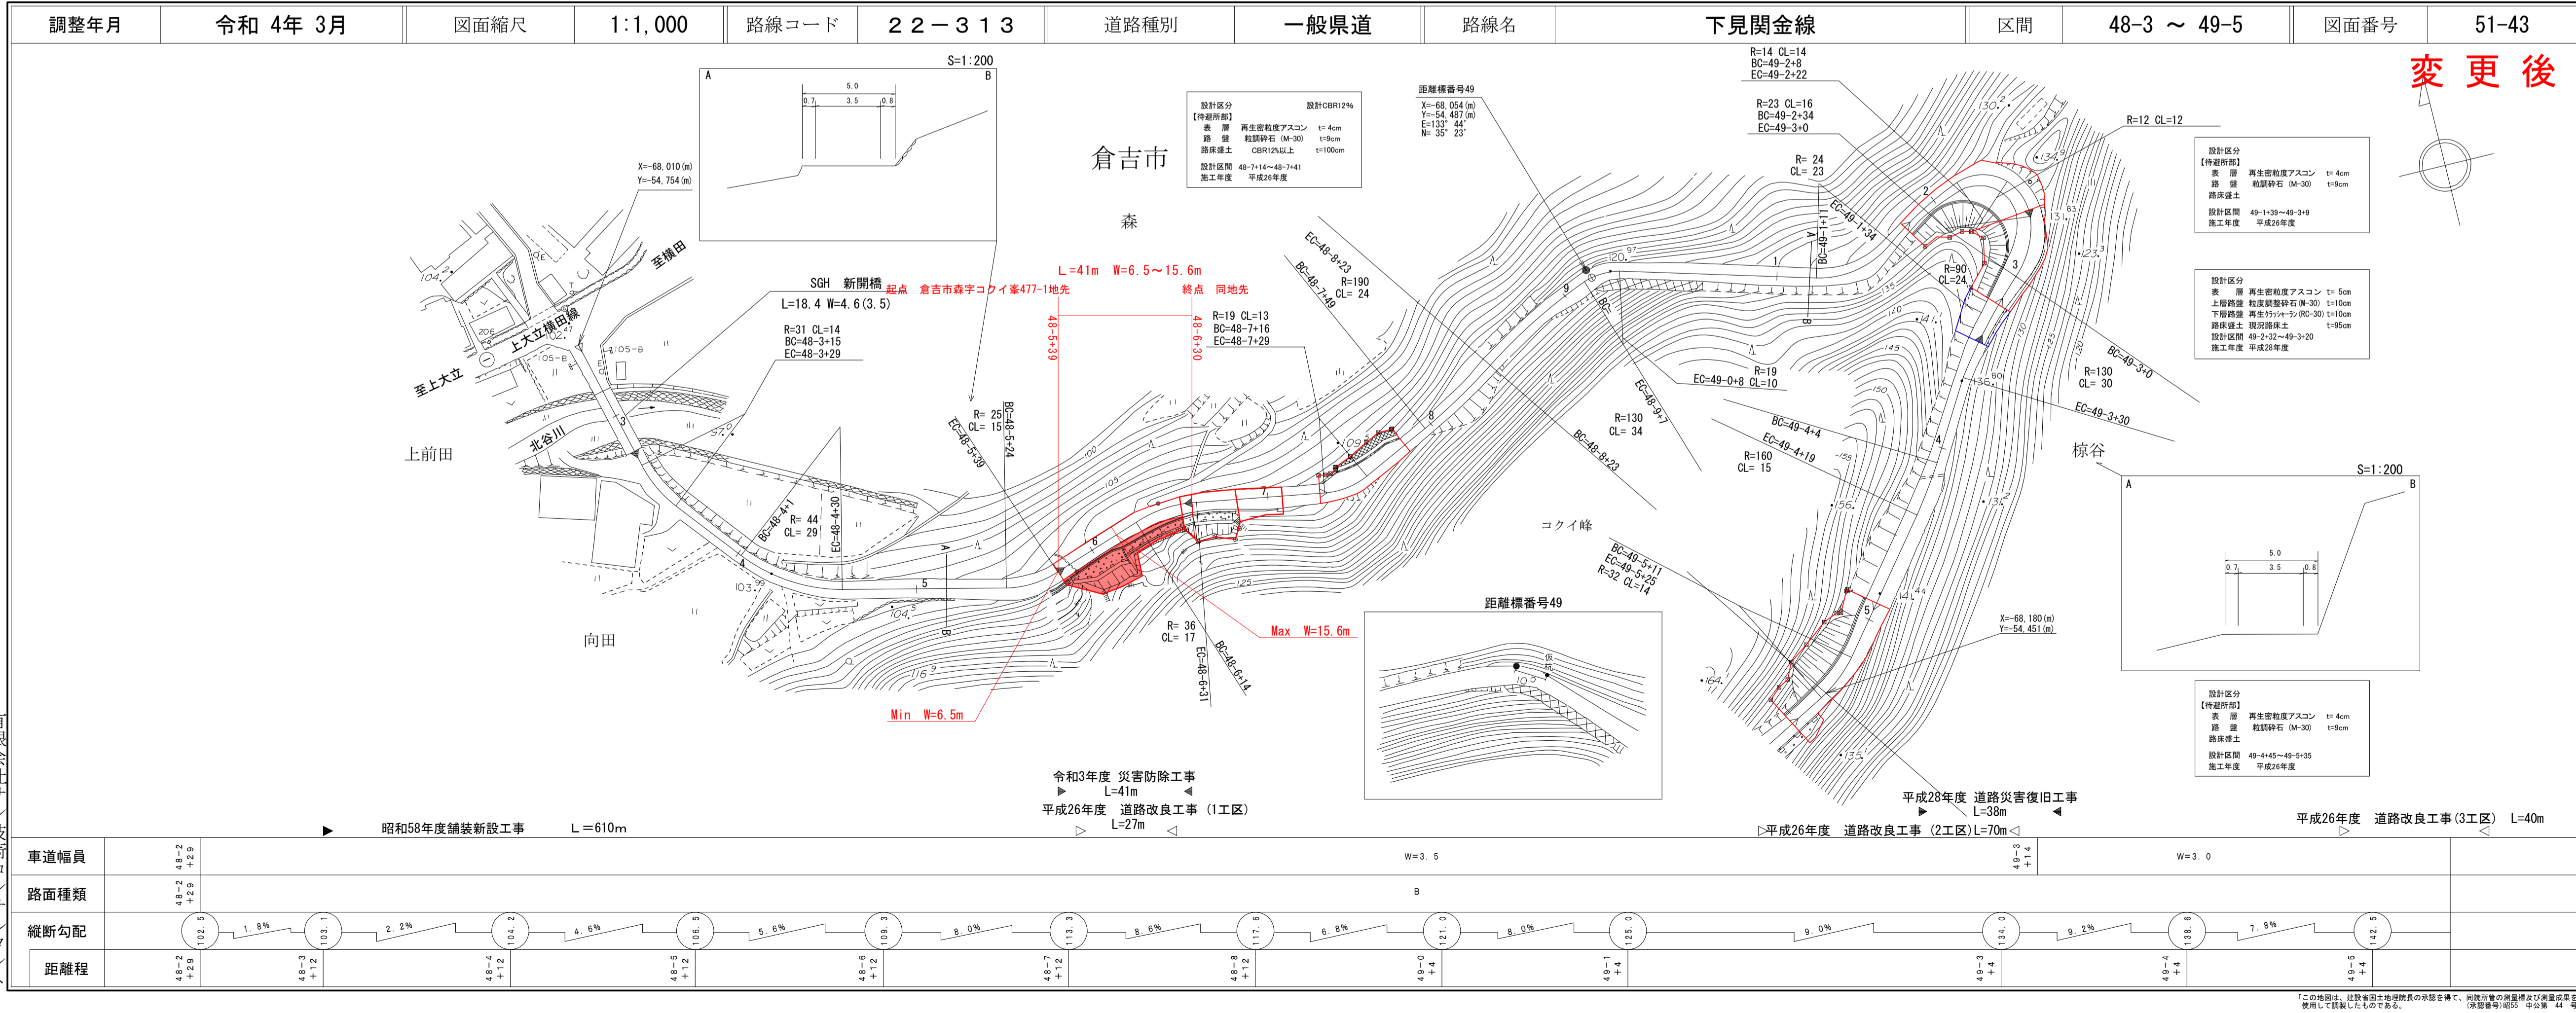

有限会社サン技術コンサルタント  
株式会社 アートスペース


# 道路台帳付図

鳥取県

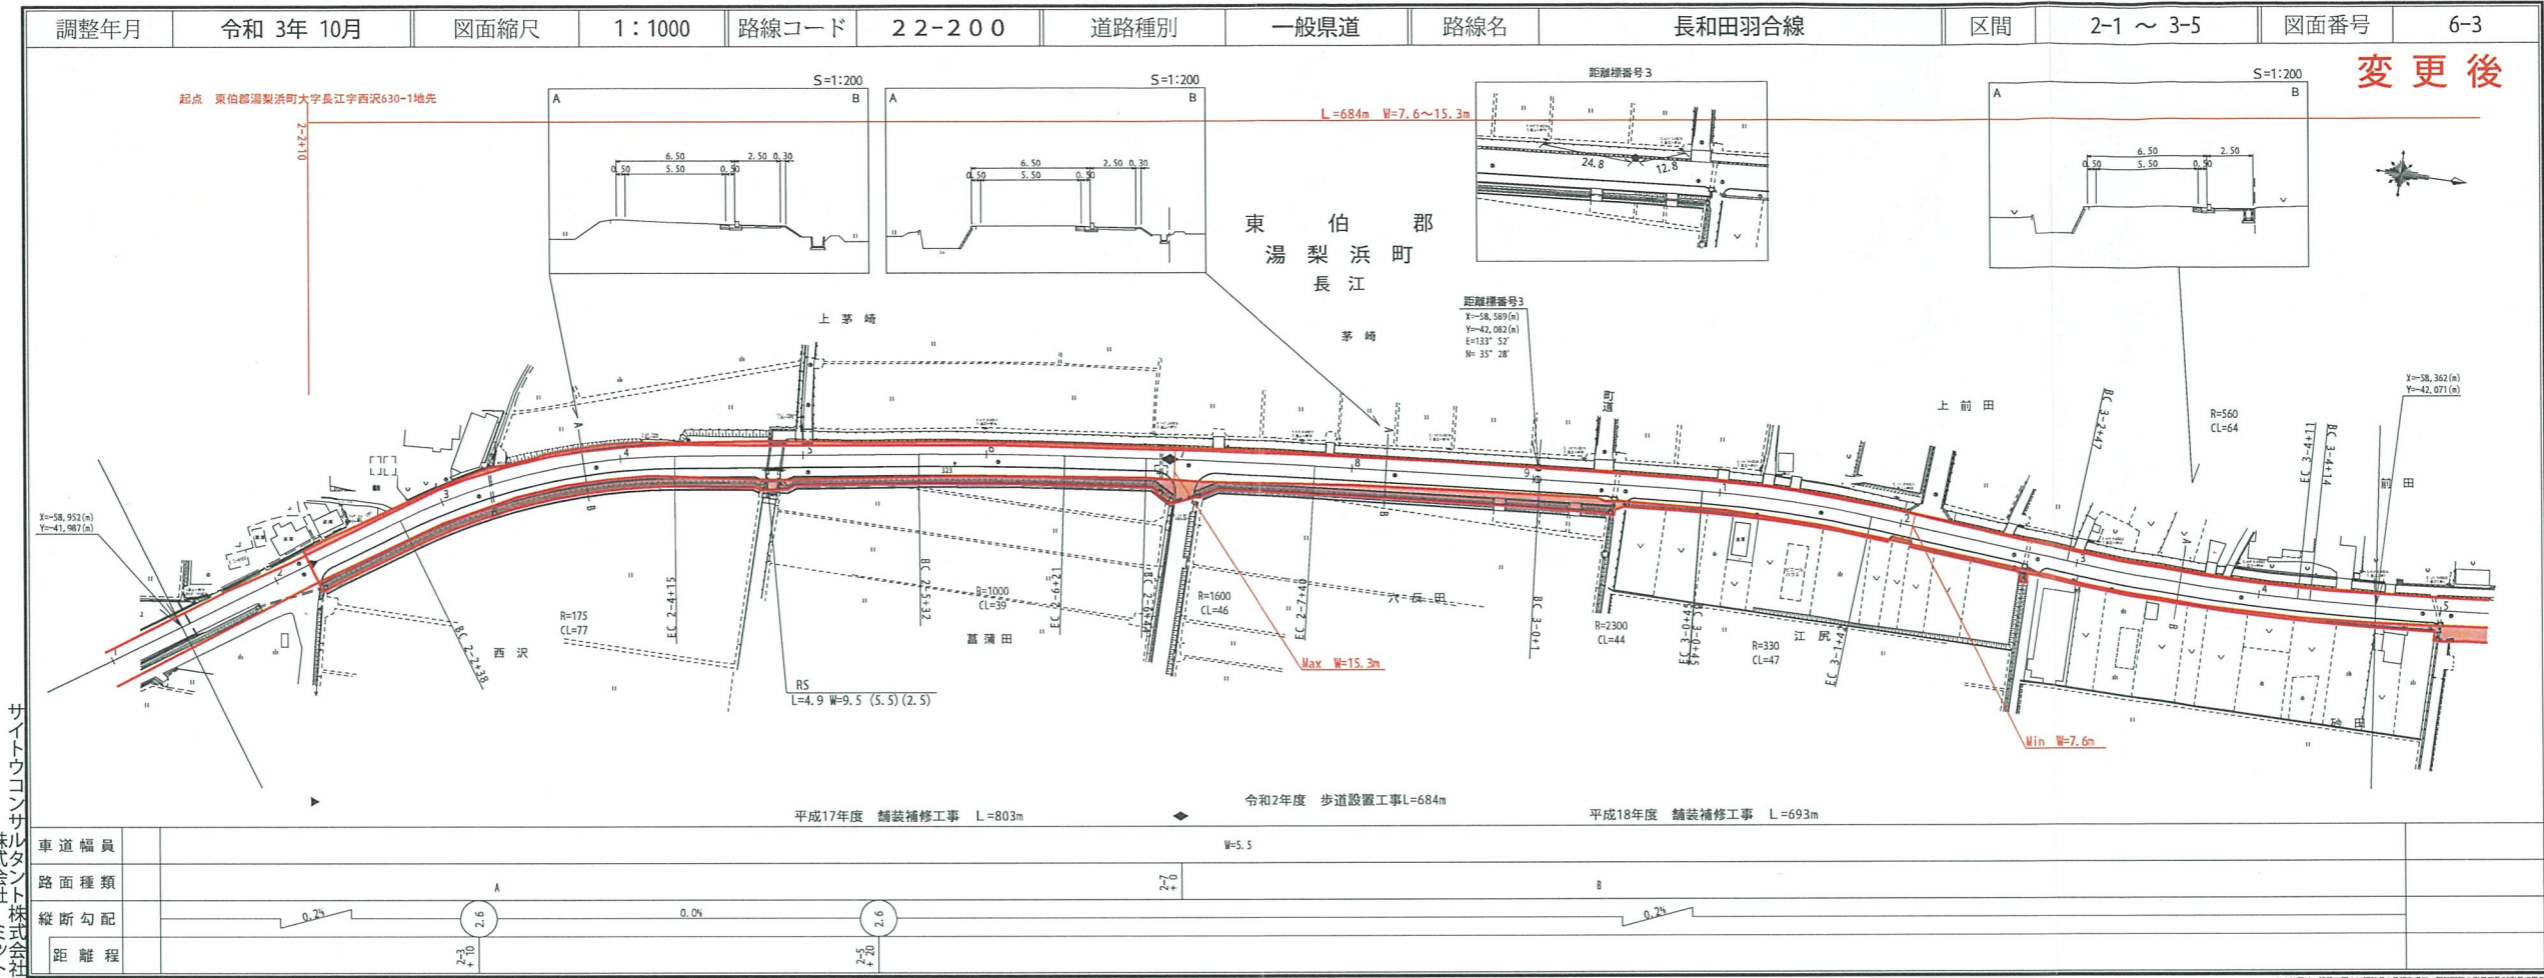


# 道路台帳平面図

鳥取県

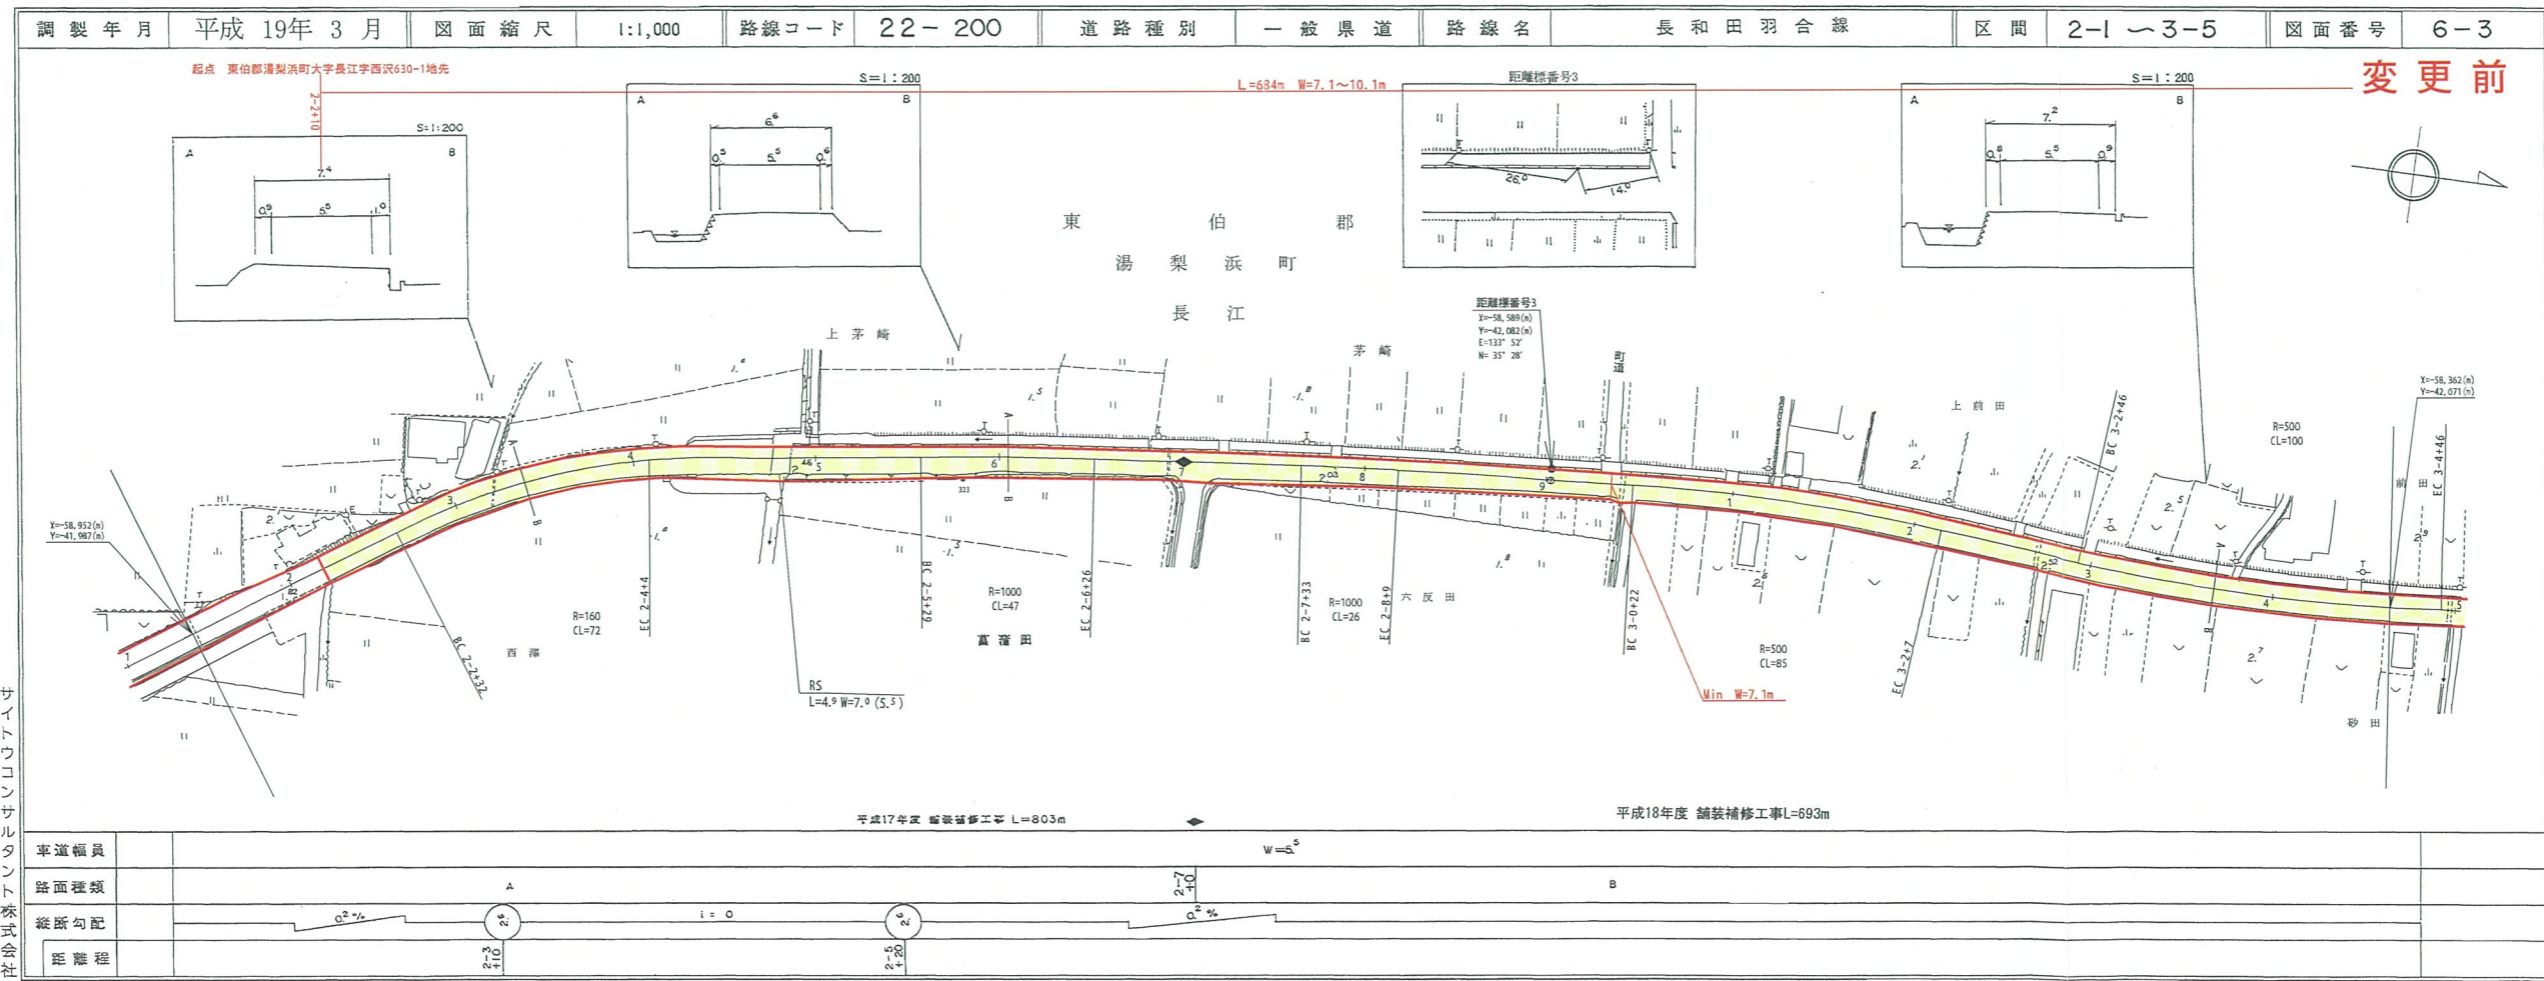

# 道路台帳付図

鳥取県

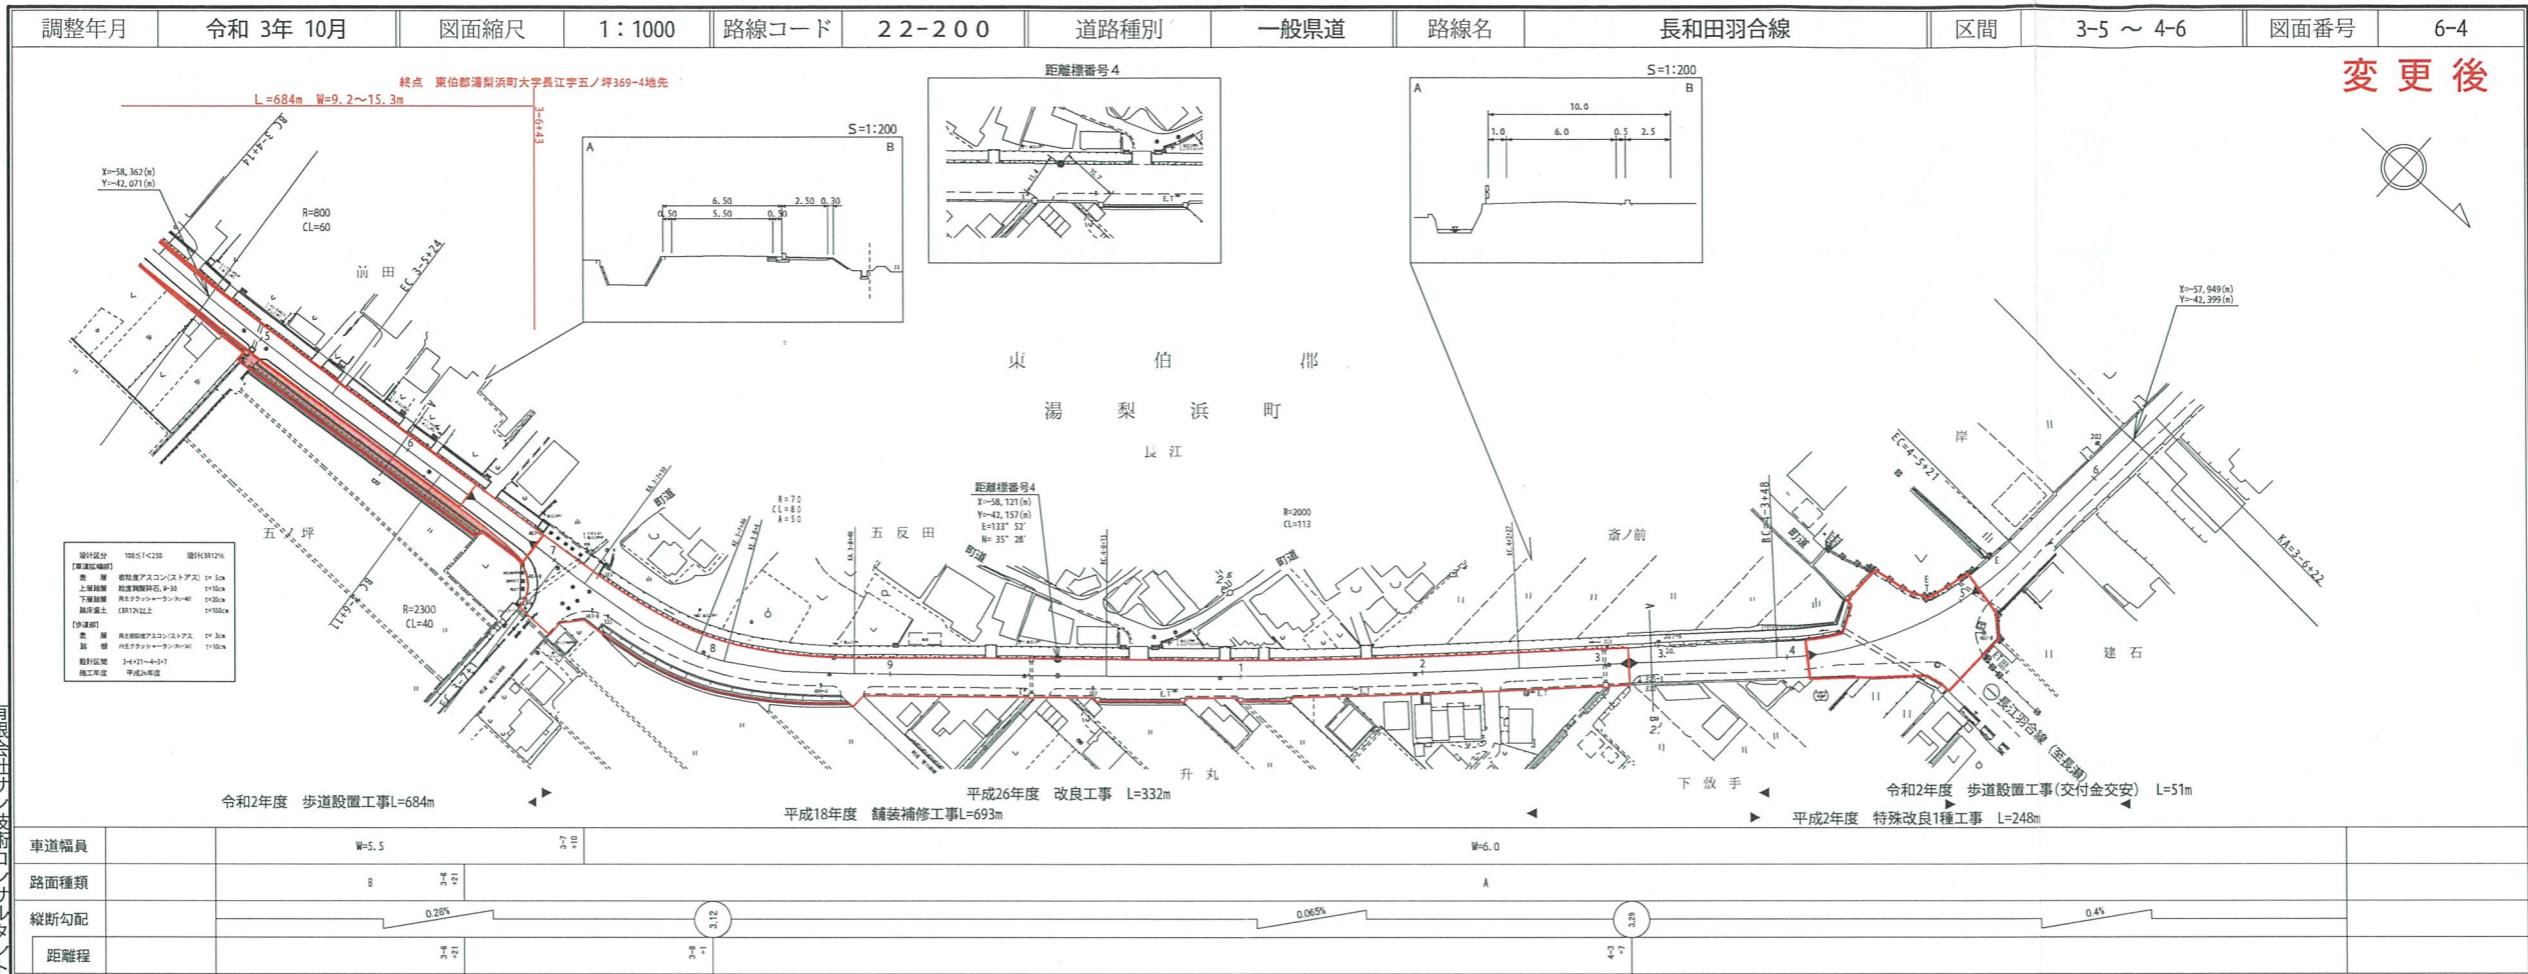


变更后

有限会社サン技術コンサルタント  
株式会社

# 道路台帳付図

鳥取県

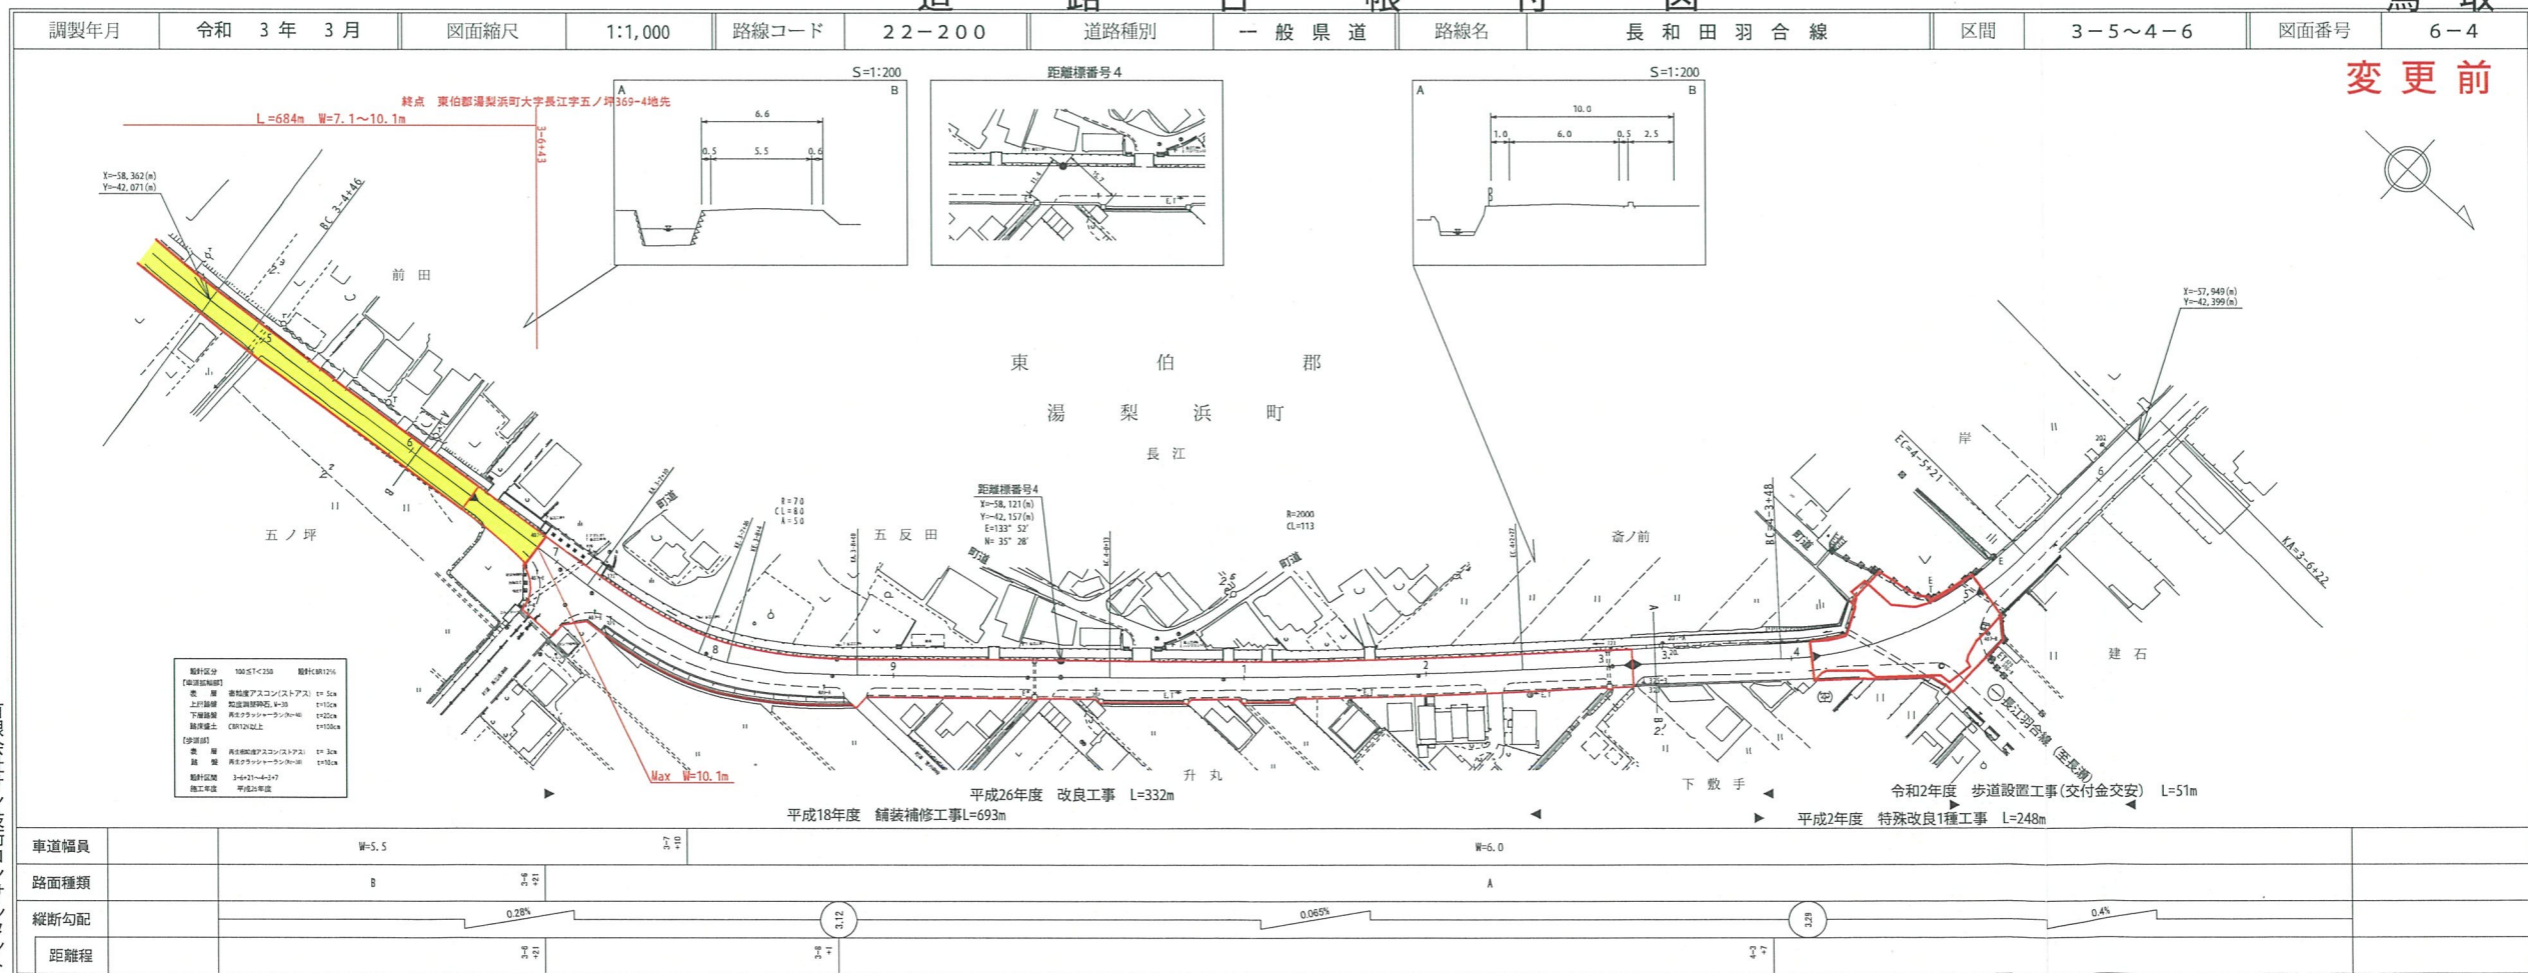

变更前

有限会社サン技術コンサルタント  
株式会社