22-320
羽合東伯線

道　路　台　帳　付　図　　鳥　取　県

調製年月	平成 ３１年 ３月	図面縮尺	1：1000	路線コード	22-320	道路種別	一般県道	路線名	羽合東伯線	区間	14−1～15−0	図面番号	25−17

変更前

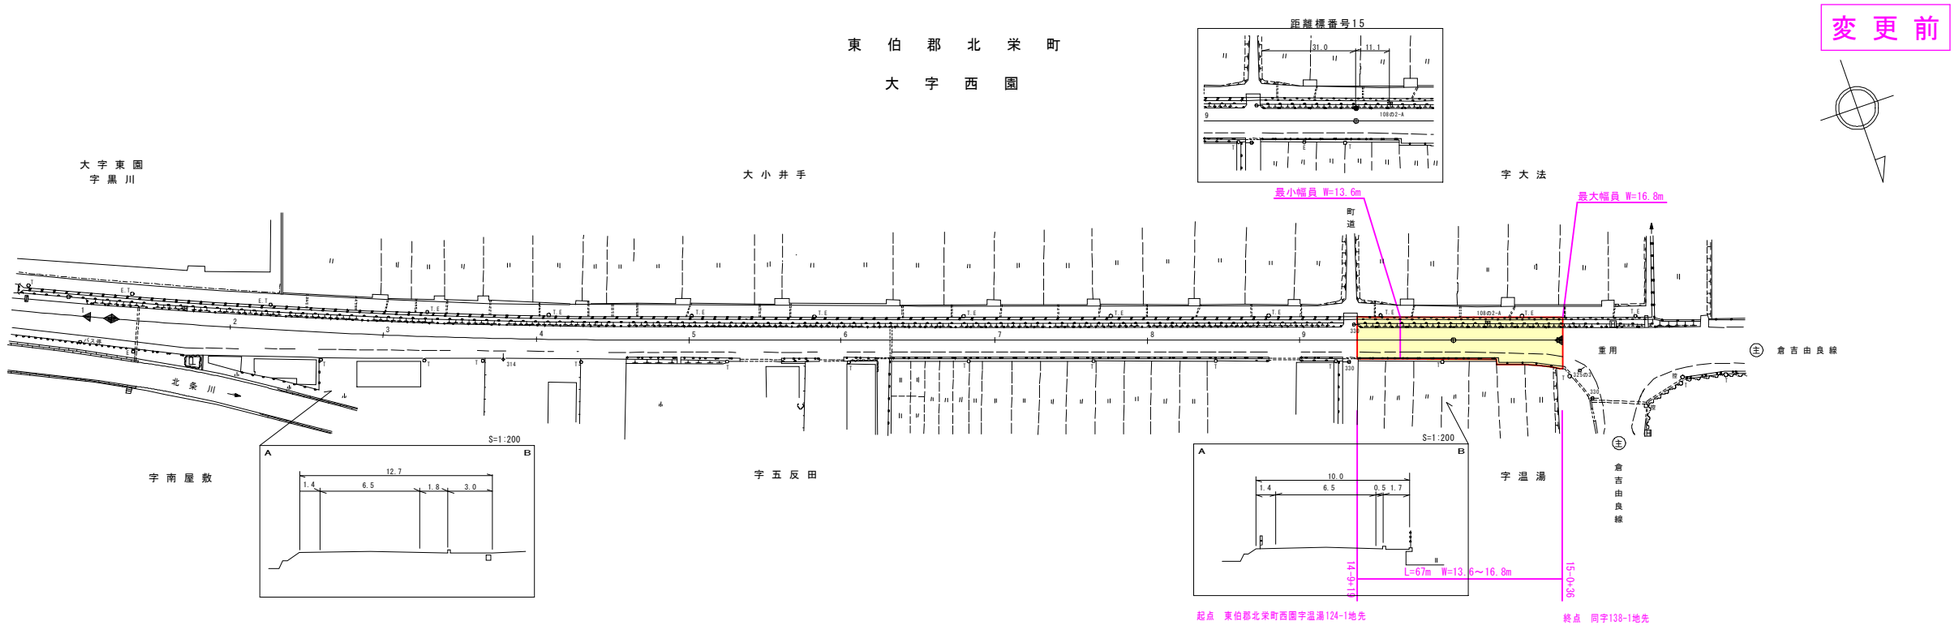

車道幅員				
路面種類	A			
縦断勾配	0.1%	3.4	0.1%	2.3
距離程		14-9 +10		15-0 +36

サイトウコンサルタント株式会社
株式会社ミット

この地図は、建設省国土地理院長の承認を得て、同院所管の測量標及び測量成果を使用して調製したものである。（承認番号）昭55中公第449

道　路　台　帳　付　図　　鳥　取　県

調製年月	令和 ４年 ３月	図面縮尺	1：1000	路線コード	22-320	道路種別	一般県道	路線名	羽合東伯線	区間	14−1～15−0	図面番号	25−17

変更後

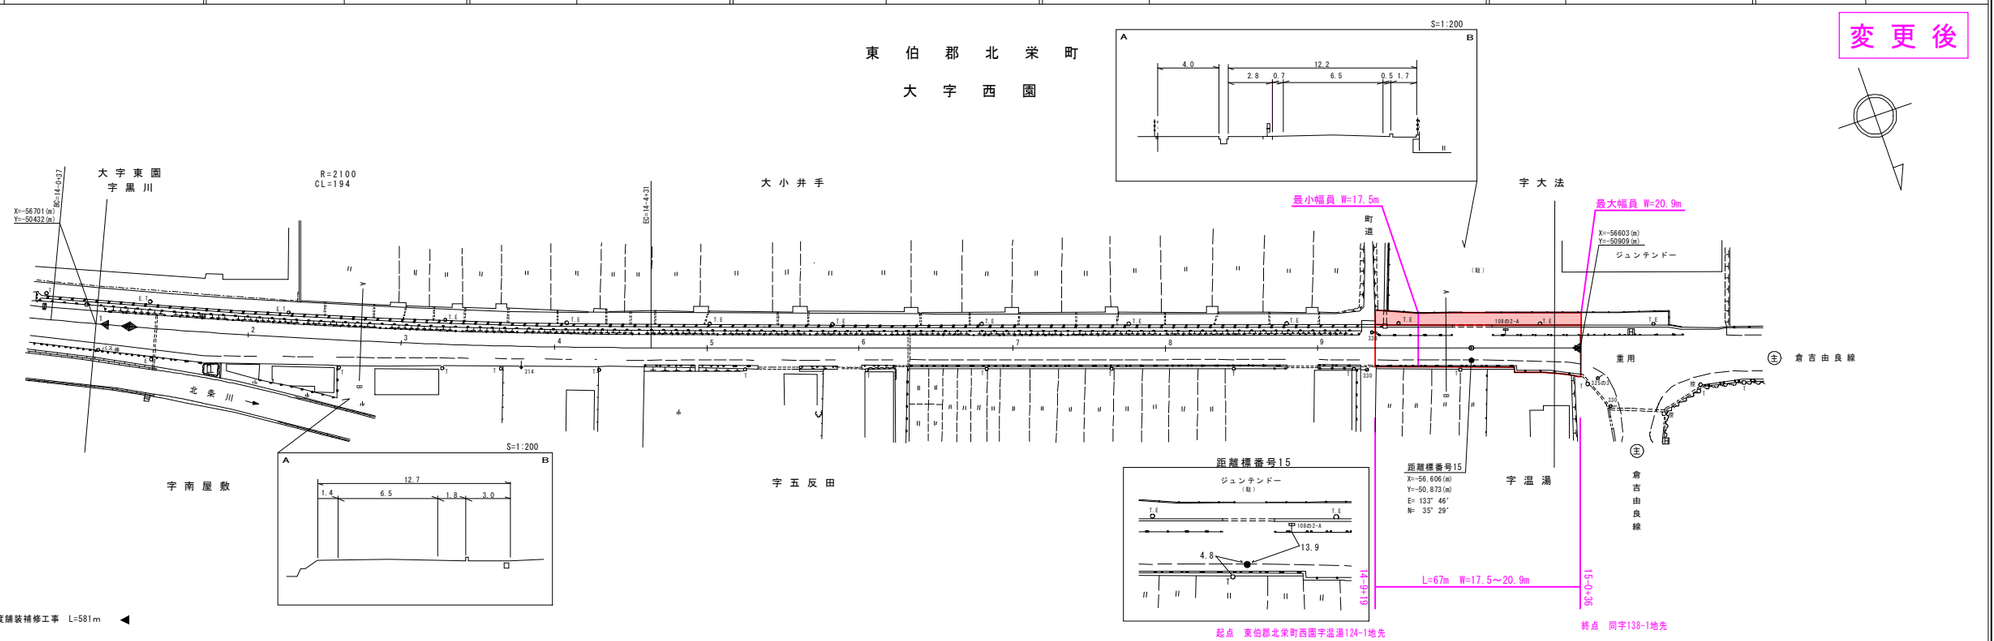

車道幅員	W=6.5			
路面種類	A			
縦断勾配	0.1%	3.4	0.1%	2.3
距離程		14-9 +10		15-0 +36

サイトウコンサルタント株式会社
株式会社ミット
有限会社マツモトサーベイコンサルタント

この地図は、建設省国土地理院長の承認を得て、同院所管の測量標及び測量成果を使用して調製したものである。（承認番号）昭55中公第449