


道路台帳平面図

鳥取県

路線コード
21-045
路線名
主要地方道 倉吉江府溝口線


①
変更位置
西伯郡大山町大山
変更理由
道路改良工事 L=291m

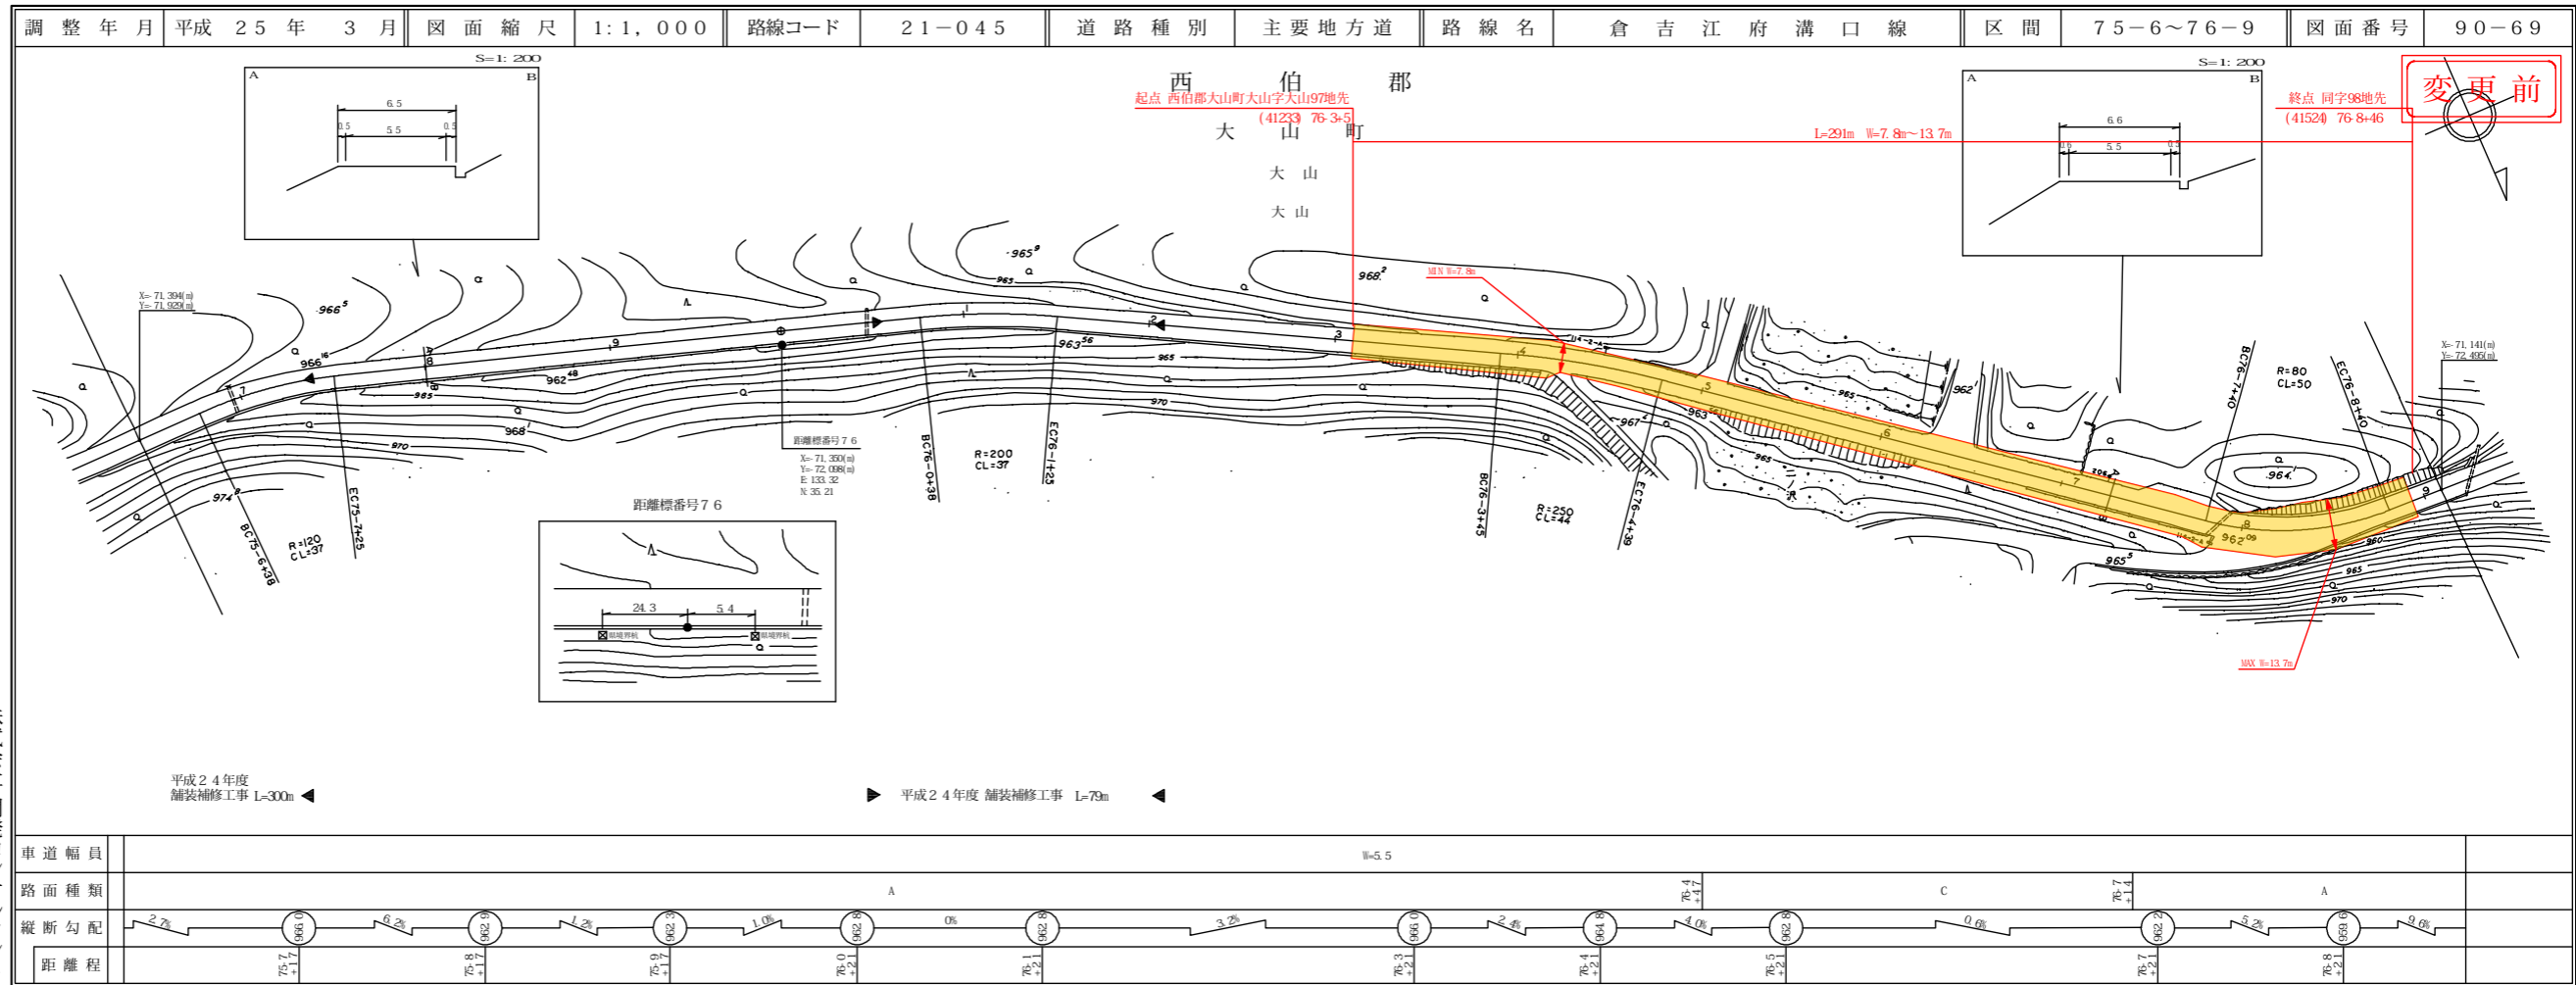

株式会社 開発コンサルタント

道路台帳付図

鳥取県

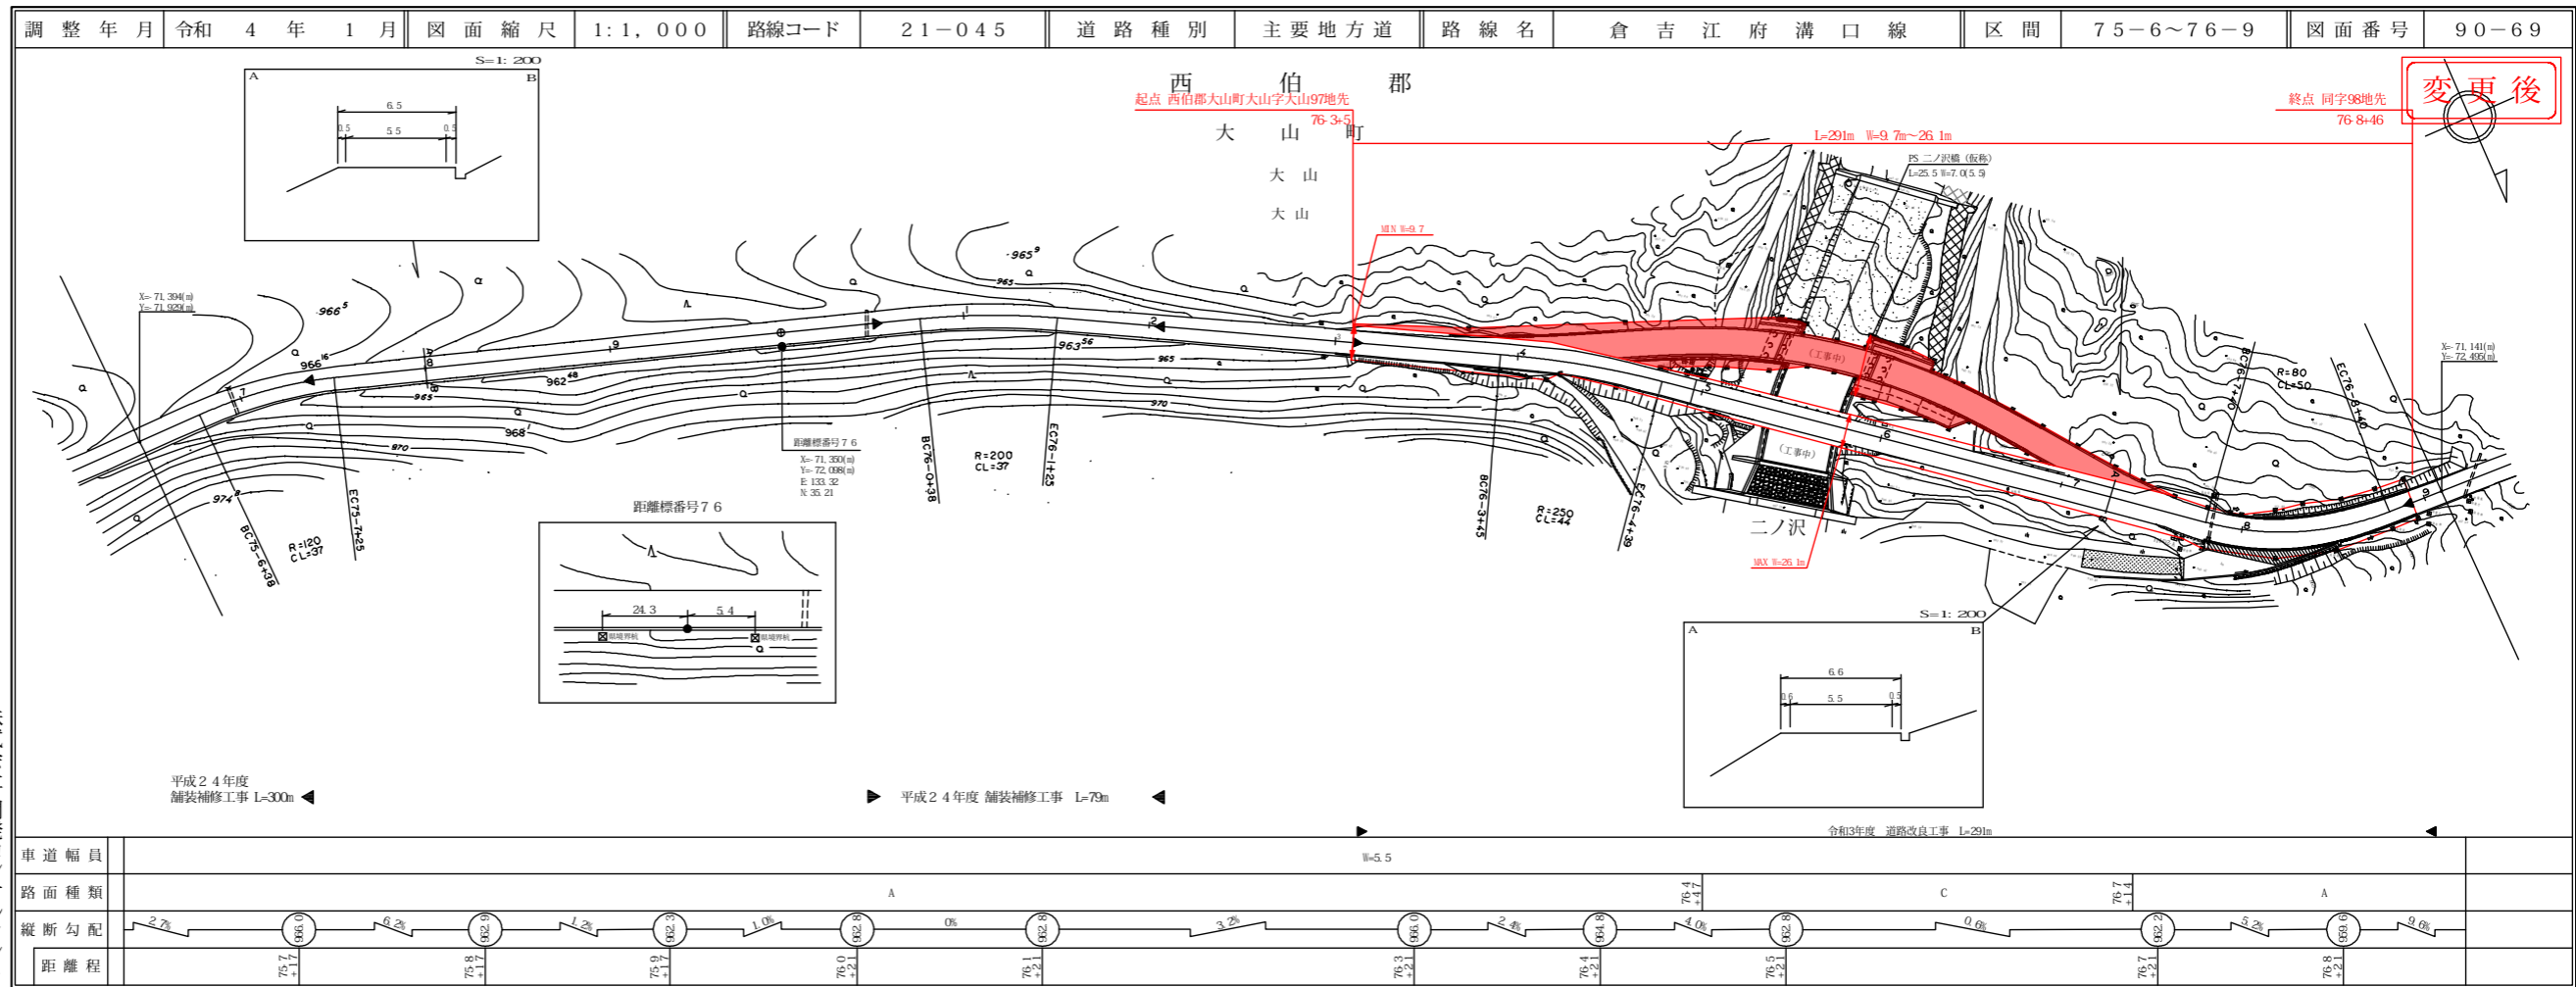


株式会社 開発コンサルタント
株式会社 アーティスト

道路台帳平面図

鳥取県

路線コード
21-045
路線名
主要地方道 倉吉江府溝口線

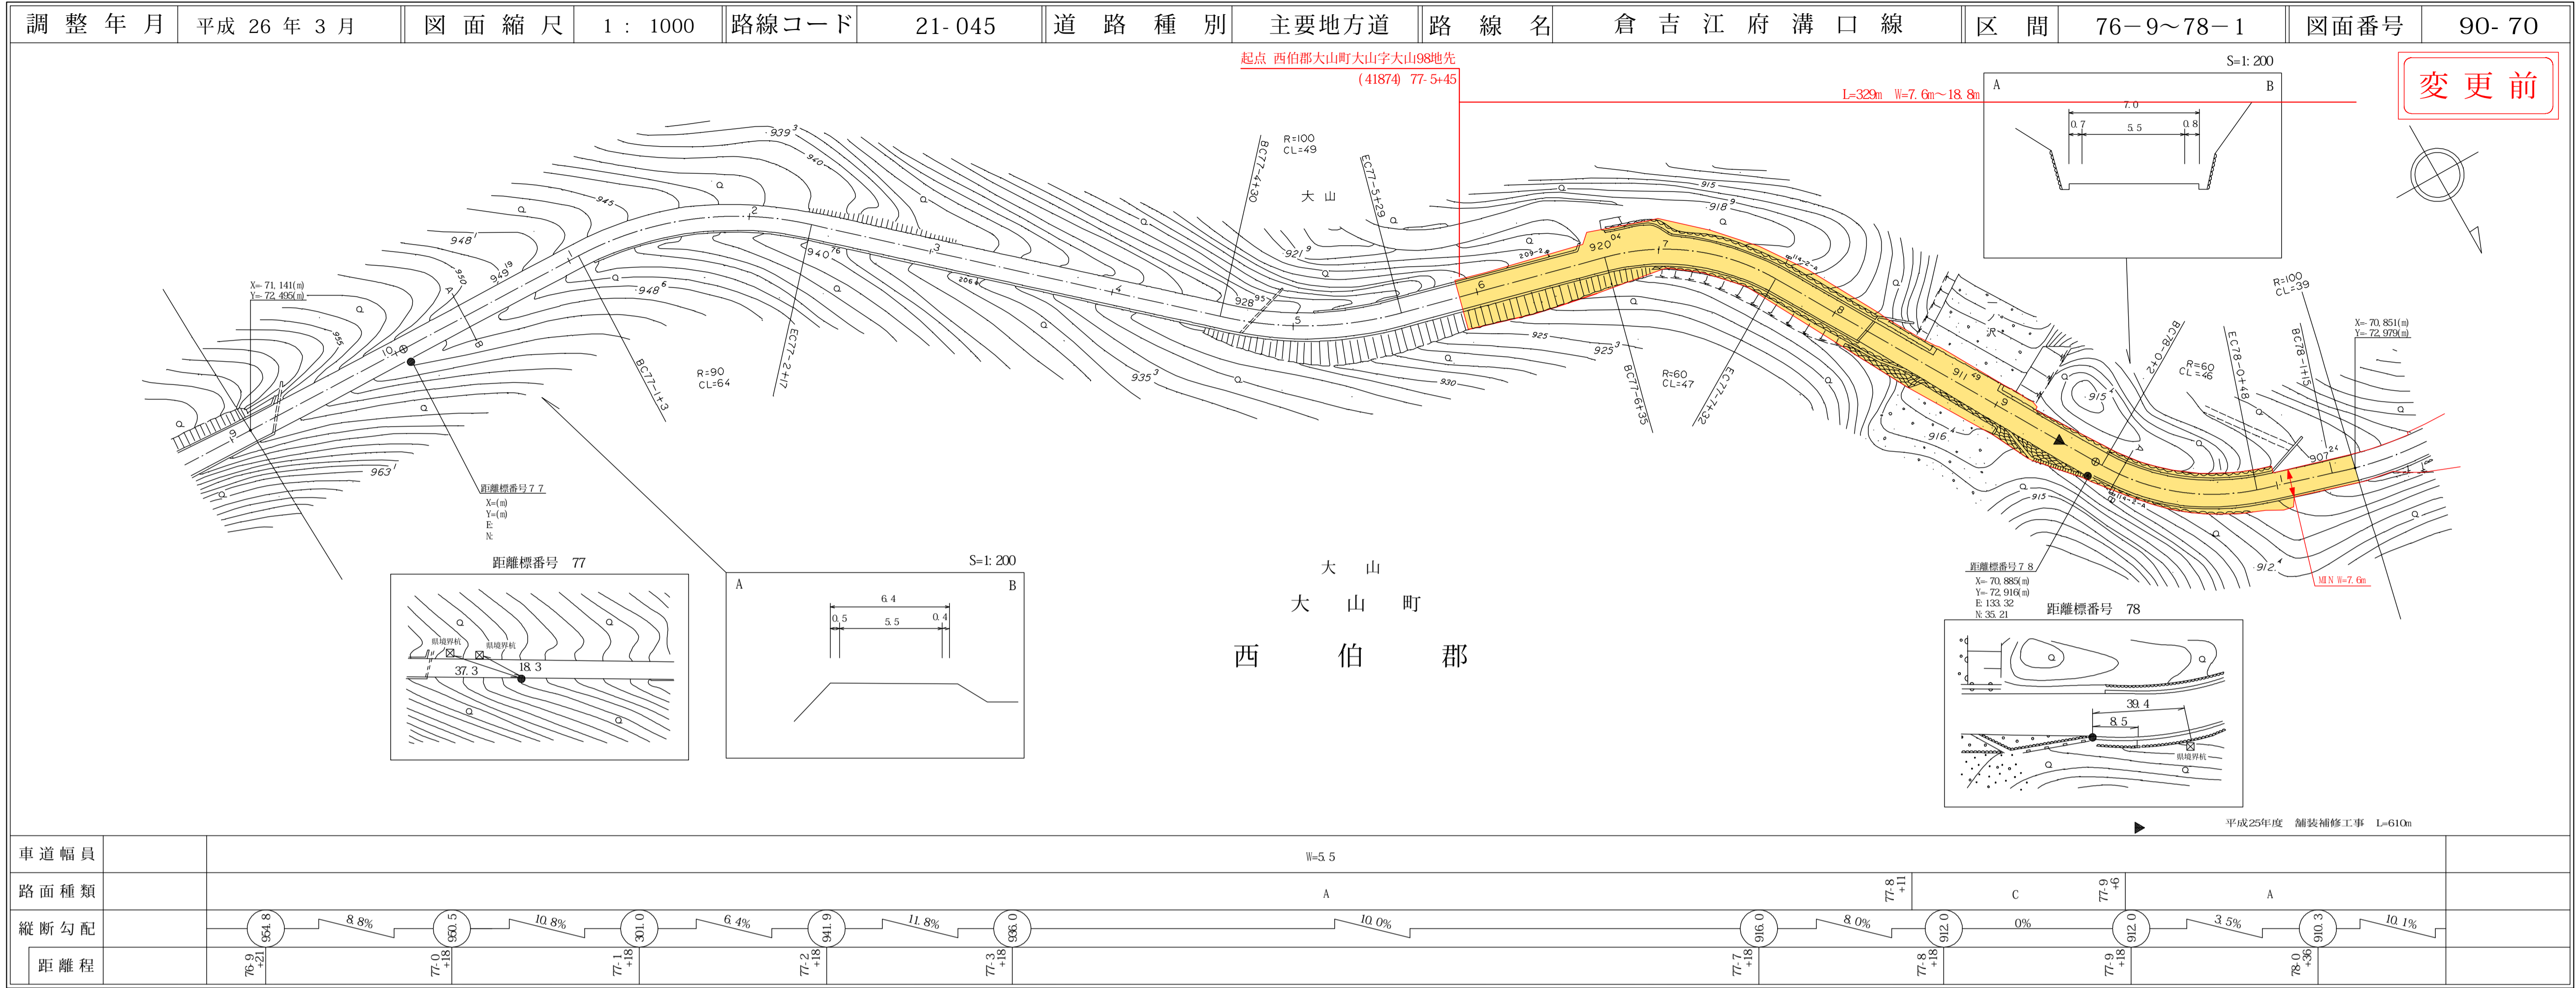


株式会社
アイテック

② 1/2
変更位置
西伯郡大山町大山
変更理由
道路改良工事 L=329m

道路台帳付図

鳥取県

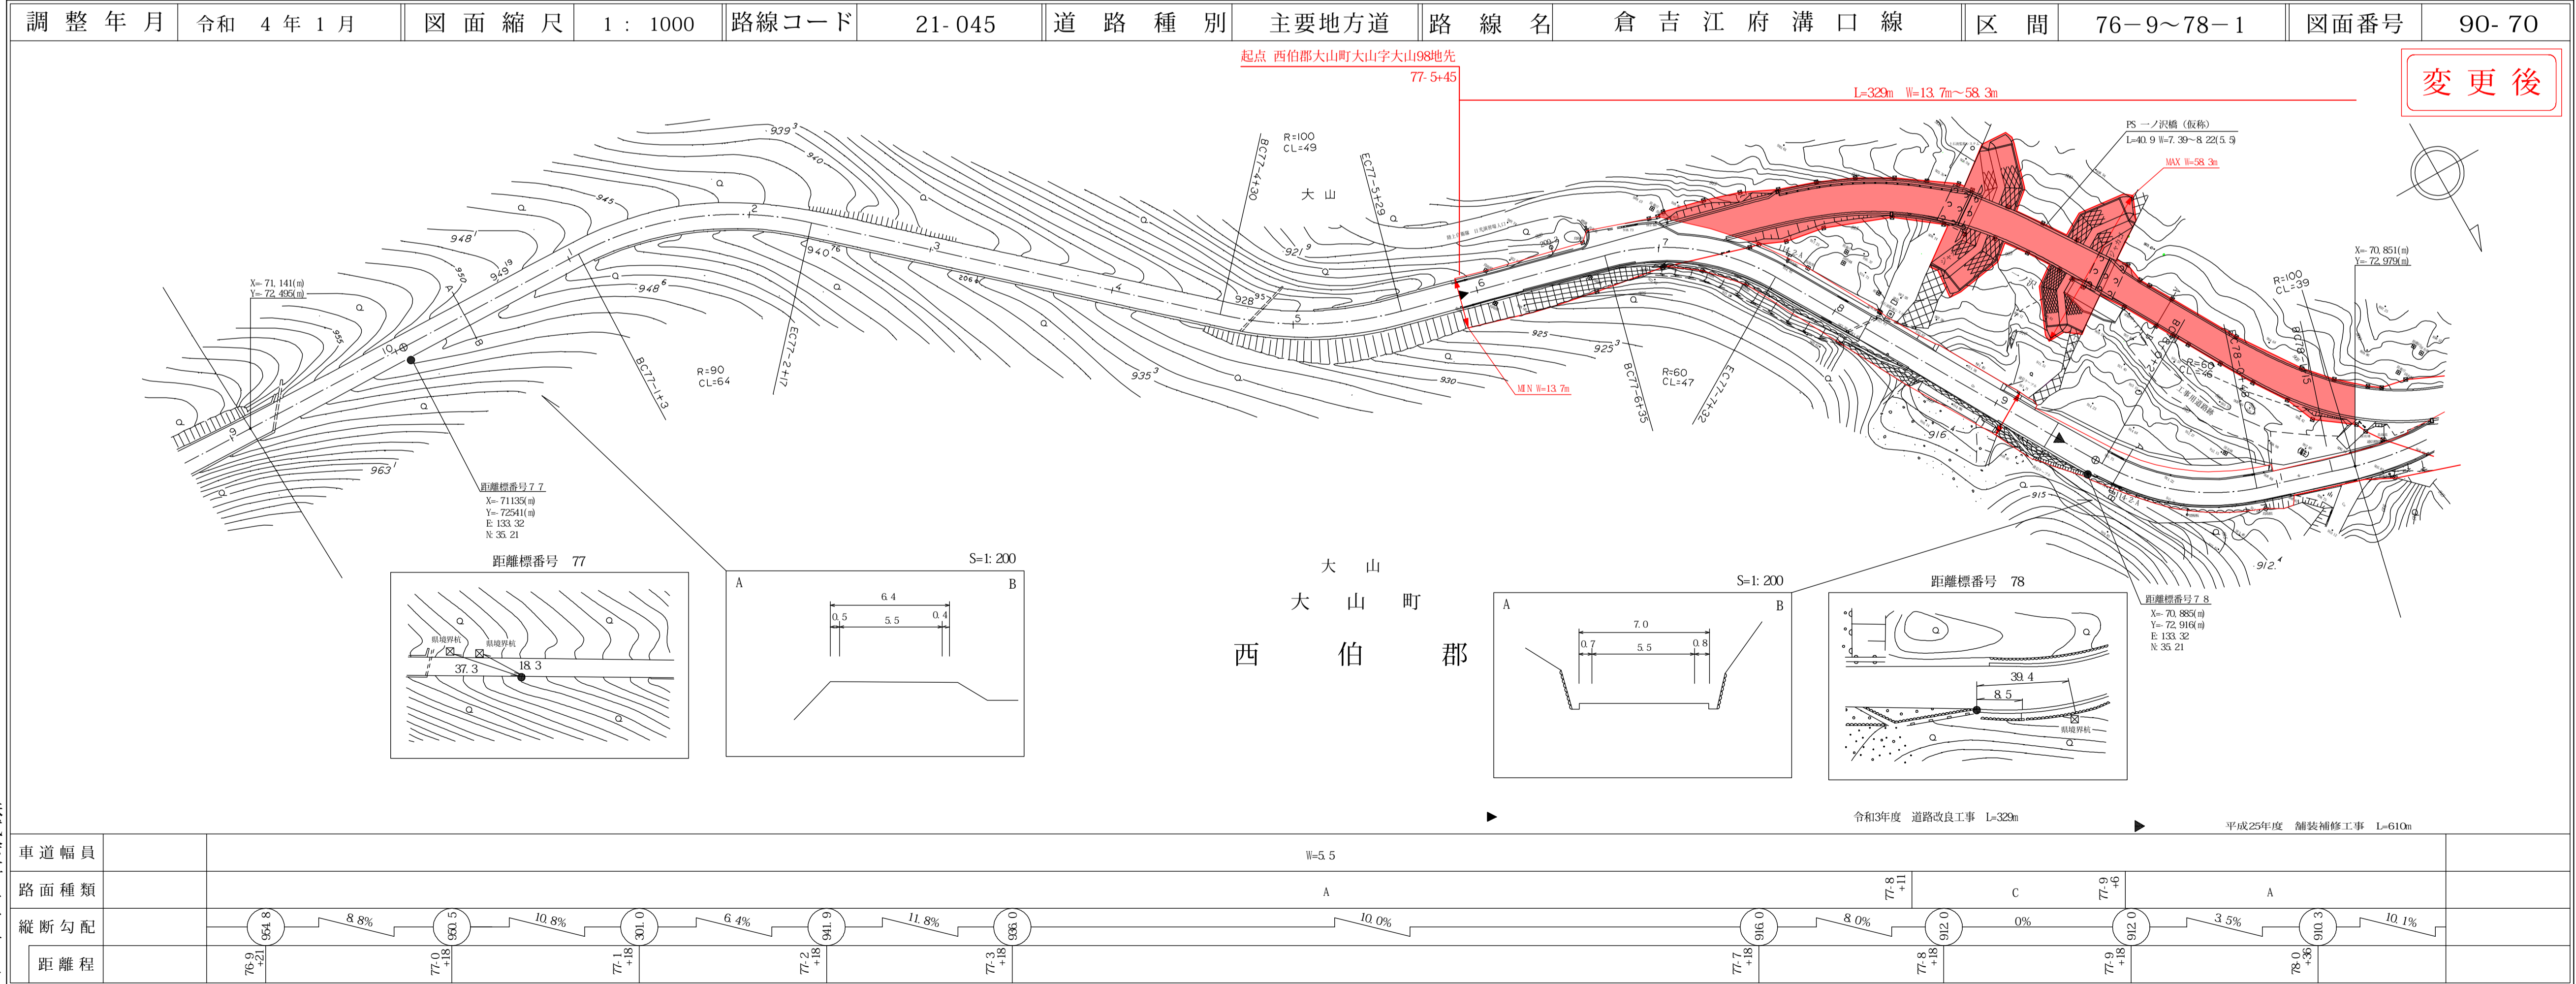


株式会社
アイテック

路線コード
21-045
路線名
主要地方道 倉吉江府溝口線
② 2/2
変更位置
西伯郡大山町大山
変更理由
道路改良工事 L=329m

道路台帳付図


鳥取県

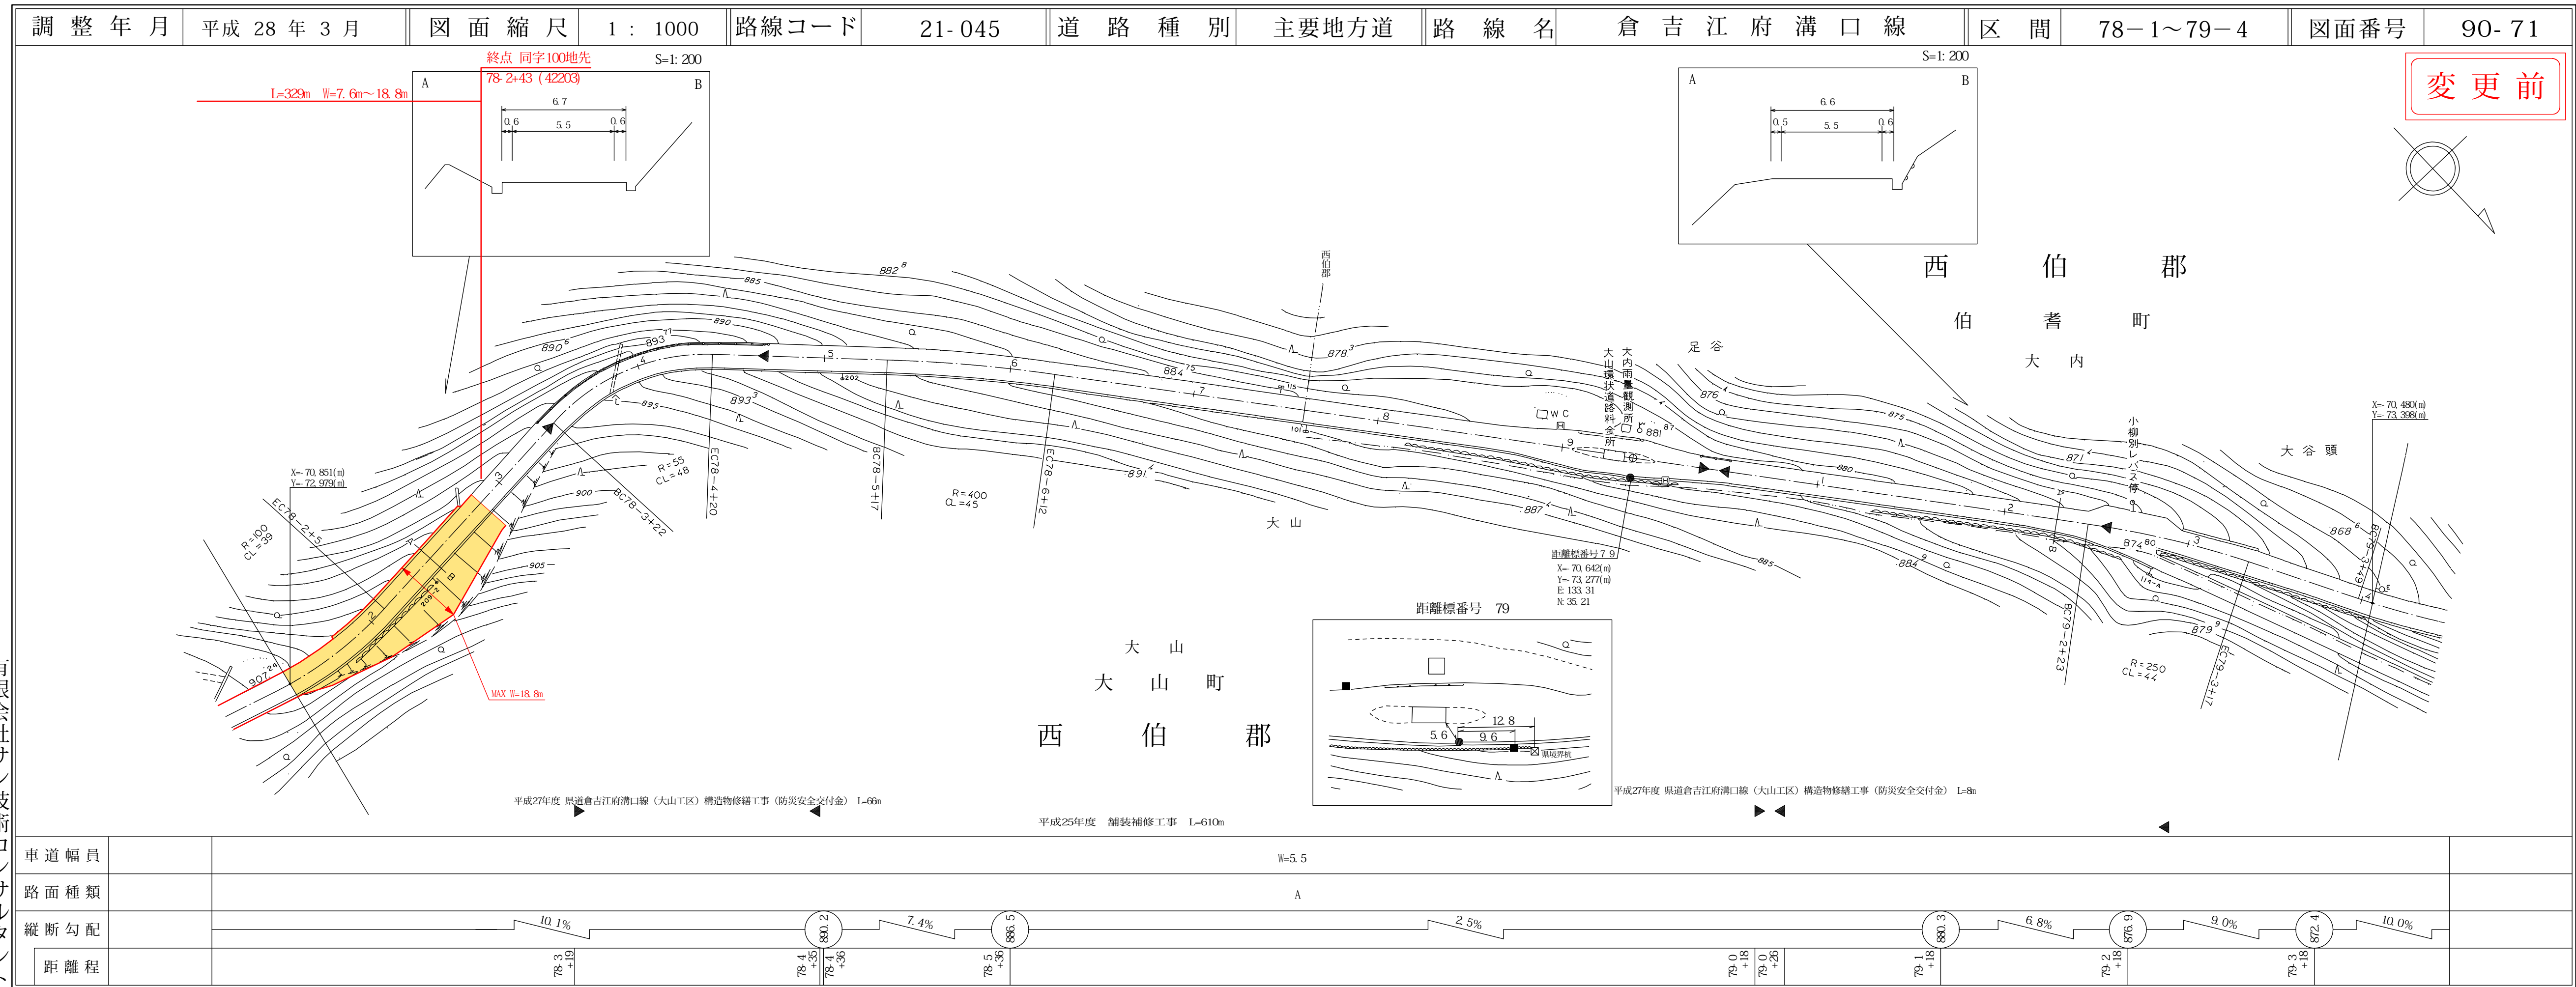

有限会社サン技術コンサルタン

道路台帳付図

鳥取県

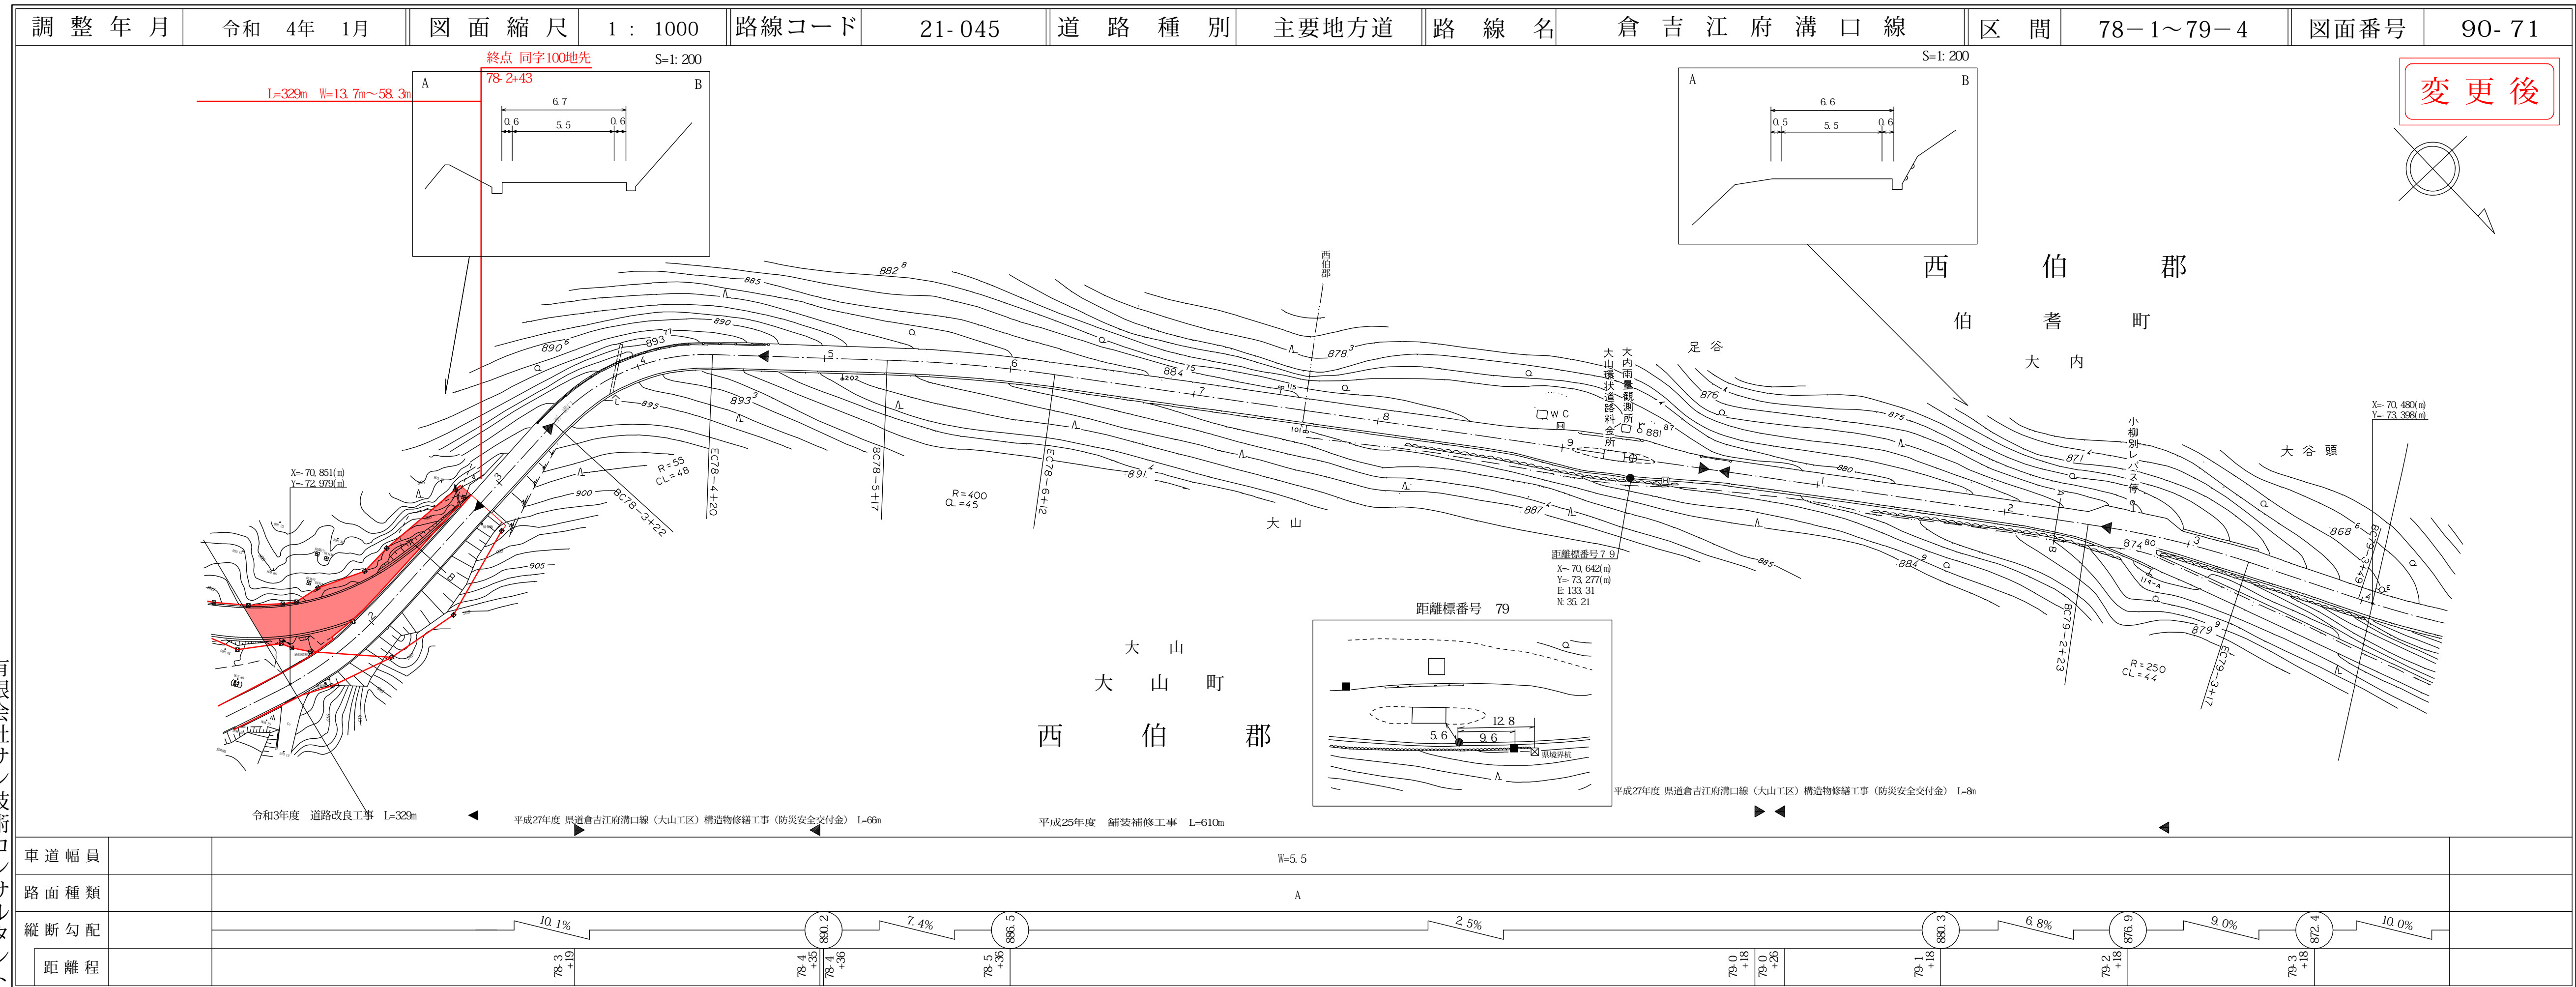

有限会社サン技術コンサルタン
株式会社アートシステム