


路線コード  
21-054  
路線名  
主要地方道 豊房御来屋線

④  
変更位置  
西伯郡大山町小竹  
変更理由  
道路災害防除工事

# 道路台帳付図

鳥取県

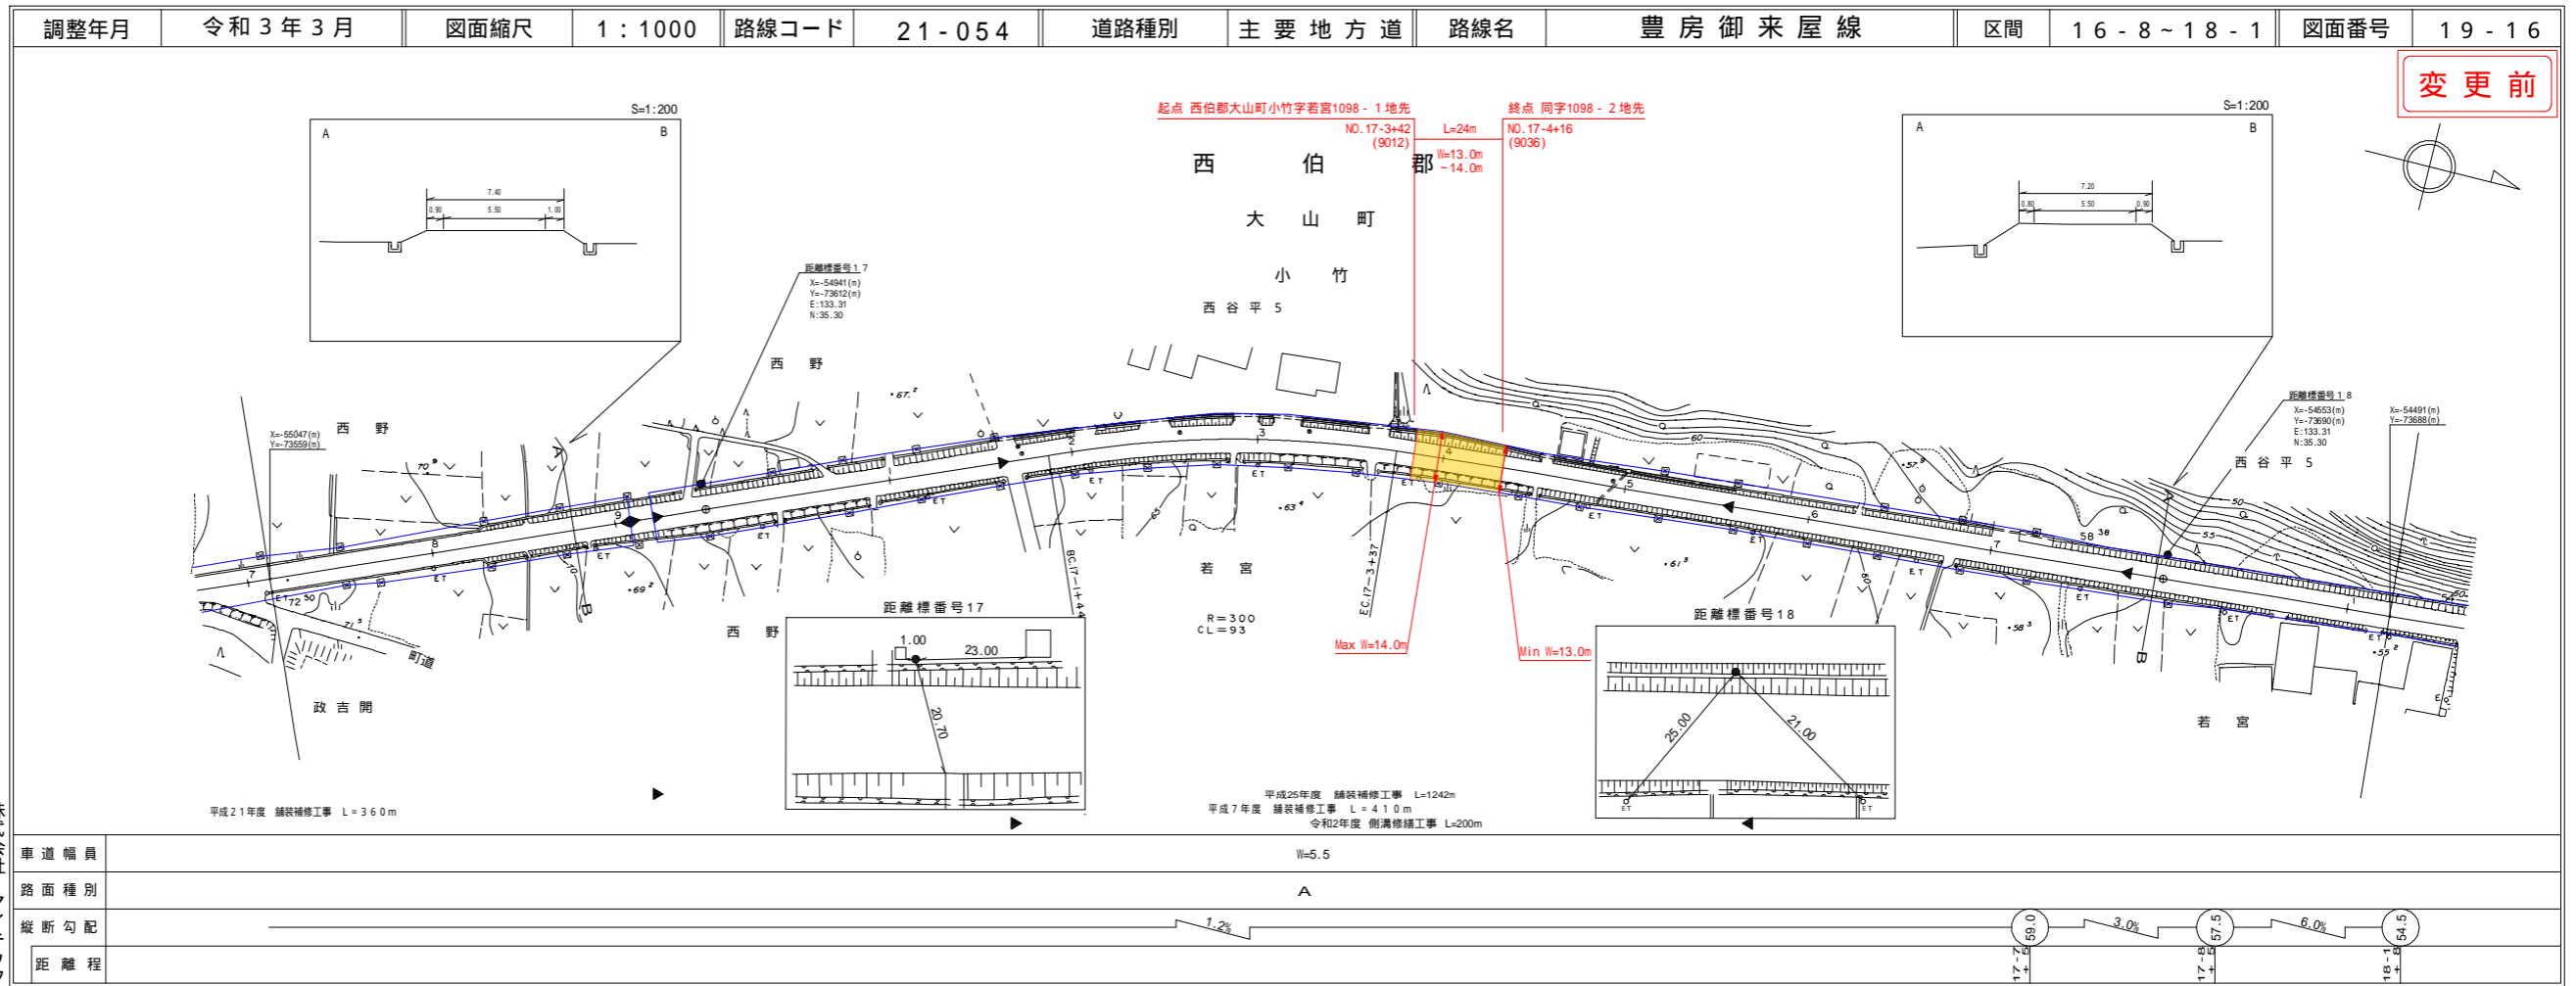


株式会社マツモトサーベイコンサルタント

車道幅員	W=5.5
路面種別	A
縦断勾配	1.2%
距離程	17.7+ 59.0, 17.8+ 57.5, 18.1+ 54.5

# 道路台帳付図

鳥取県

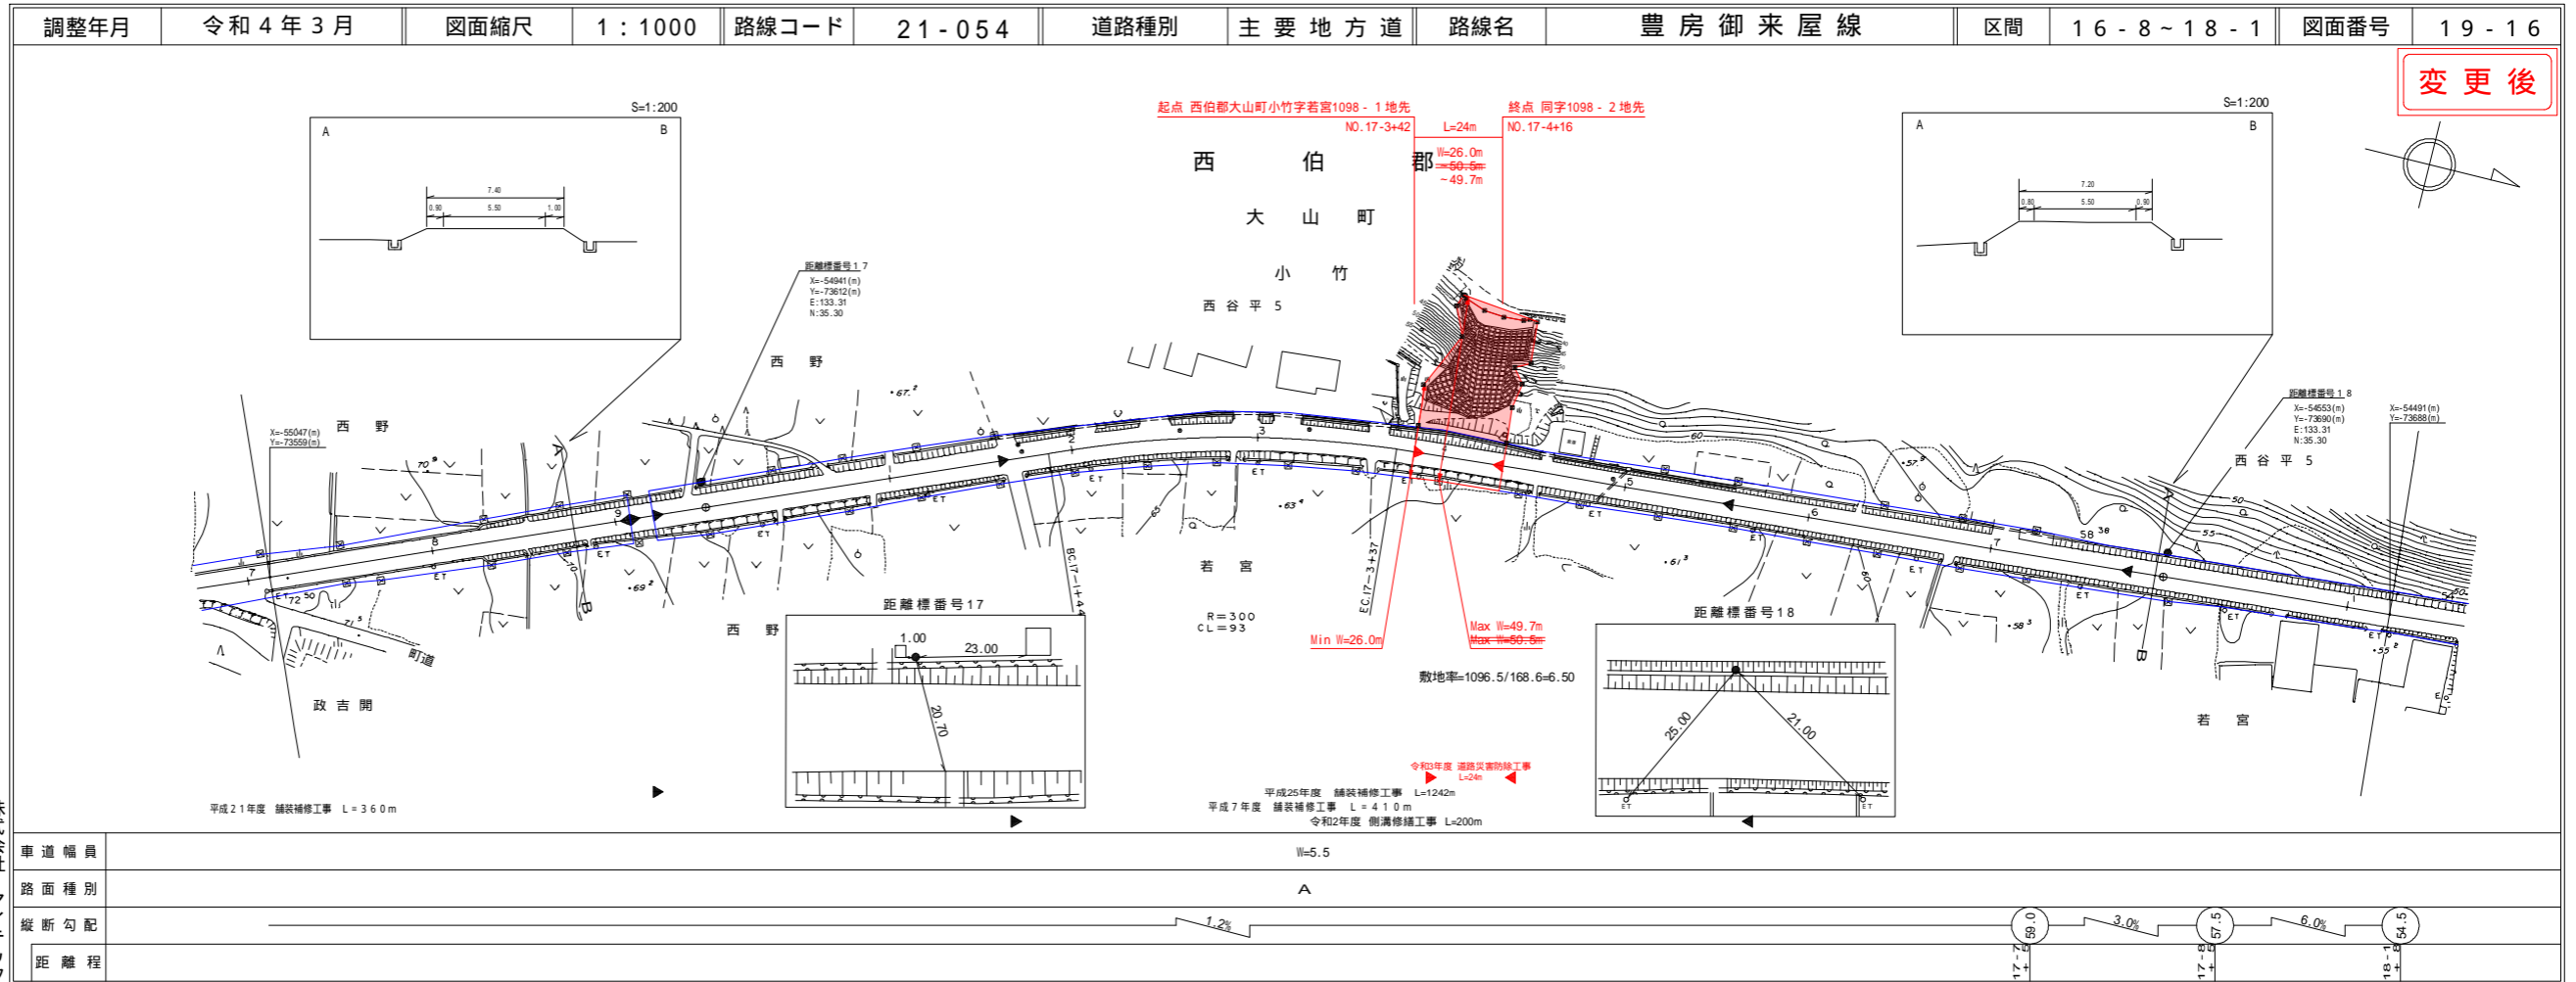

株式会社マツモトサーベイコンサルタント


車道幅員	W=5.5
路面種別	A
縦断勾配	1.2%
距離程	17.7+ 59.0, 17.8+ 57.5, 18.1+ 54.5

路線コード  
21-054  
路線名  
主要地方道 豊房御来屋線

④  
変更位置  
西伯郡大山町小竹  
変更理由  
道路災害防除工事

# 道路台帳付図


鳥取県

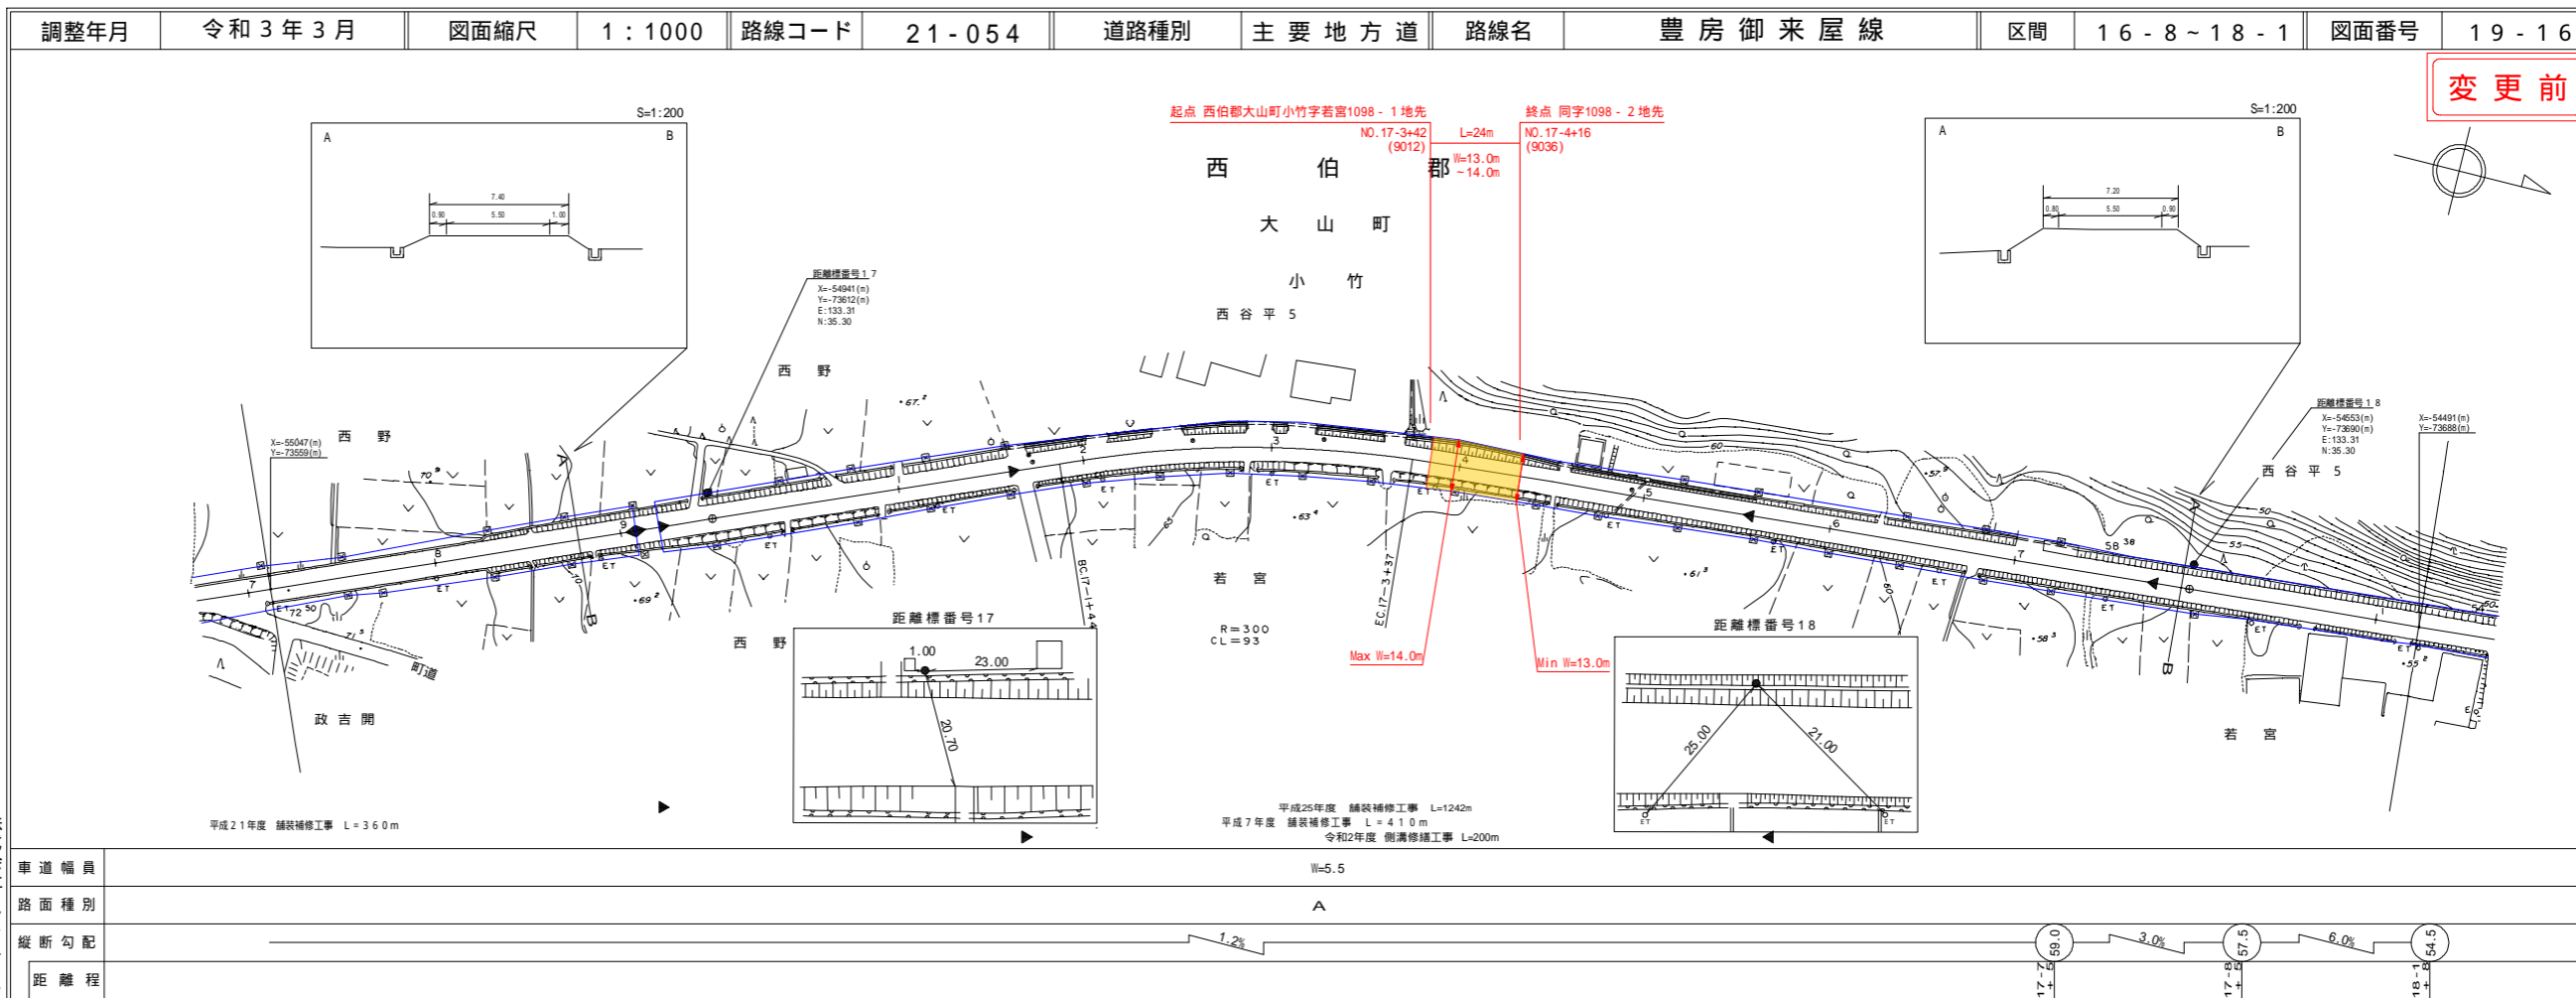

株式会社  
マツモトサーベイ  
エンジニアリング

# 道路台帳付図

鳥取県

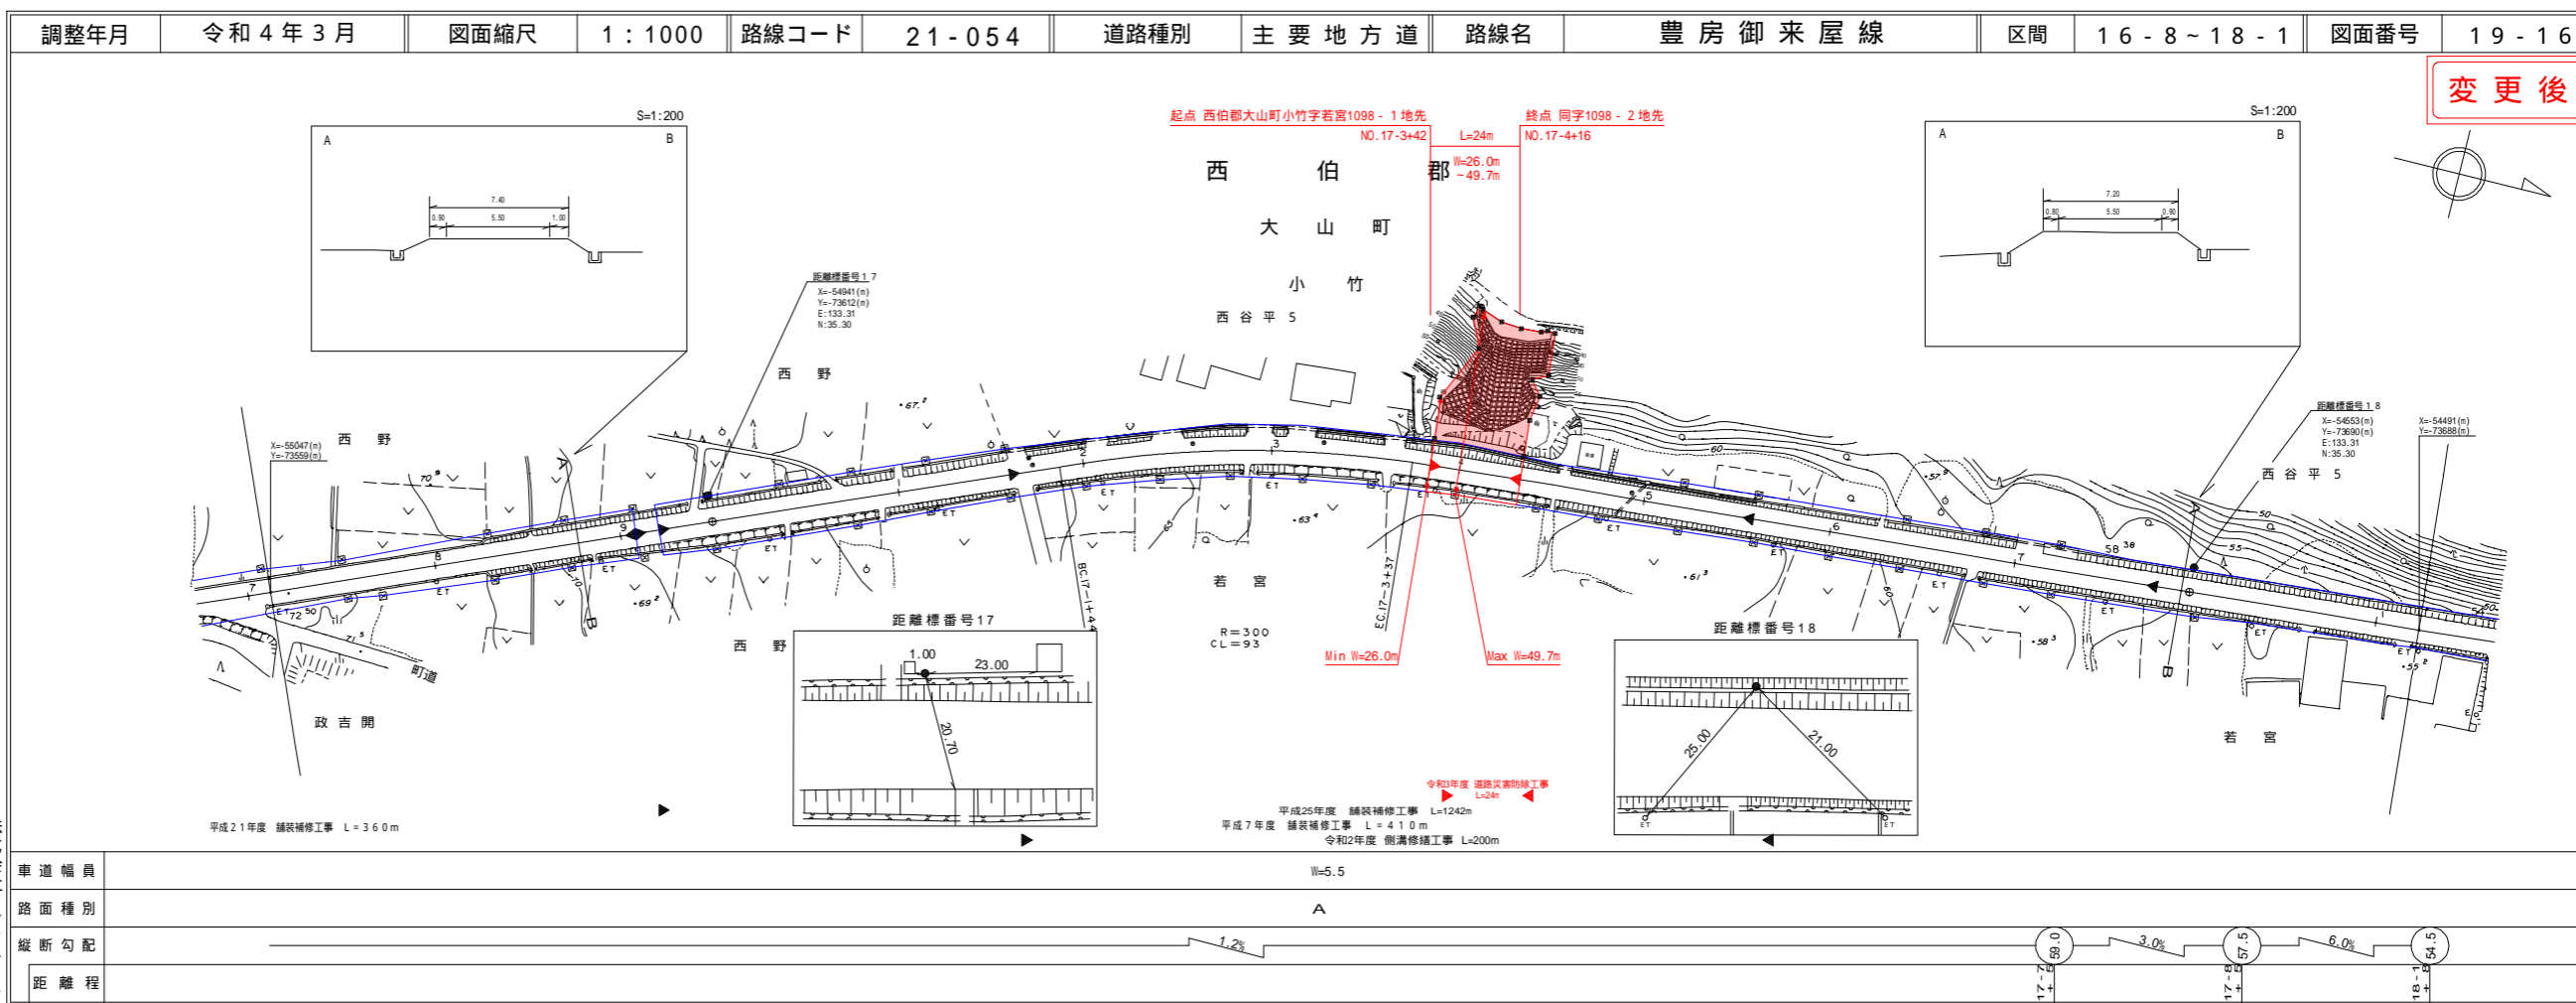

株式会社  
マツモトサーベイ  
エンジニアリング