


有限会社サトウ技術コンサルタント

変更前

道 路 台 帳 付 図

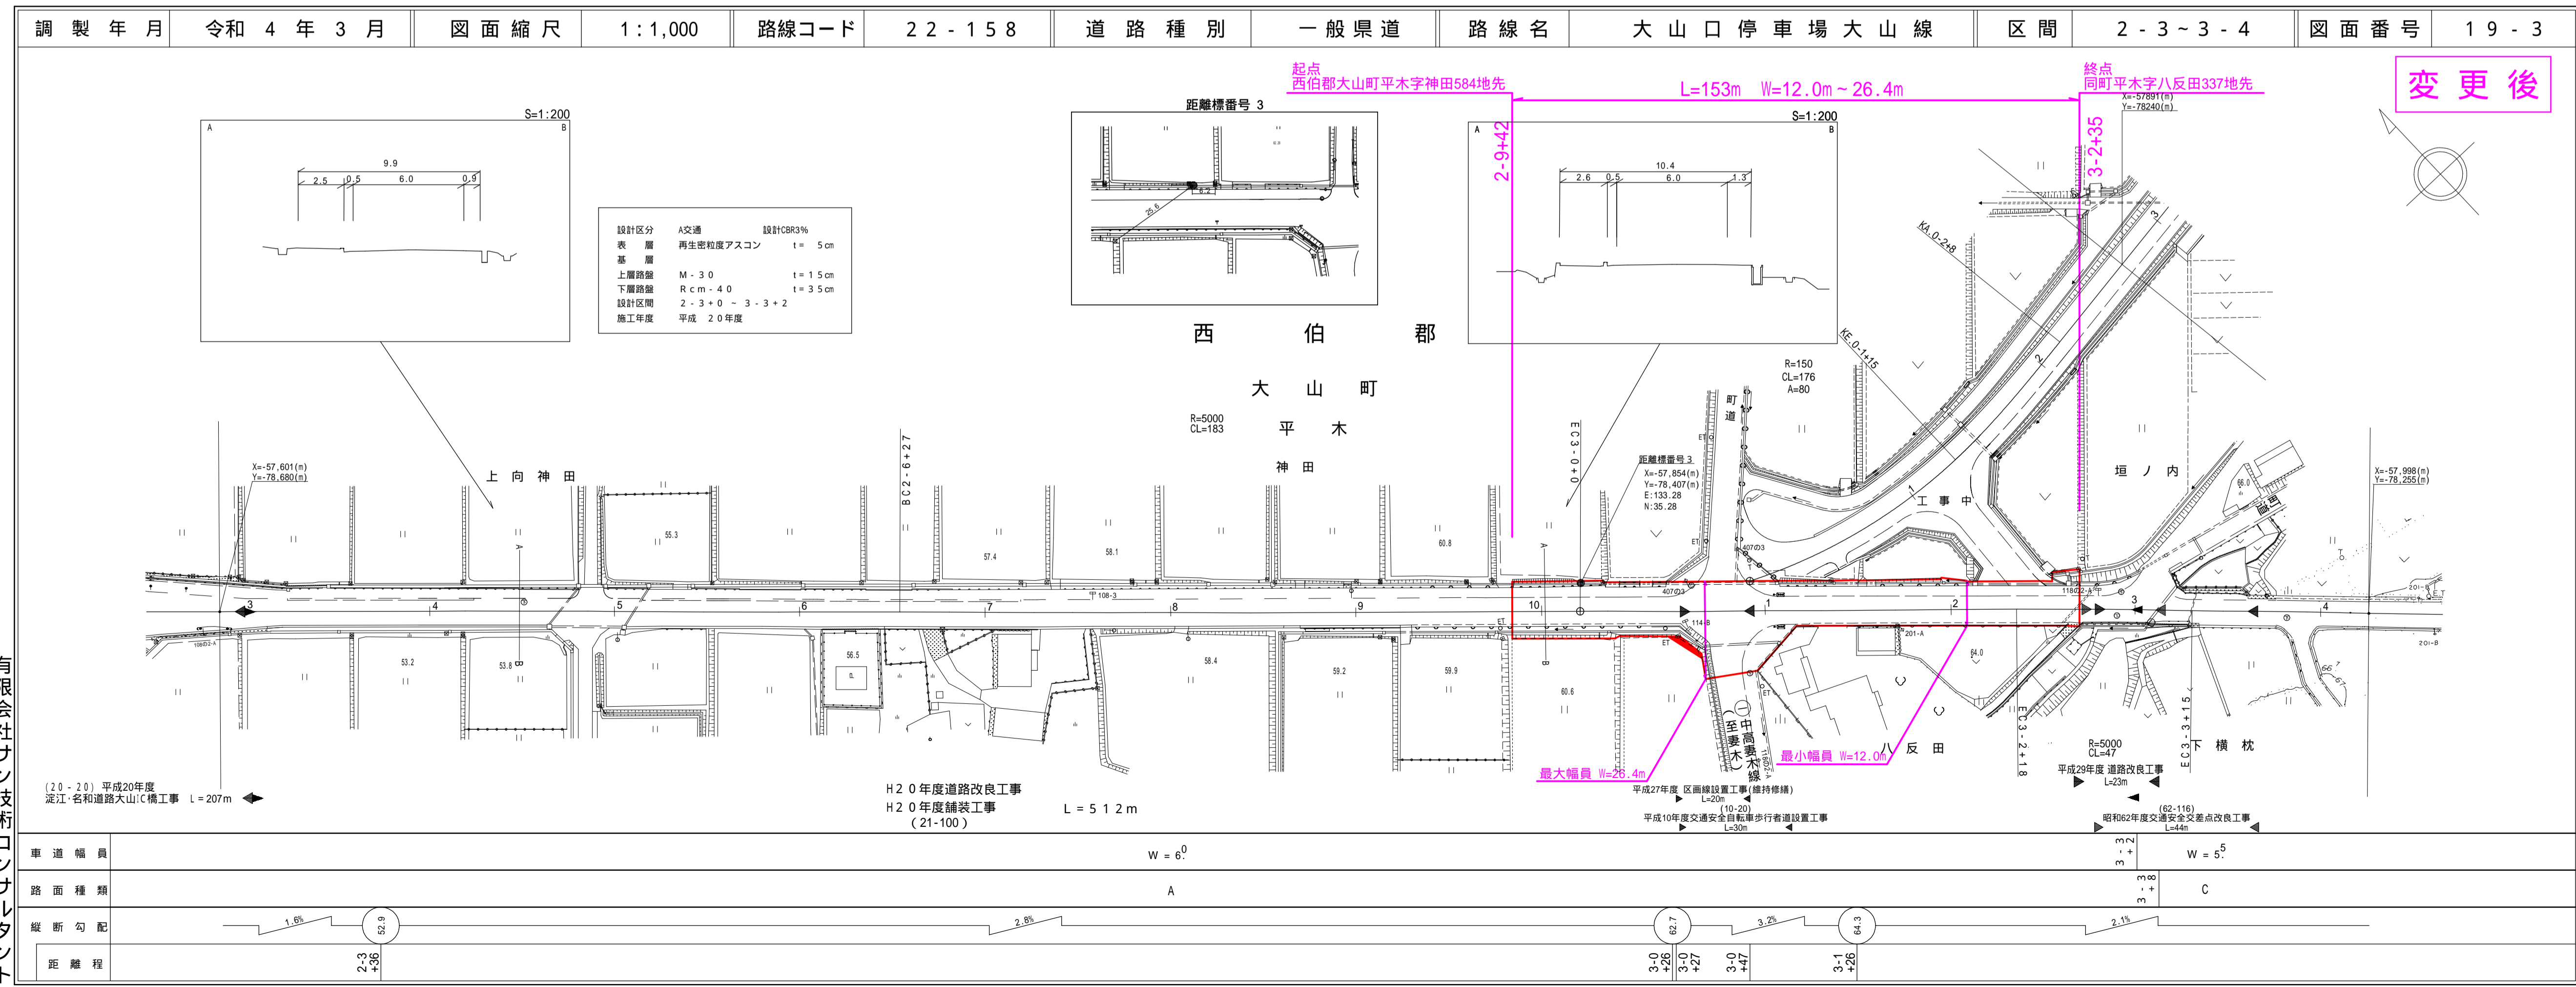

有限会社サトウ技術コンサルタント


変更後

22-158  
大山口停車場大山線

年度末

道 路 台 帳 付 図

鳥 取 県

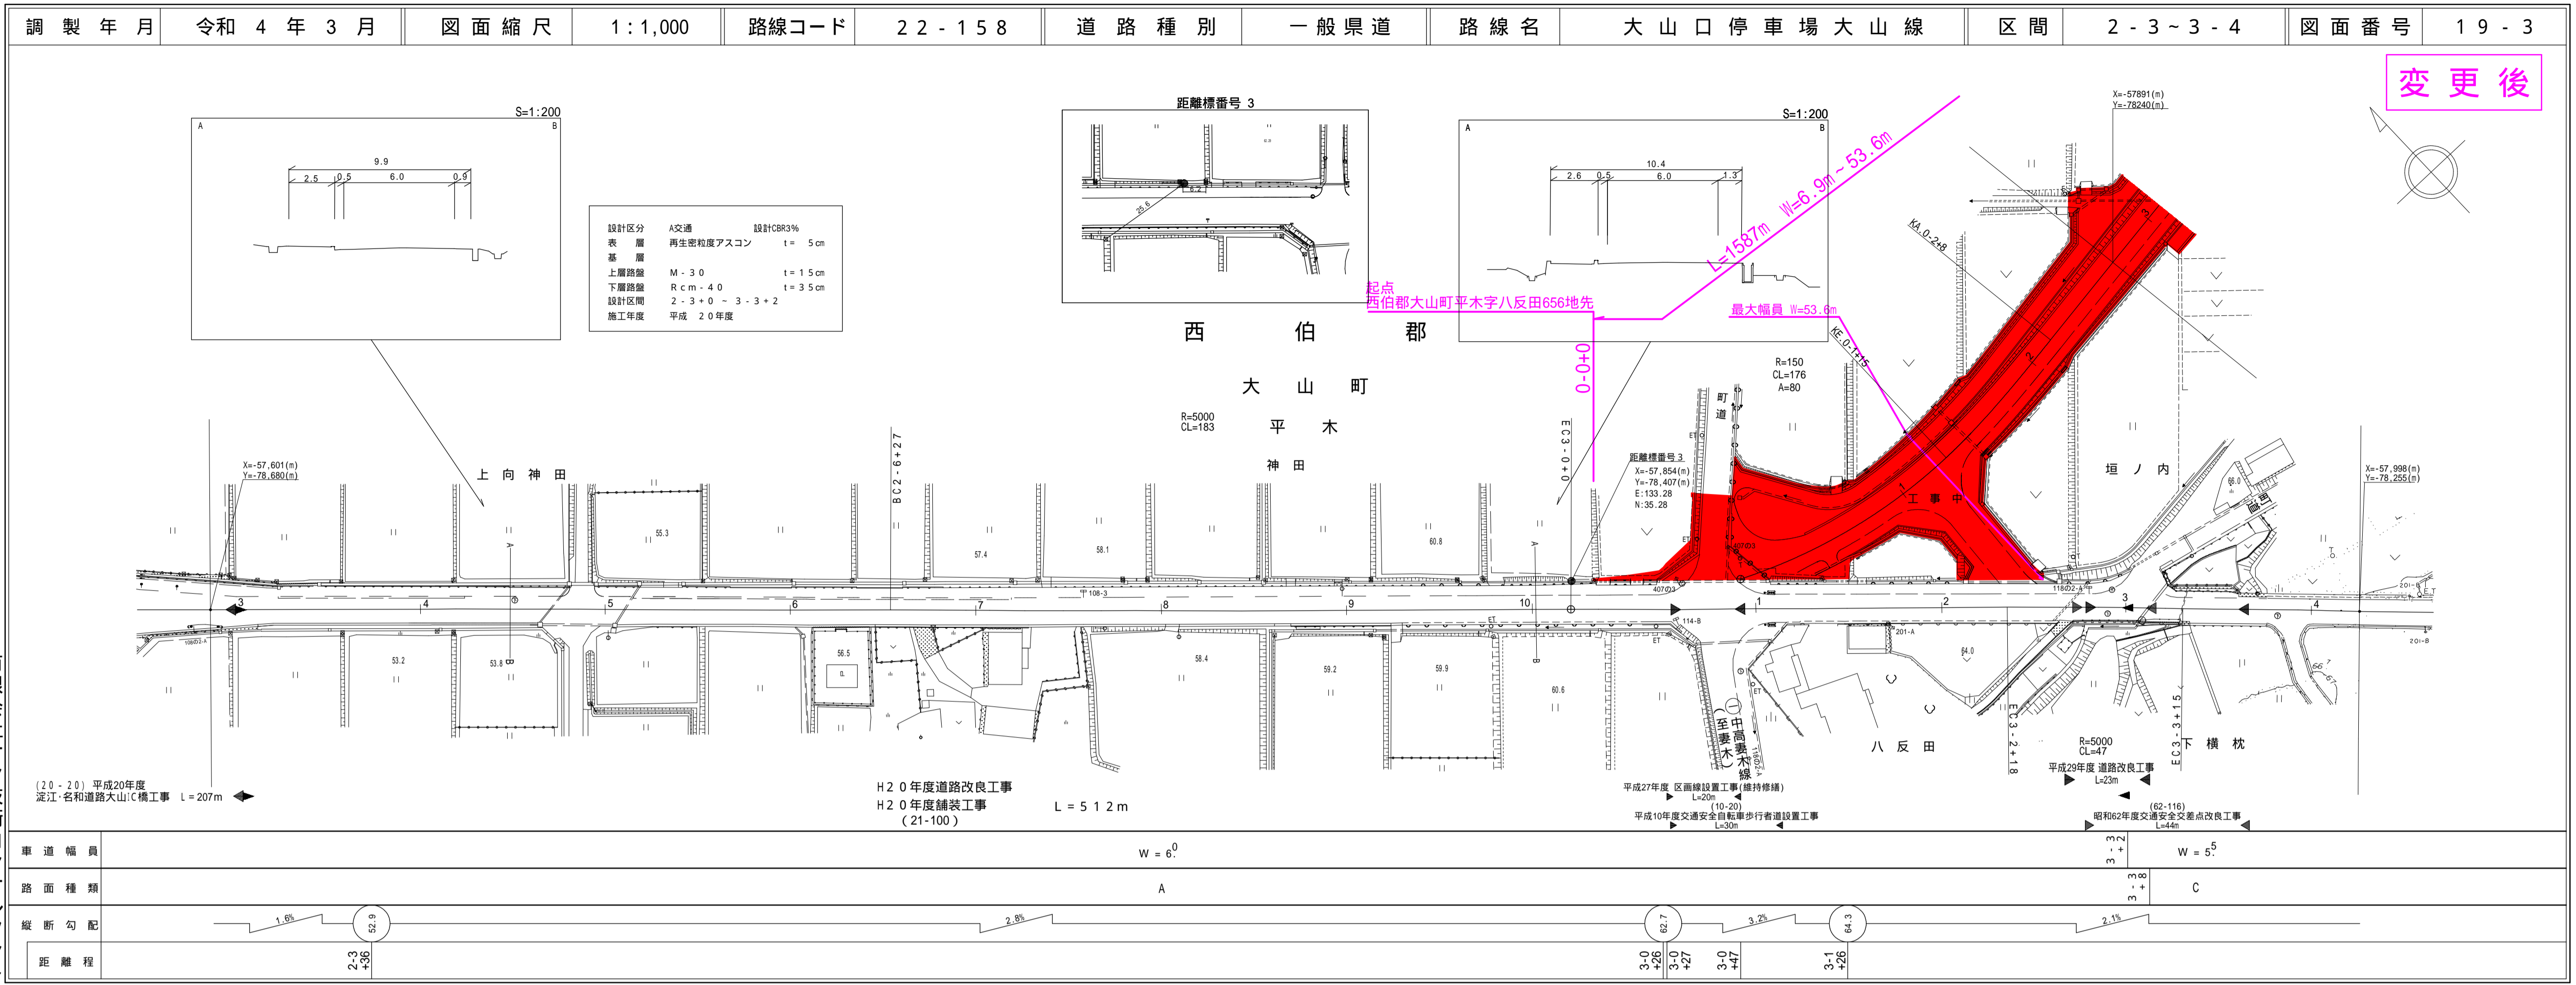


変更後

有限会社マツモトサーベイコンサルティング

道 路 台 帳 付 図

鳥 取 県

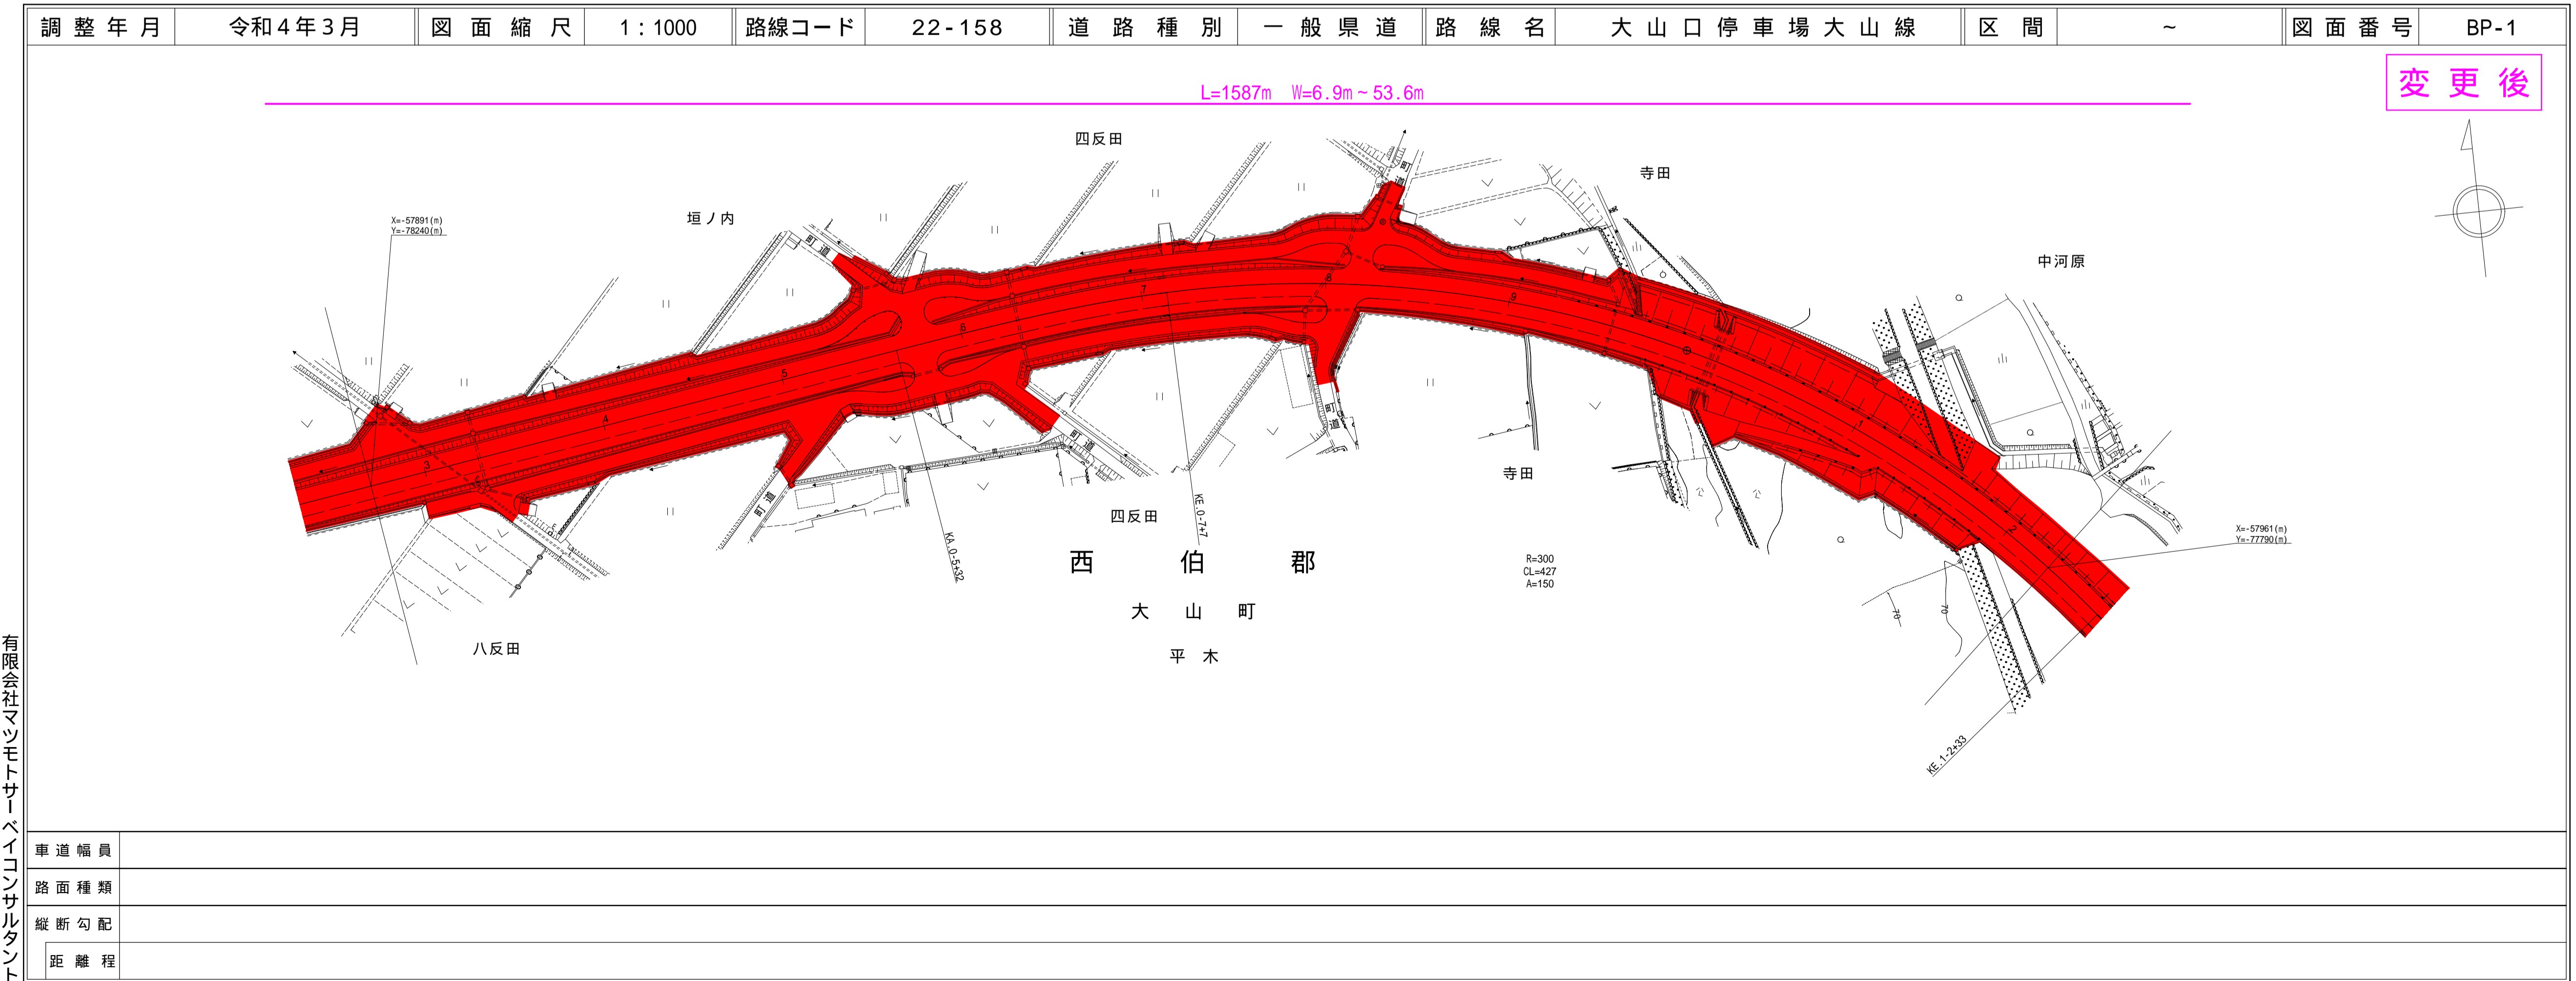

変更後

有限会社マツモトサーベイコンサルティング

