


道路台帳付図

鳥取県


路線コード
22-305
路線名
一般県道 大山佐摩線

③ 1/2
変更位置
西伯郡大山町豊房～今在家
変更理由
道路改良工事 L=591m

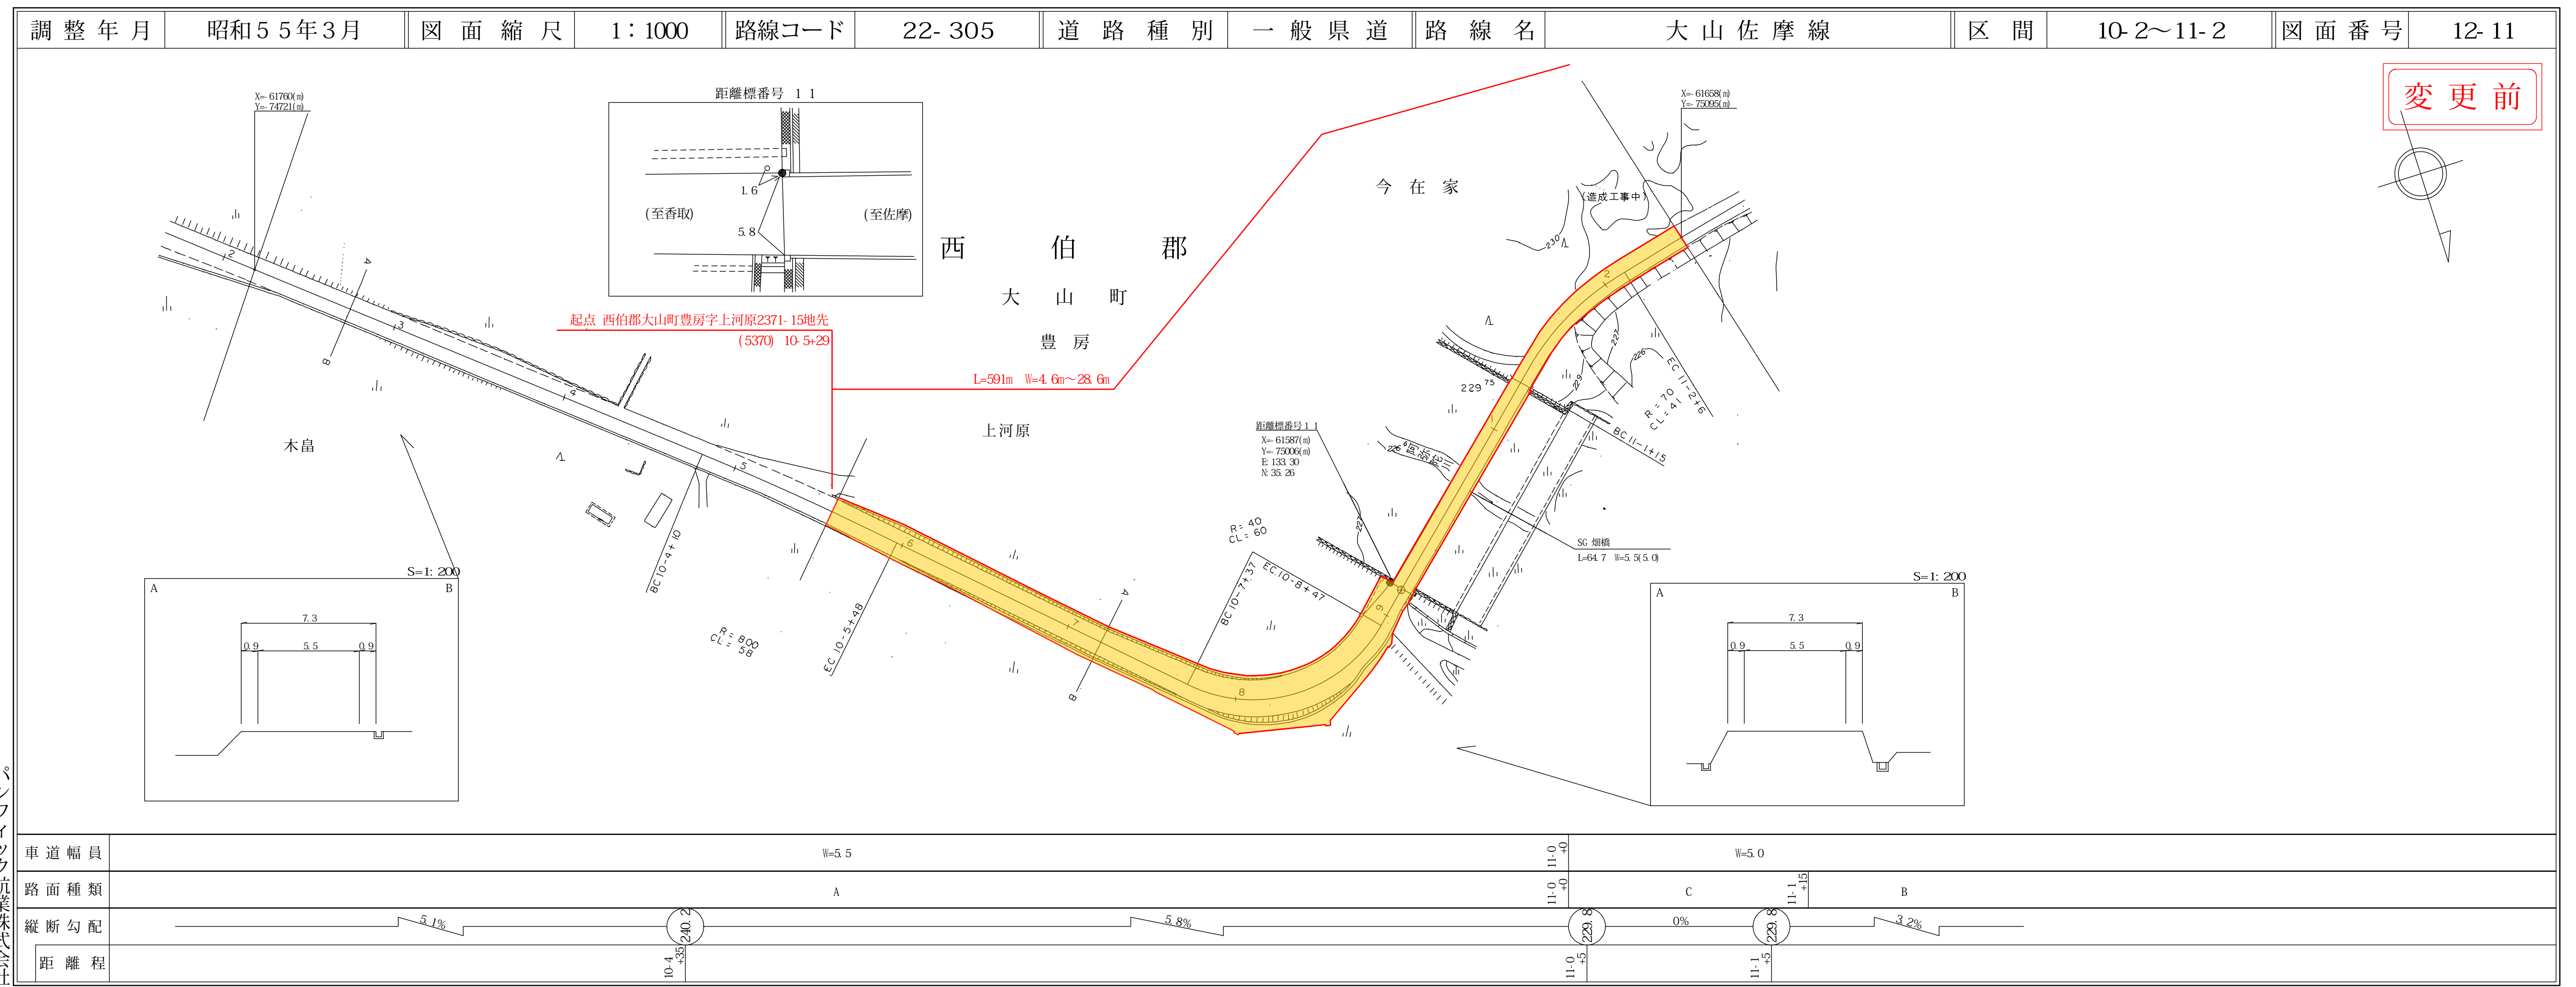

道路台帳付図

鳥取県

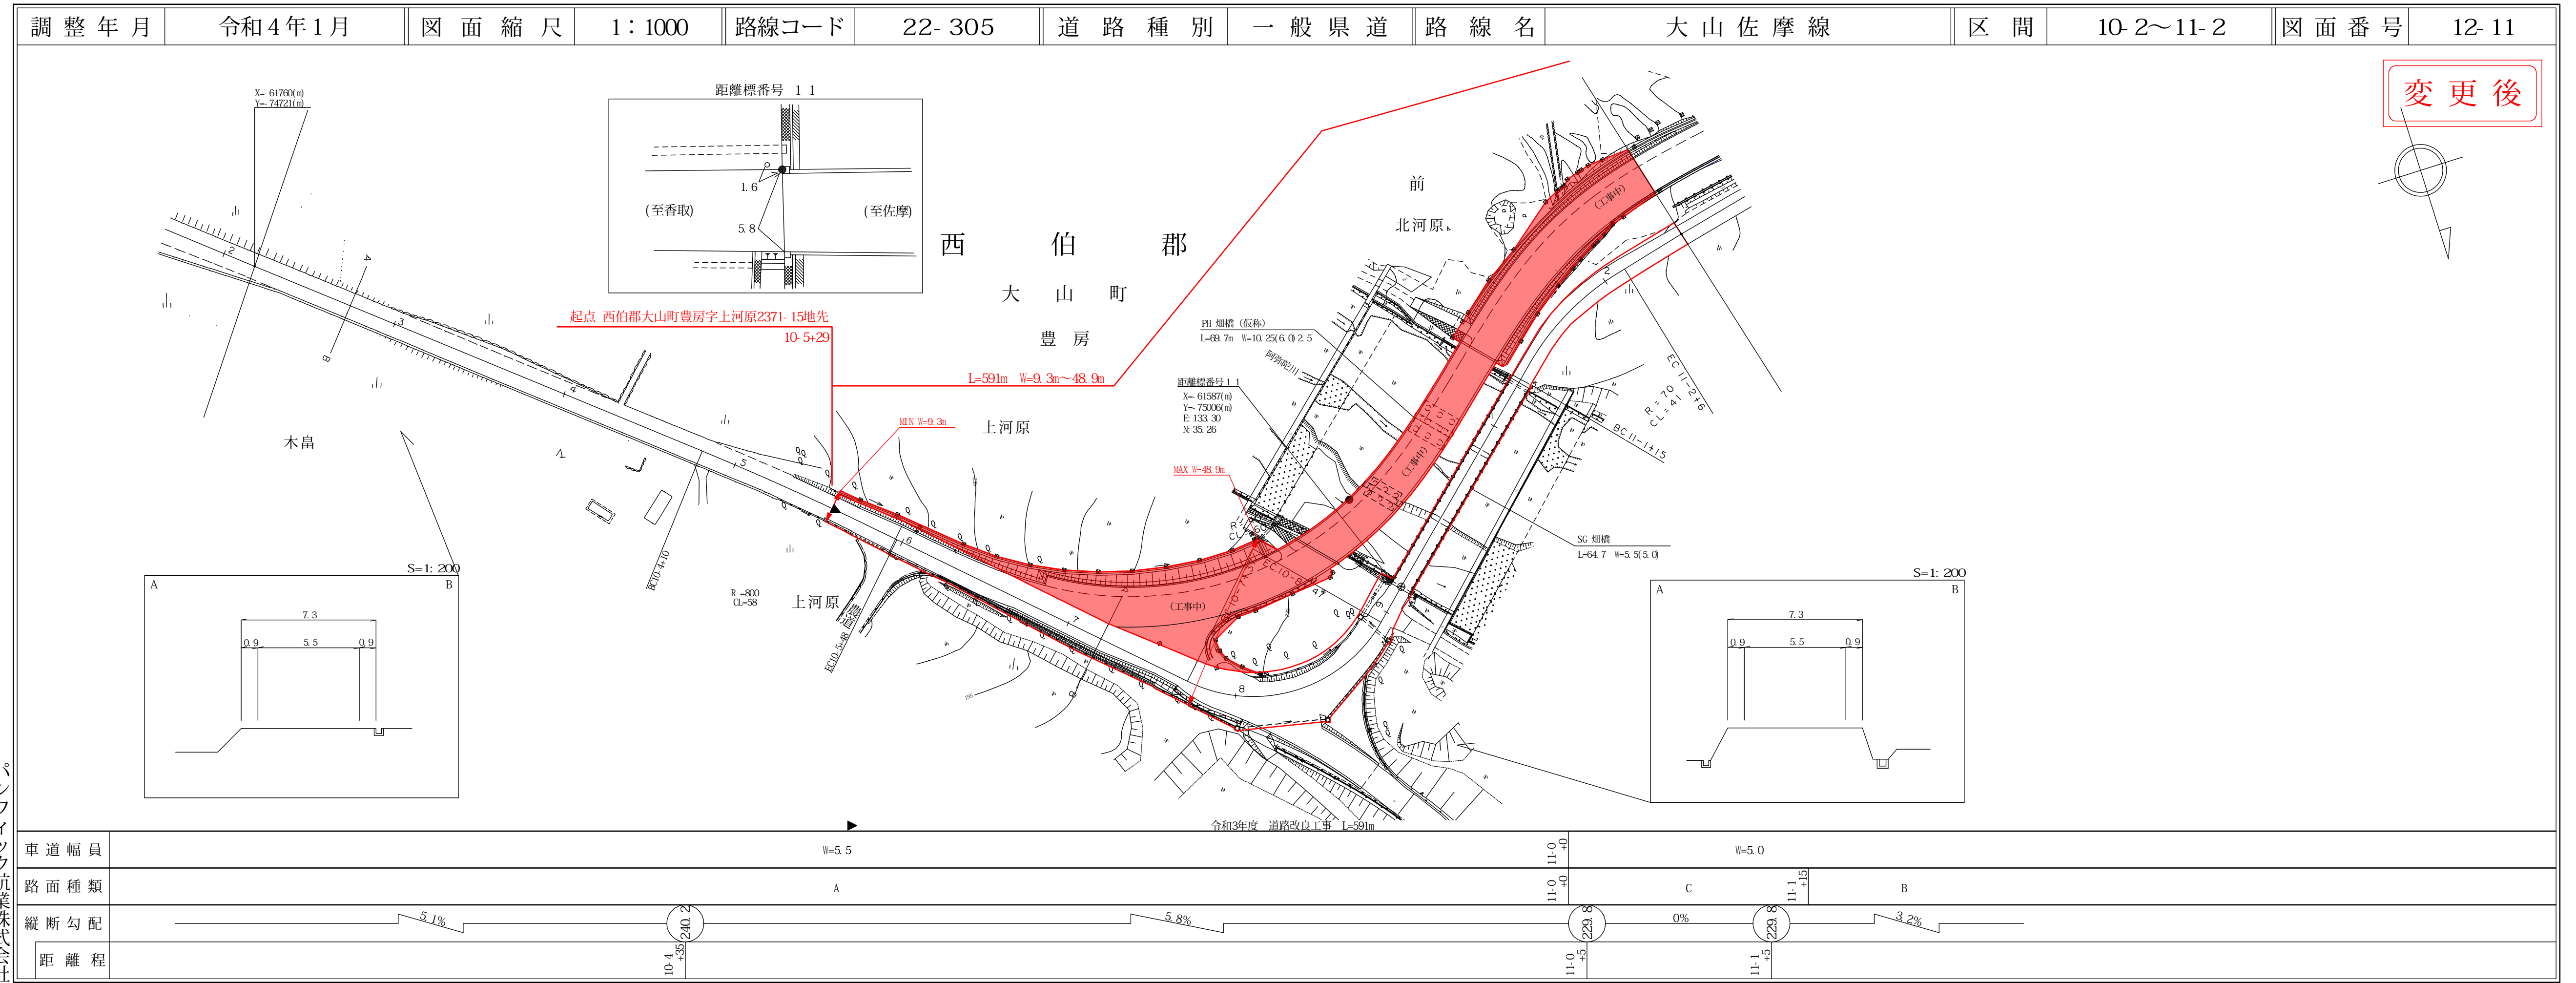

パシフィック航業株式会社

パシフィック航業株式会社
株式会社アートスペース


道 路 台 帳 平 面 図

鳥 取 県

路線コード
22-305
路線名
一般県道 大山佐摩線

③ 2/2


変更位置
西伯郡大山町豊房～今在家
変更理由
道路改良工事 L=591m

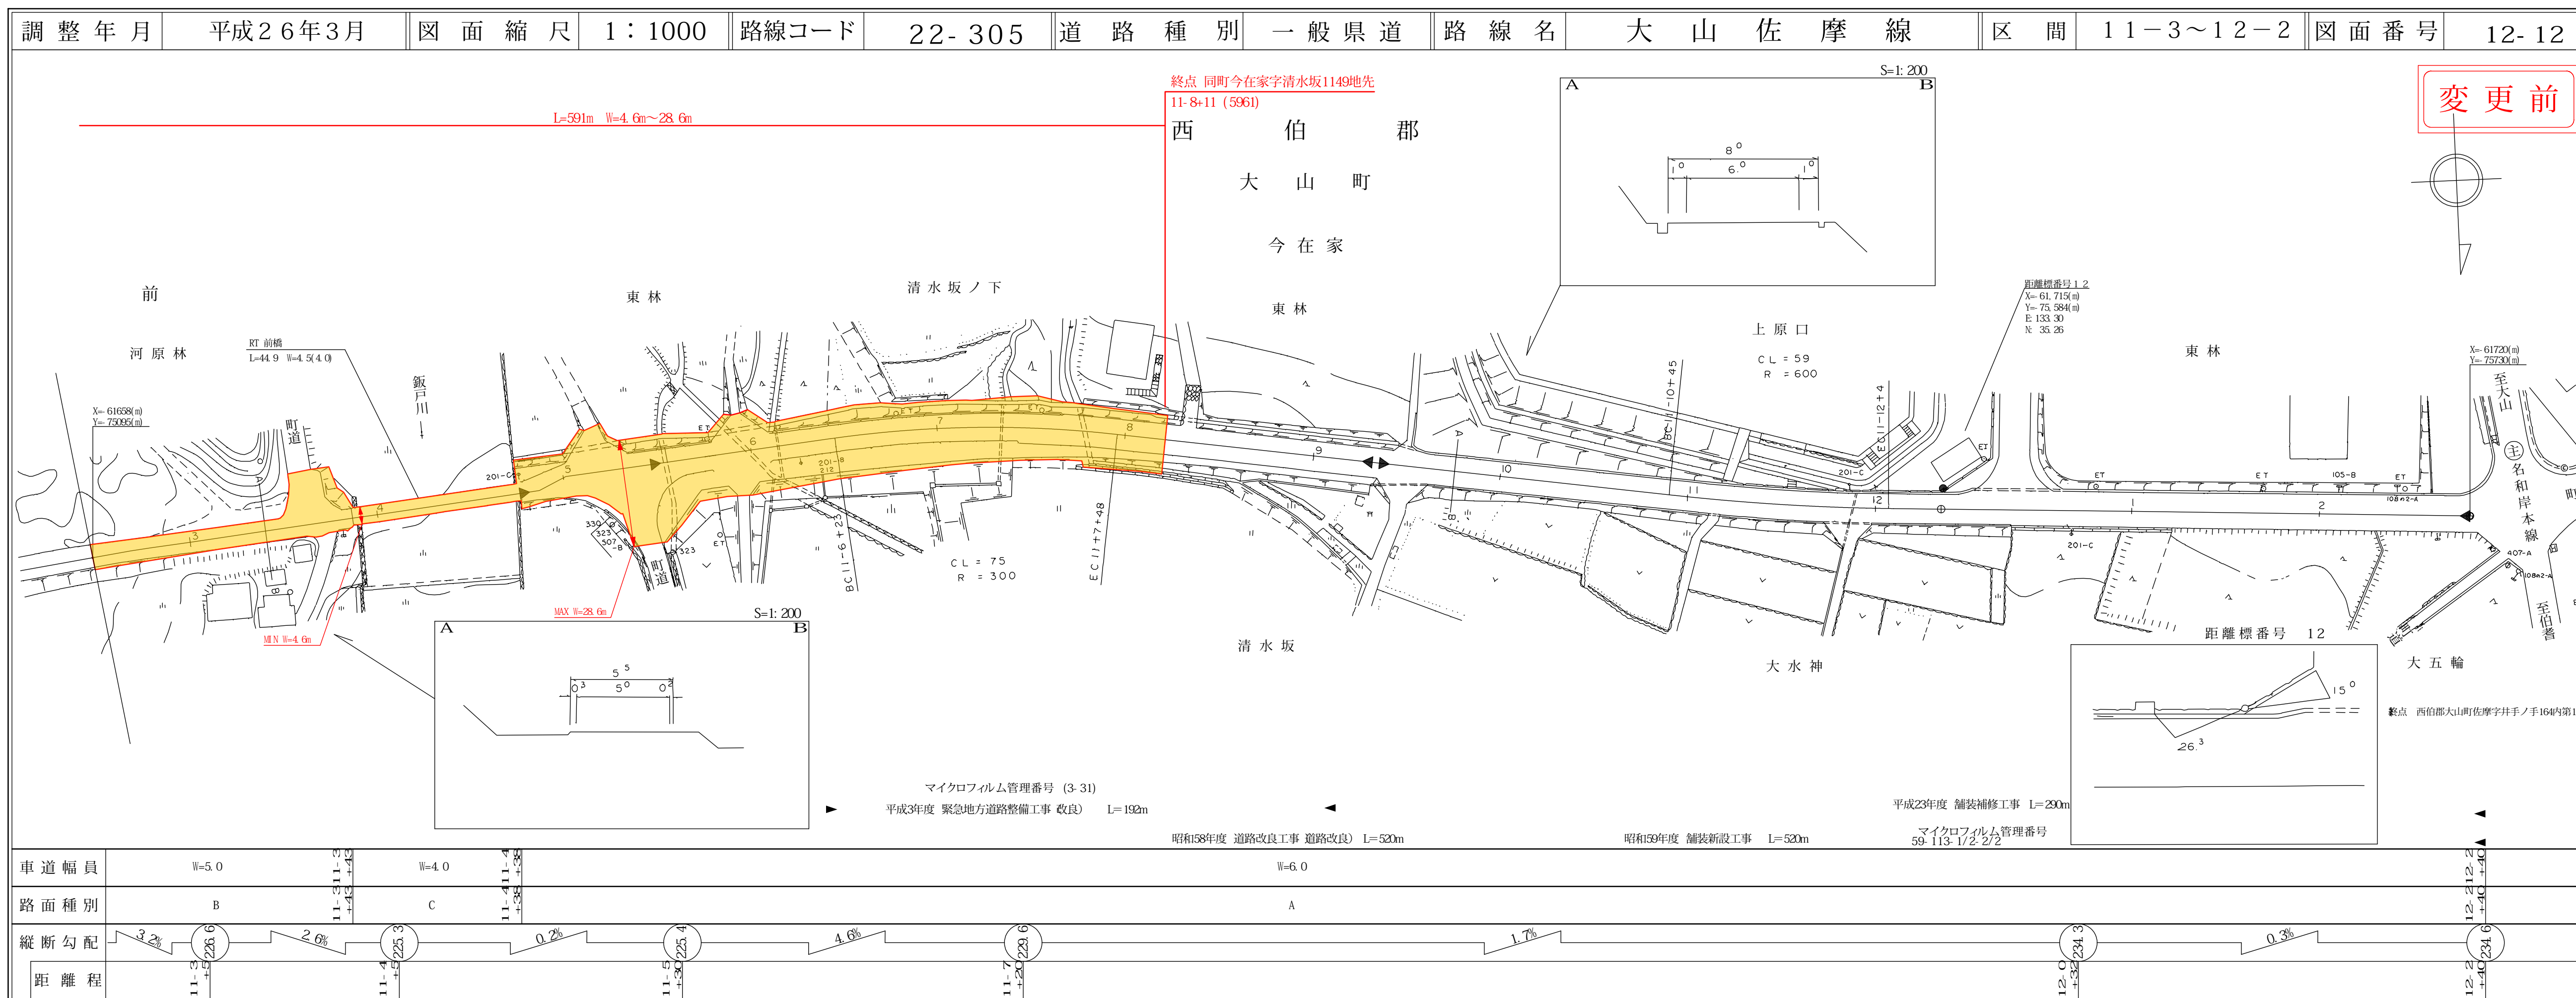

アサヒコンサルタント株式会社

道 路 台 帳 付 図

鳥 取 県

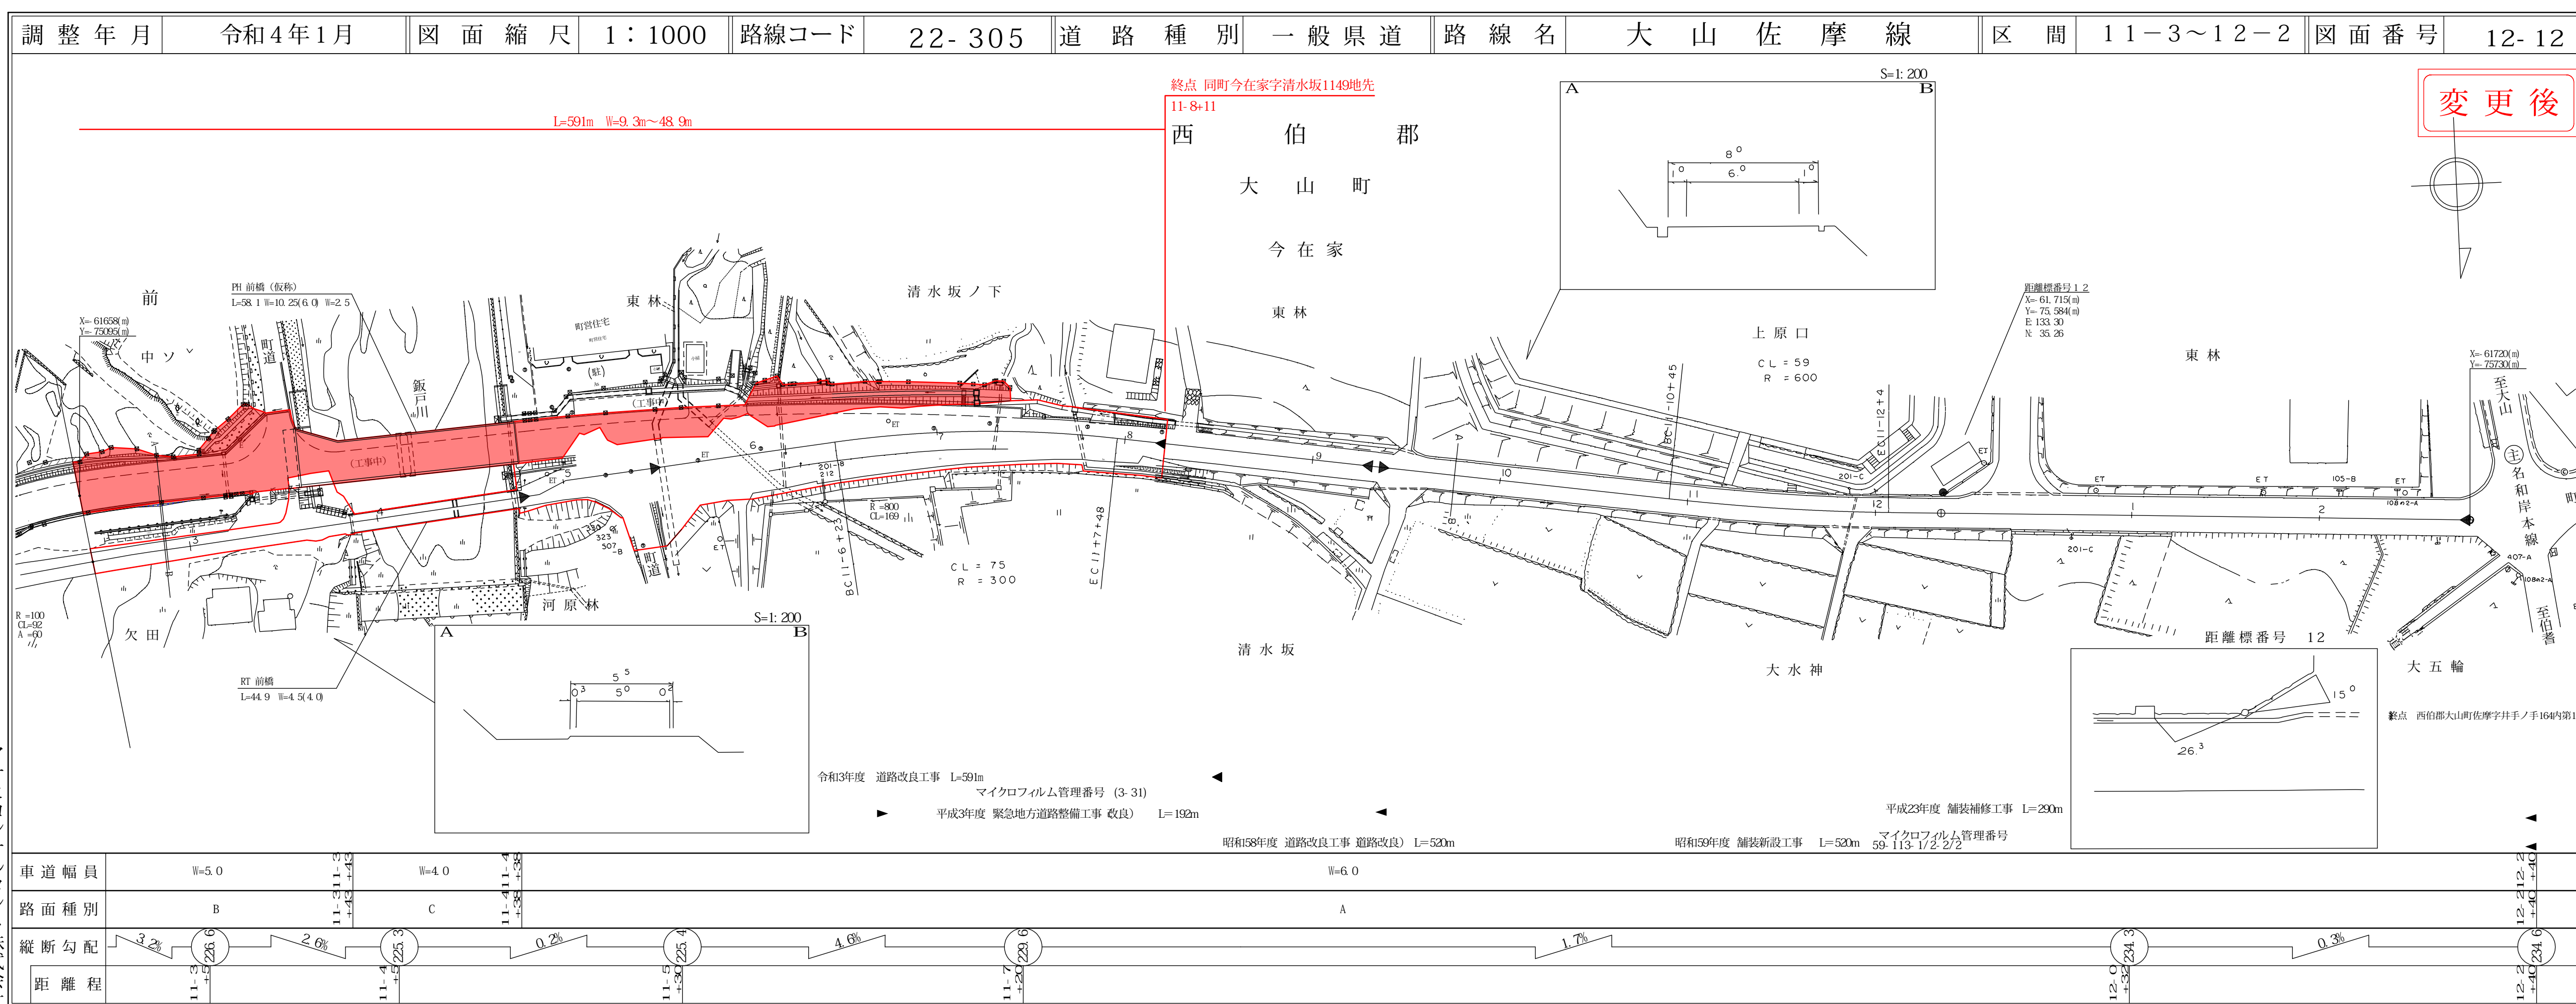

アサヒコンサルタント株式会社