



22-329  
淀江琴浦線

令和3年度

株式会社日化技研  
株式会社アートスペース

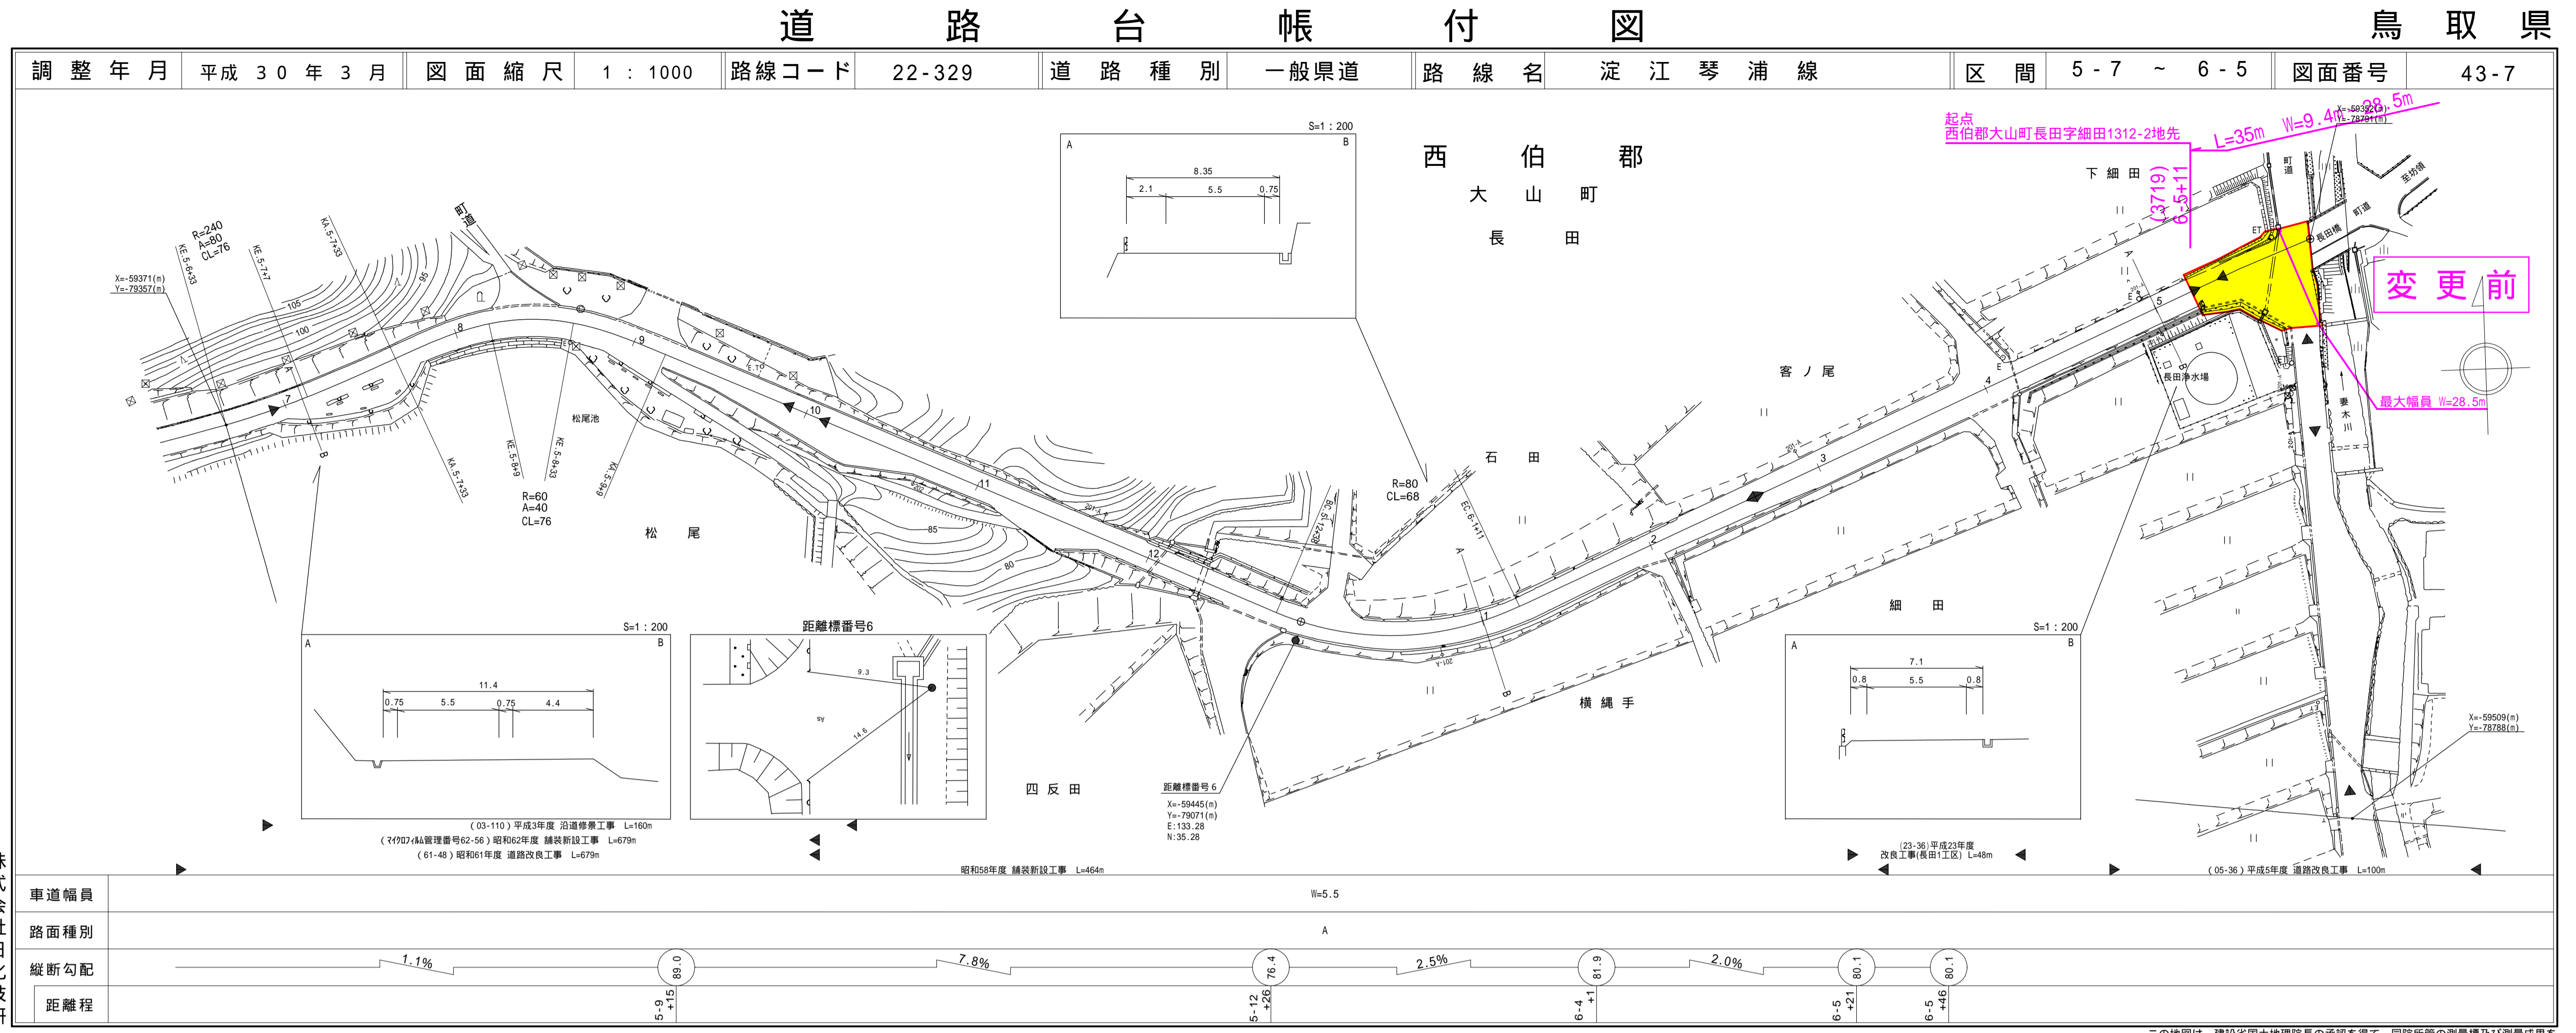


有限会社マツモトサーベイコンサルタント  
株式会社日化技研  
株式会社アートスペース

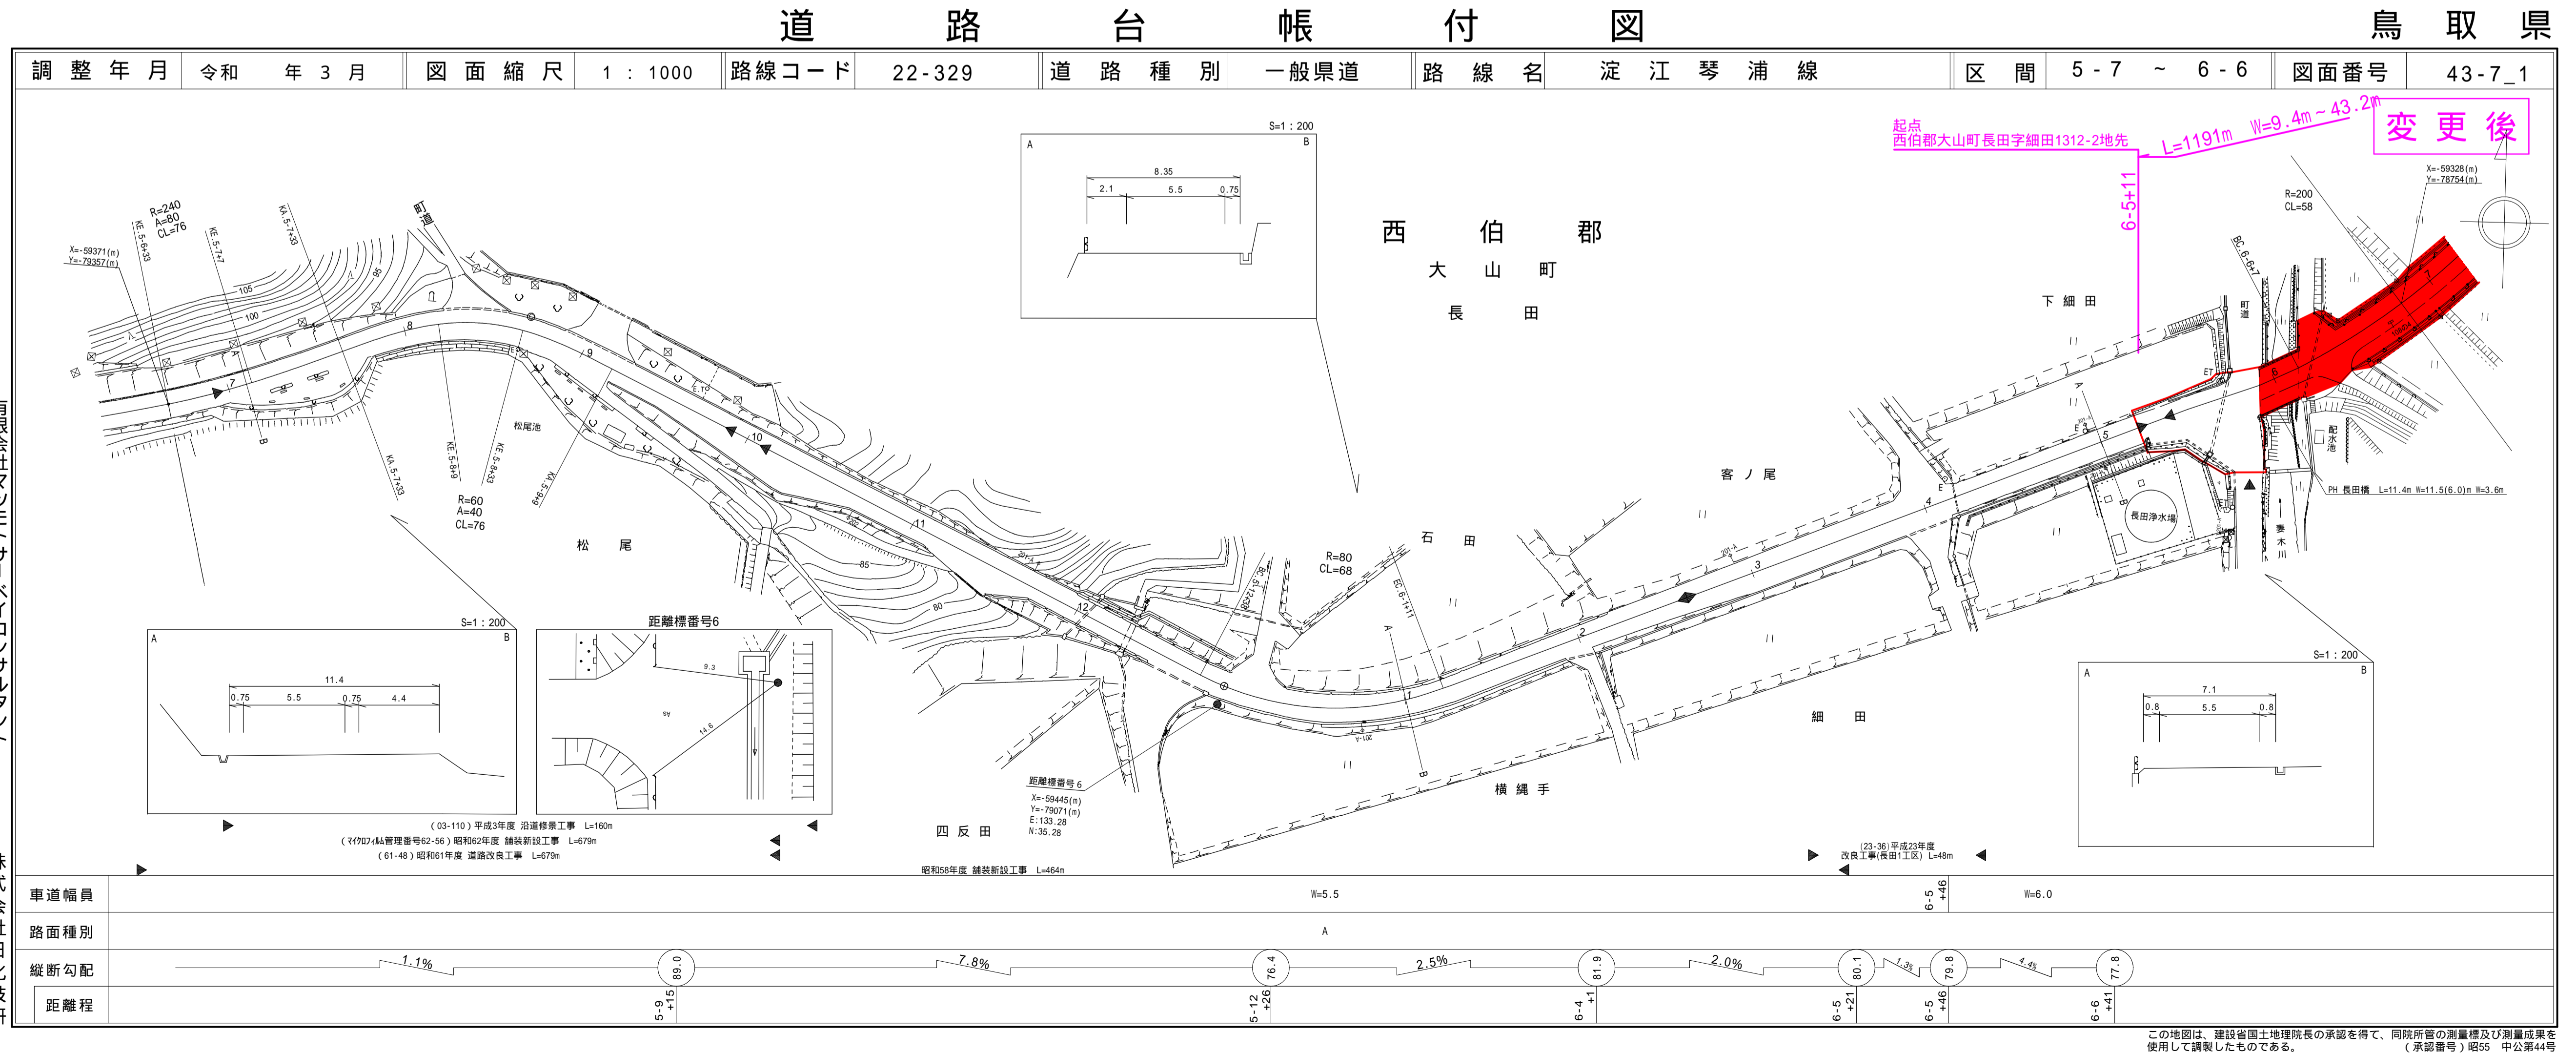


22-329  
淀江琴浦線

令和3年度

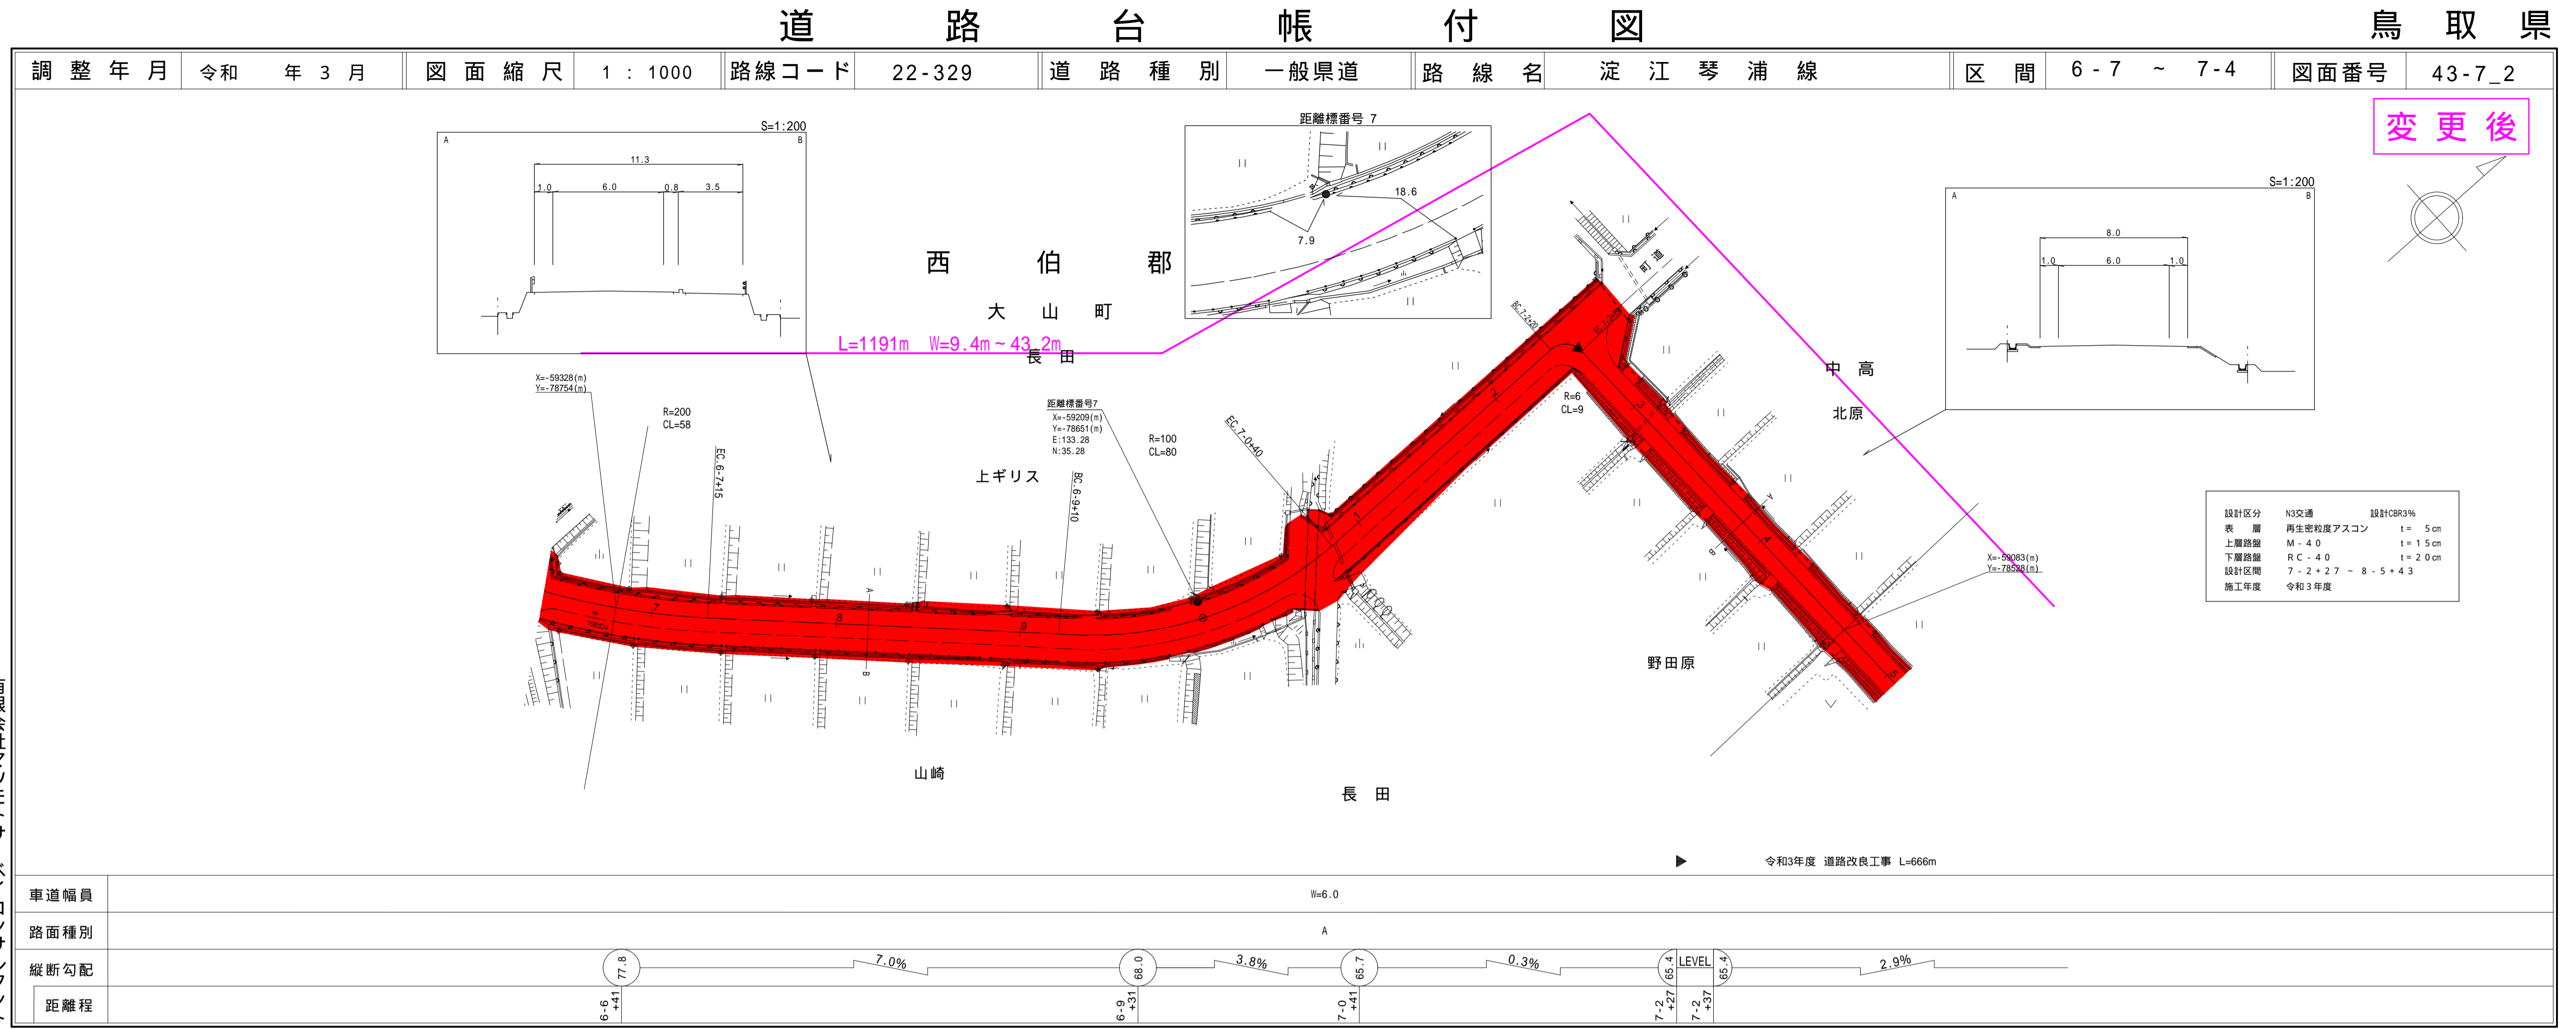

有限会社マツモトサーベイコンサルティング

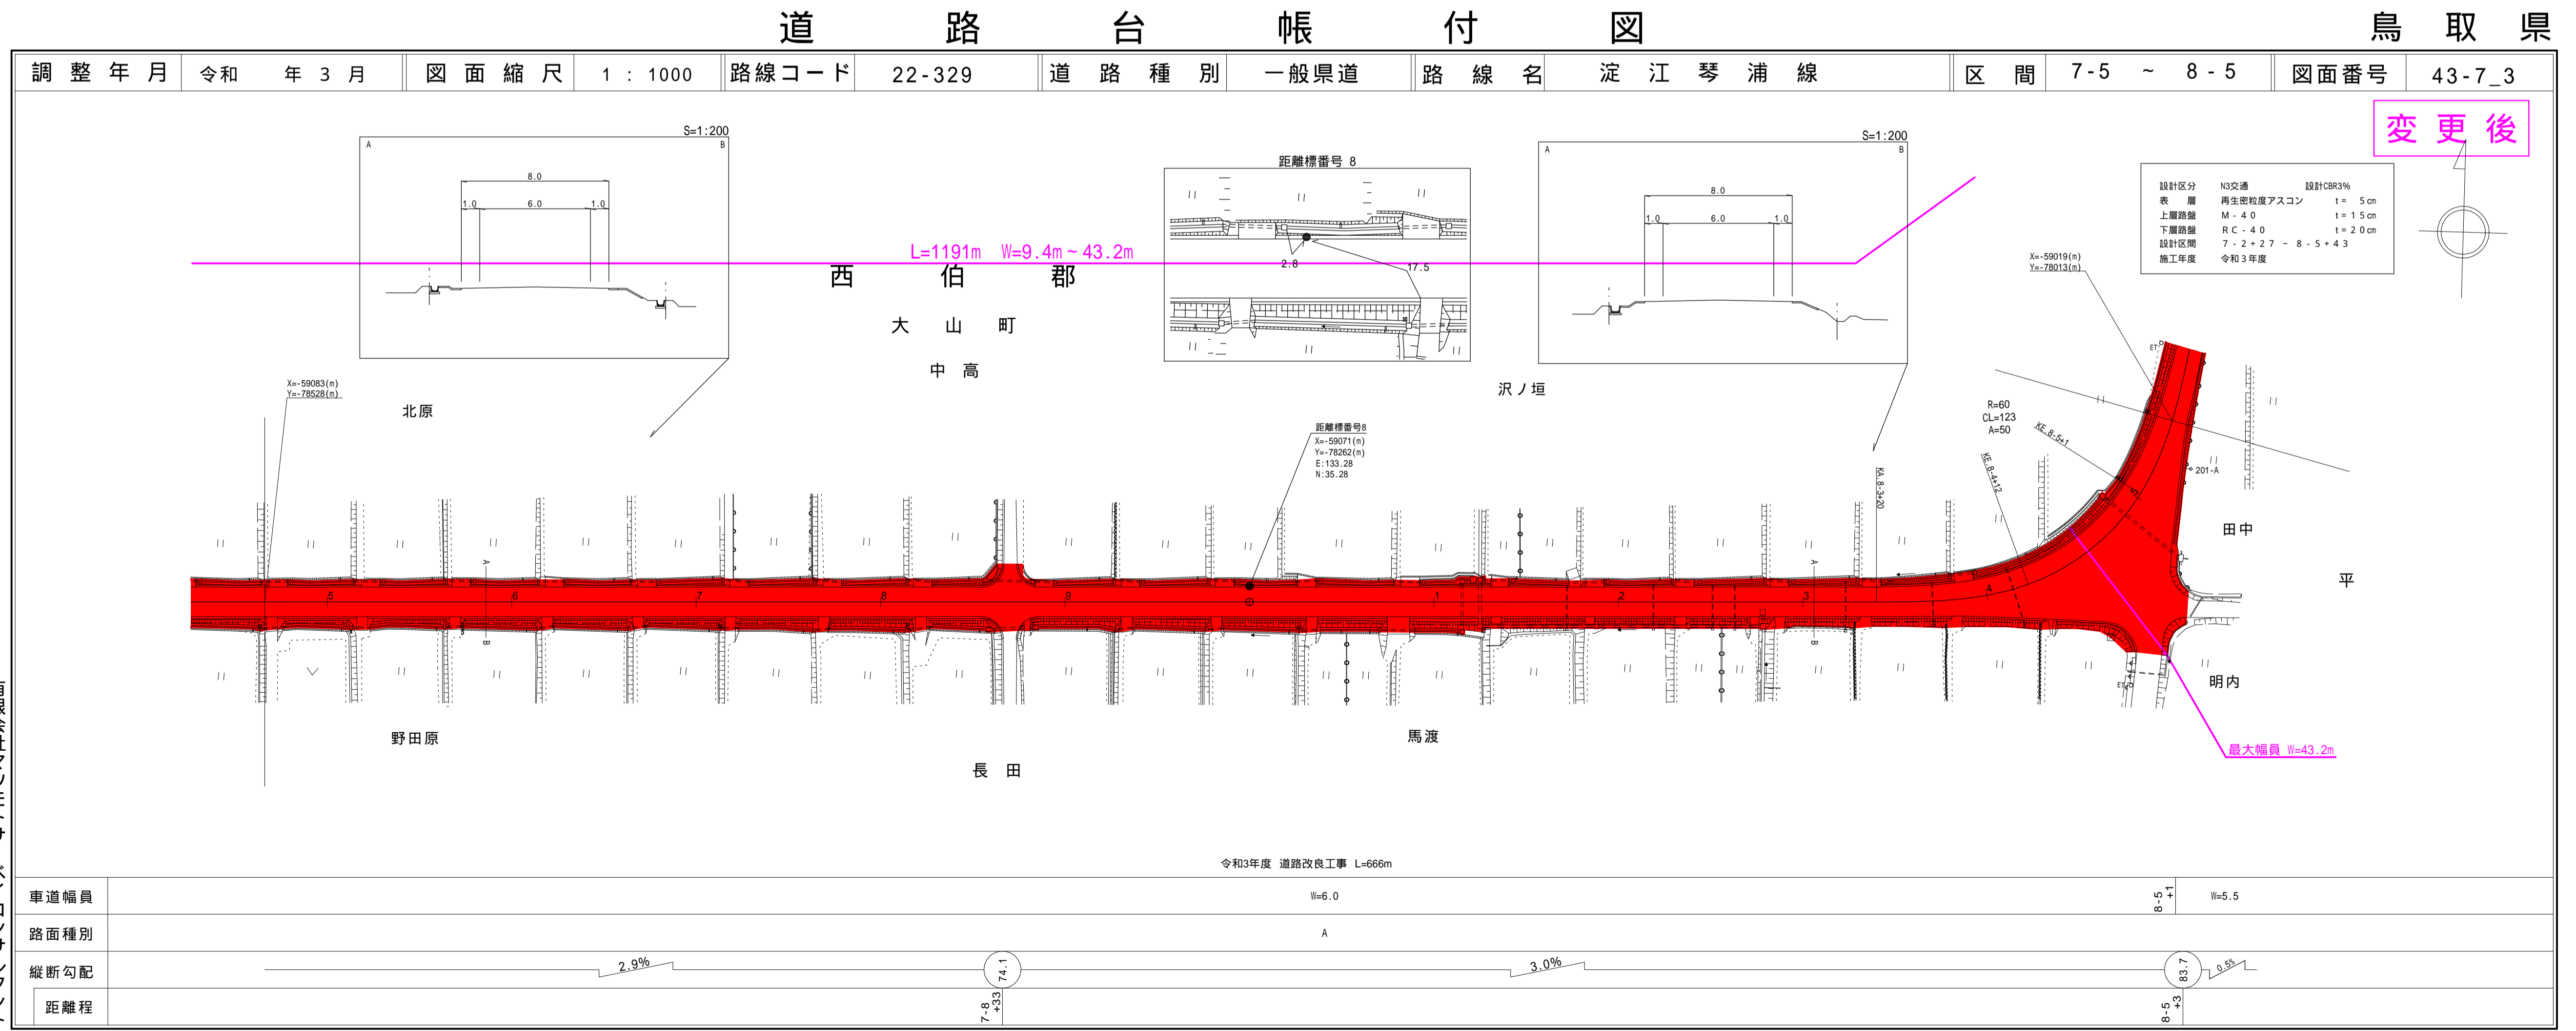


有限会社マツモトサーベイコンサルティング

22-329  
淀江琴浦線

令和3年度

アサヒコンサルタント株式会社  
アサヒコンサルト株式会社

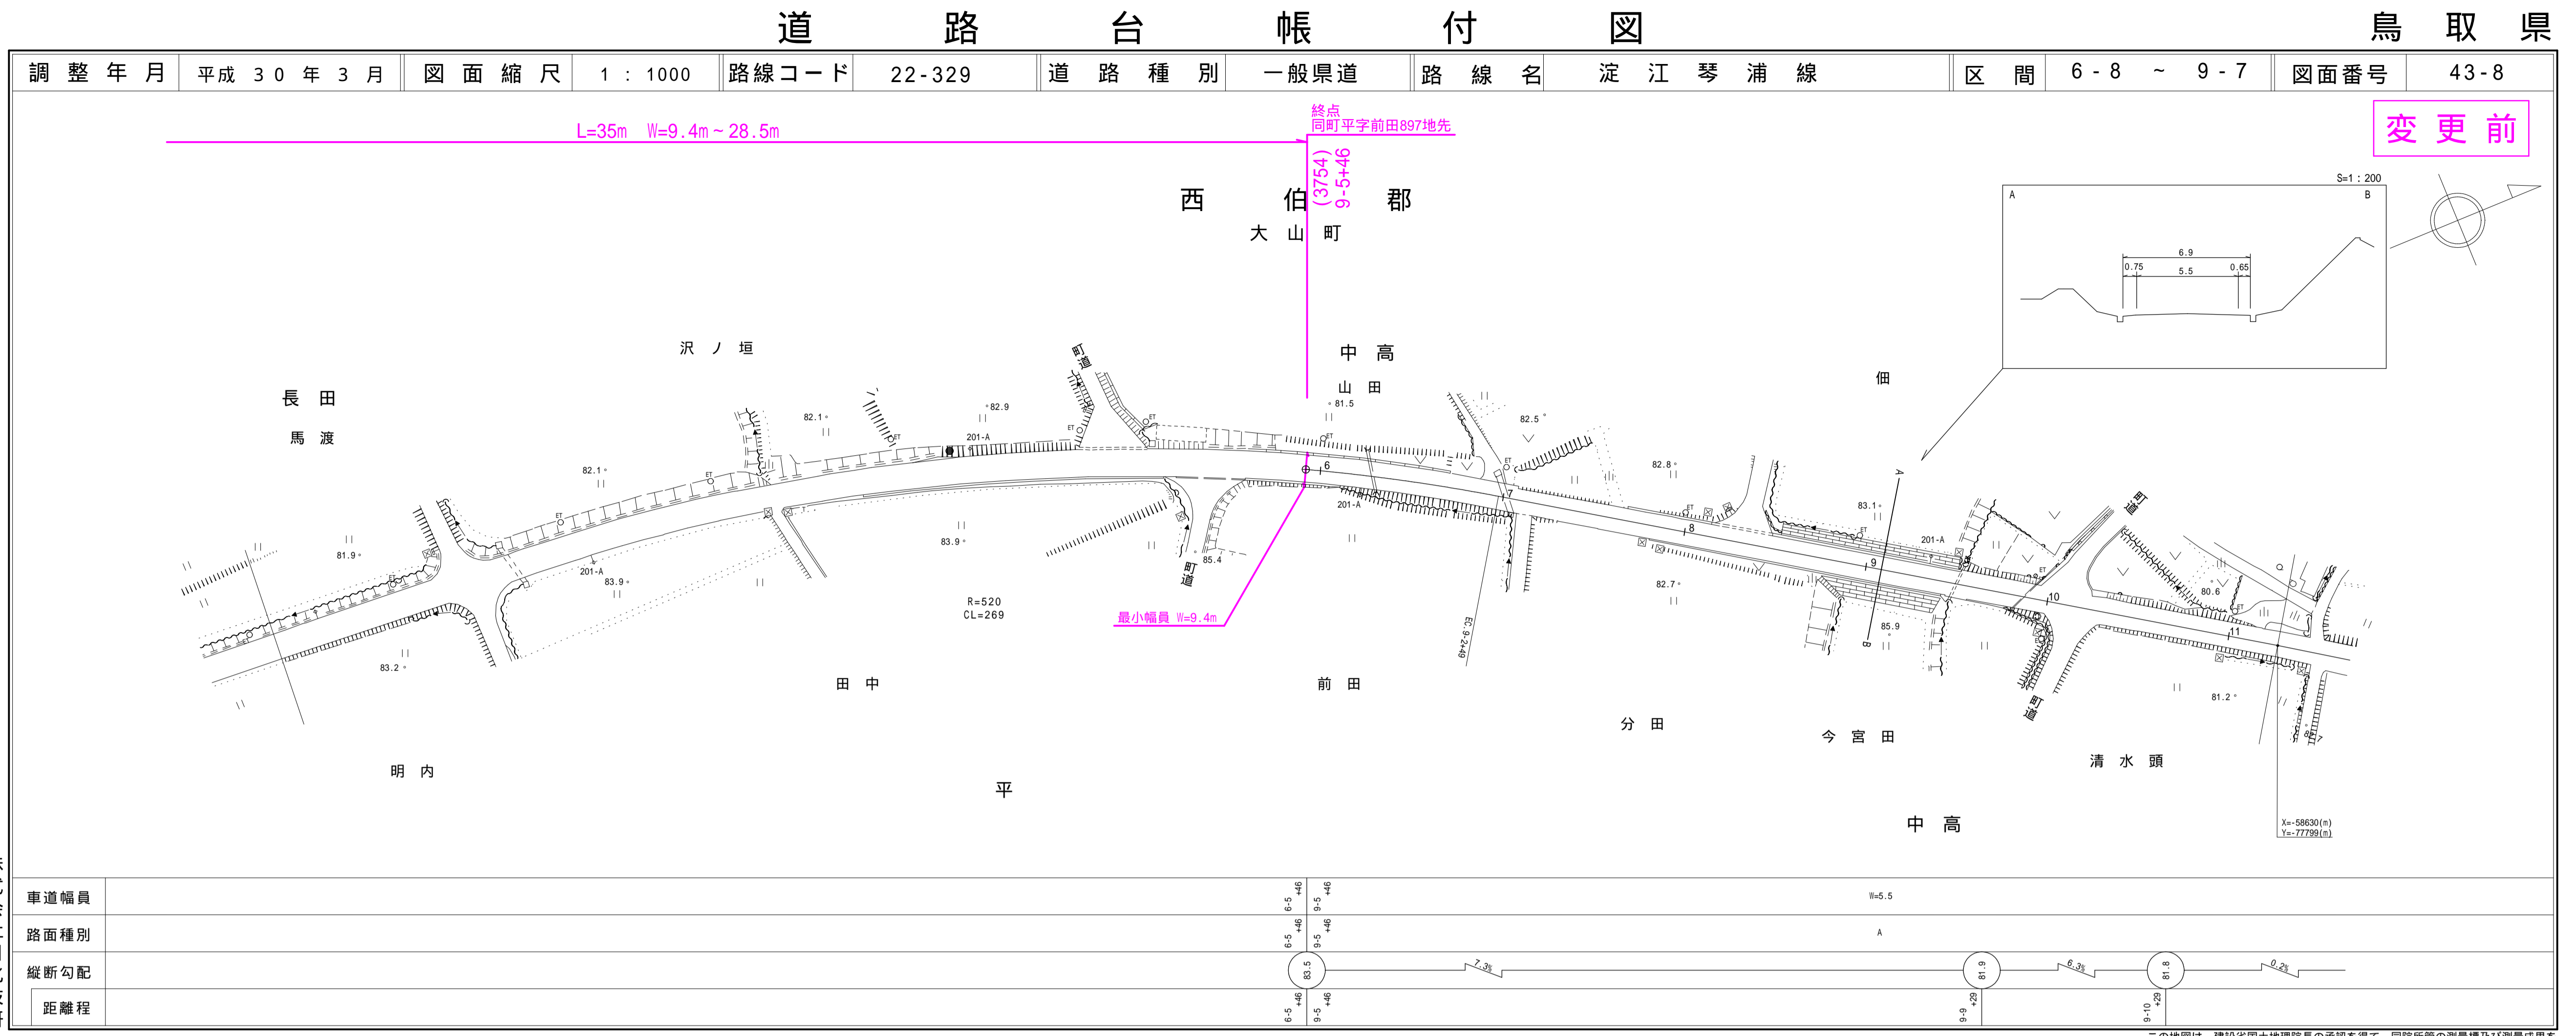

アサヒコンサルタント株式会社  
アサヒコンサルト株式会社

