


道路台帳付図

鳥取県

調整年月	平成27年3月	図面縮尺	1:1000	路線コード	22-103	道路種別	一般県道	路線名	若桜湯村温泉線	区間	1-0 ~ 2-1	図面番号	34-2
------	---------	------	--------	-------	--------	------	------	-----	---------	----	-----------	------	------

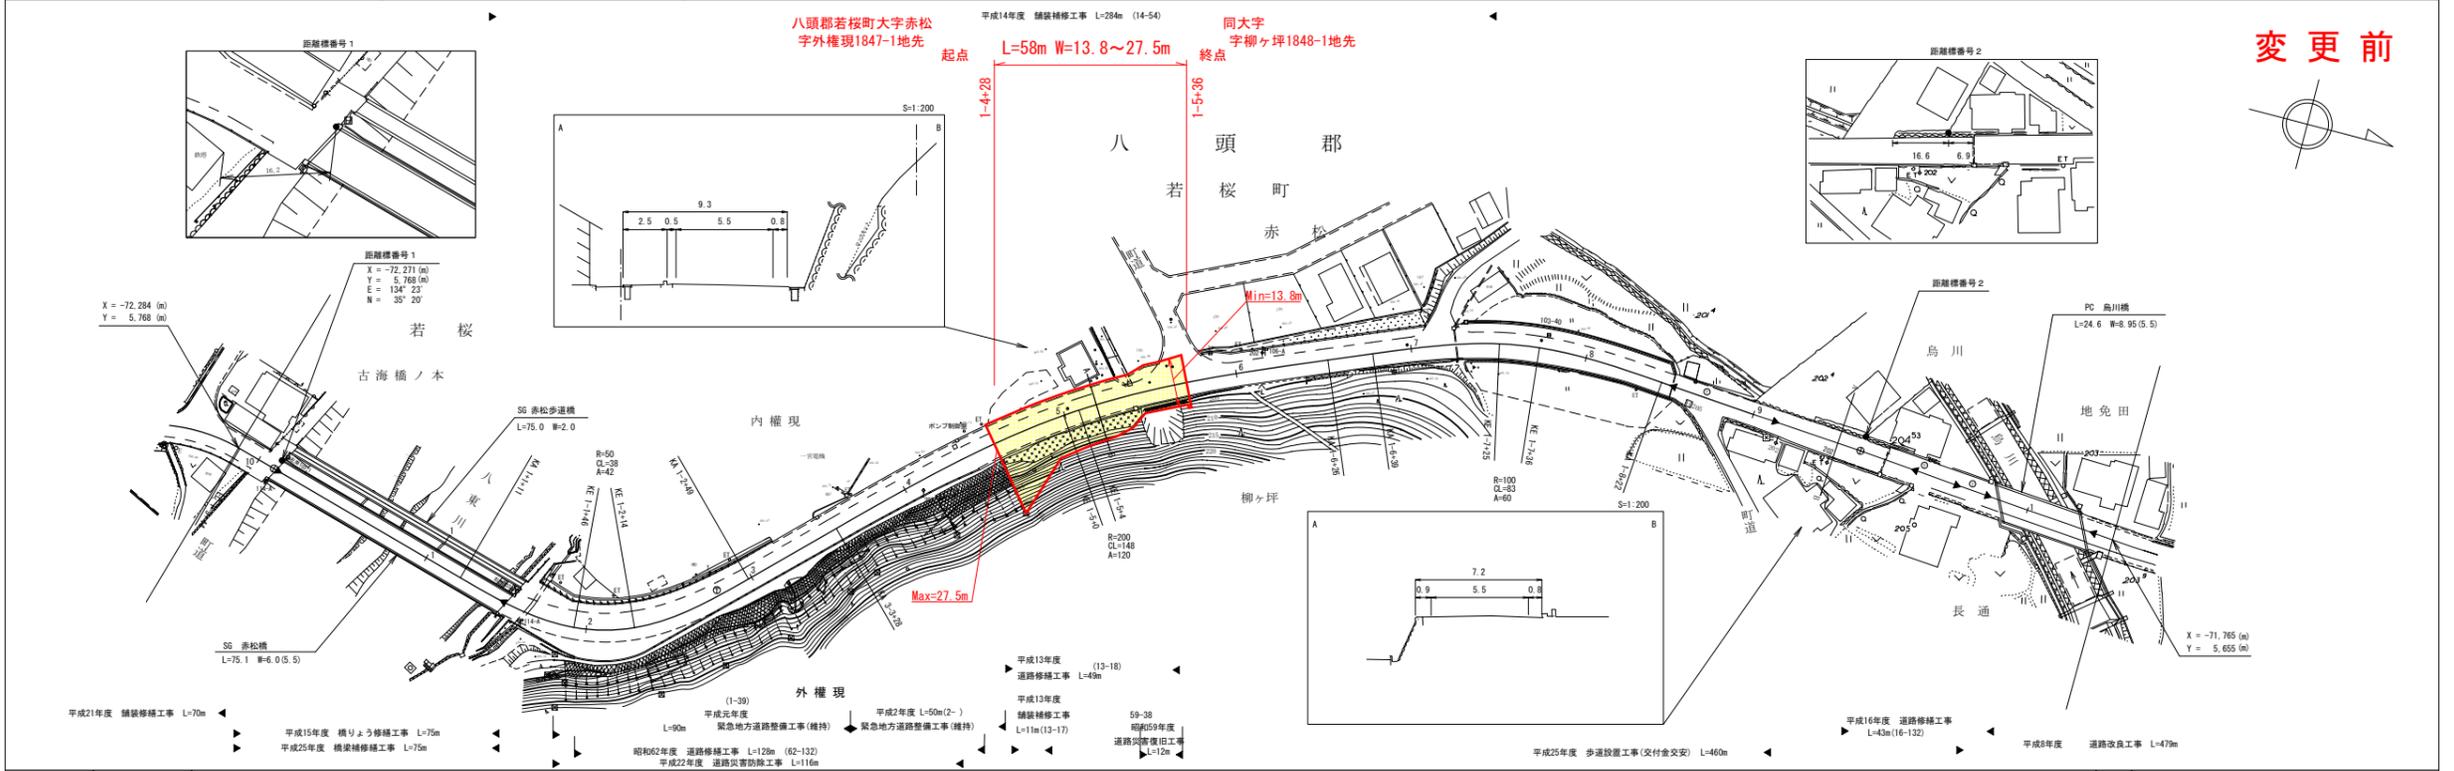

変更前




アサヒコンサルタント株式会社

車道幅員												W=5.5	


道路台帳付図

鳥取県

調整年月	令和4年3月	図面縮尺	1:1000	路線コード	22-103	道路種別	一般県道	路線名	若桜湯村温泉線	区間	1-0 ~ 2-1	図面番号	34-2
------	--------	------	--------	-------	--------	------	------	-----	---------	----	-----------	------	------

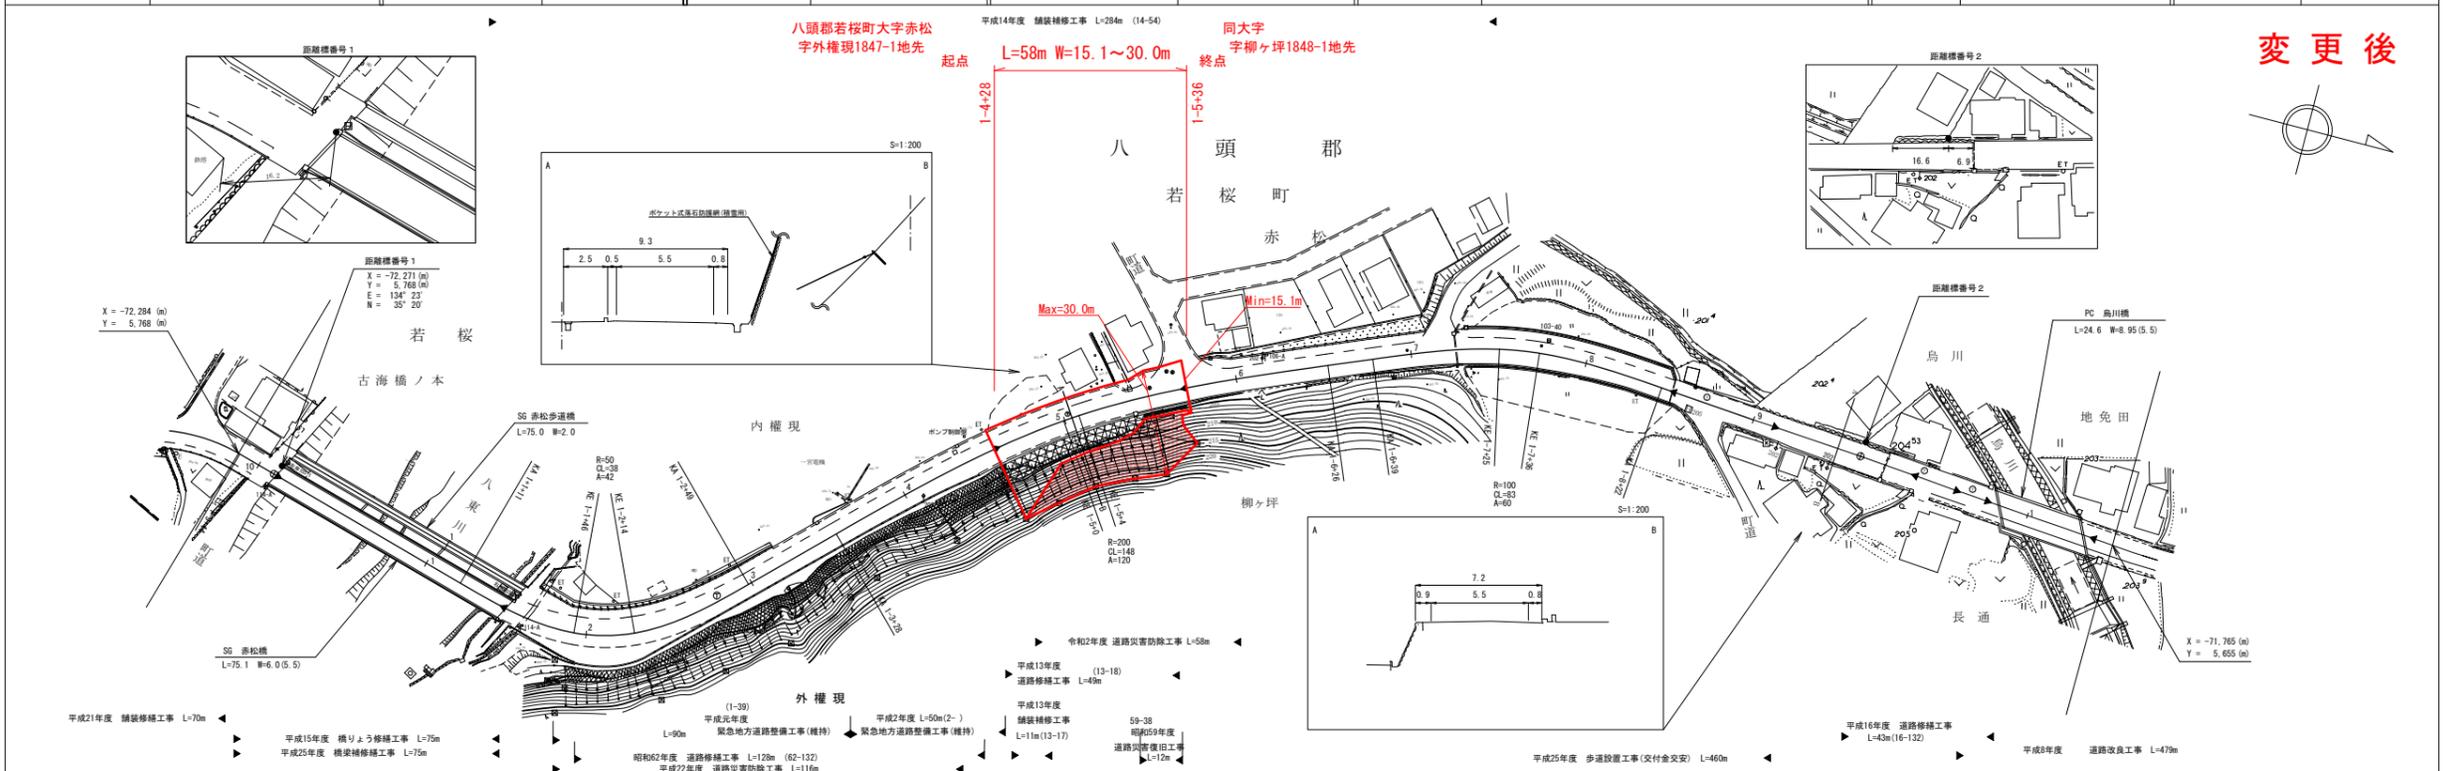

変更後

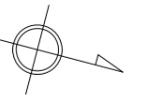


アサヒコンサルタント株式会社
ミット

車道幅員												W=5.5	

道路台帳付図

鳥取県


調整年月 平成 28 年 3 月 図面縮尺 1 : 1000 路線コード 22-103 道路種別 一般県道 路線名 若桜湯村温泉線 区間 10-3~11-2 図面番号 34-10

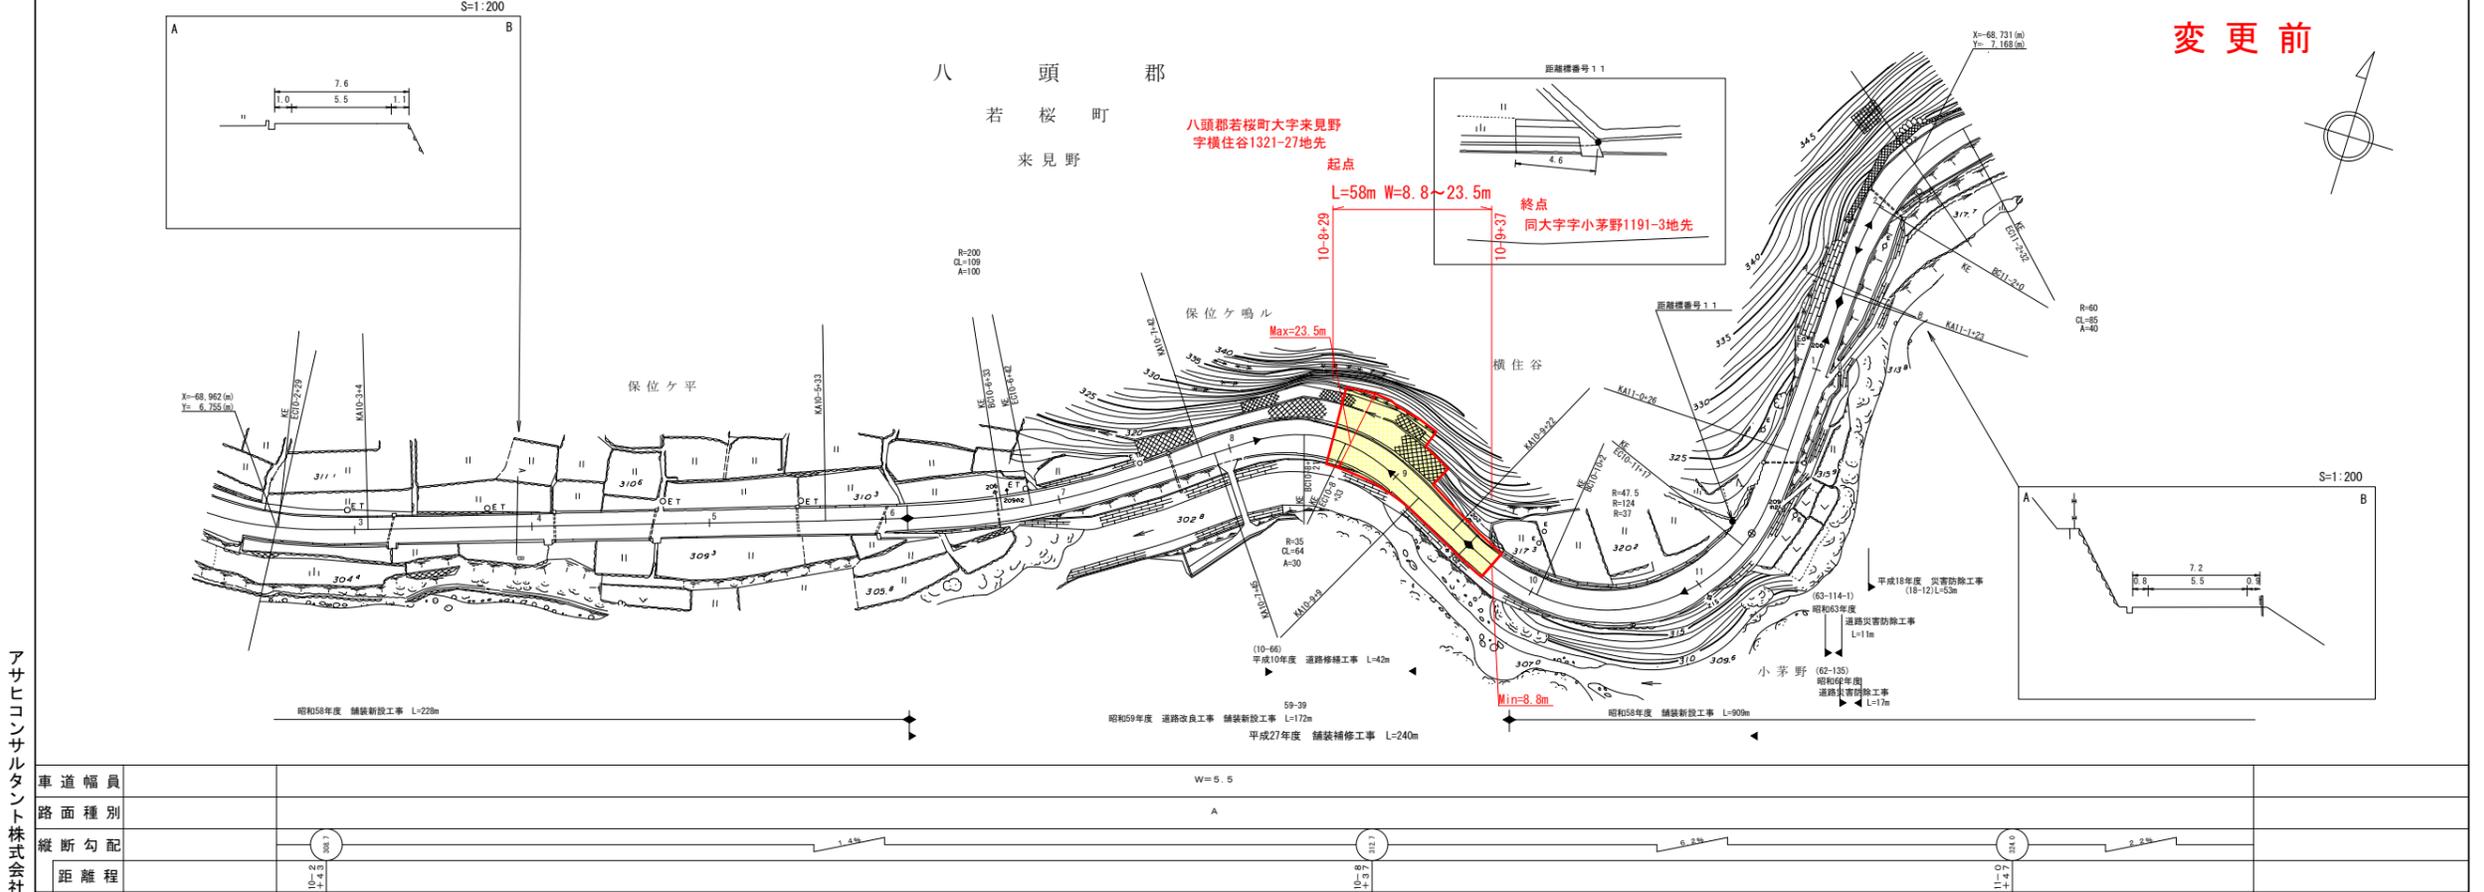

道路台帳付図

鳥取県

調整年月 令和 4 年 3 月 図面縮尺 1 : 1000 路線コード 22-103 道路種別 一般県道 路線名 若桜湯村温泉線 区間 10-3~11-2 図面番号 34-10

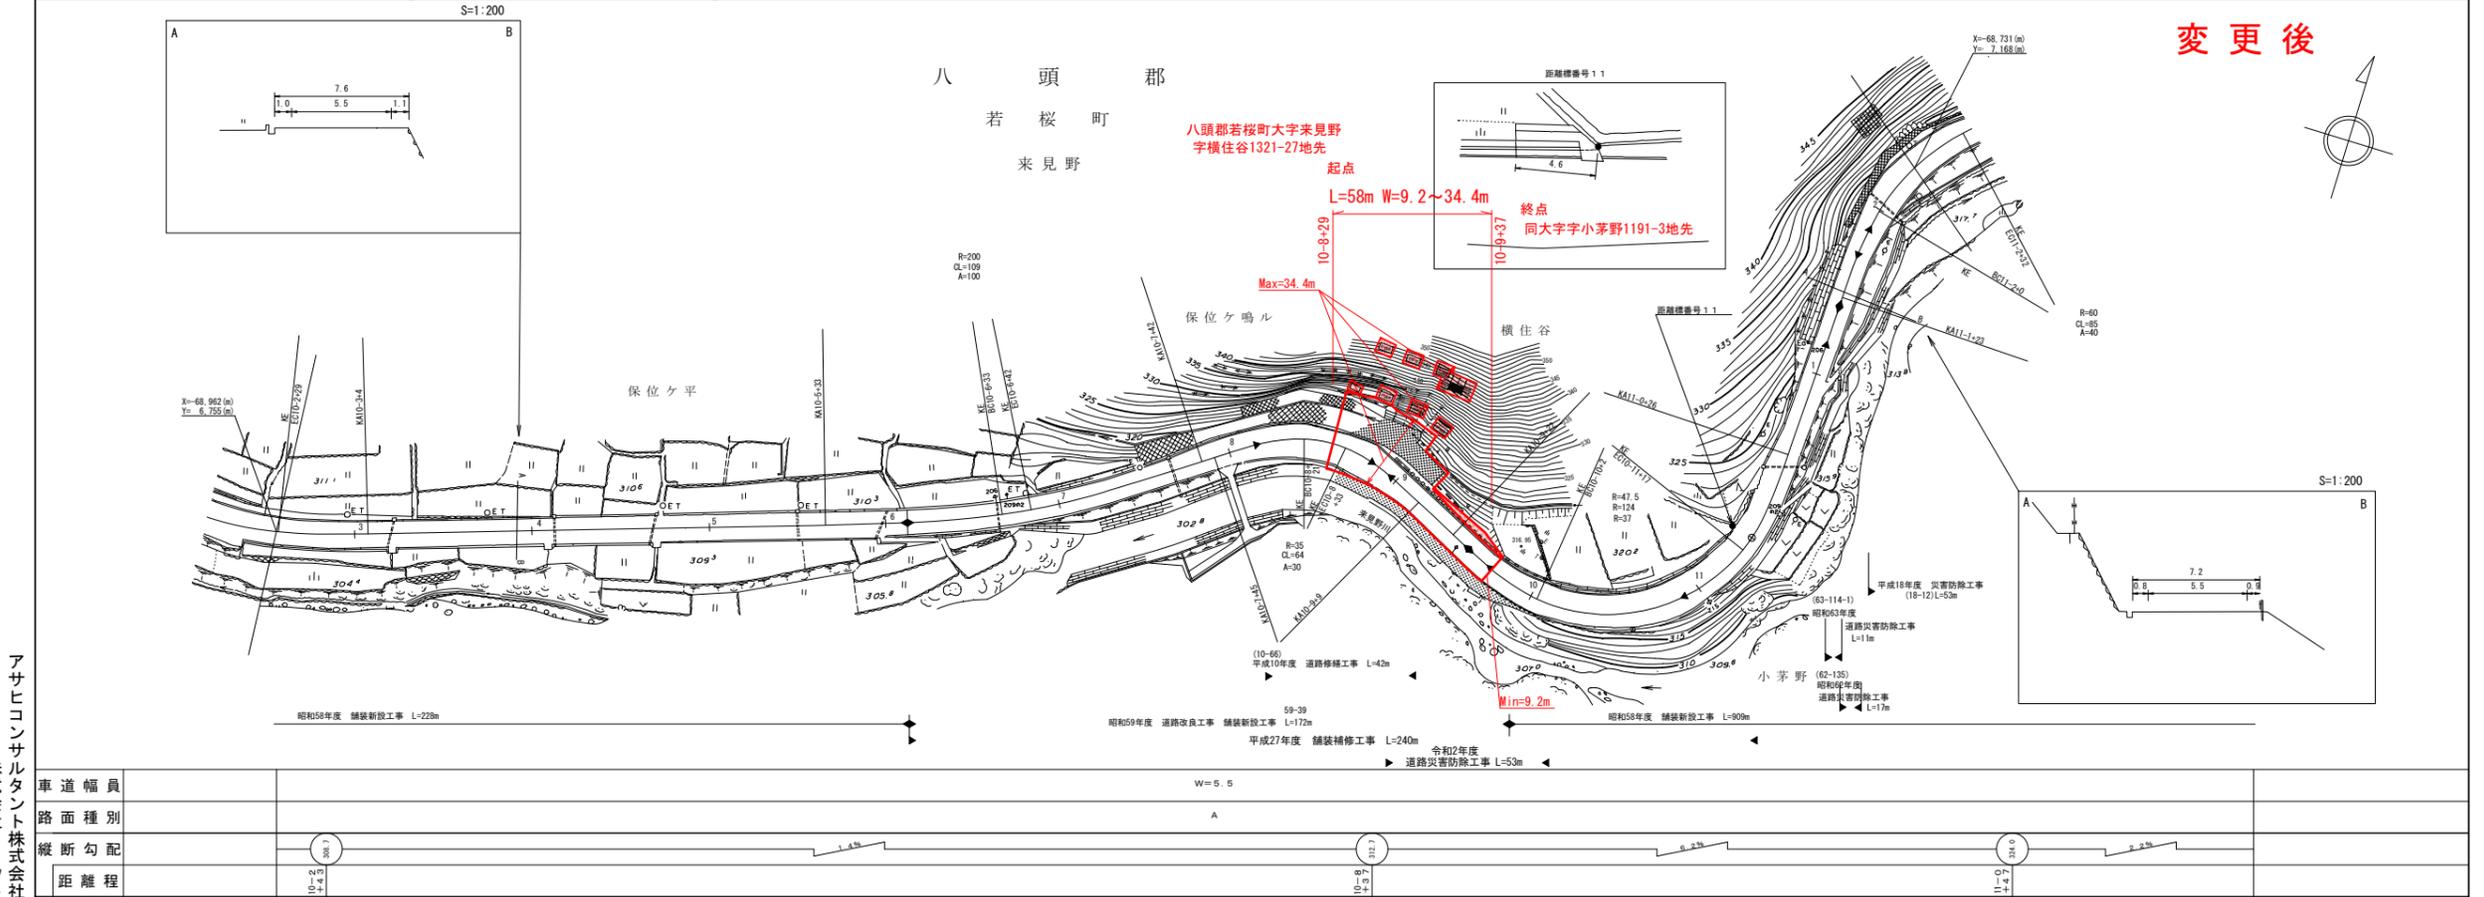

アサヒコンサルタント株式会社

アサヒコンサルタント株式会社