道　路　台　帳　付　図　　鳥　取　県

調整年月	平成３０年　３月	図面縮尺	1：1000	路線コード	２２－２４４	道路種別	一般県道	路線名	境　車　尾　線	区間	14-8 ～ 15-9	図面番号	１２－１１

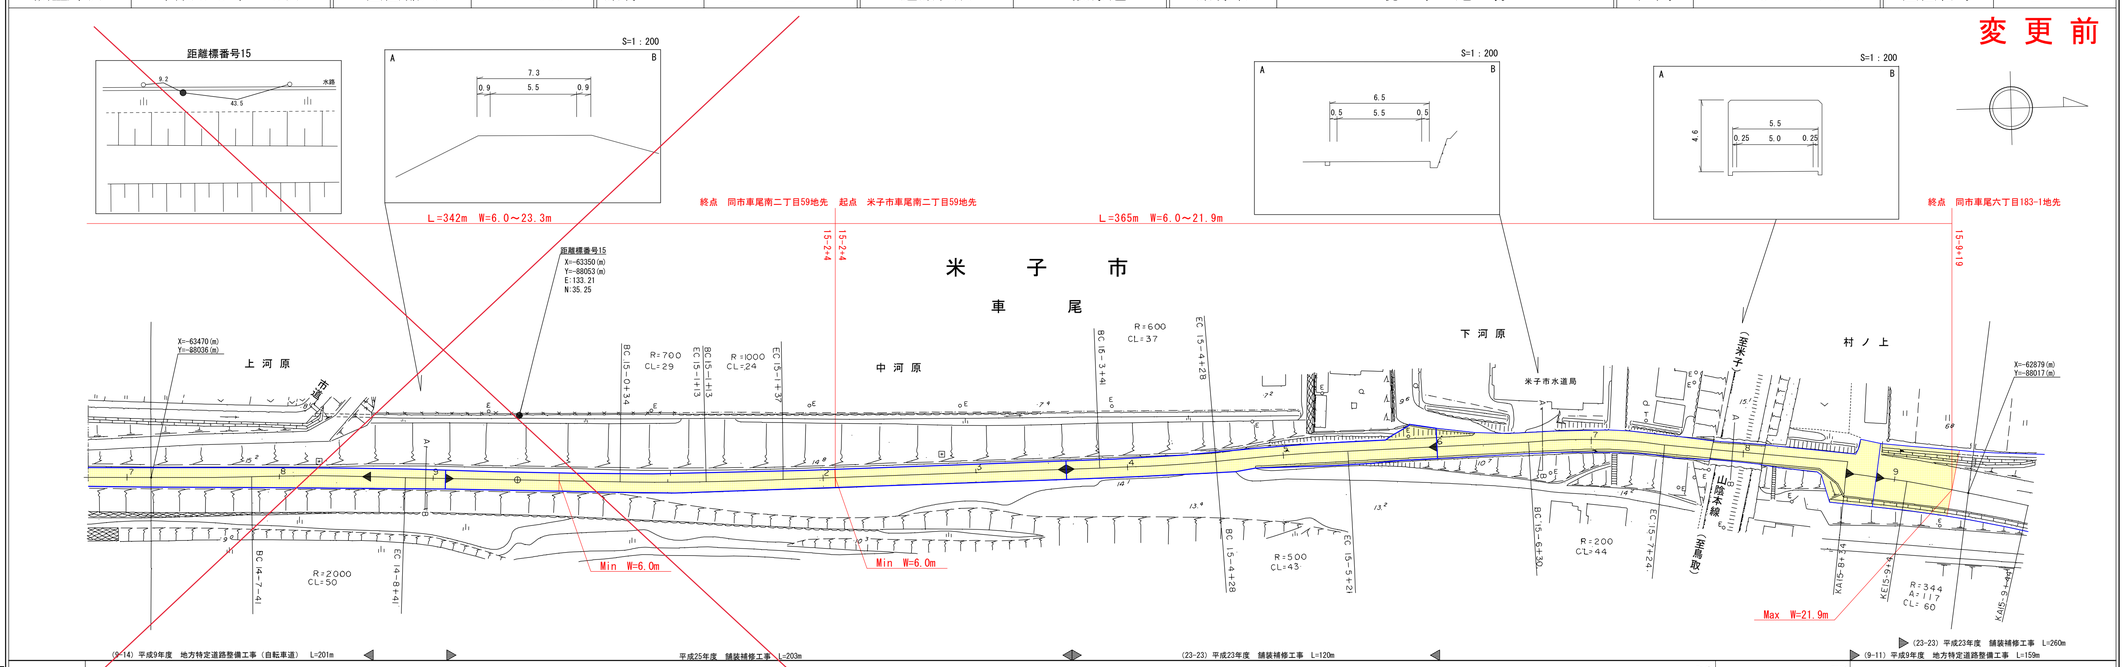

有限会社シンワ技研
有限会社コンサルタント
有限会社久米測量
株式会社マツモトサーベイ
株式会社コンサルタント

道　路　台　帳　付　図　　鳥　取　県

調整年月	令和　５年　３月	図面縮尺	1：1000	路線コード	２２－２４４	道路種別	一般県道	路線名	境　車　尾　線	区間	14-8 ～ 15-9	図面番号	１２－１１

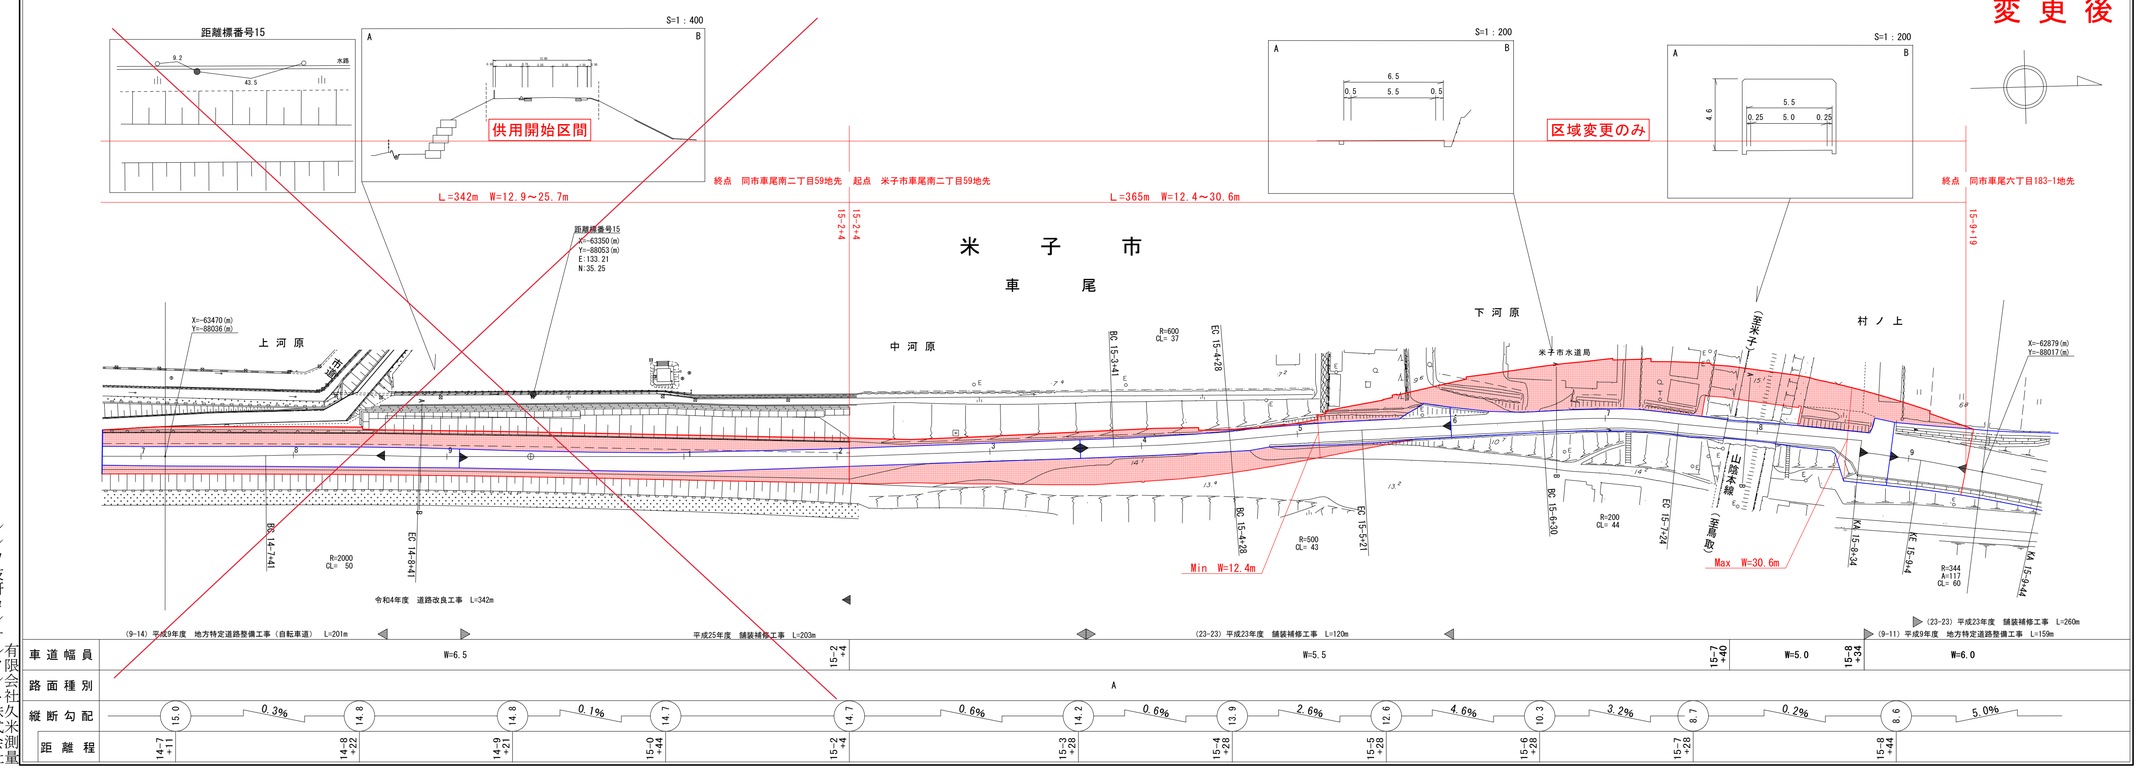

有限会社シンワ技研
有限会社コンサルタント
有限会社久米測量
株式会社マツモトサーベイ
株式会社コンサルタント