




22-289  
船上山赤碕線

供用開始

道 路 台 帳 付 図


鳥 取 県

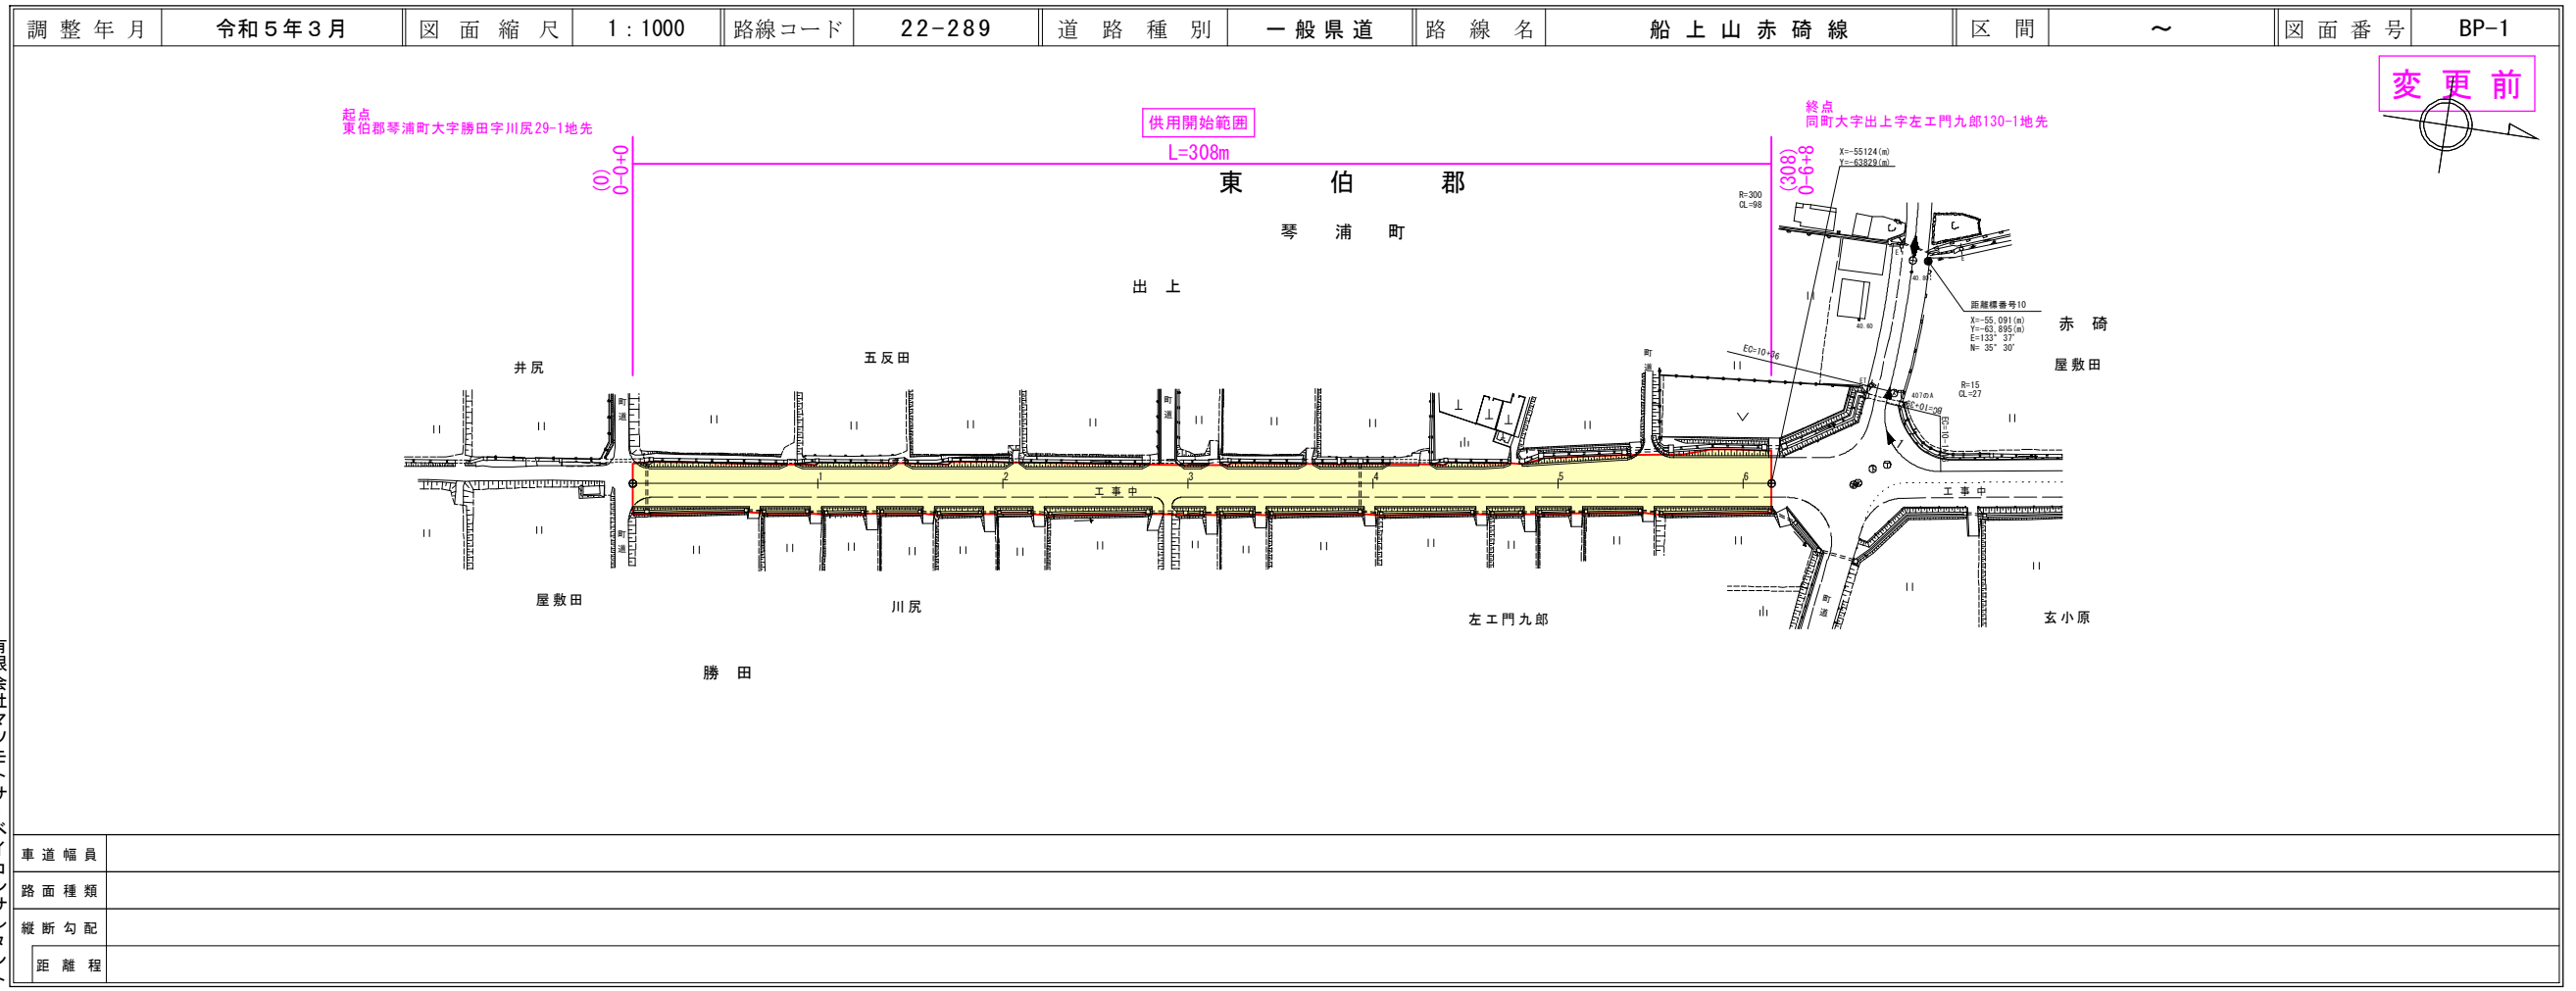

有限会社マツモトサーベイコンサルタンツ

道 路 台 帳 付 図

鳥 取 県

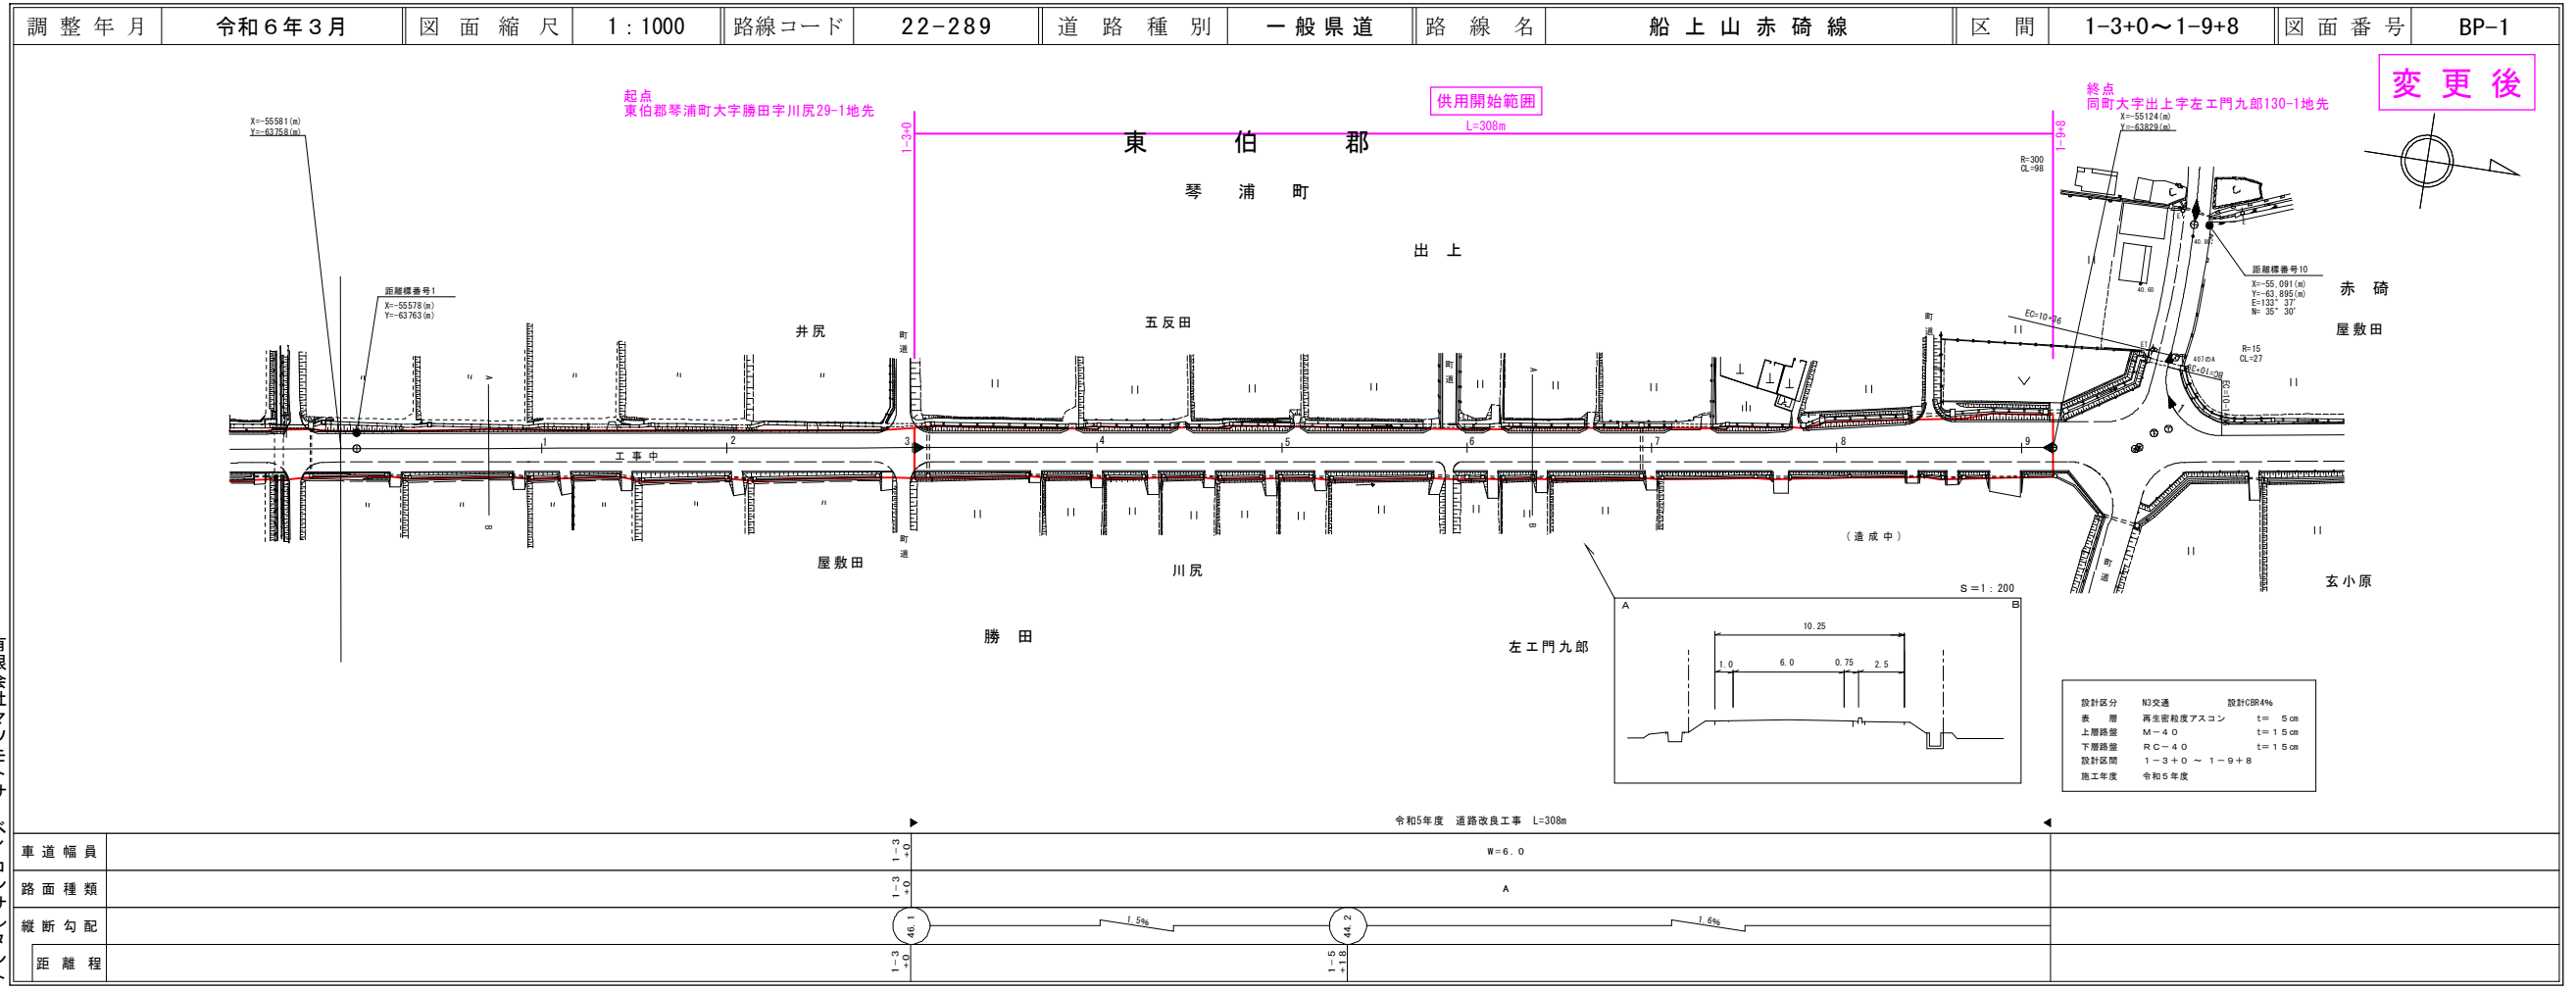

有限会社マツモトサーベイコンサルタンツ