


道路台帳付図


鳥取県

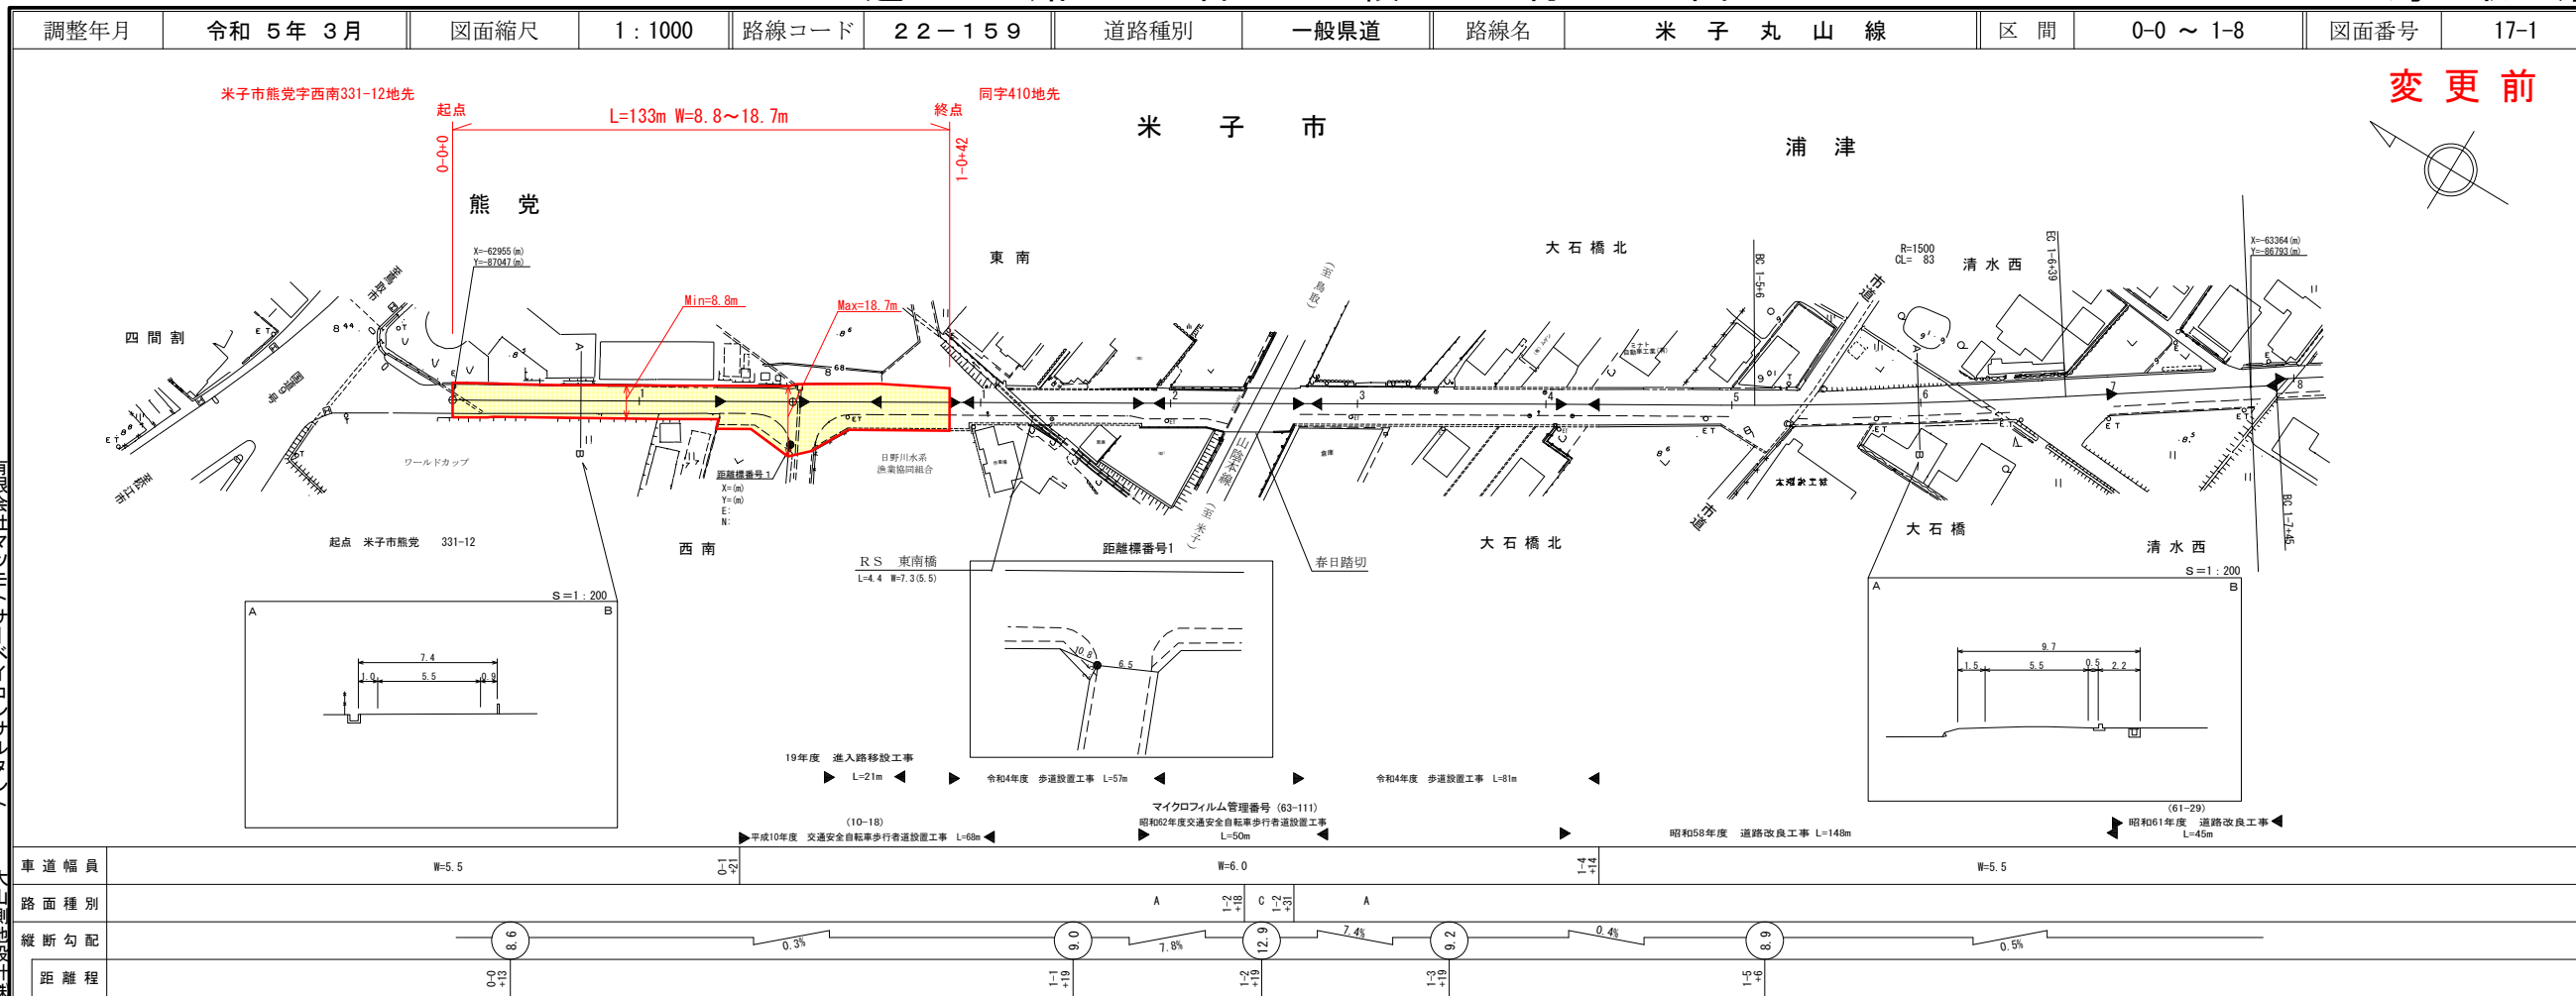

株式会社 大山測地設計

道路台帳付図


鳥取県

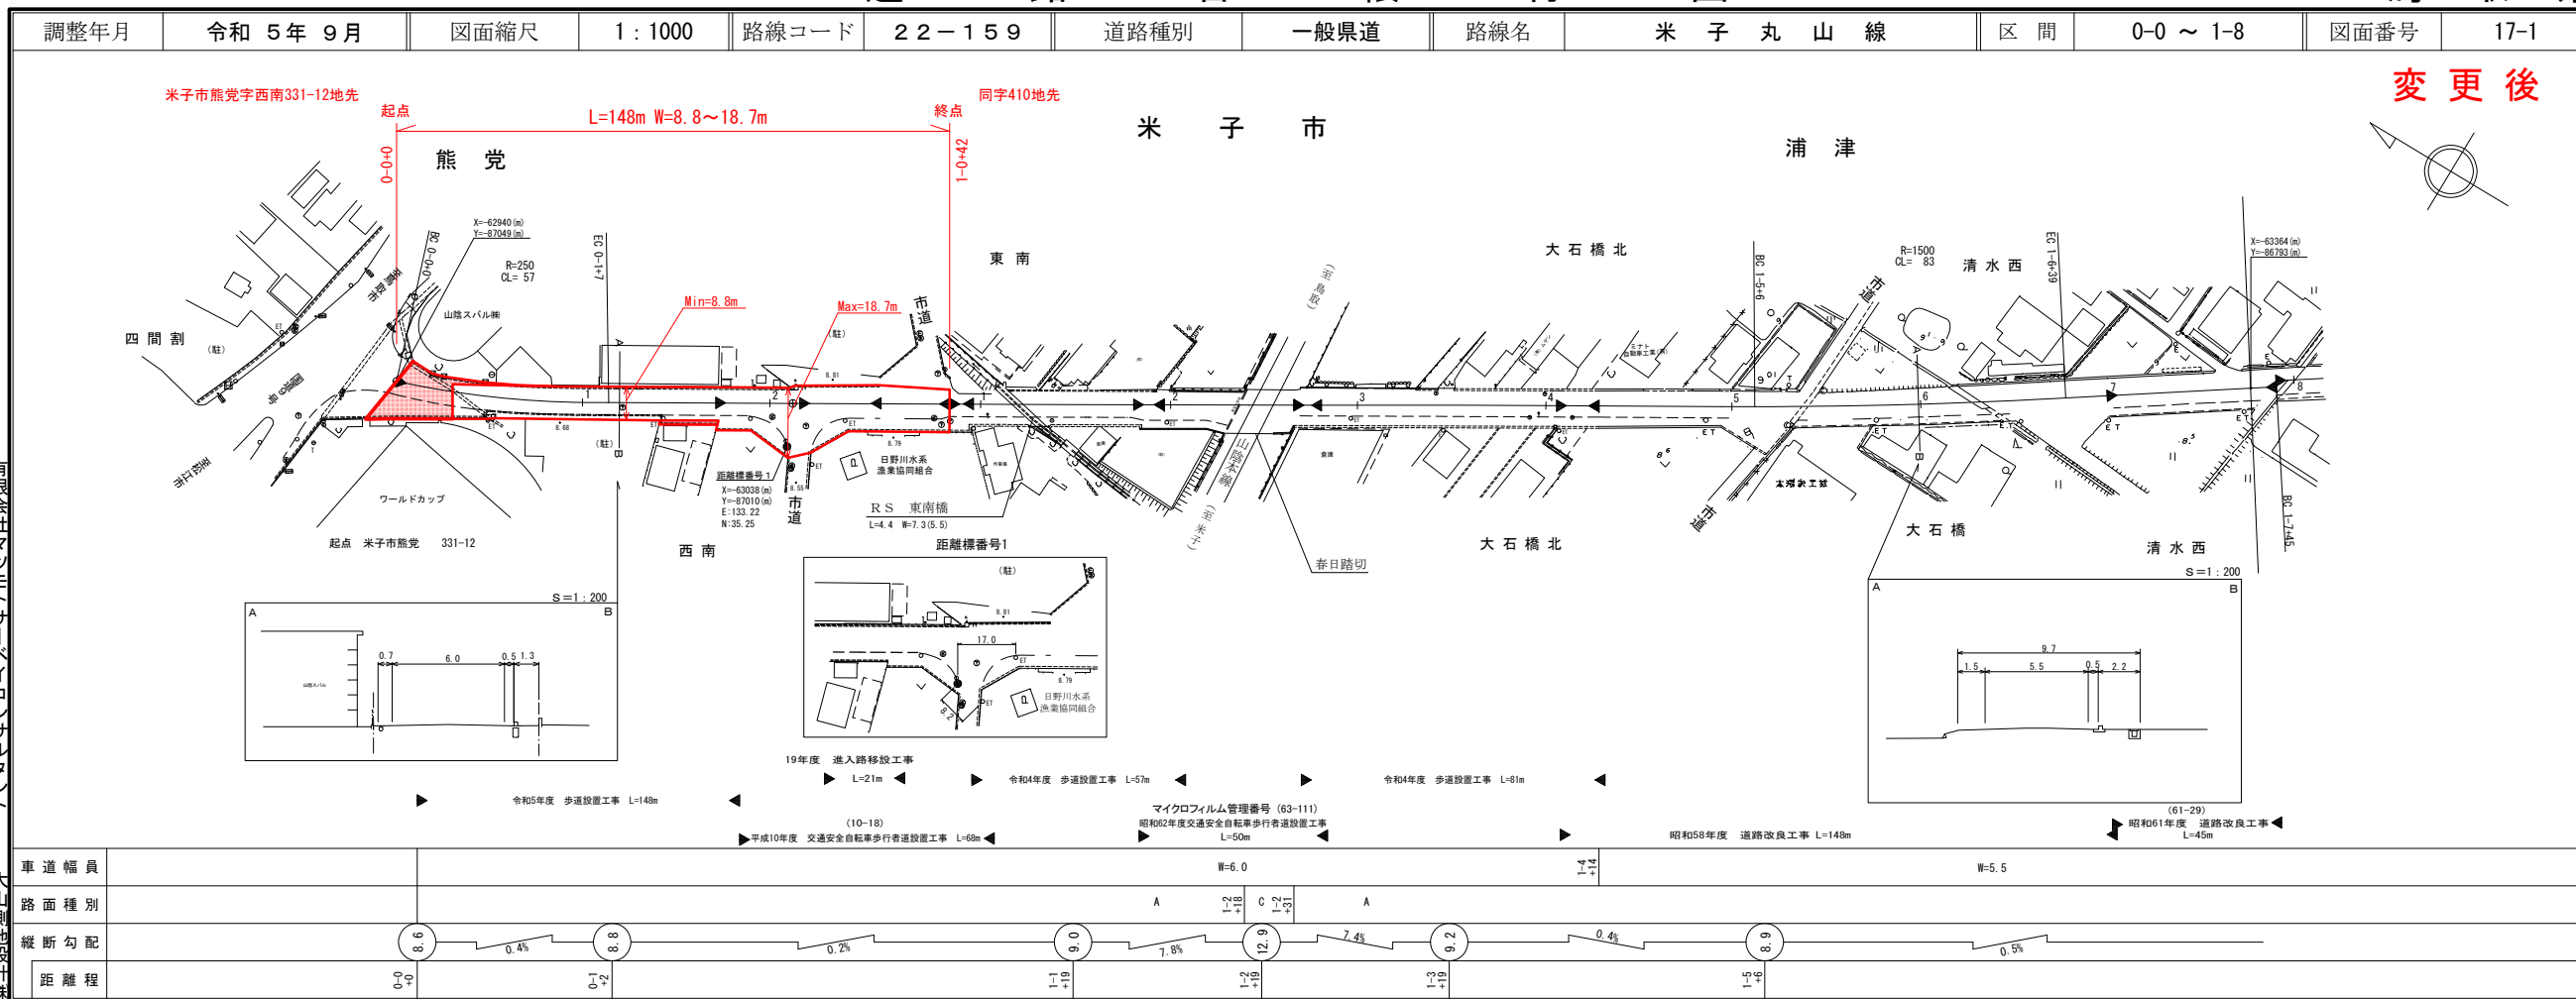

株式会社 大山測地設計

道 路 台 帳 付 図

鳥 取 県

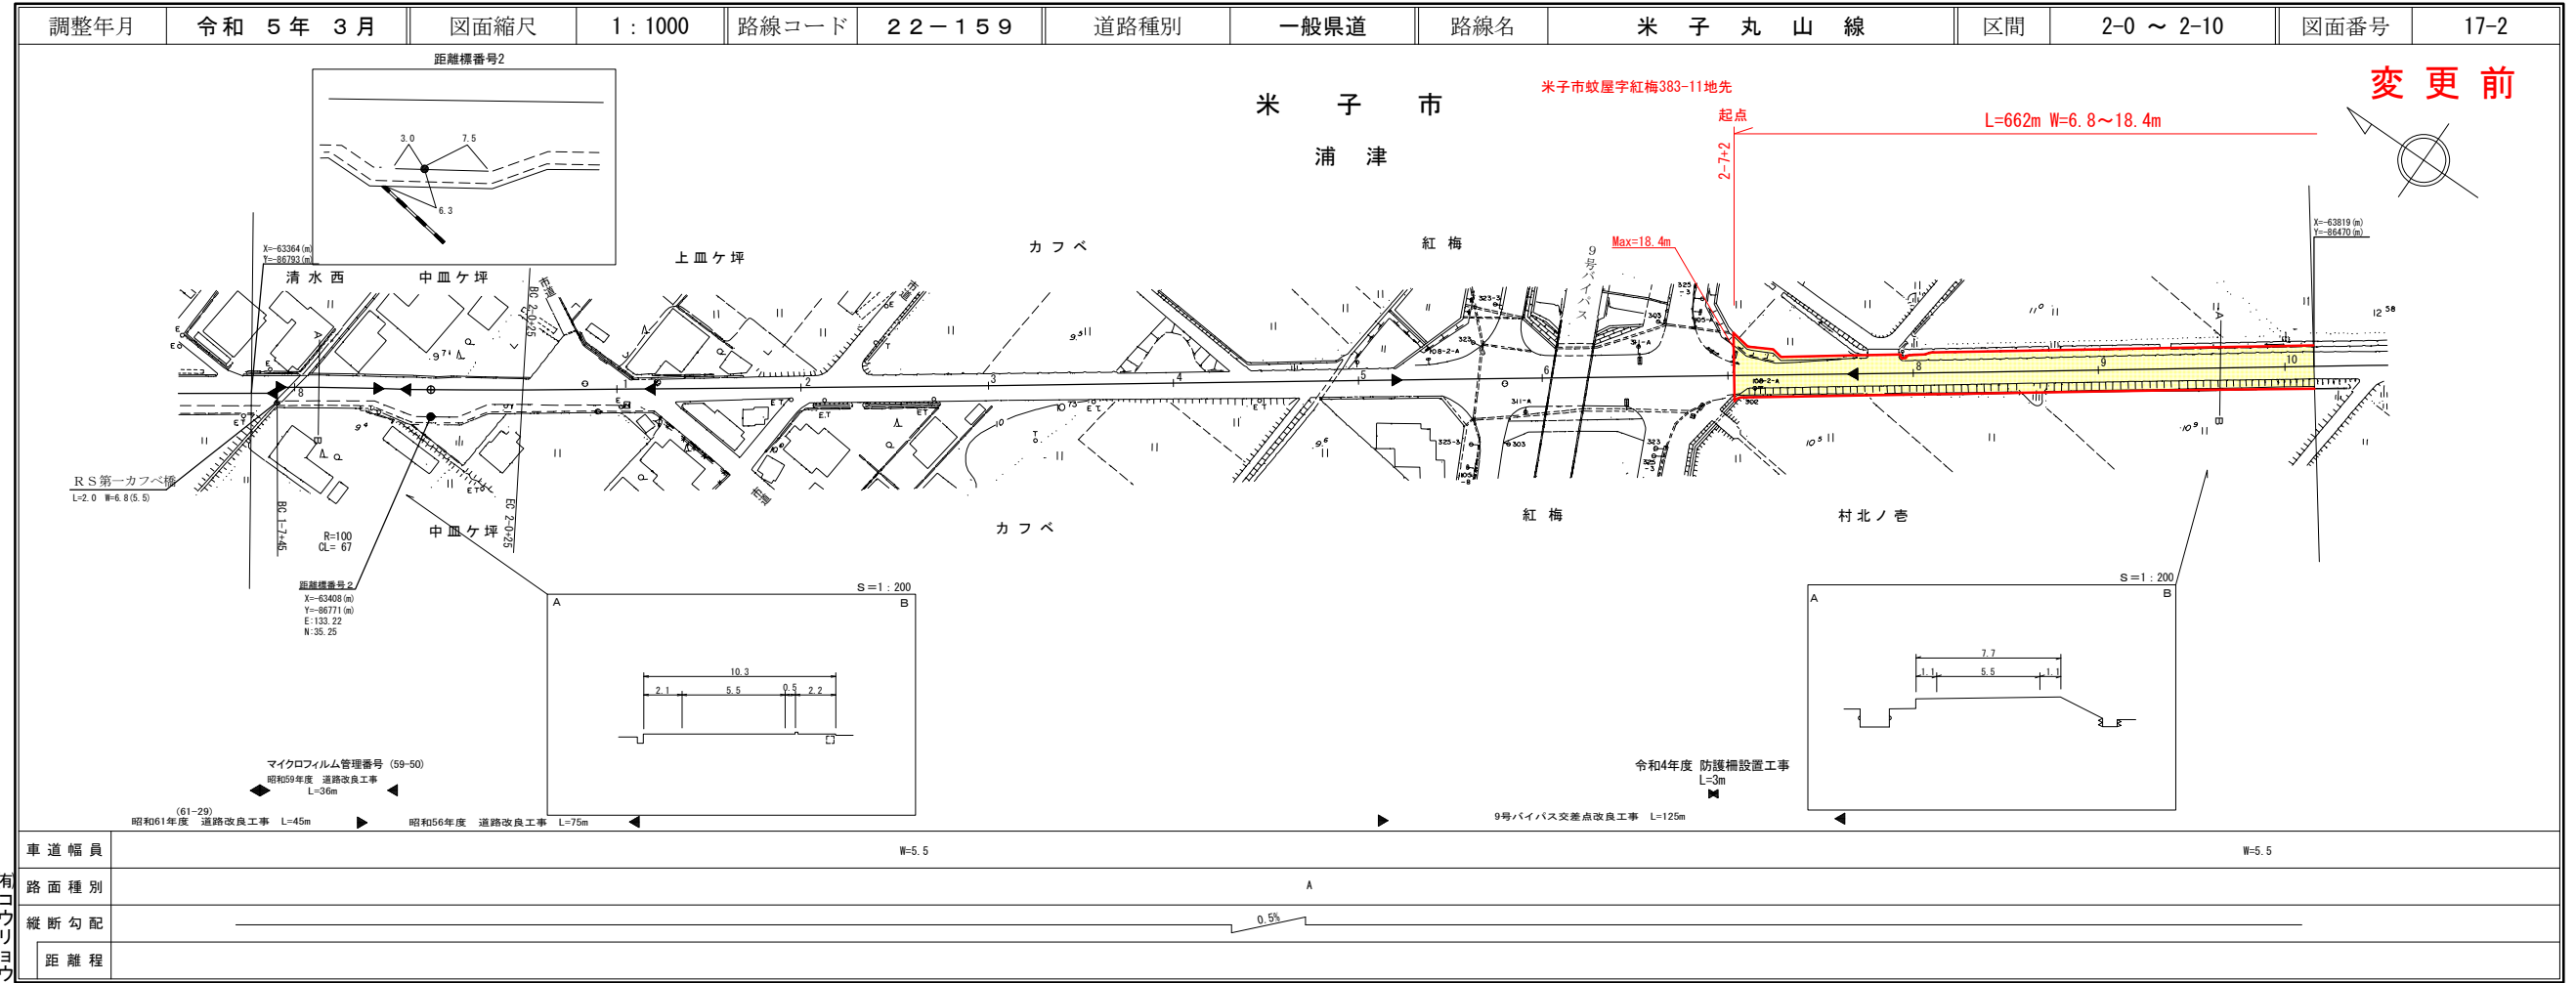


株式会社 南コーポレーション

この図面に国土交通省国土院の承認を得て、図面内容の調査及び測量成果を
使用して調整したものである。(承認番号) 昭33 中公第 77 号

道 路 台 帳 付 図

鳥 取 県

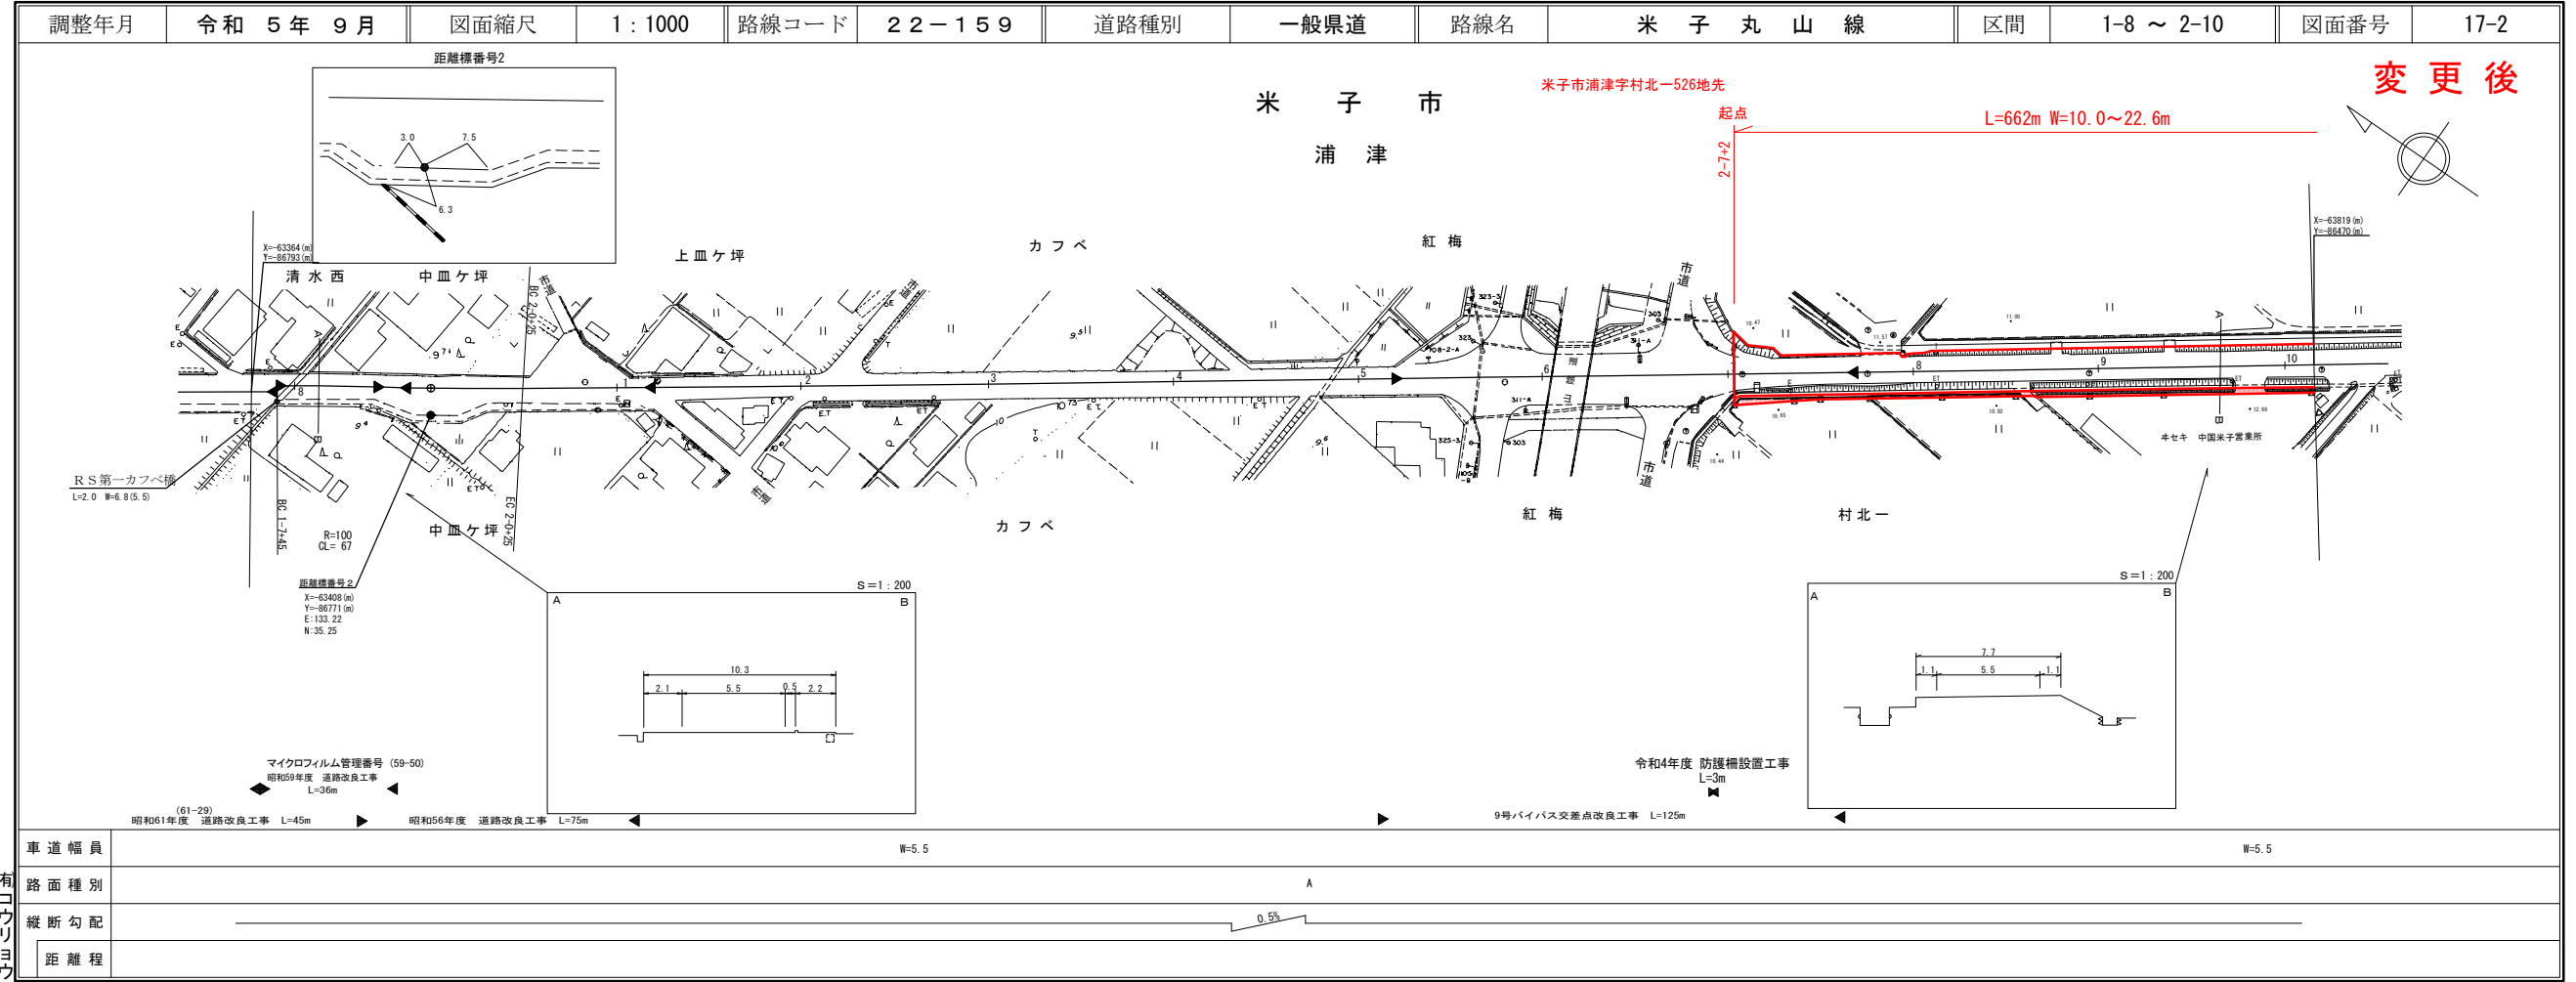

株式会社 南コーポレーション

この図面に国土交通省国土院の承認を得て、図面内容の調査及び測量成果を
使用して調整したものである。(承認番号) 昭33 中公第 77 号

