





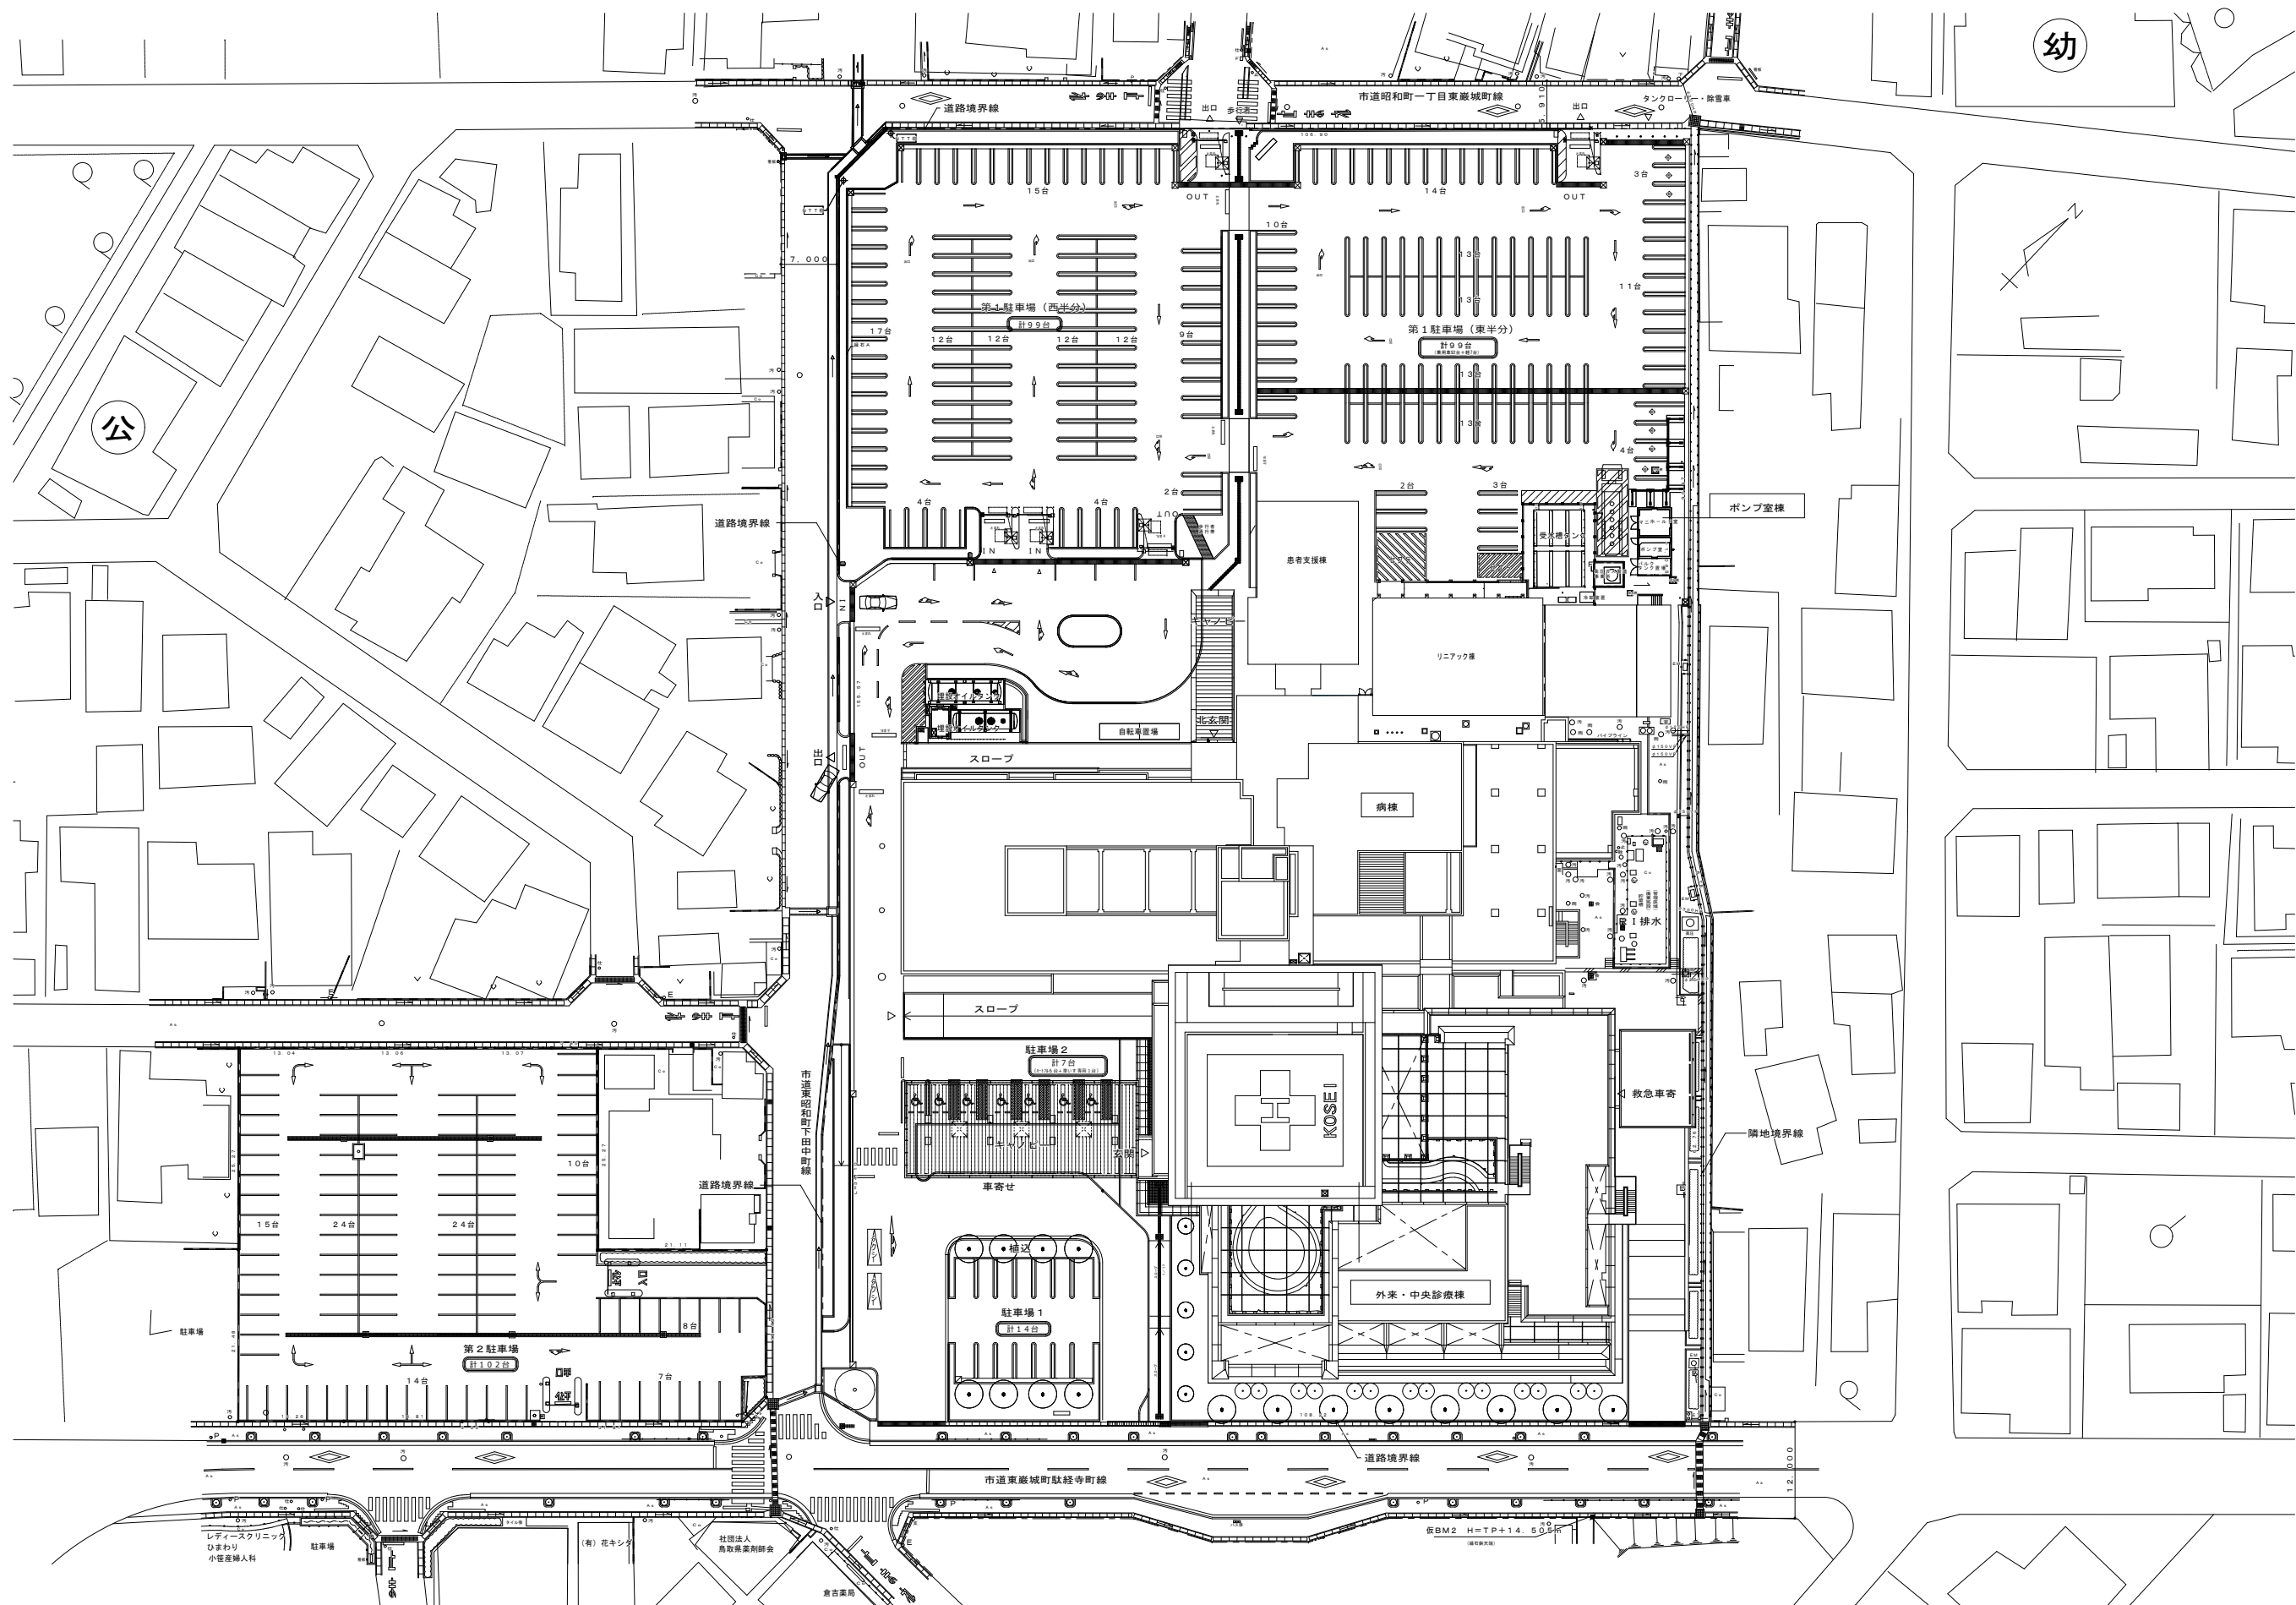


	台 数	備 考
正面玄関前	21台	駐車場1(14台)、駐車場2(7台)
第一駐車場	198台(うち軽7台)	西半分(99台)、東半分(99台:うち軽7台)
第二駐車場	102台(うち軽23台)	
合 計	321台(うち軽30台)	

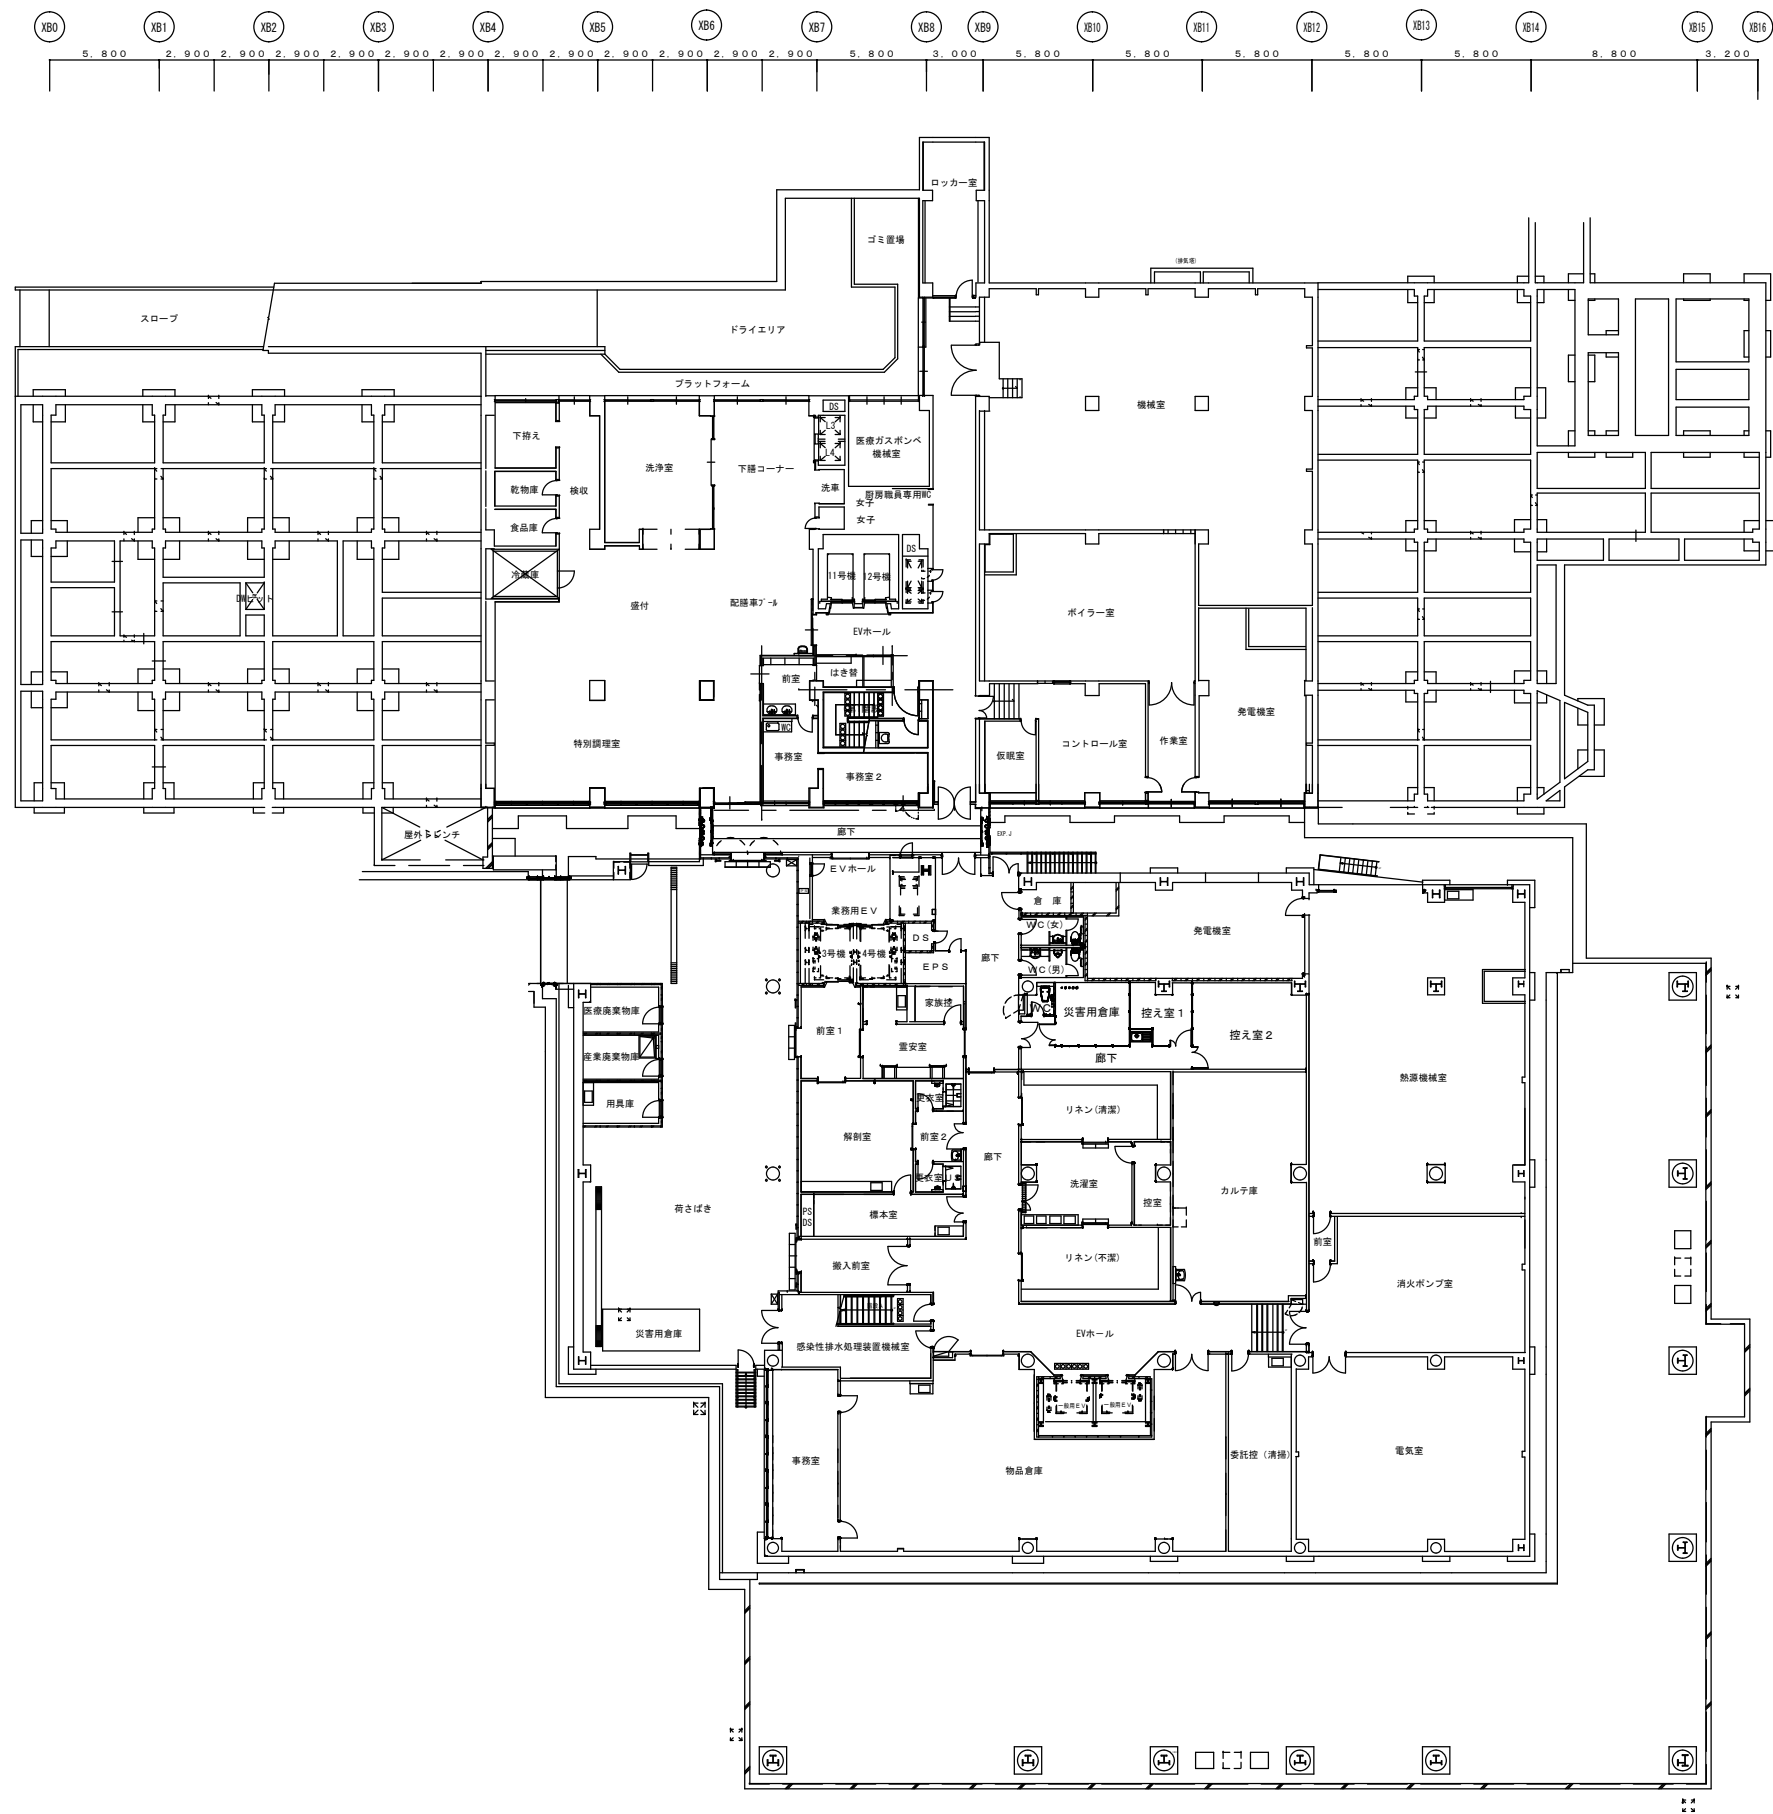


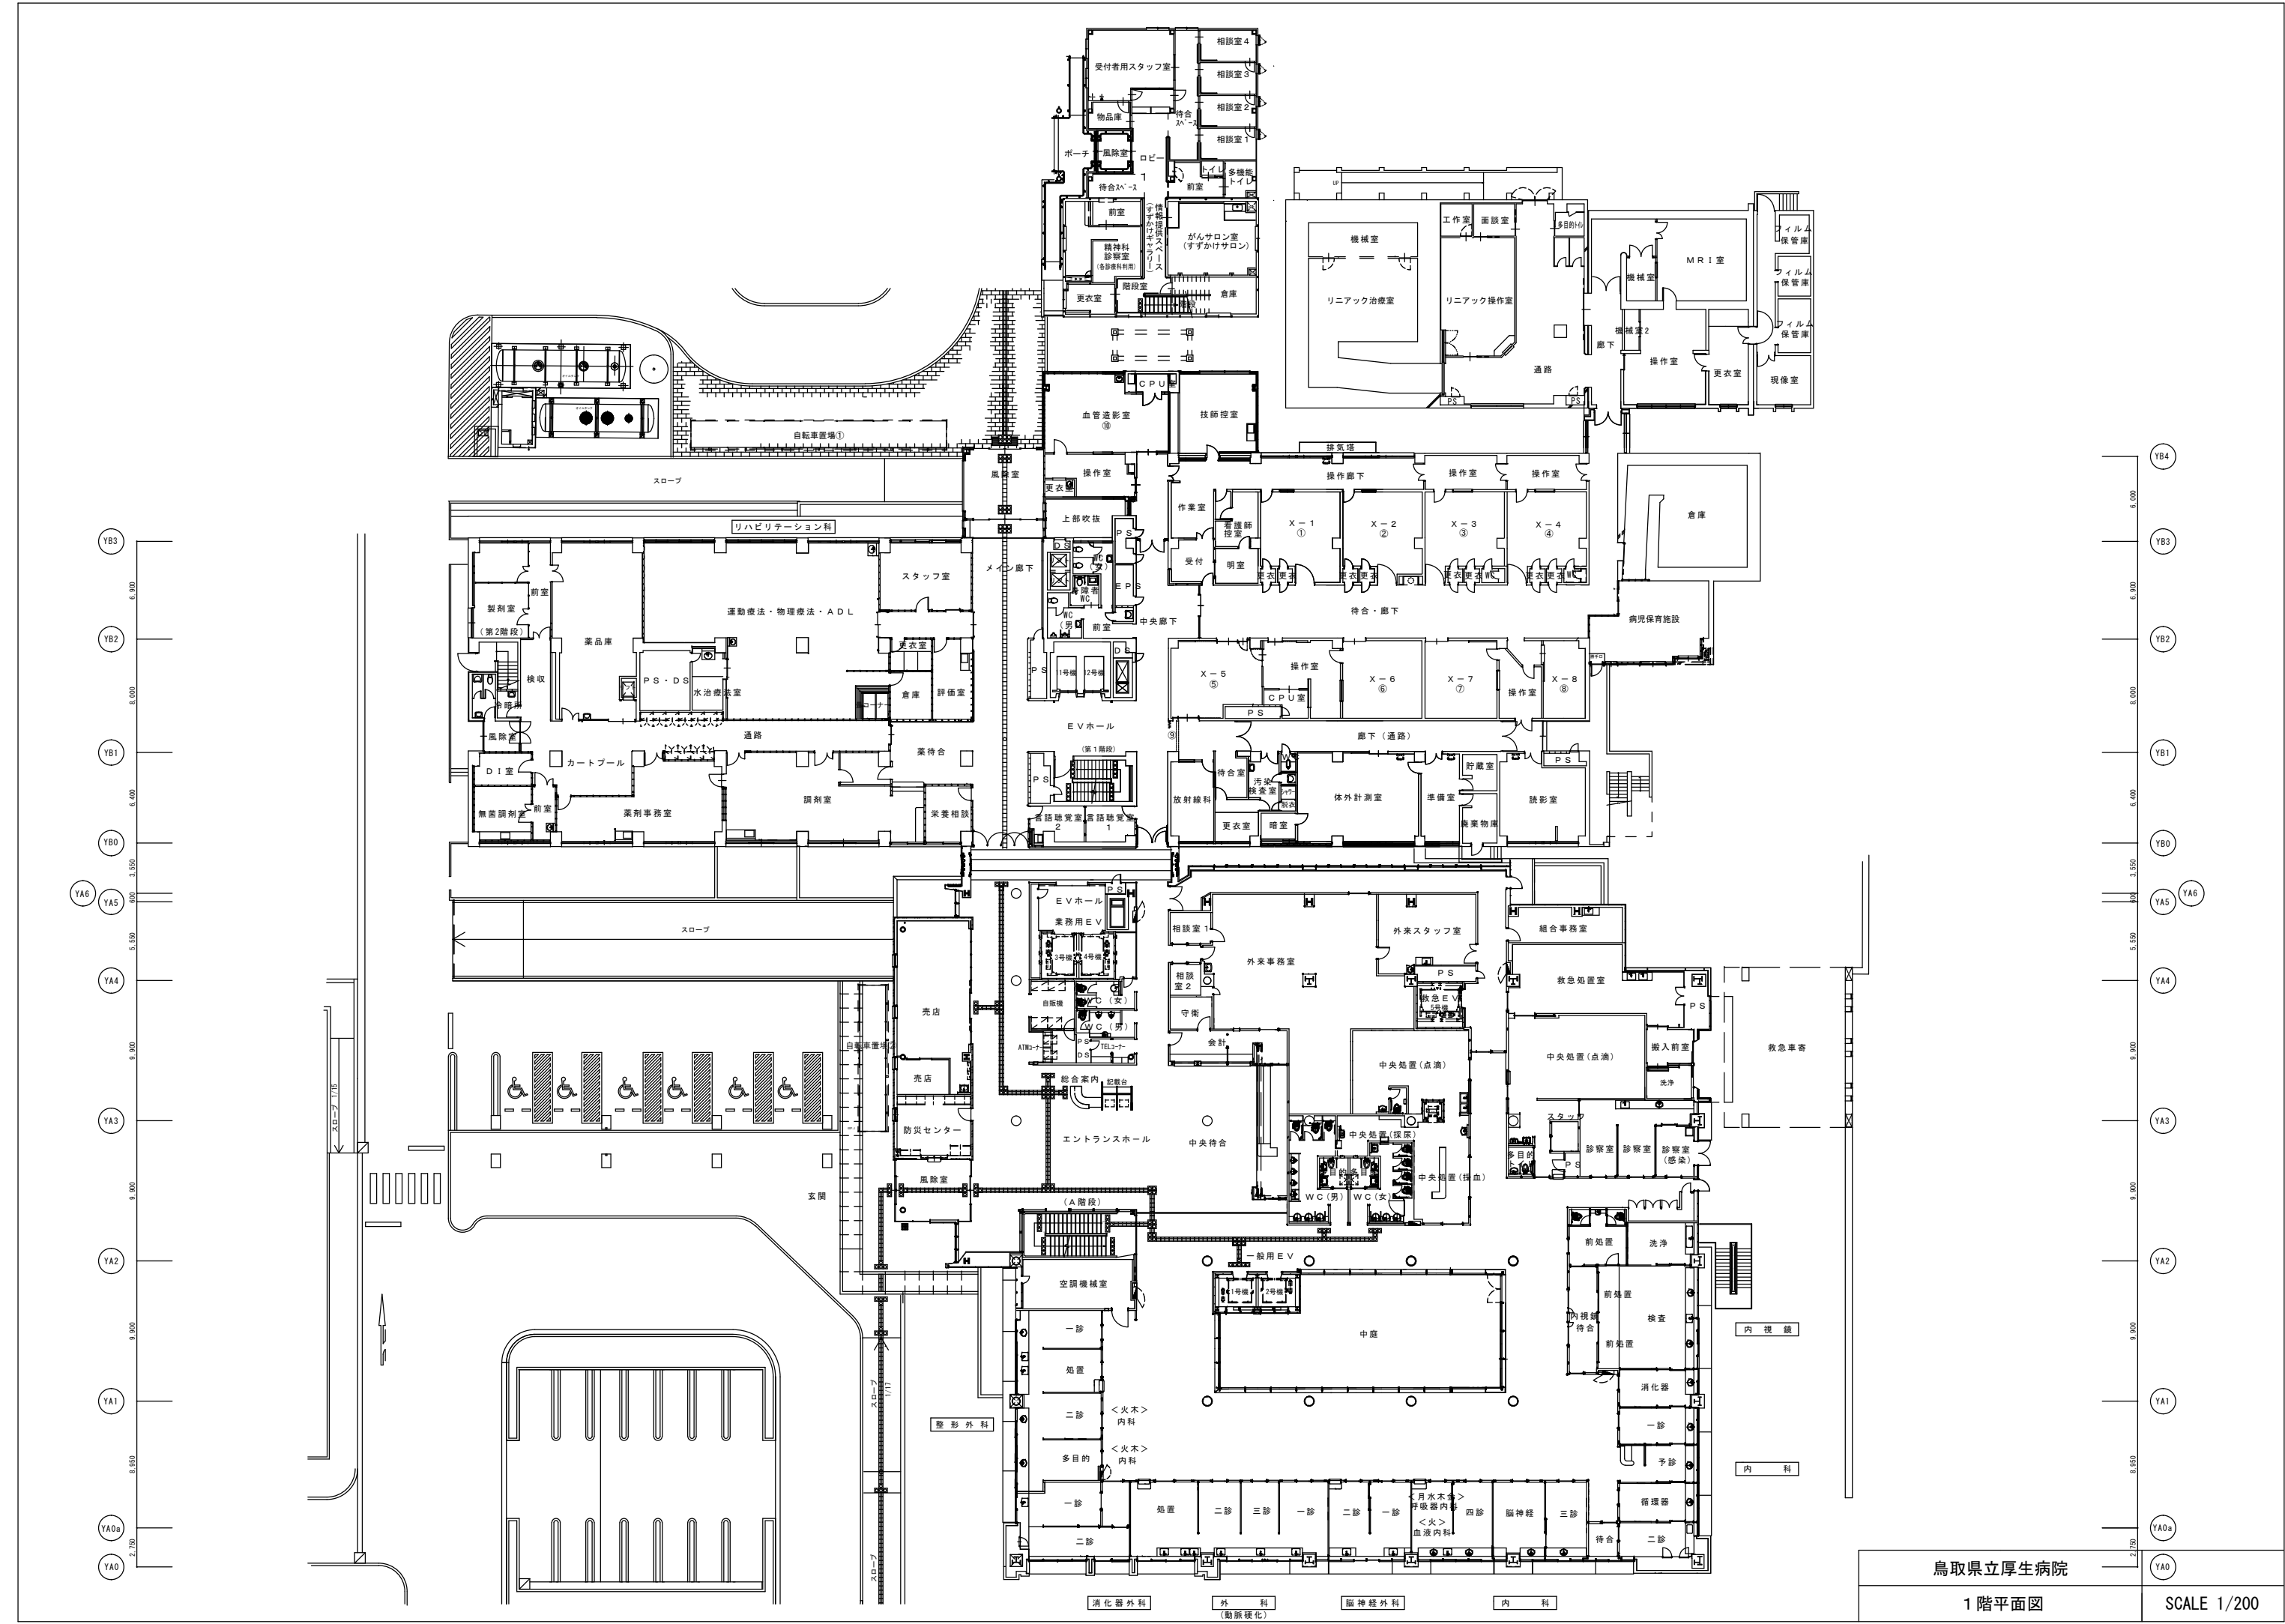


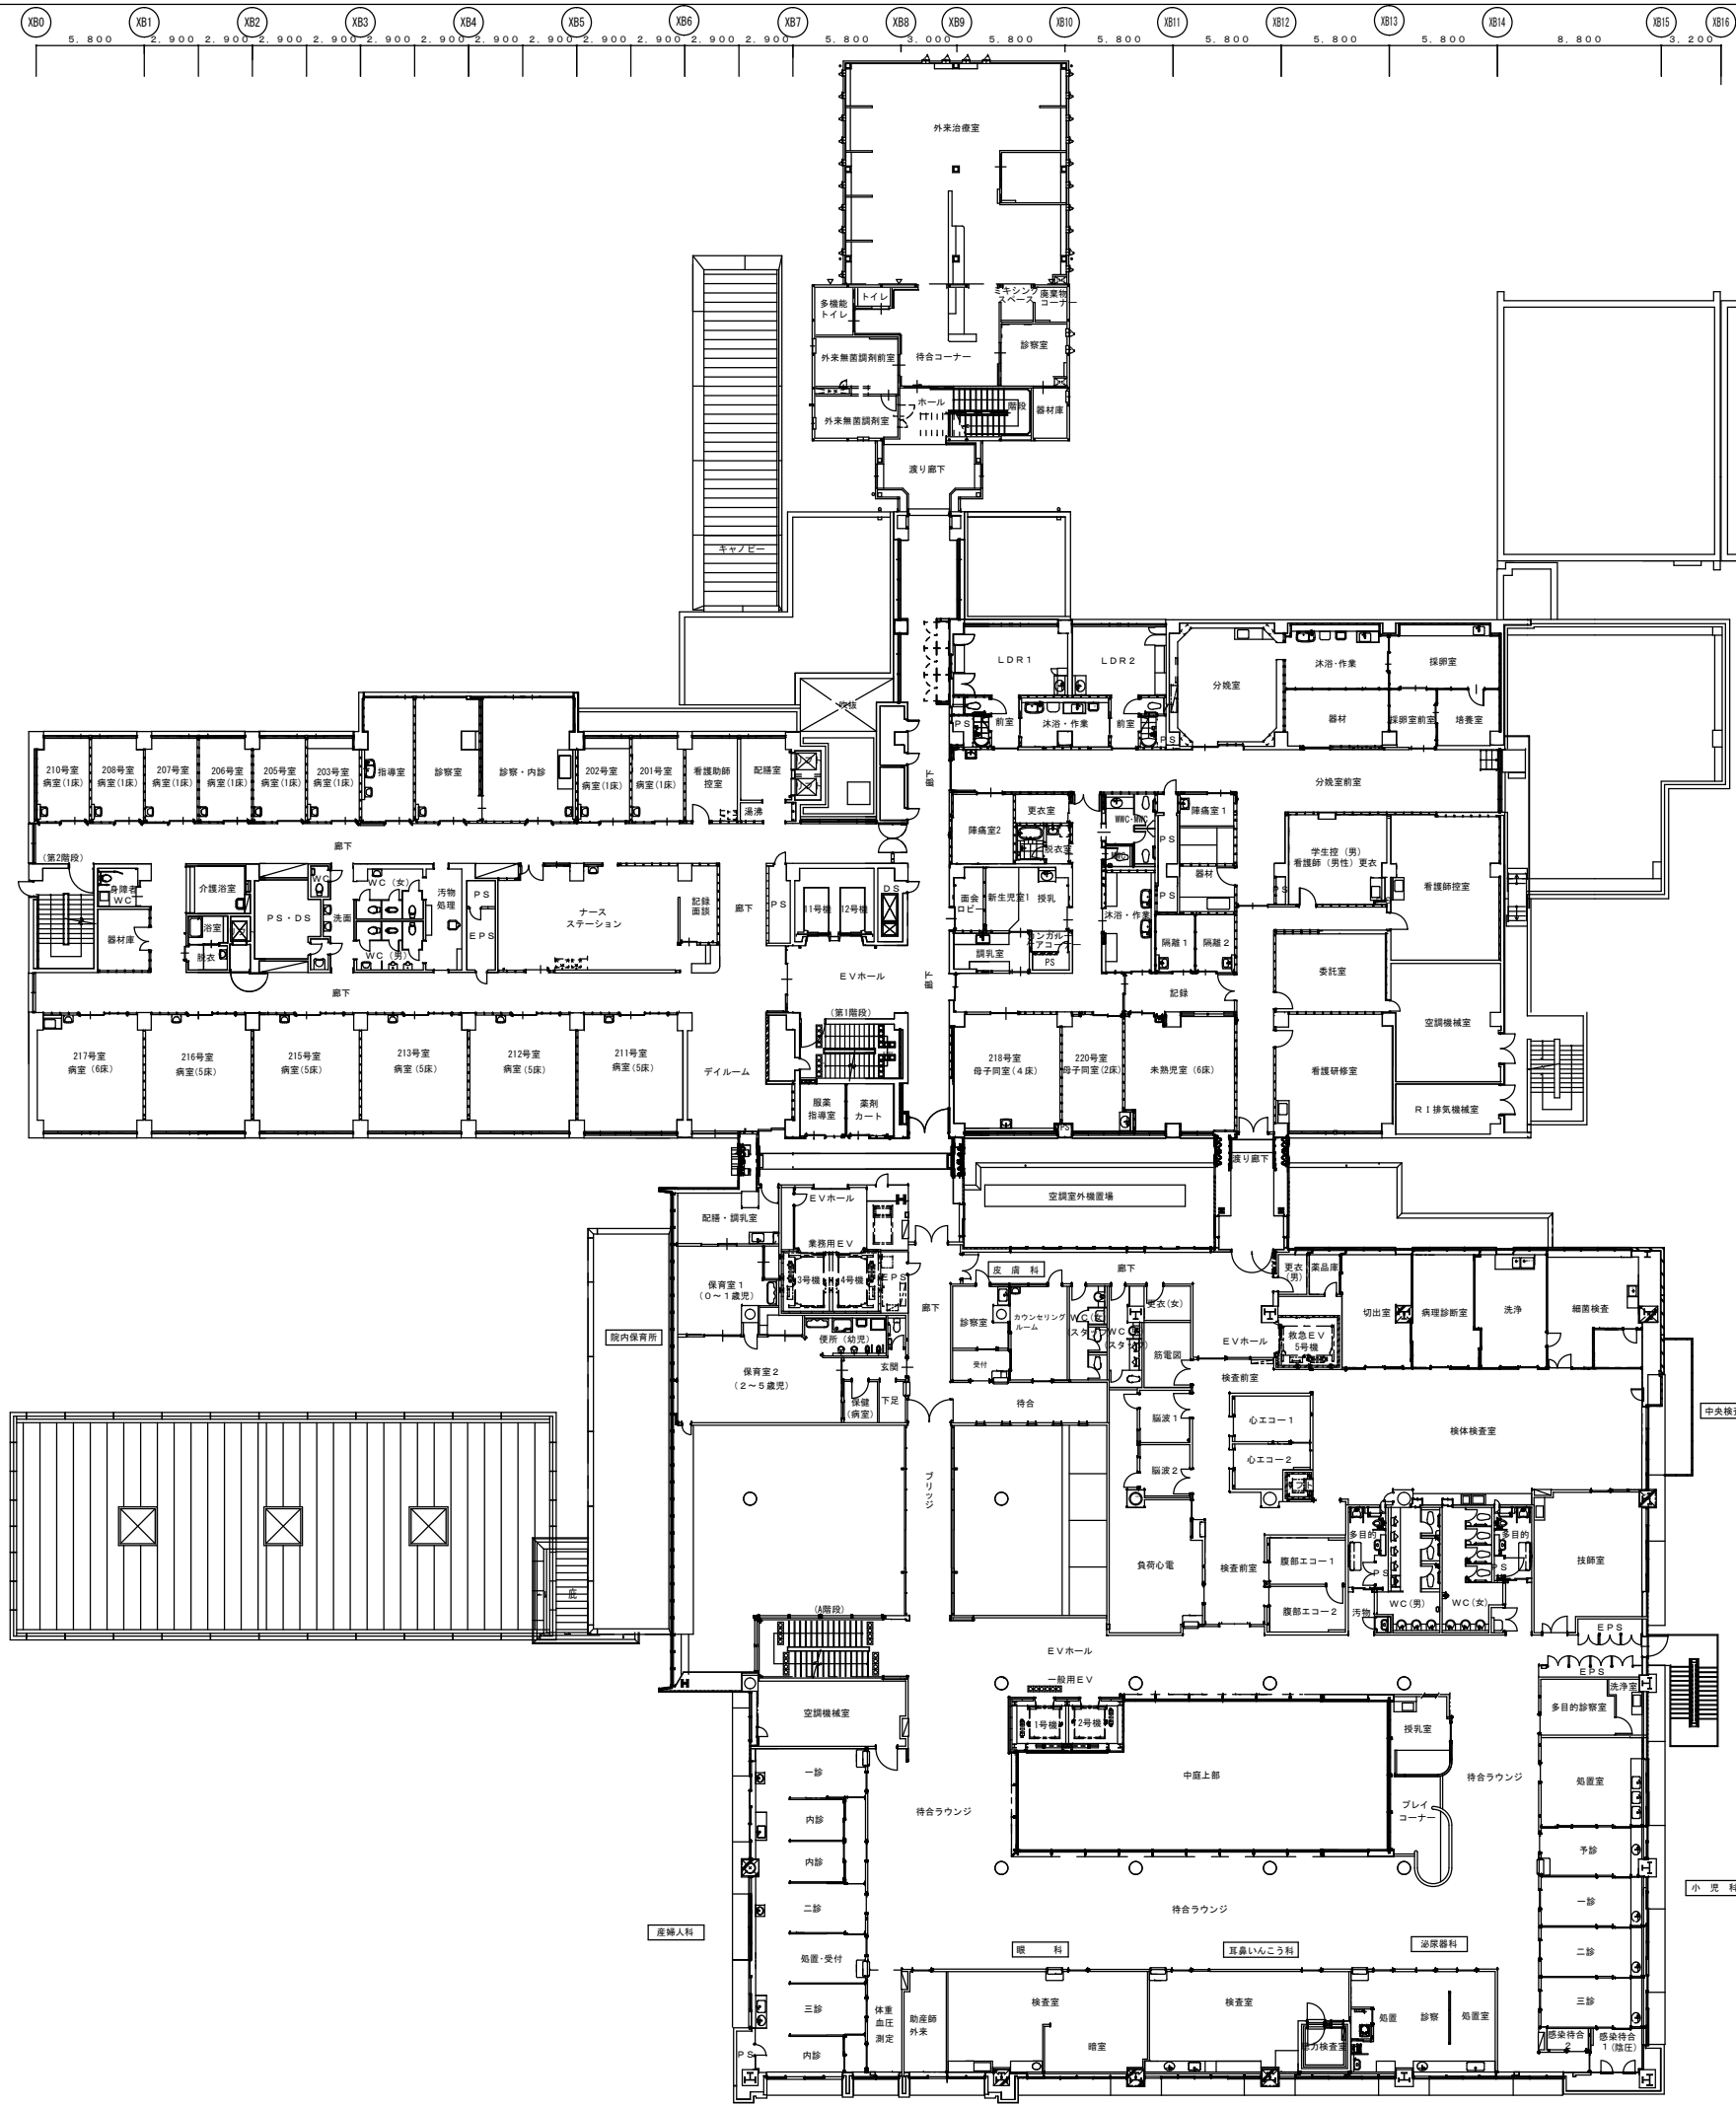




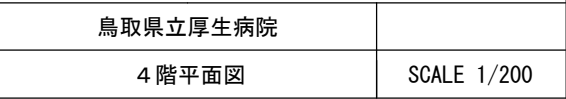

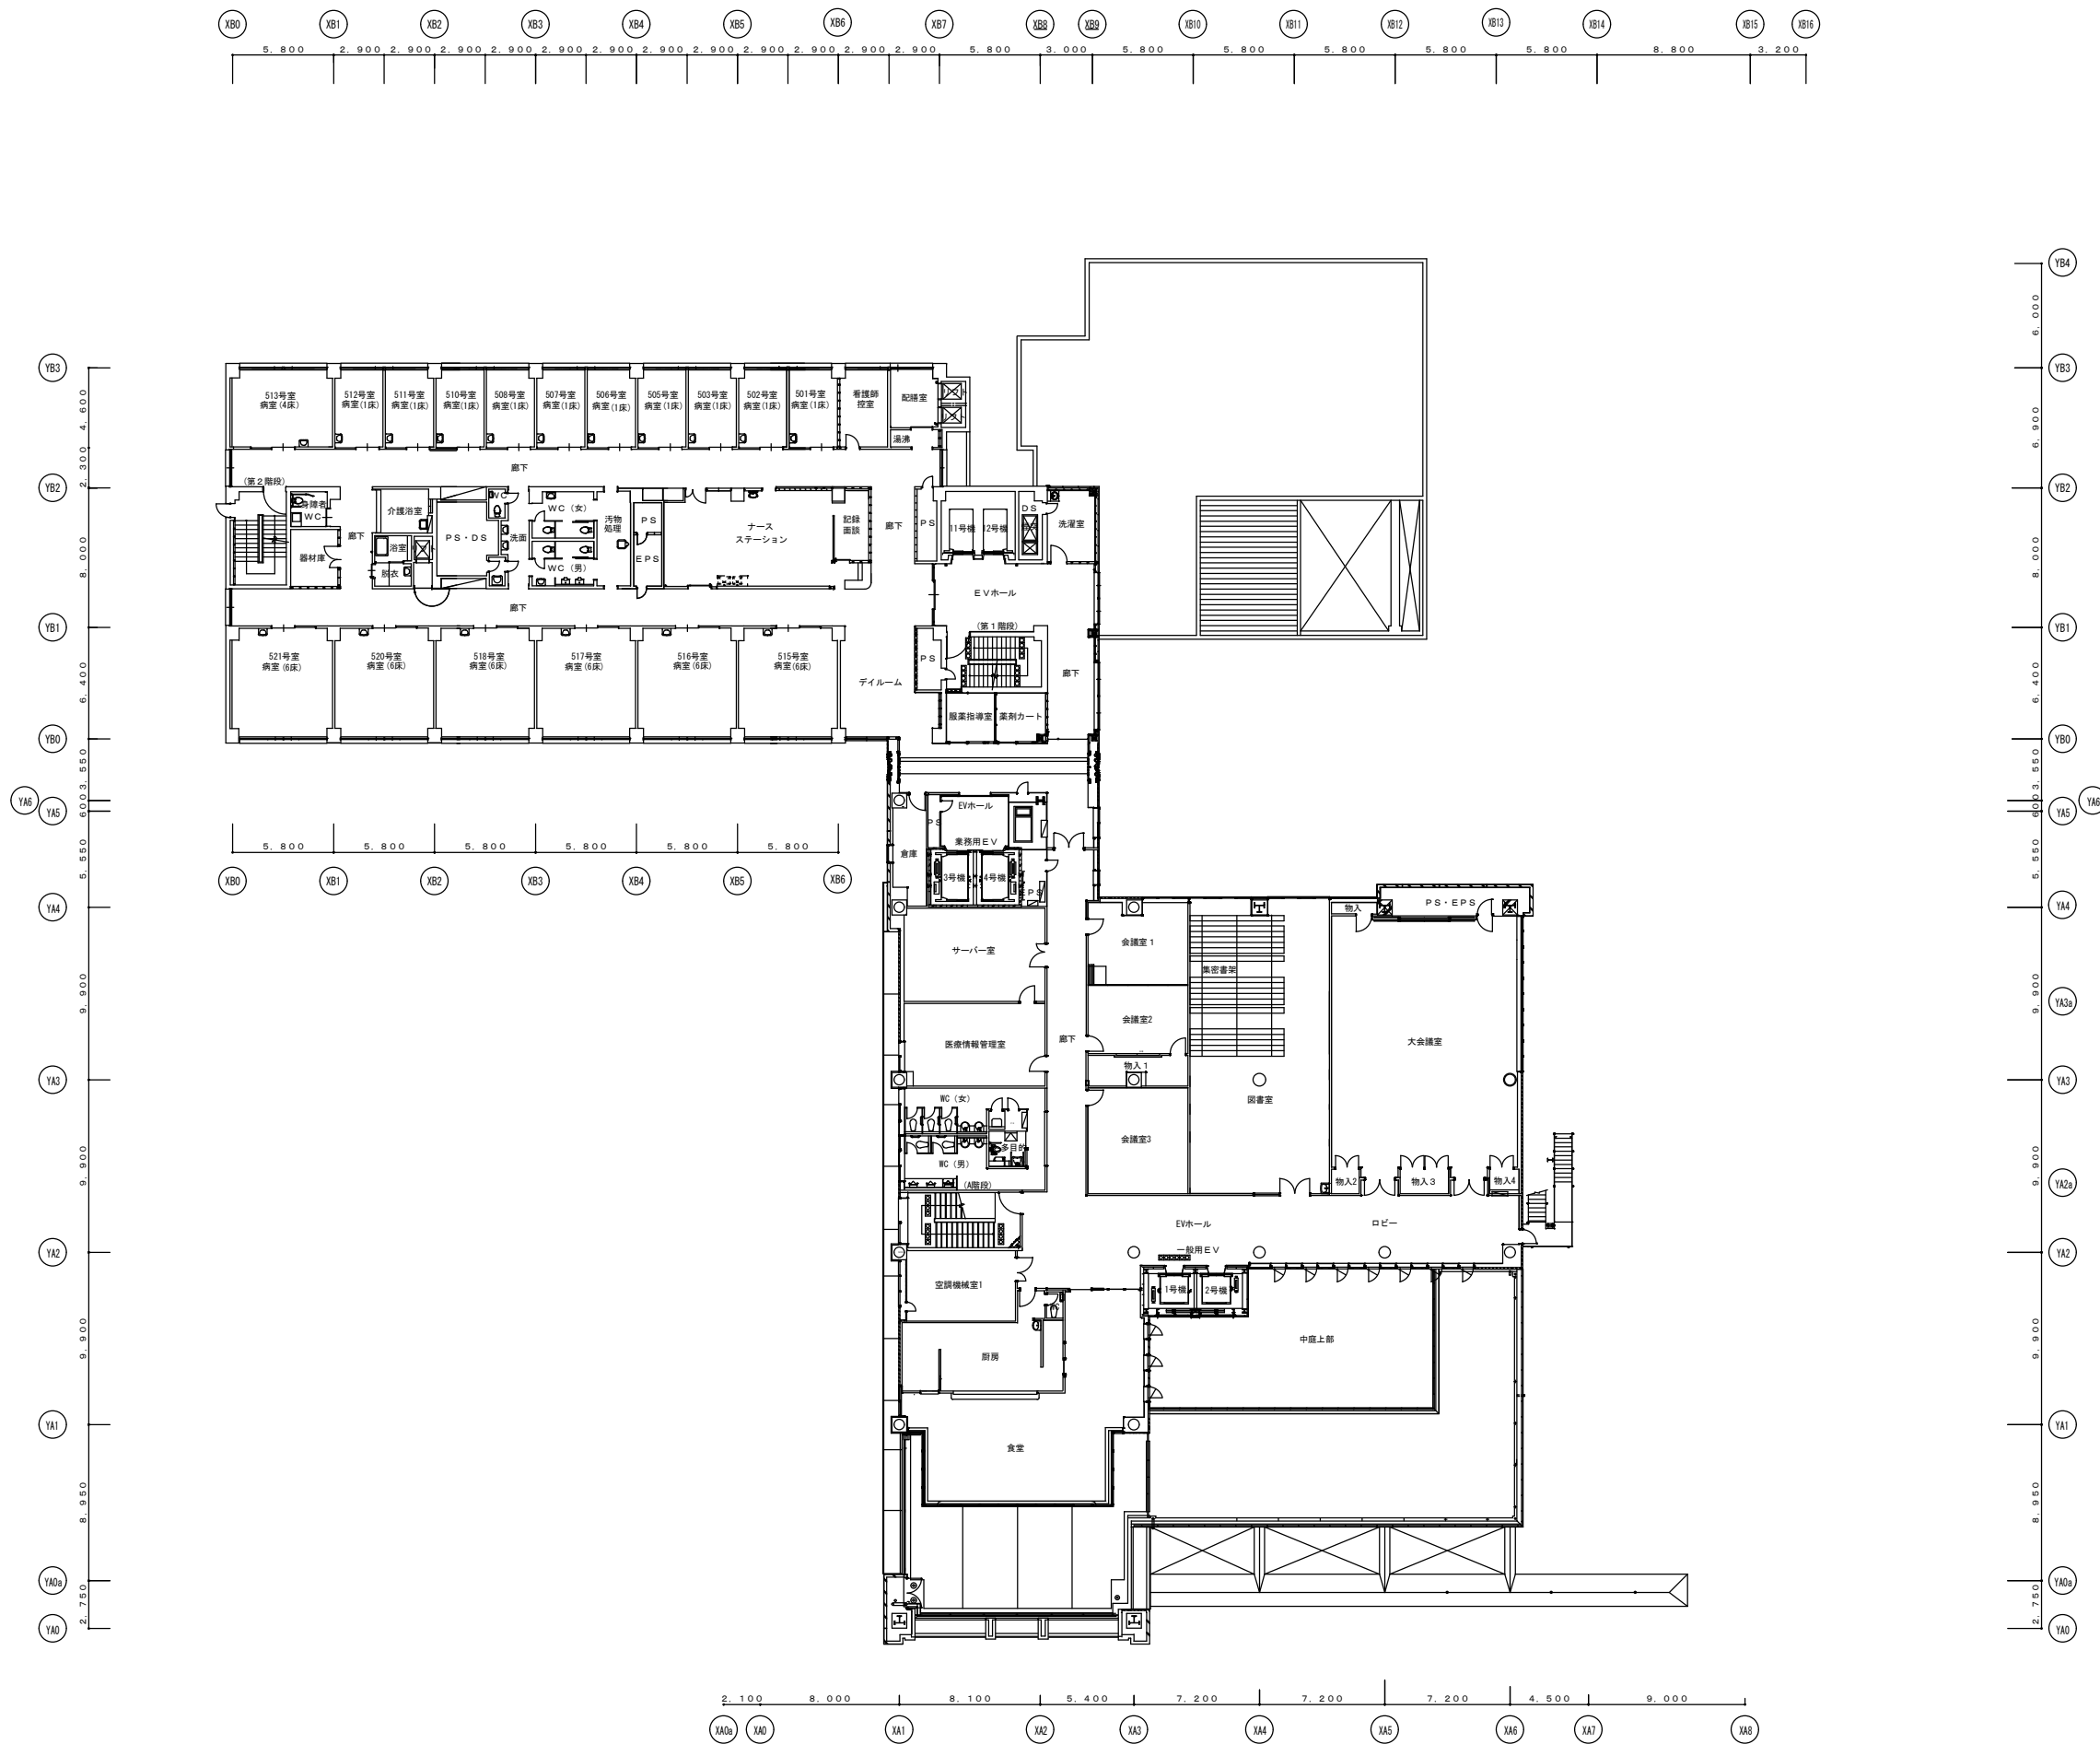

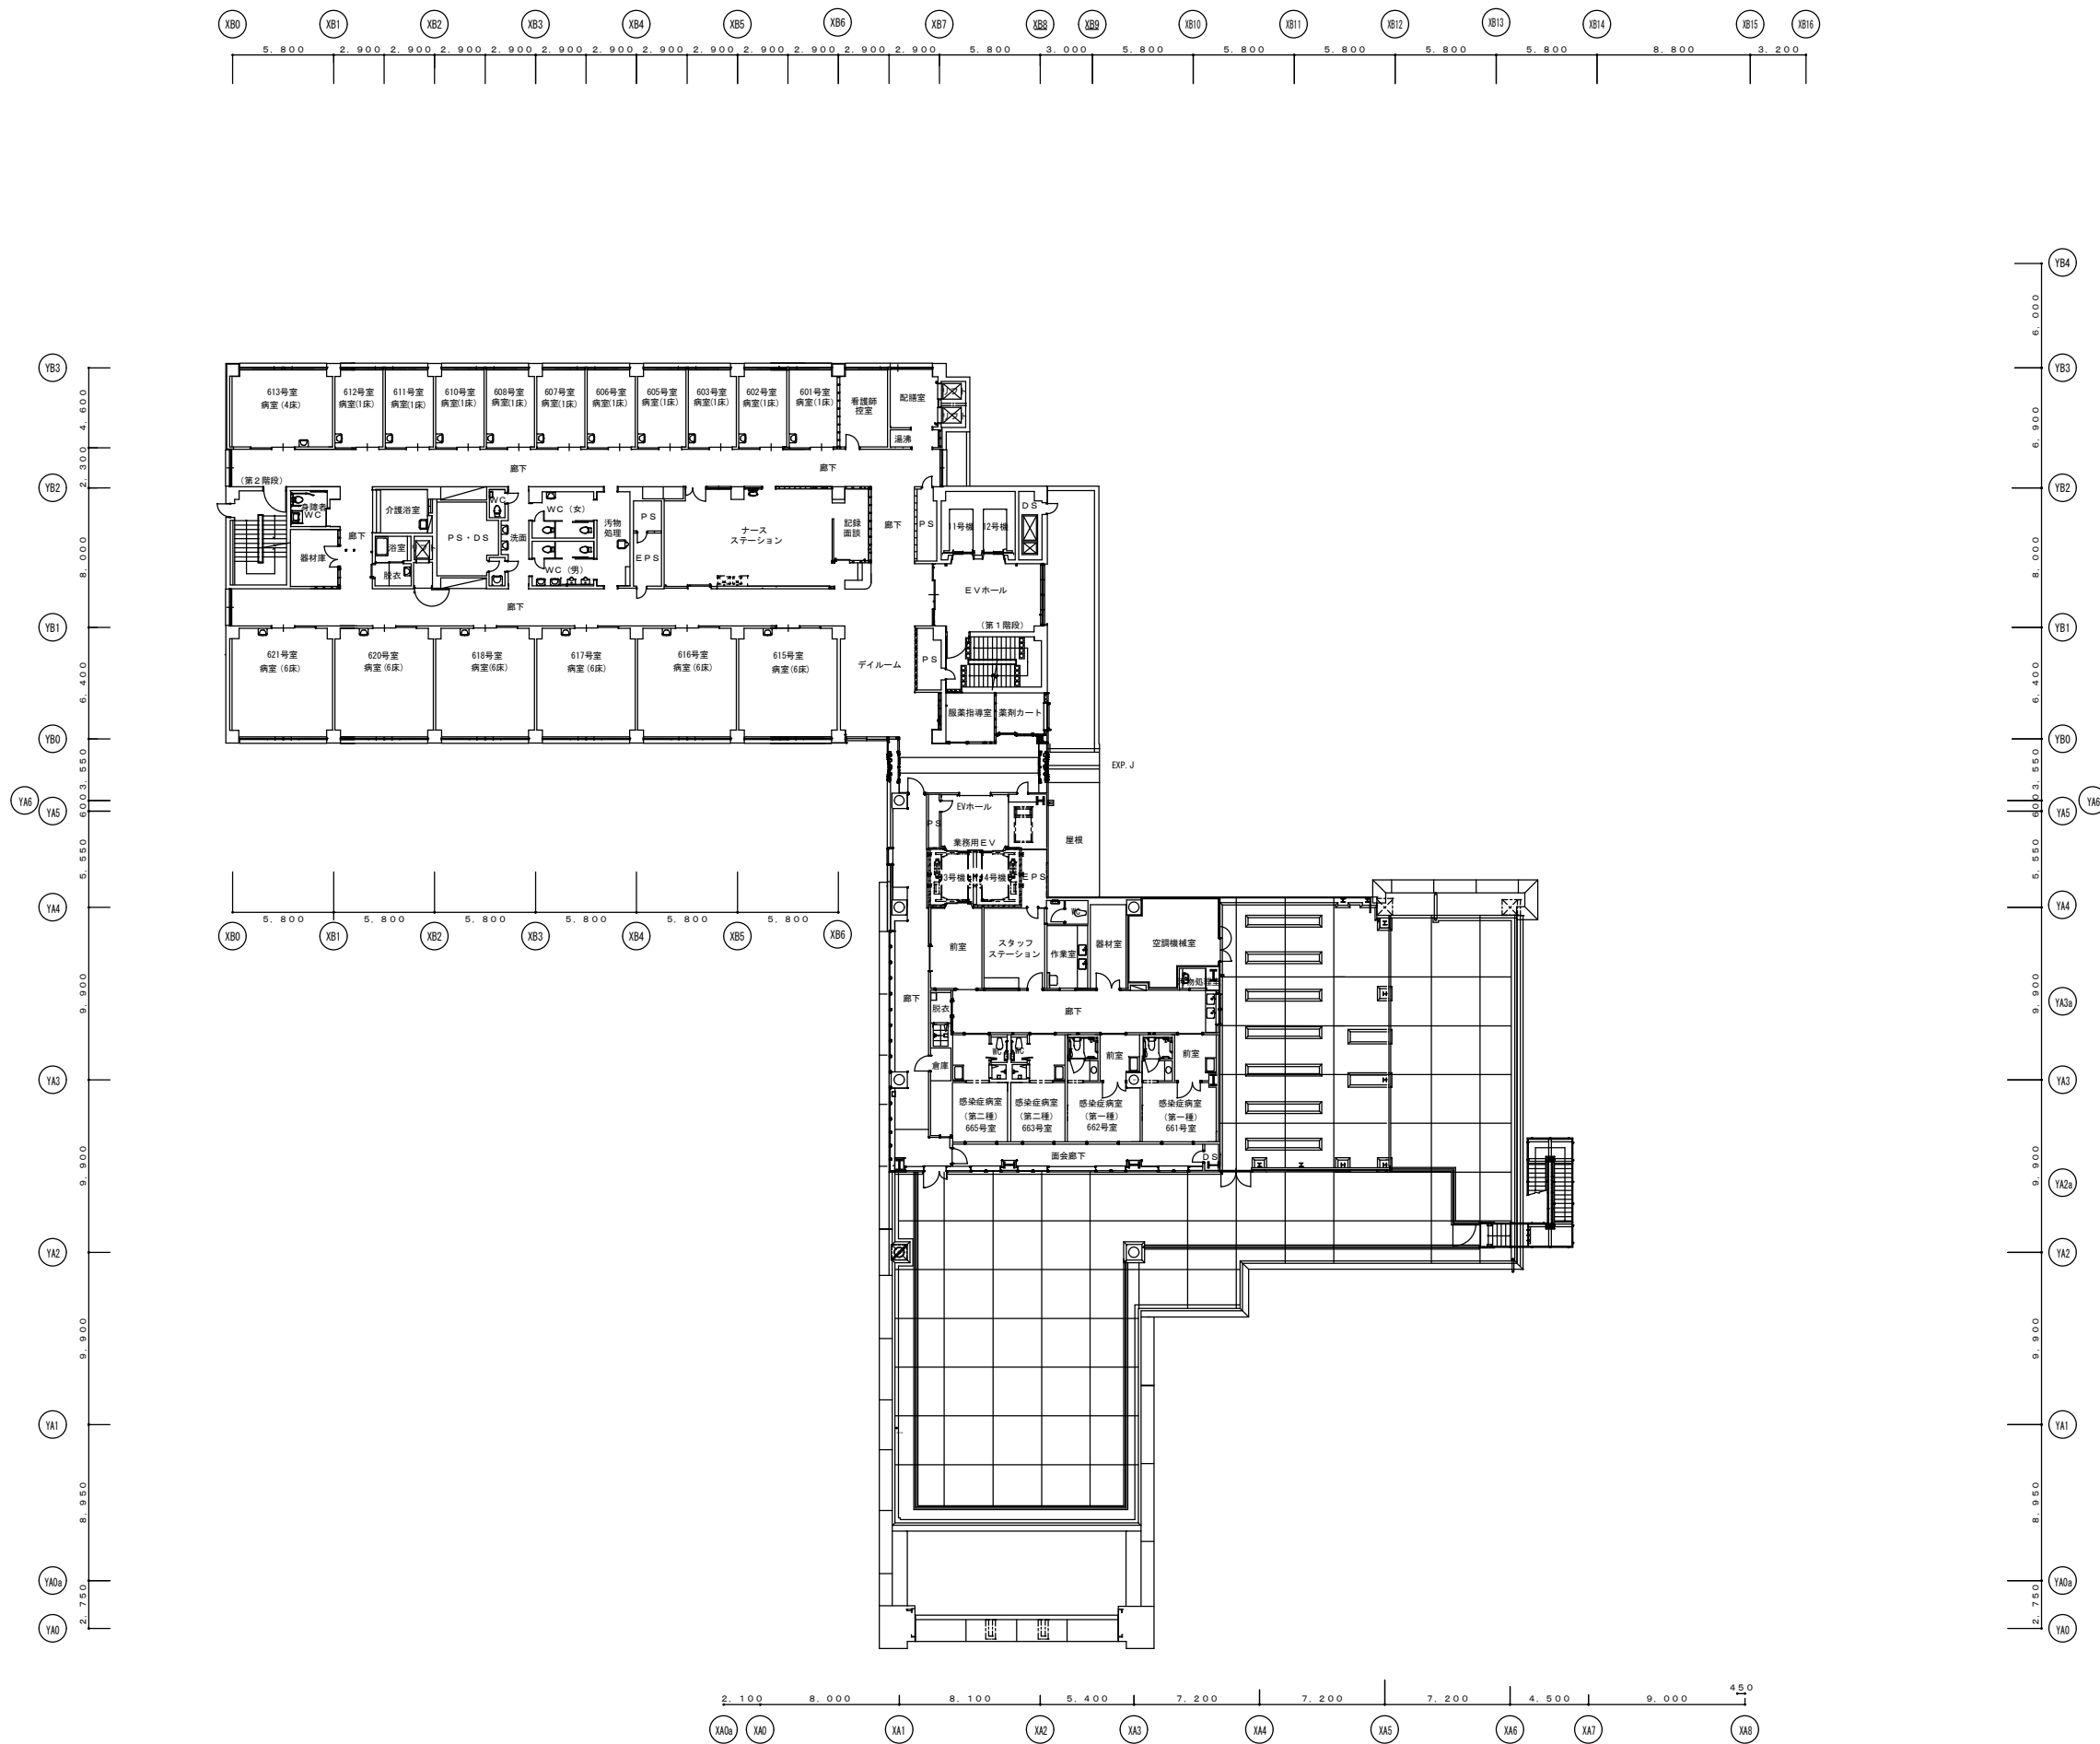

7 階平面図

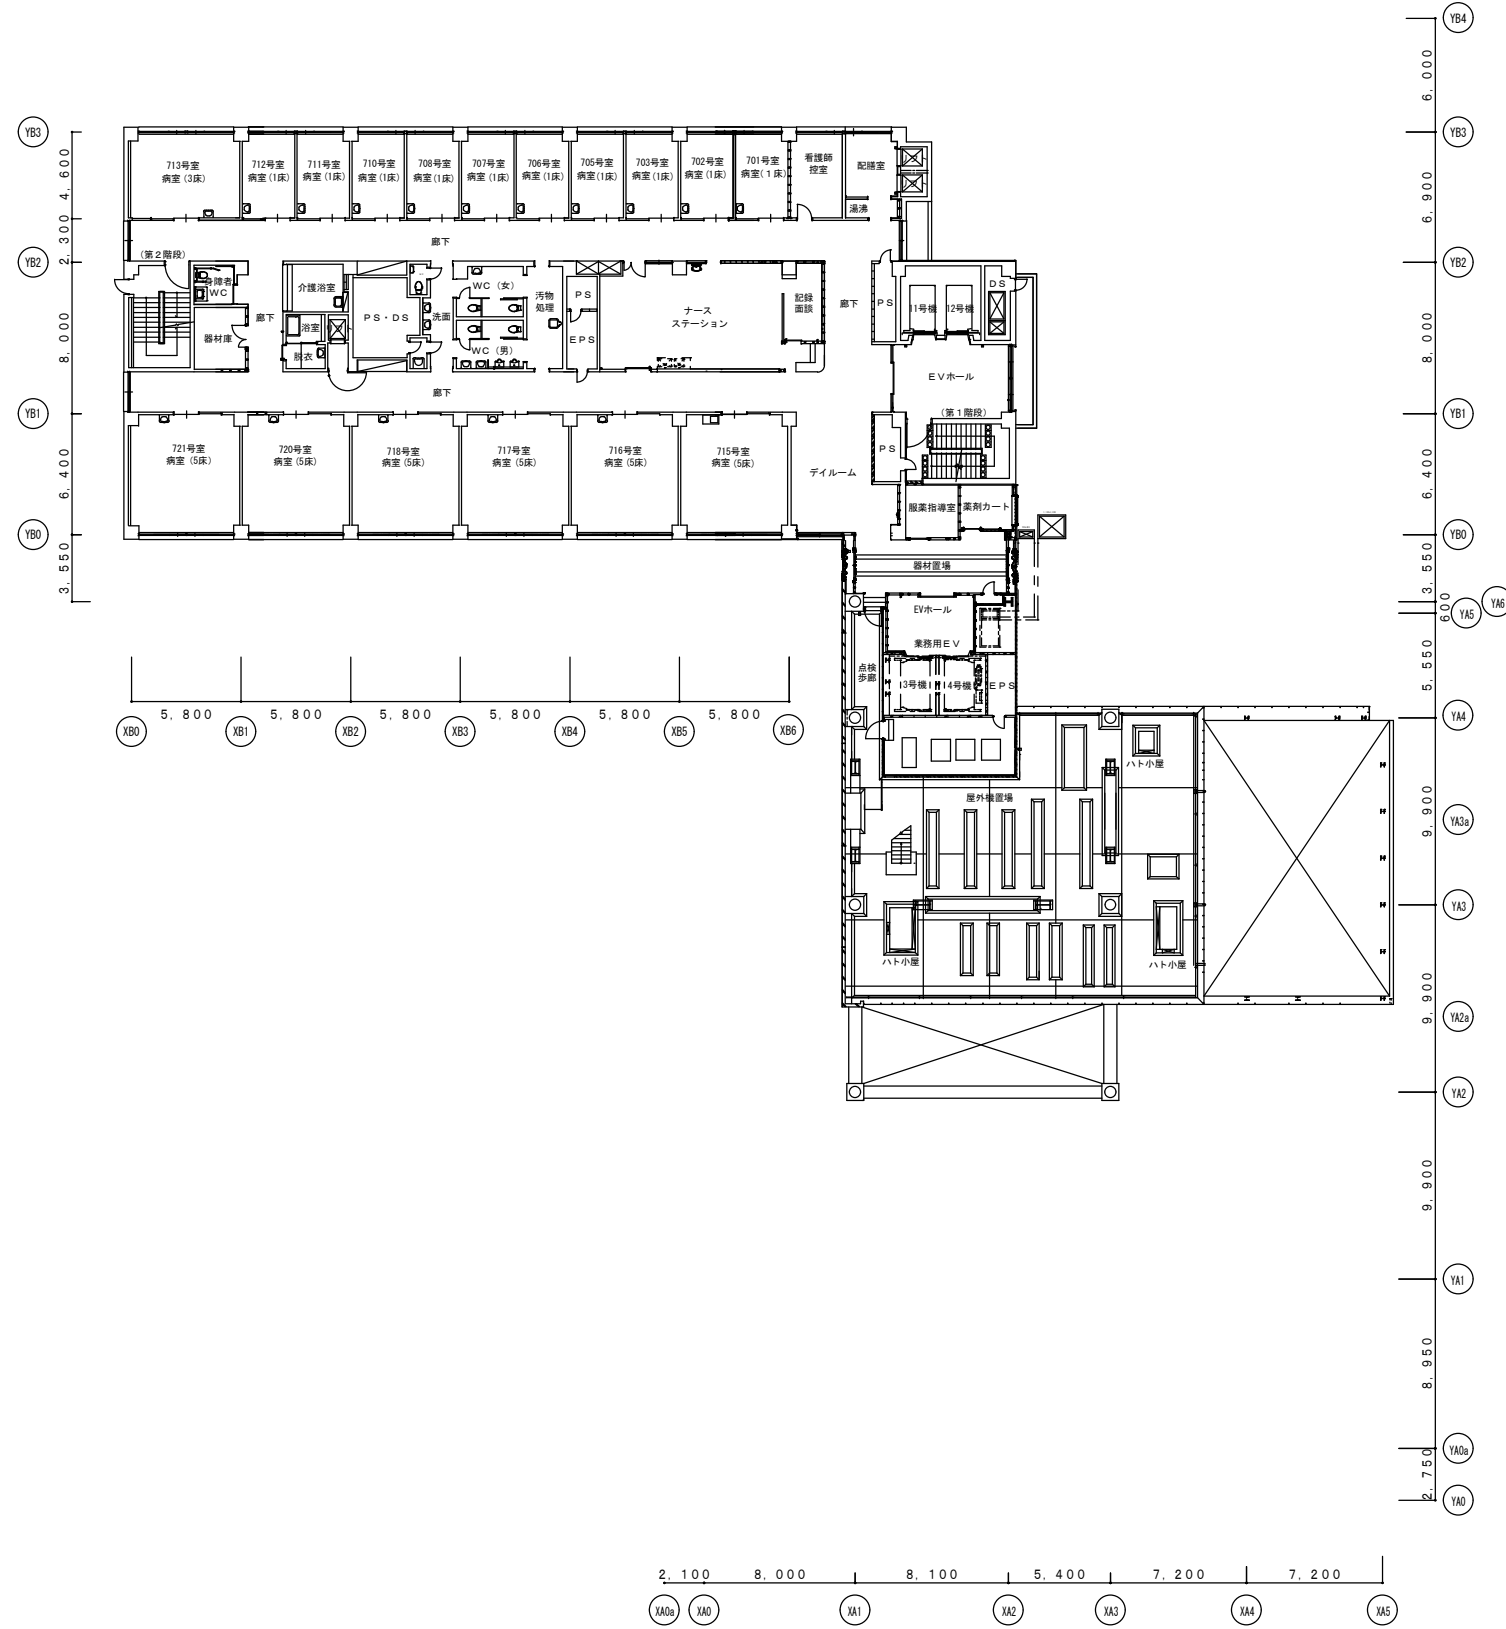

S P2階平面図

