


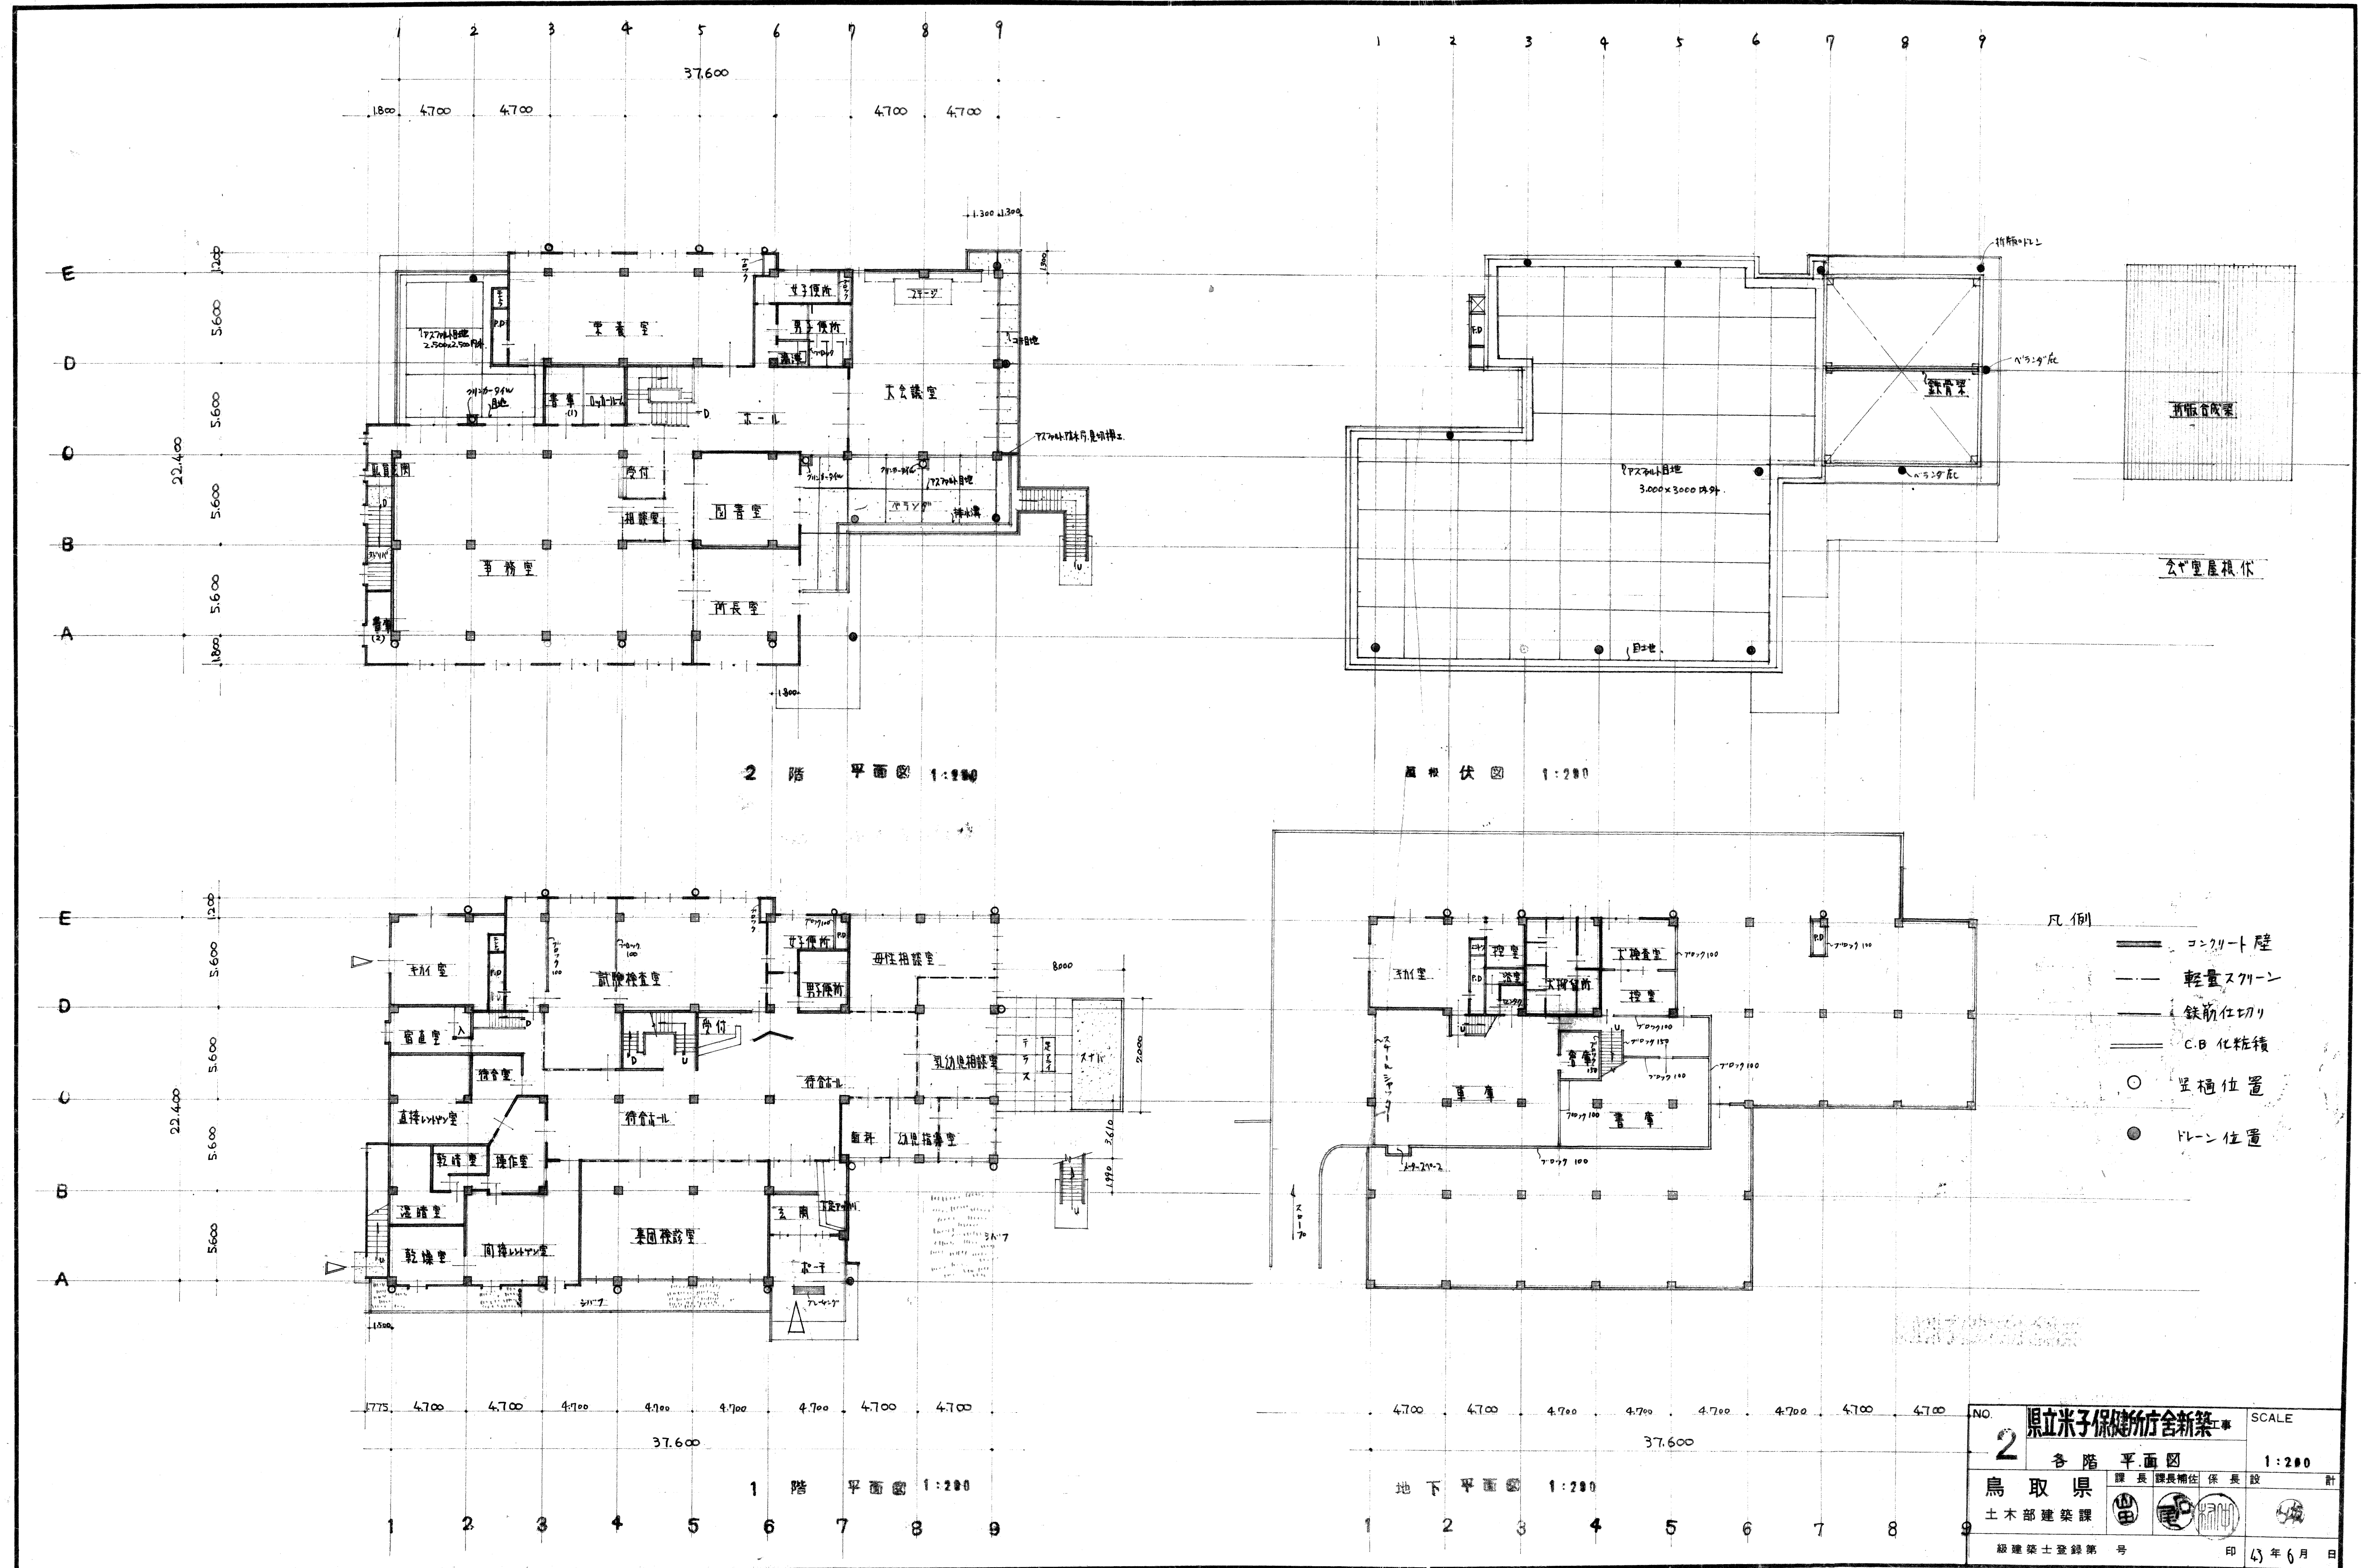

NO. 2	県立米子保健所庁舎新築		SCALE
	各階平面図		1:200
	鳥取県	課長 課長補佐 係長 技士	計
	土木部建築課	田中 田中 田中	田中
級建築士登録第 号			印 43年6月 日