
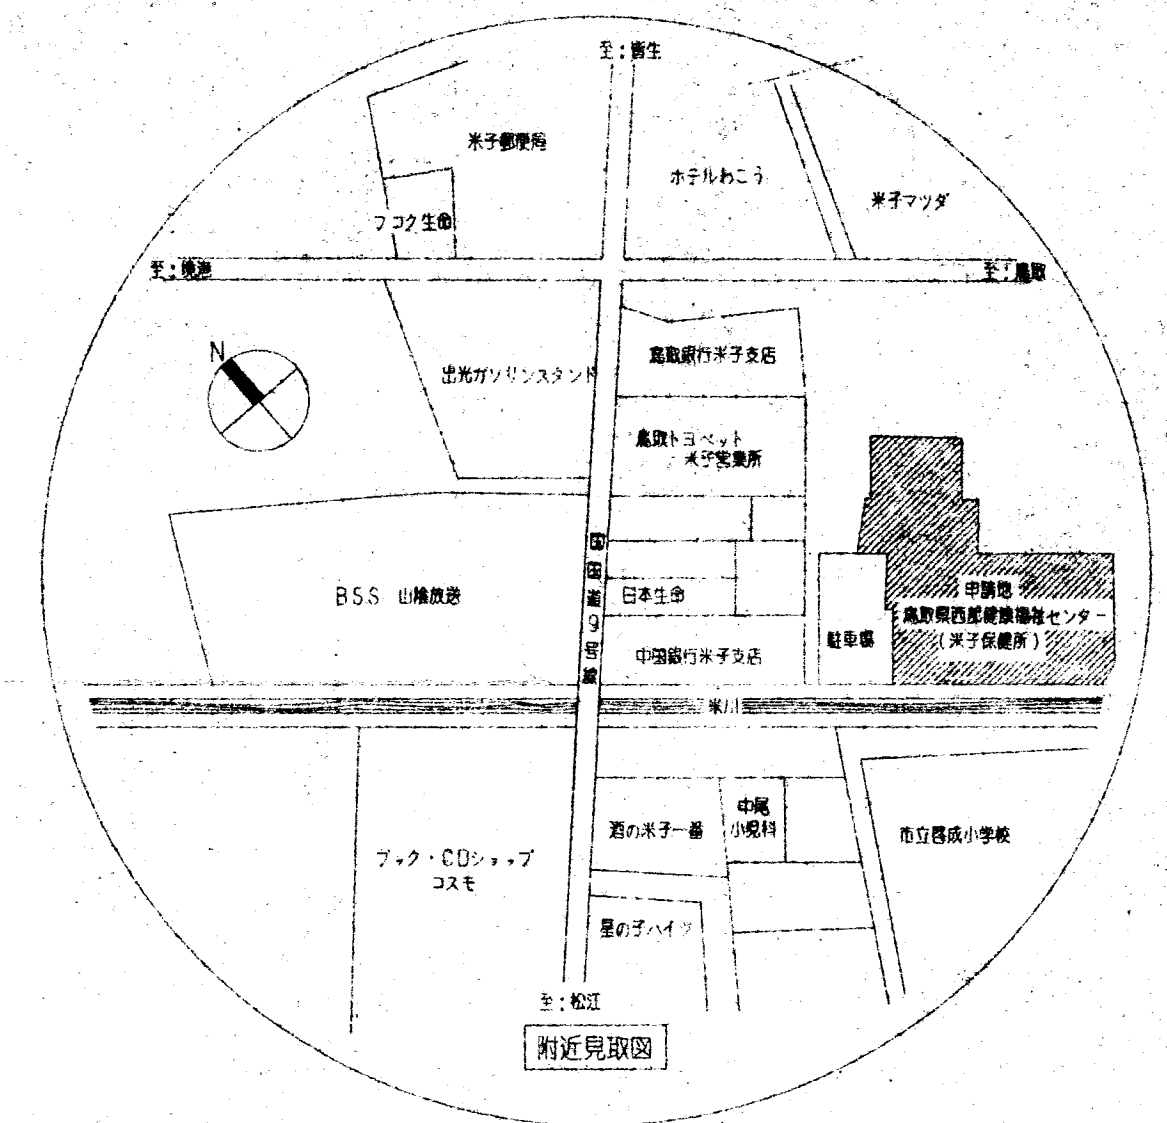


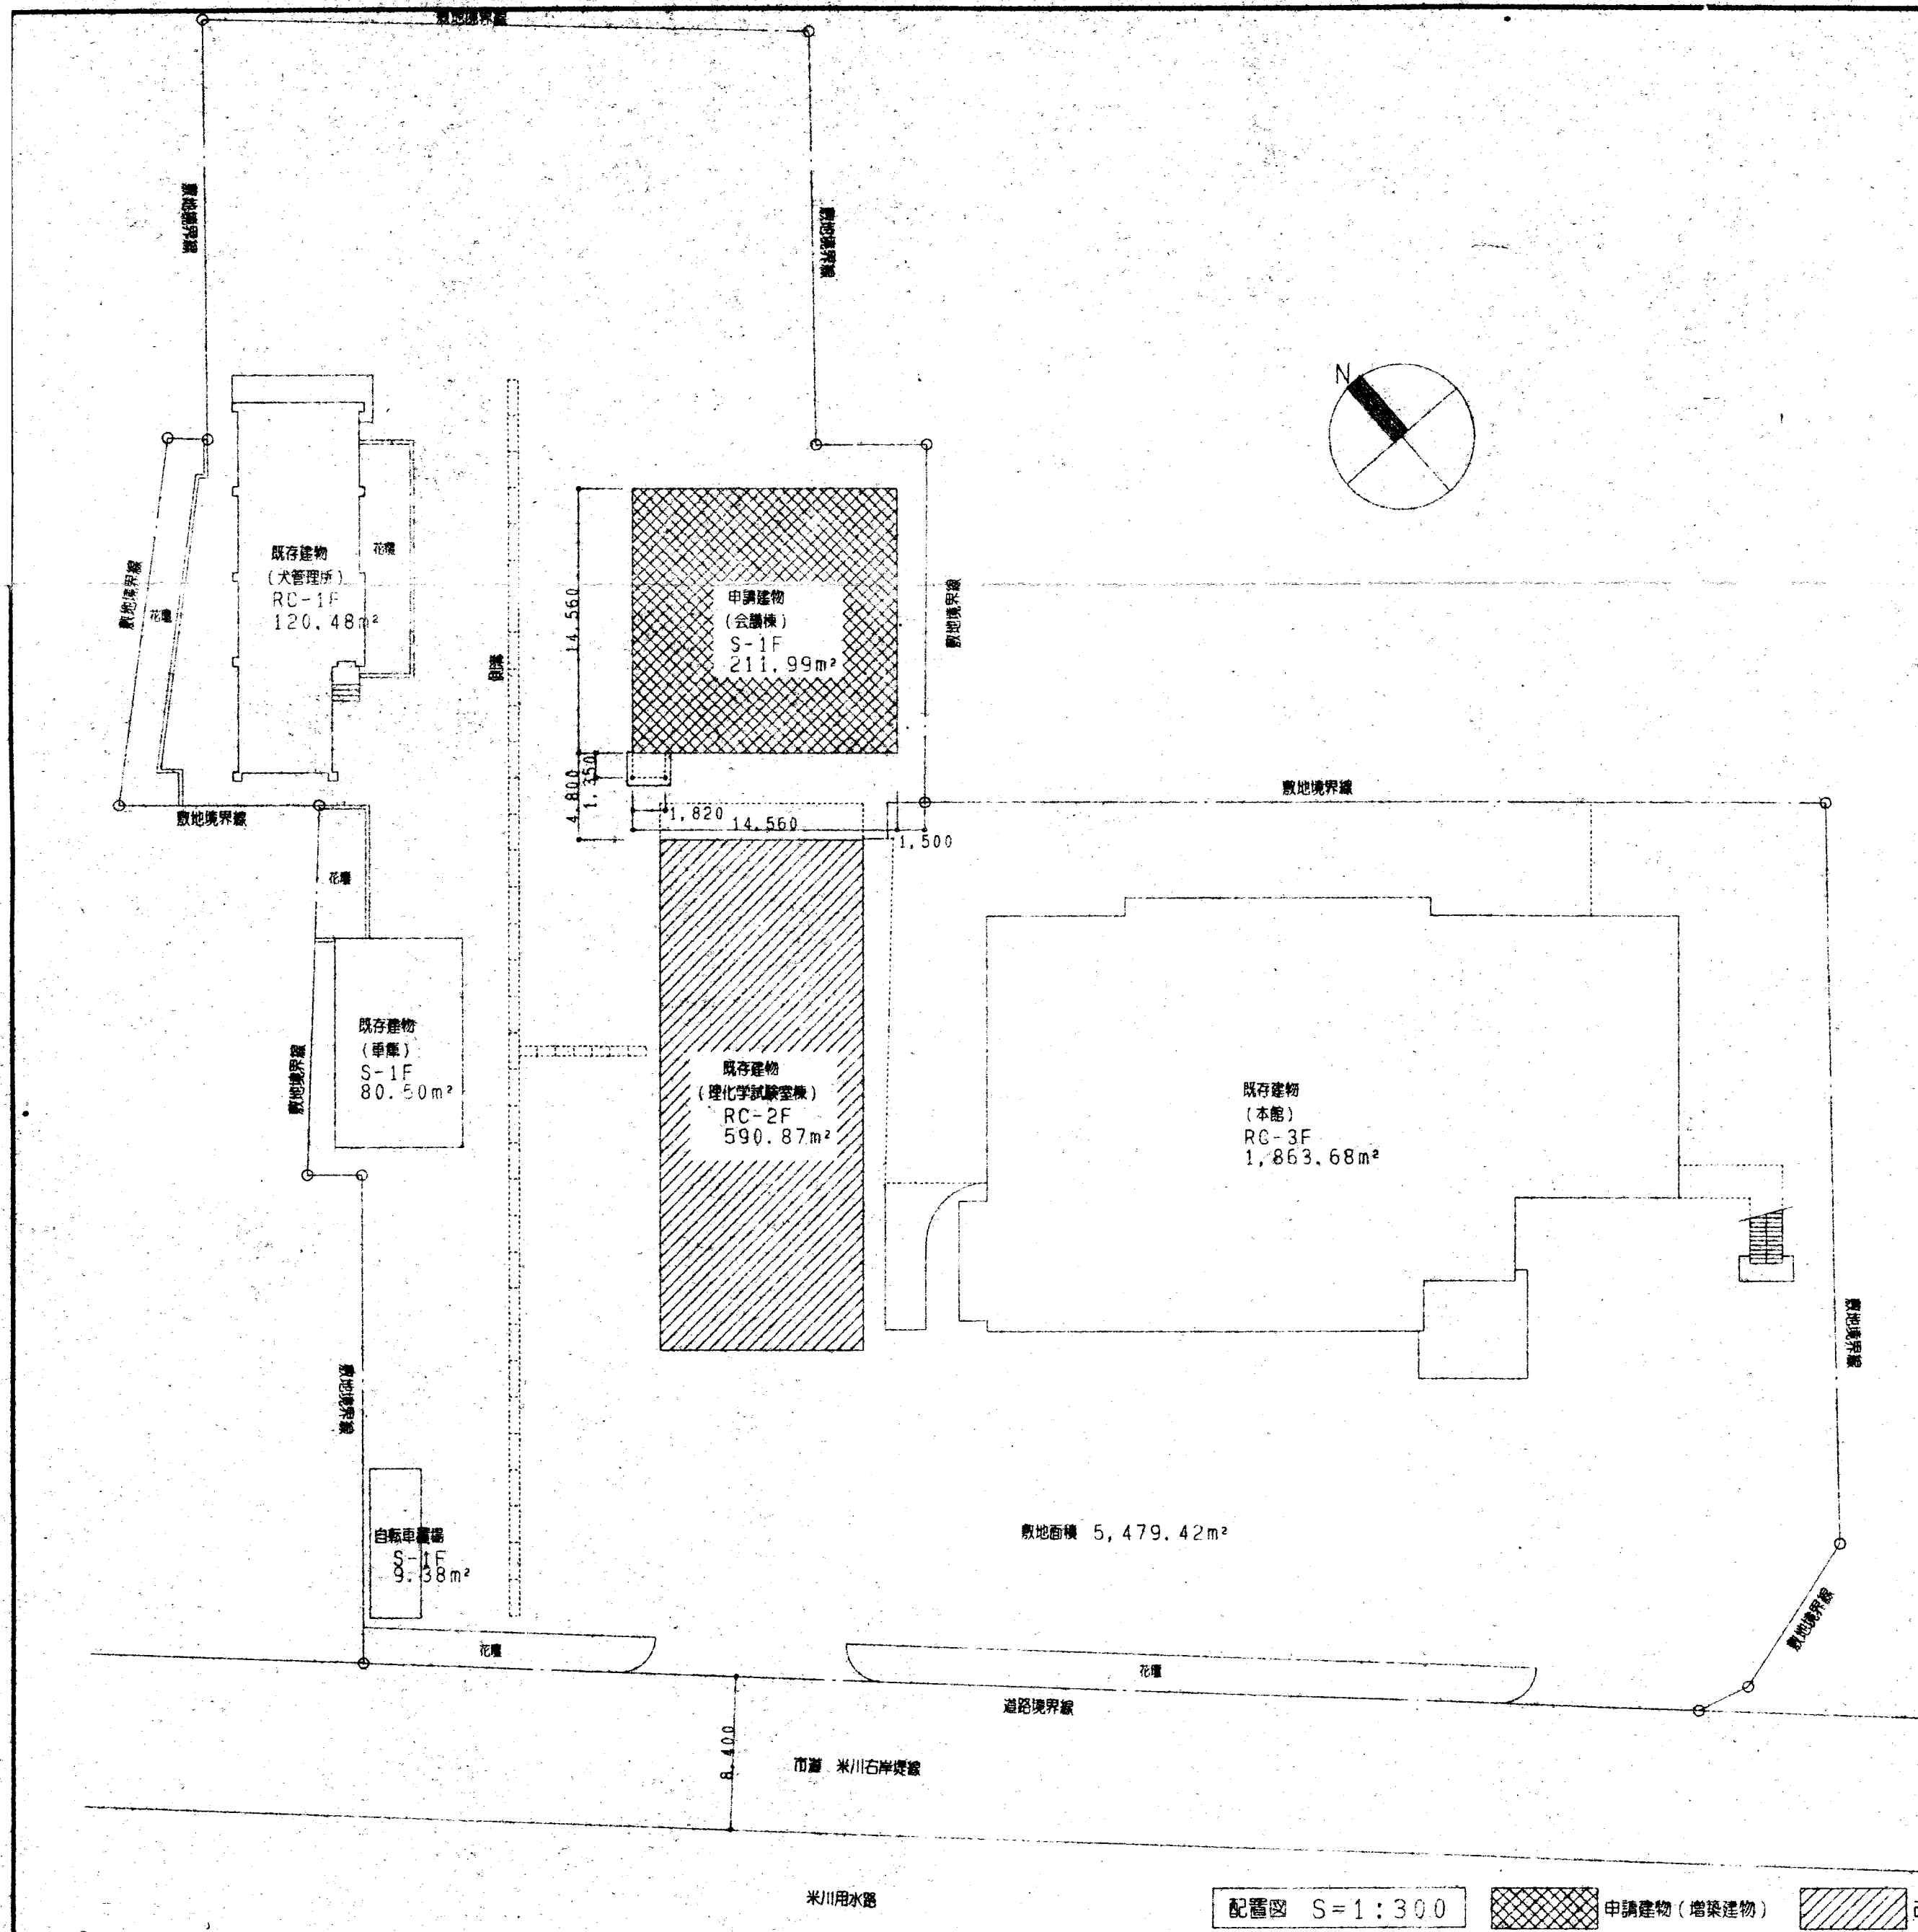

申請建物建築面積

$14.56 \times 14.56 + 1.82 \times 1.35 = 214.4596 \times 214.45 \text{m}^2$

申請建物床面積


$14.56 \times 14.56 = 211.9936 \times 211.99 \text{m}^2$

面積表				
建物名称	構造・規模	建築面積 (m²)	床面積 (m²)	
既存建物	本館	RC-3F	886.97	1,863.68
	理化学試験室棟	RC-2F	301.26	590.87
	自転車置場	S-1F	9.38	9.38
	犬管理棟	RC-1F	122.51	120.48
	車庫棟	S-1F	80.50	80.50
	小計		1,400.62	2,664.91
申請建物	会議棟	S-1F	214.45	211.99
合計			1,615.07	2,876.90
敷地面積				5,479.42

配置図 S=1:300



申請建物 (増築建物)

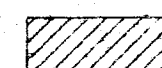

改修工事建物 (2階会議室部分)