




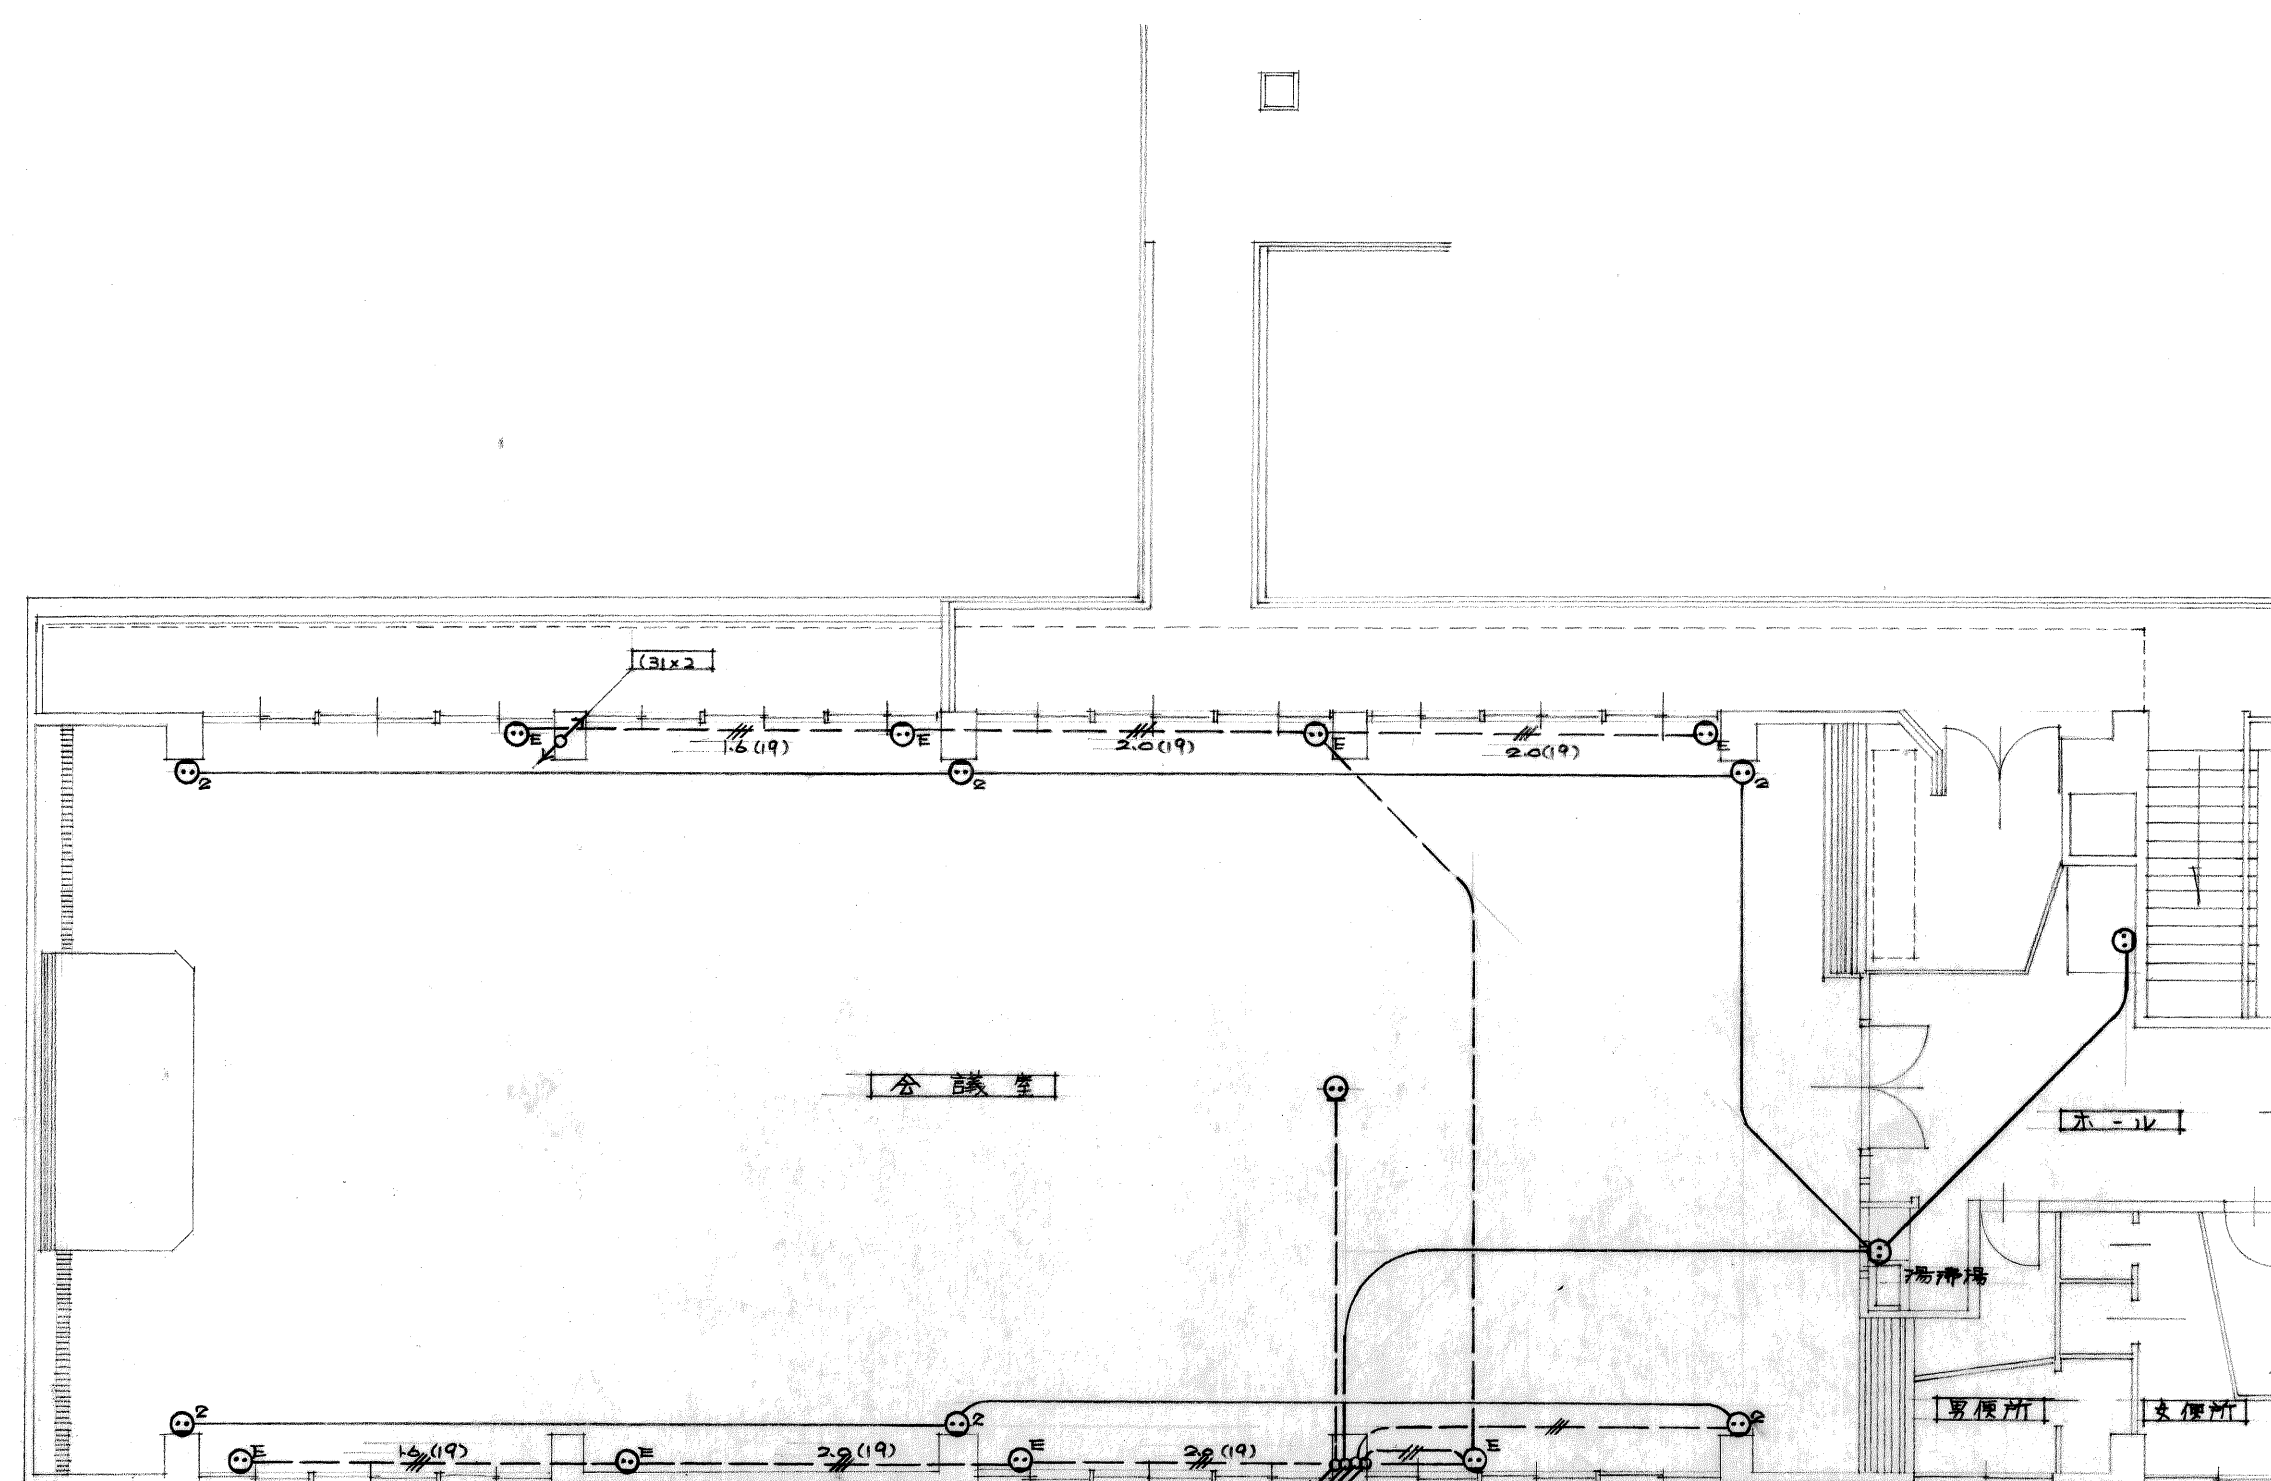


2 階 配線図(部分)

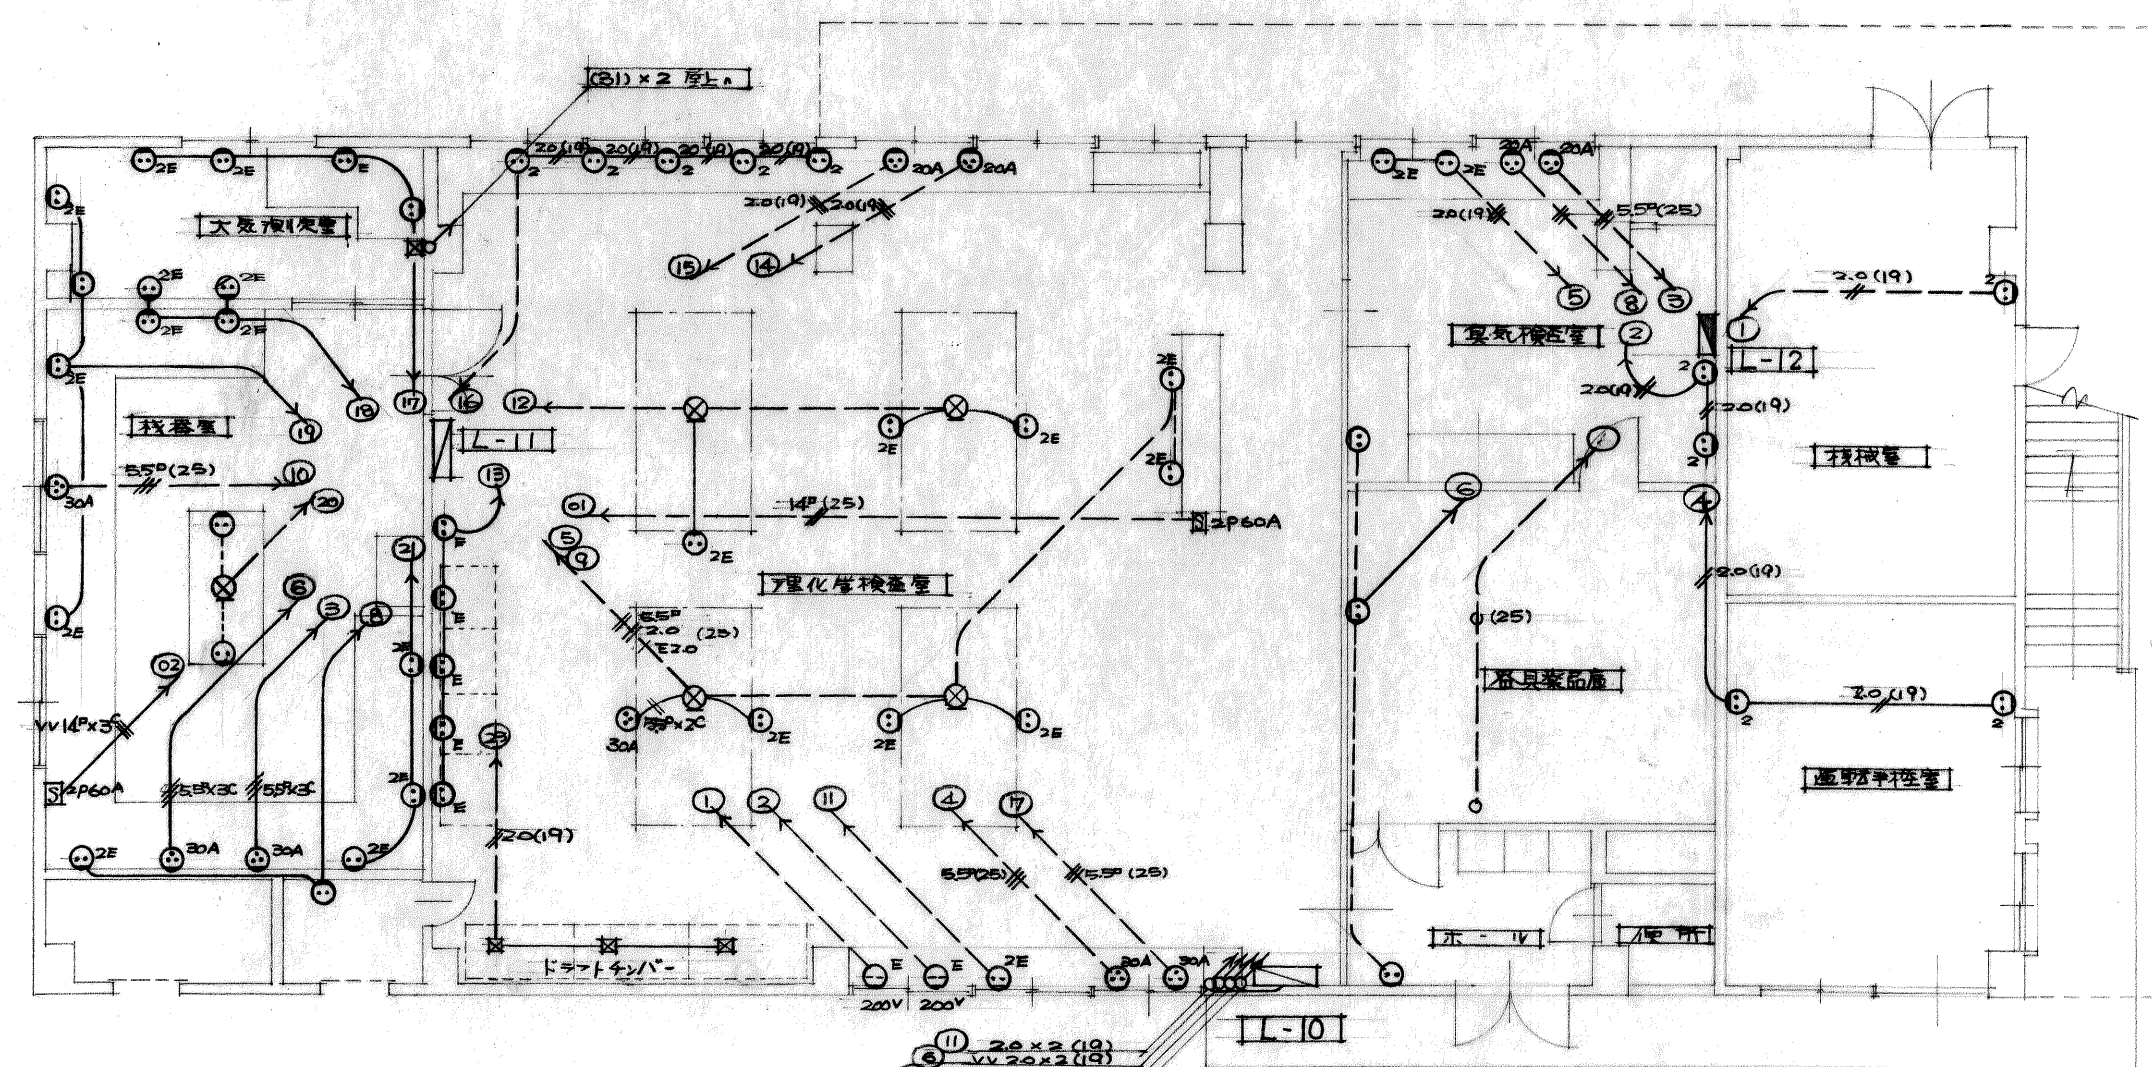


1 階 配線図(部分)

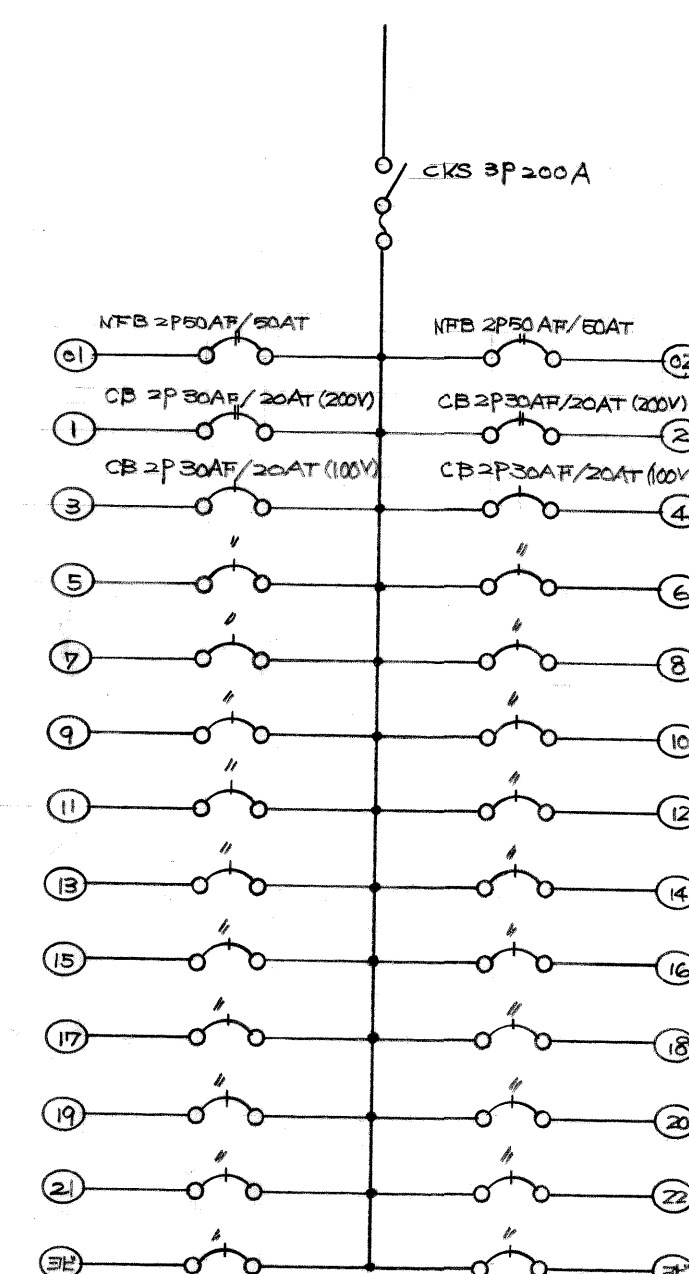

L-11

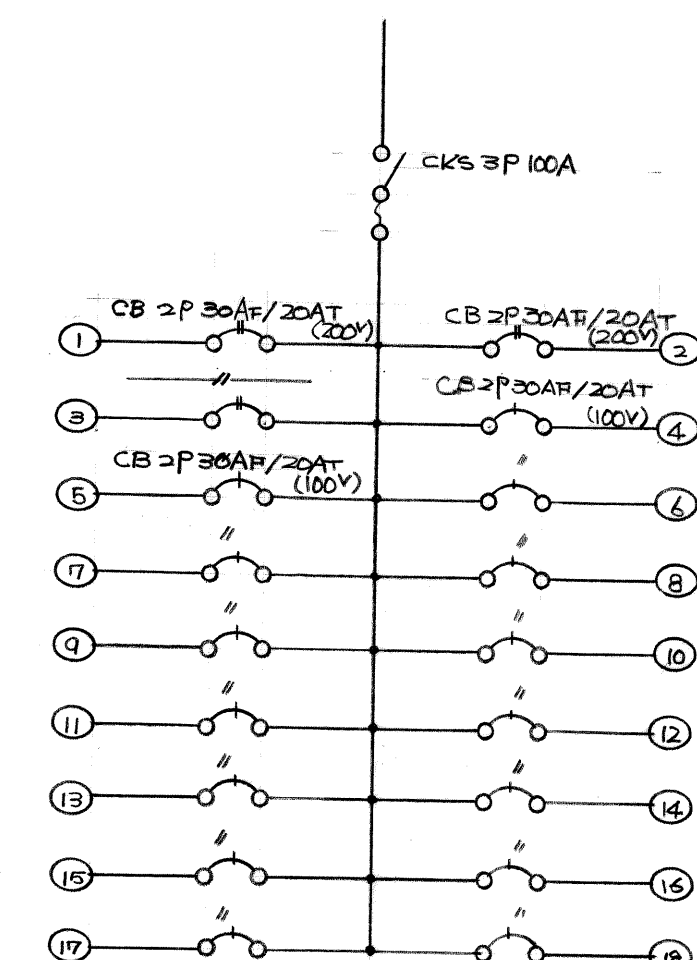


L-10

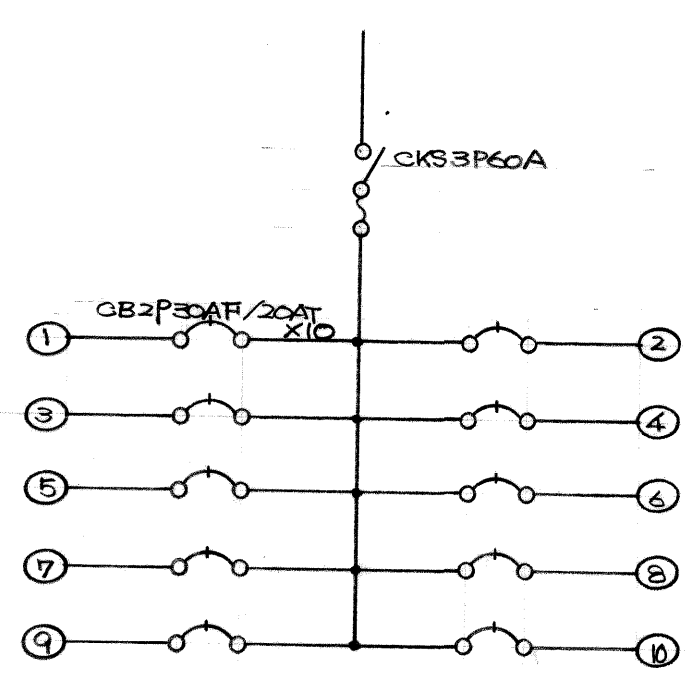


L-12

工事名 米子保冷庫・冷房設備改修工事			
図名 増設コンセント設備図			
図番 E-6	縮尺 1:100	設計番号	年月日 49.3.
校閲	主査	設計	写図
中国電気工事株式会社			

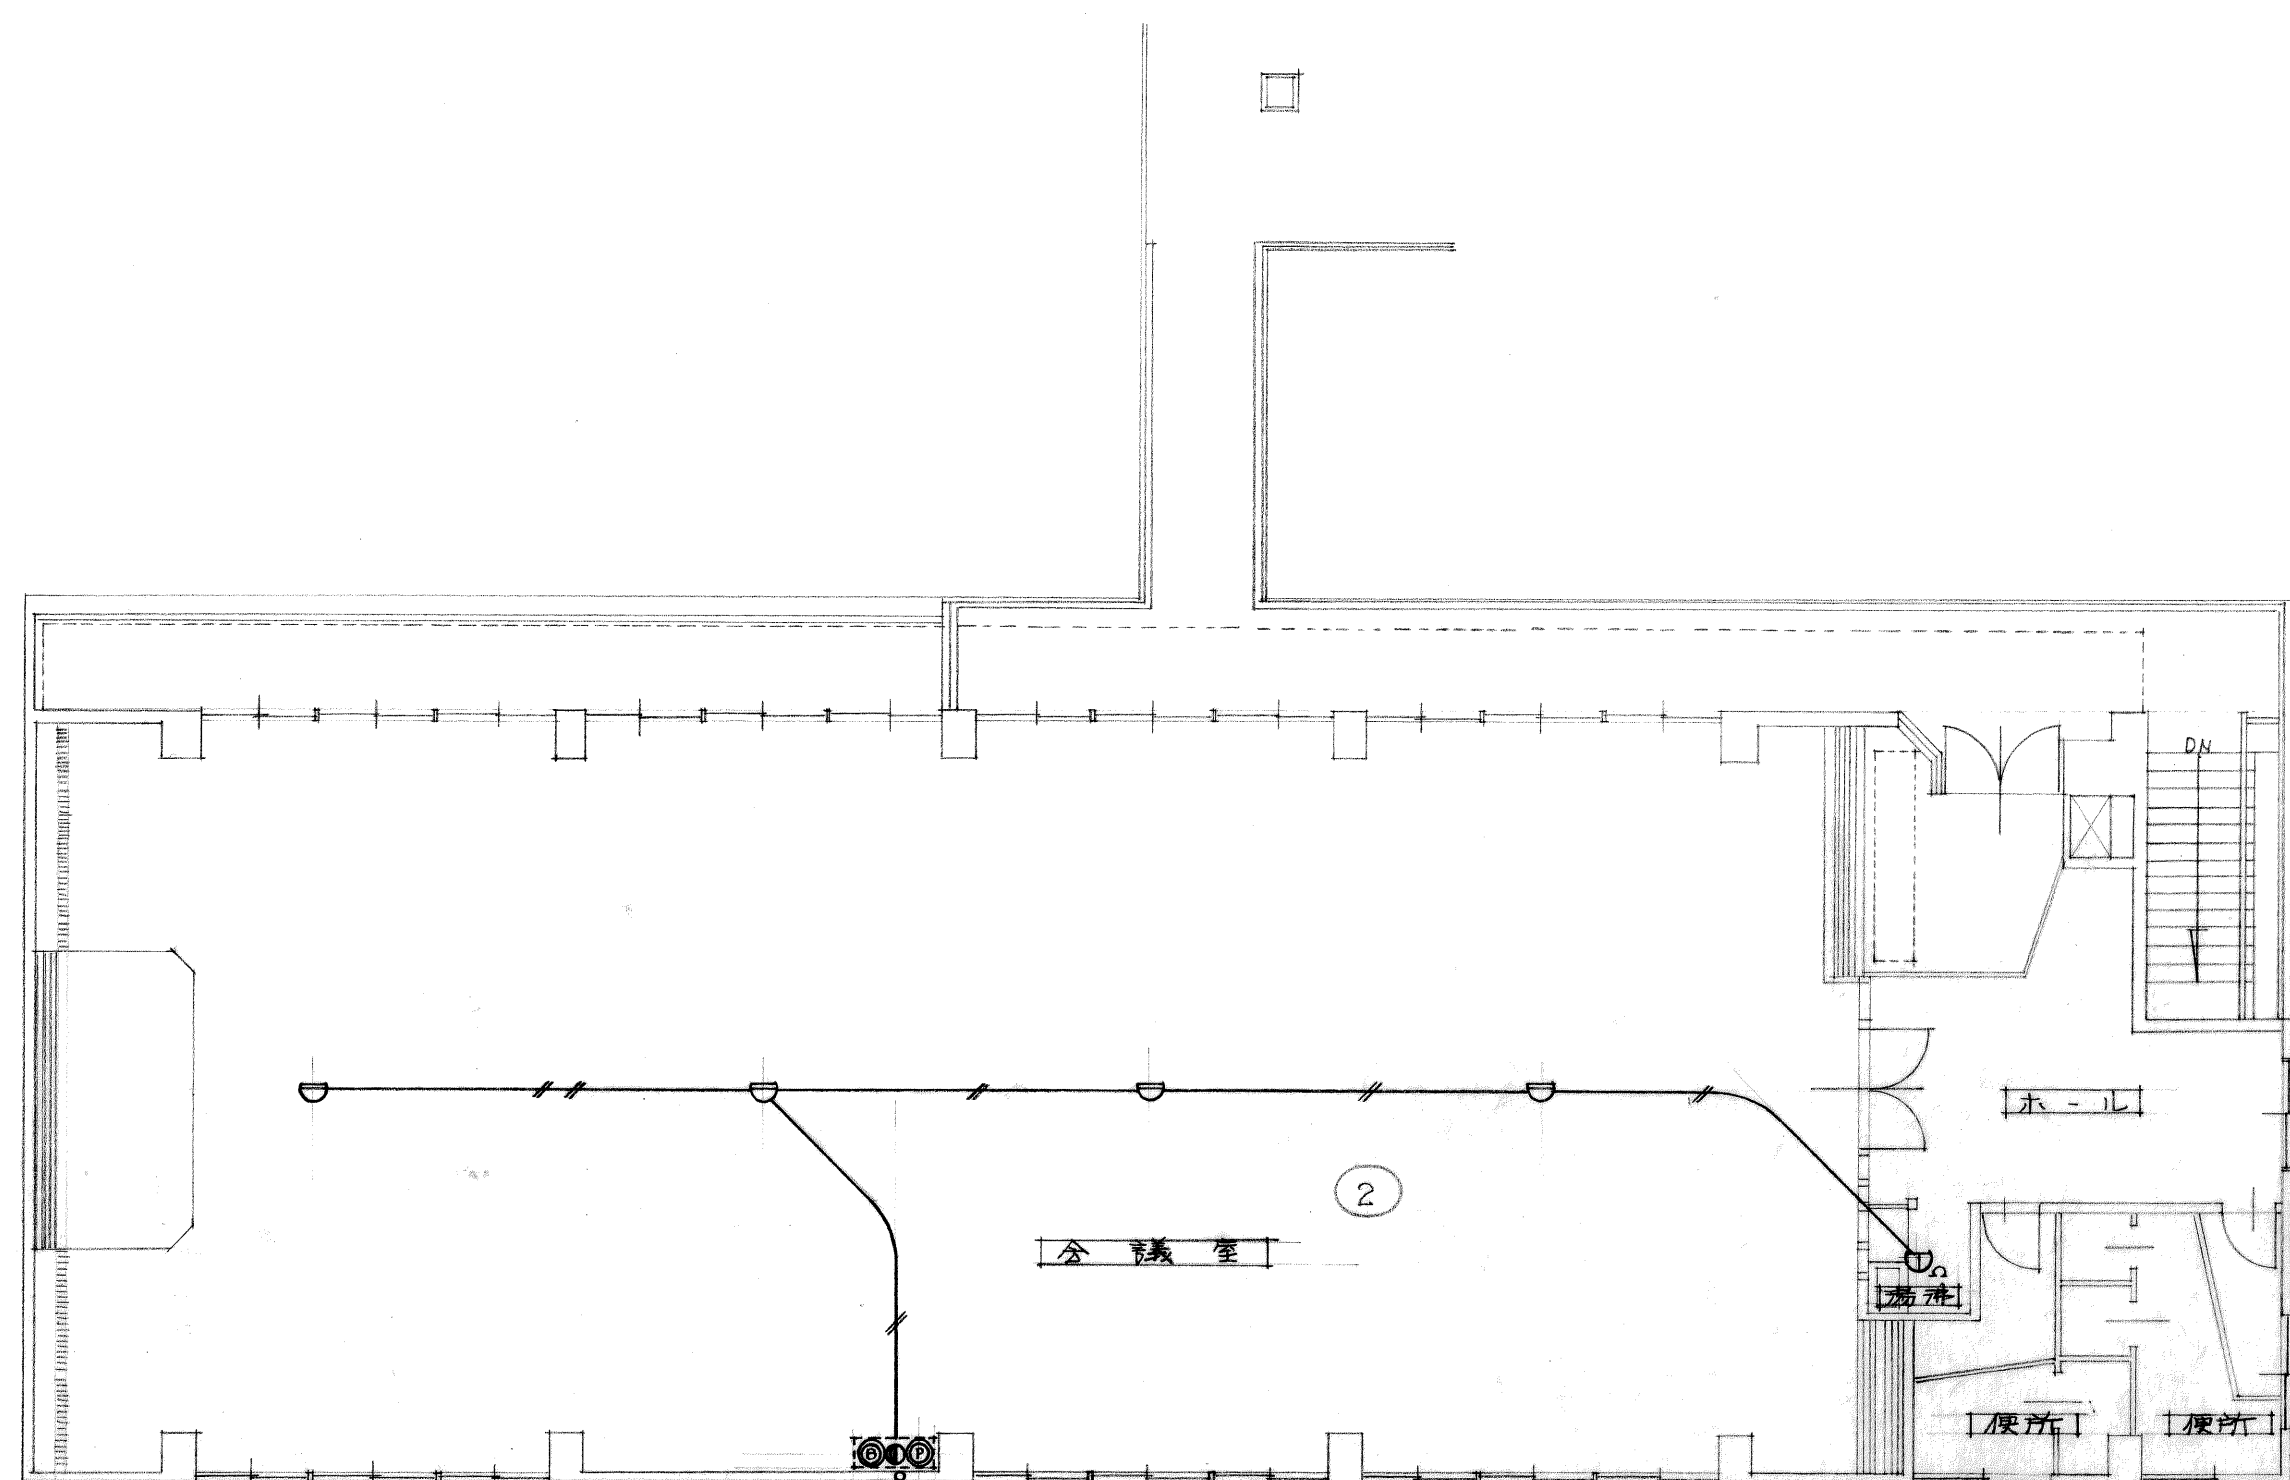


HRoP 0.9-1P x 2
OP 0.9-2P (25)

2 階 配線図

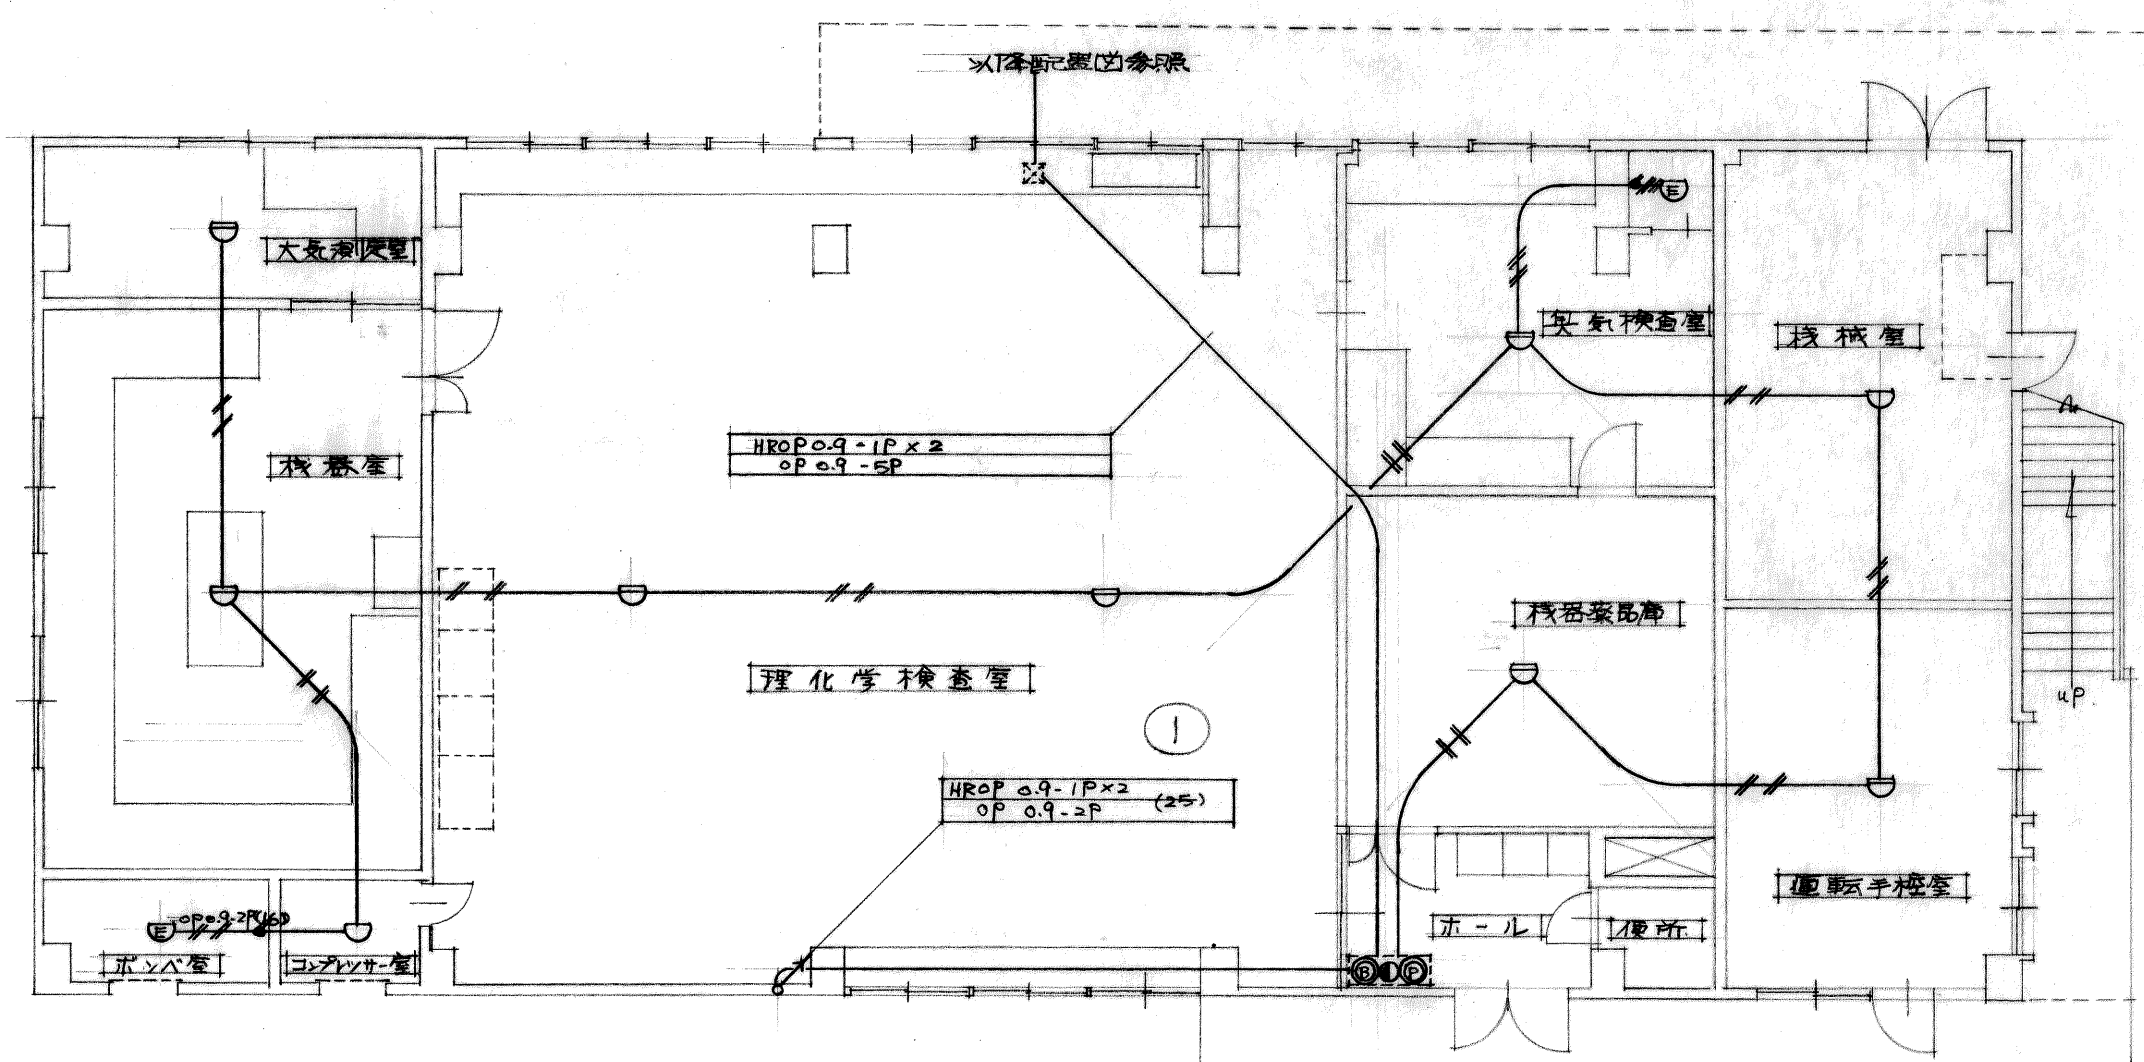





1 階 配線図

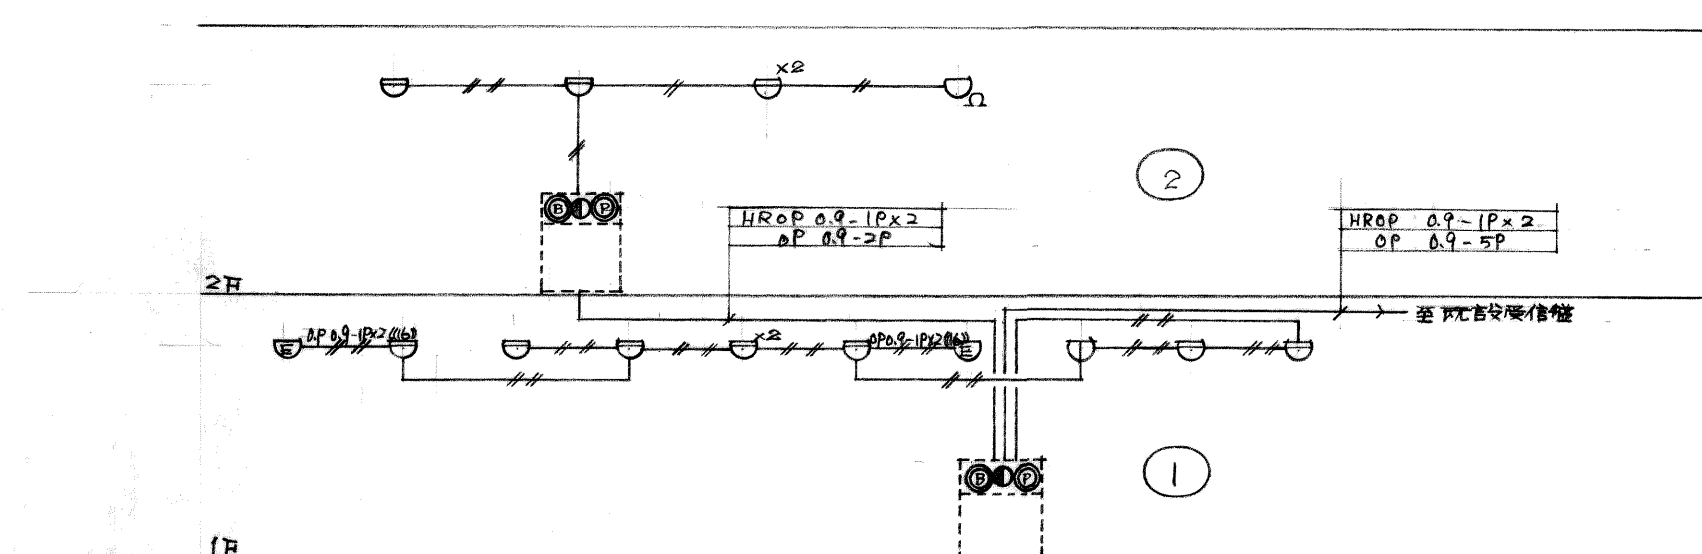


系統図

1. 特別配線 0.9-1P x 2 0.9-1P x 2 x 2


工事名 米子保健所冷房設備等電気設備工事			
図名 米子保健所冷房設備等電気設備図			
図番 E-17	縮尺 1:100	設計番号	年月日 49.3
捺印欄	校閲	主査	設計 写図

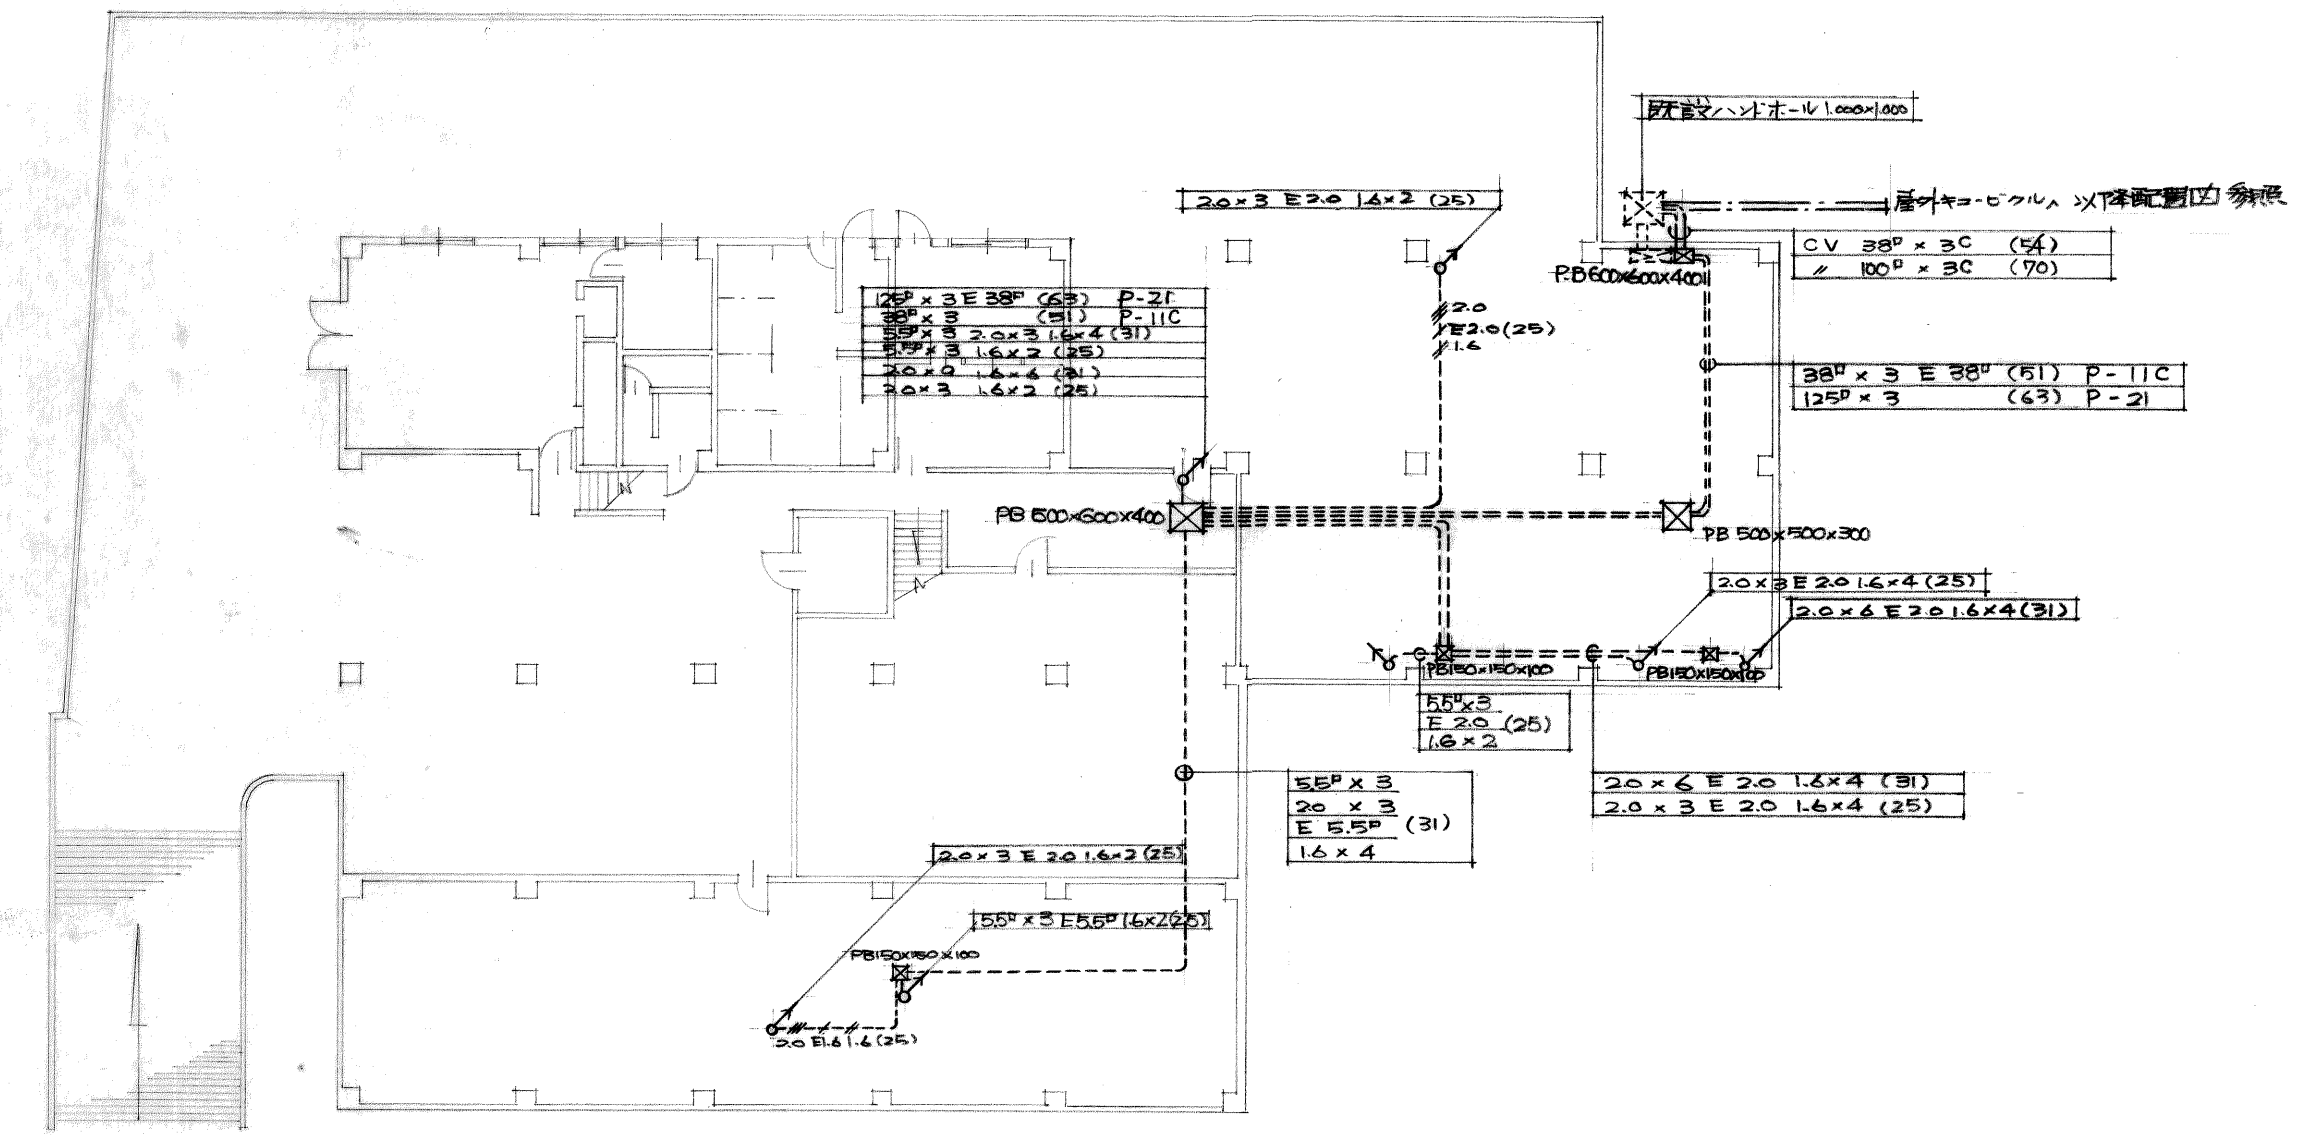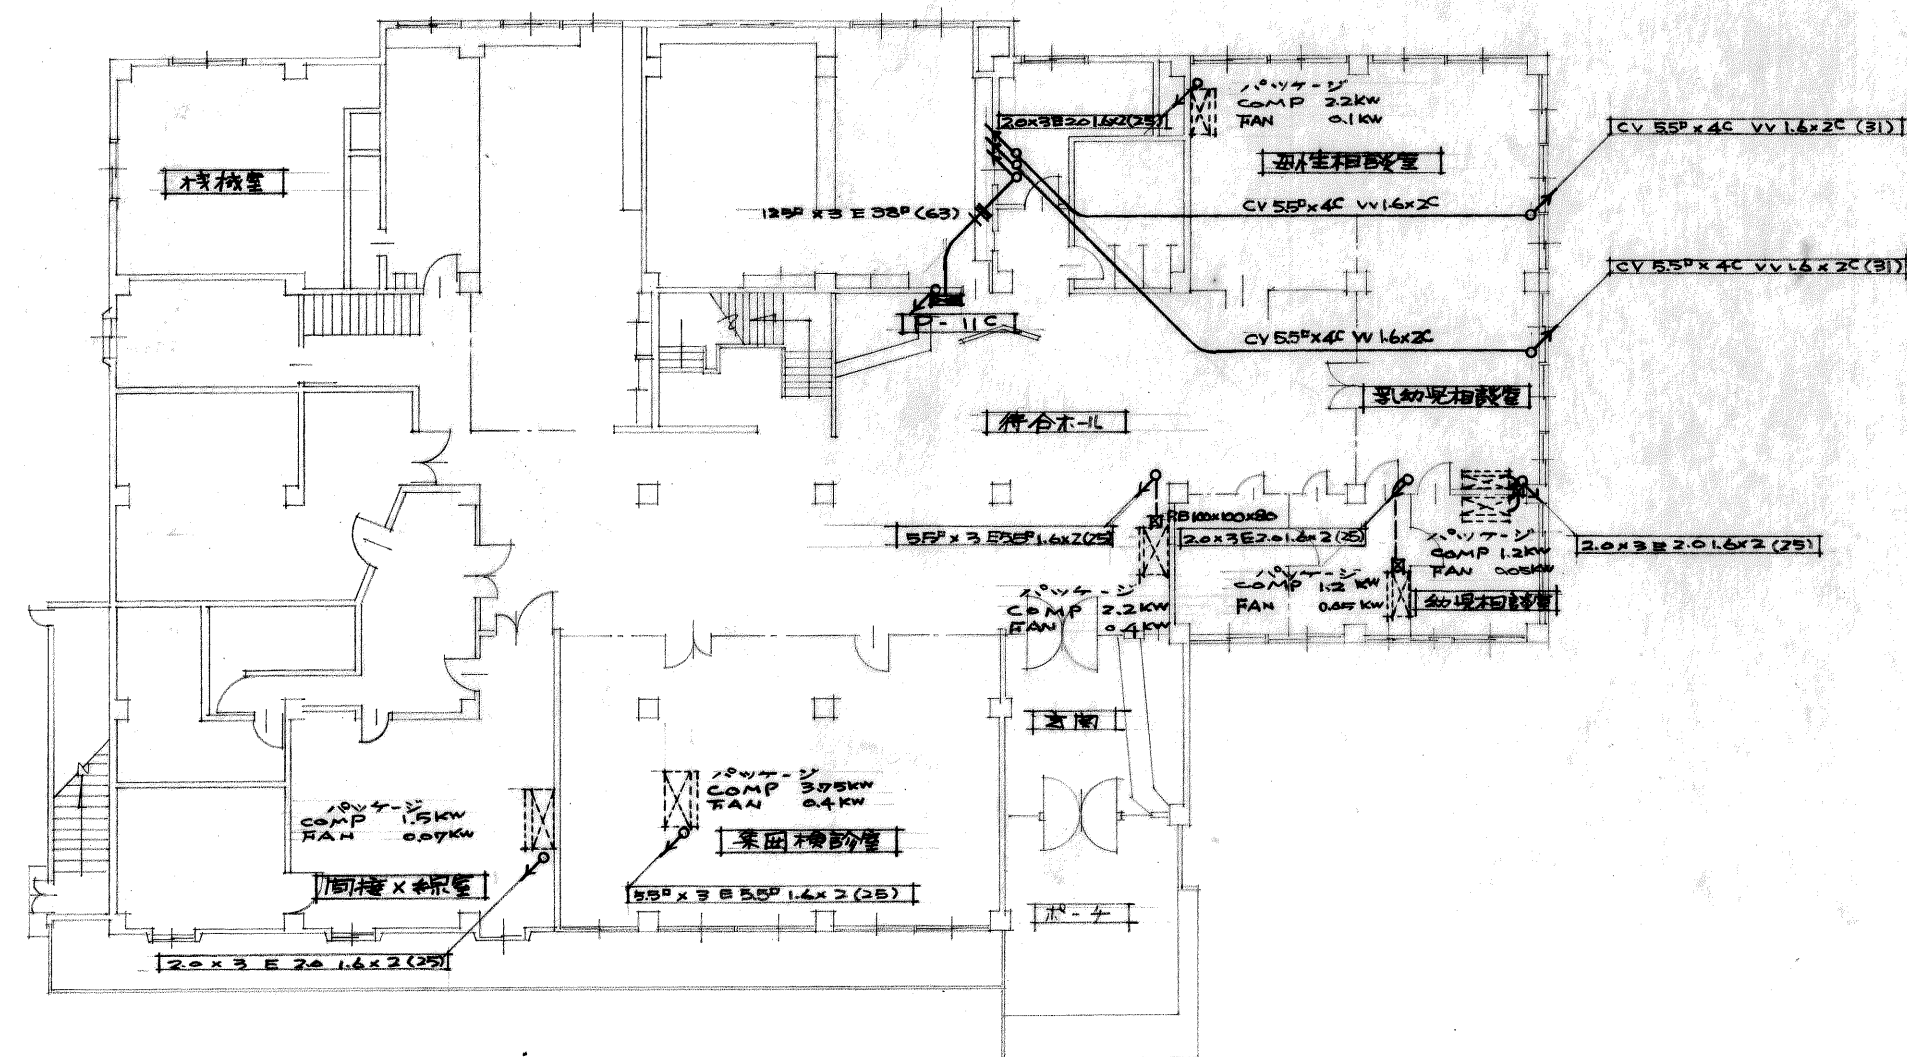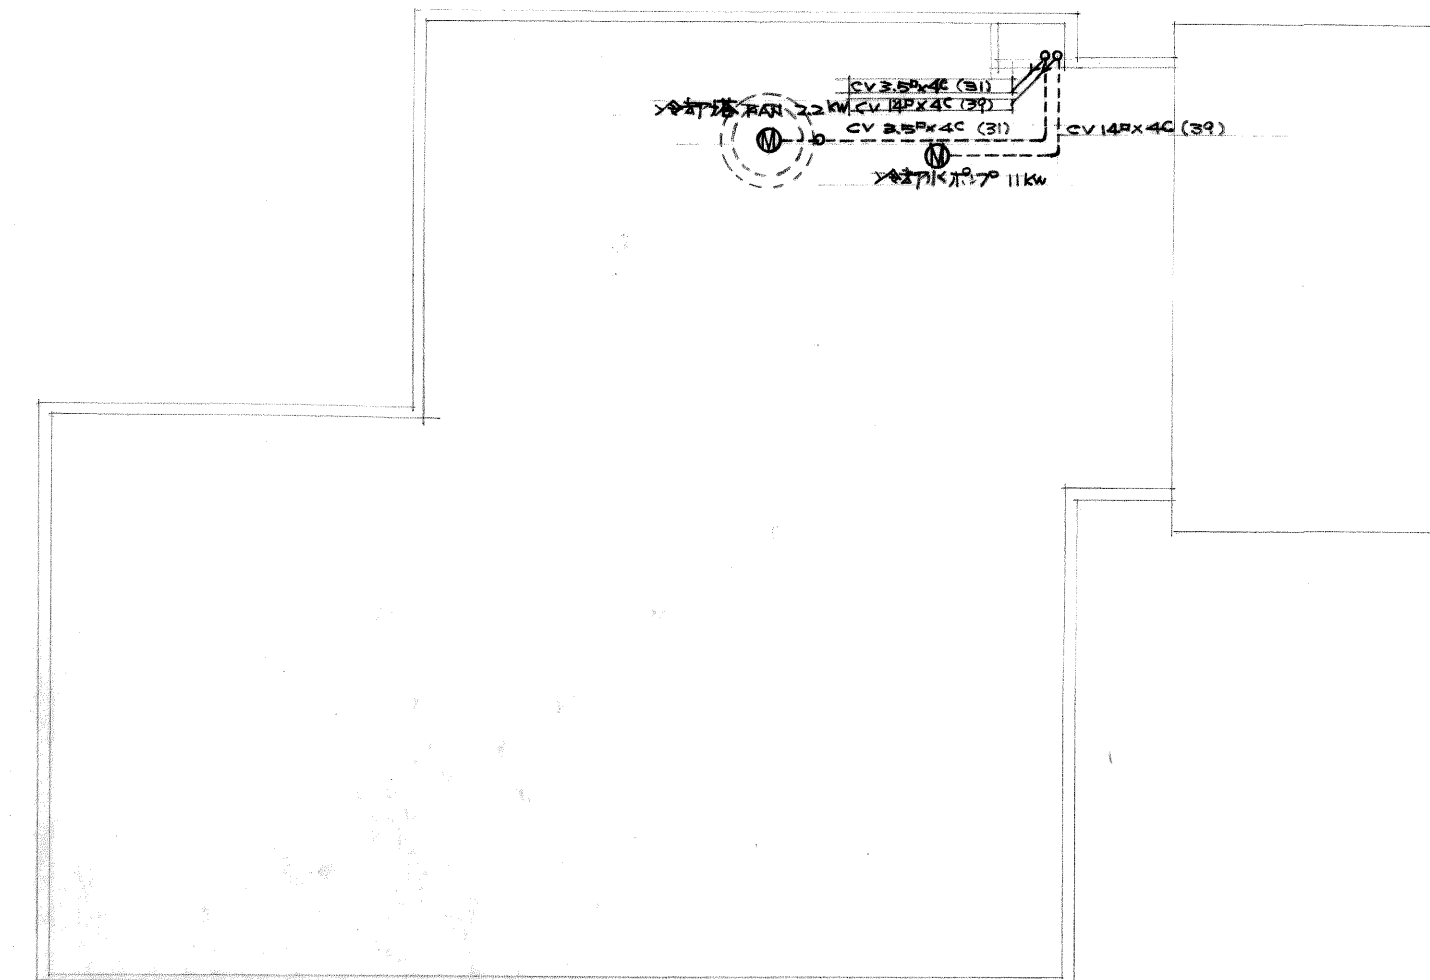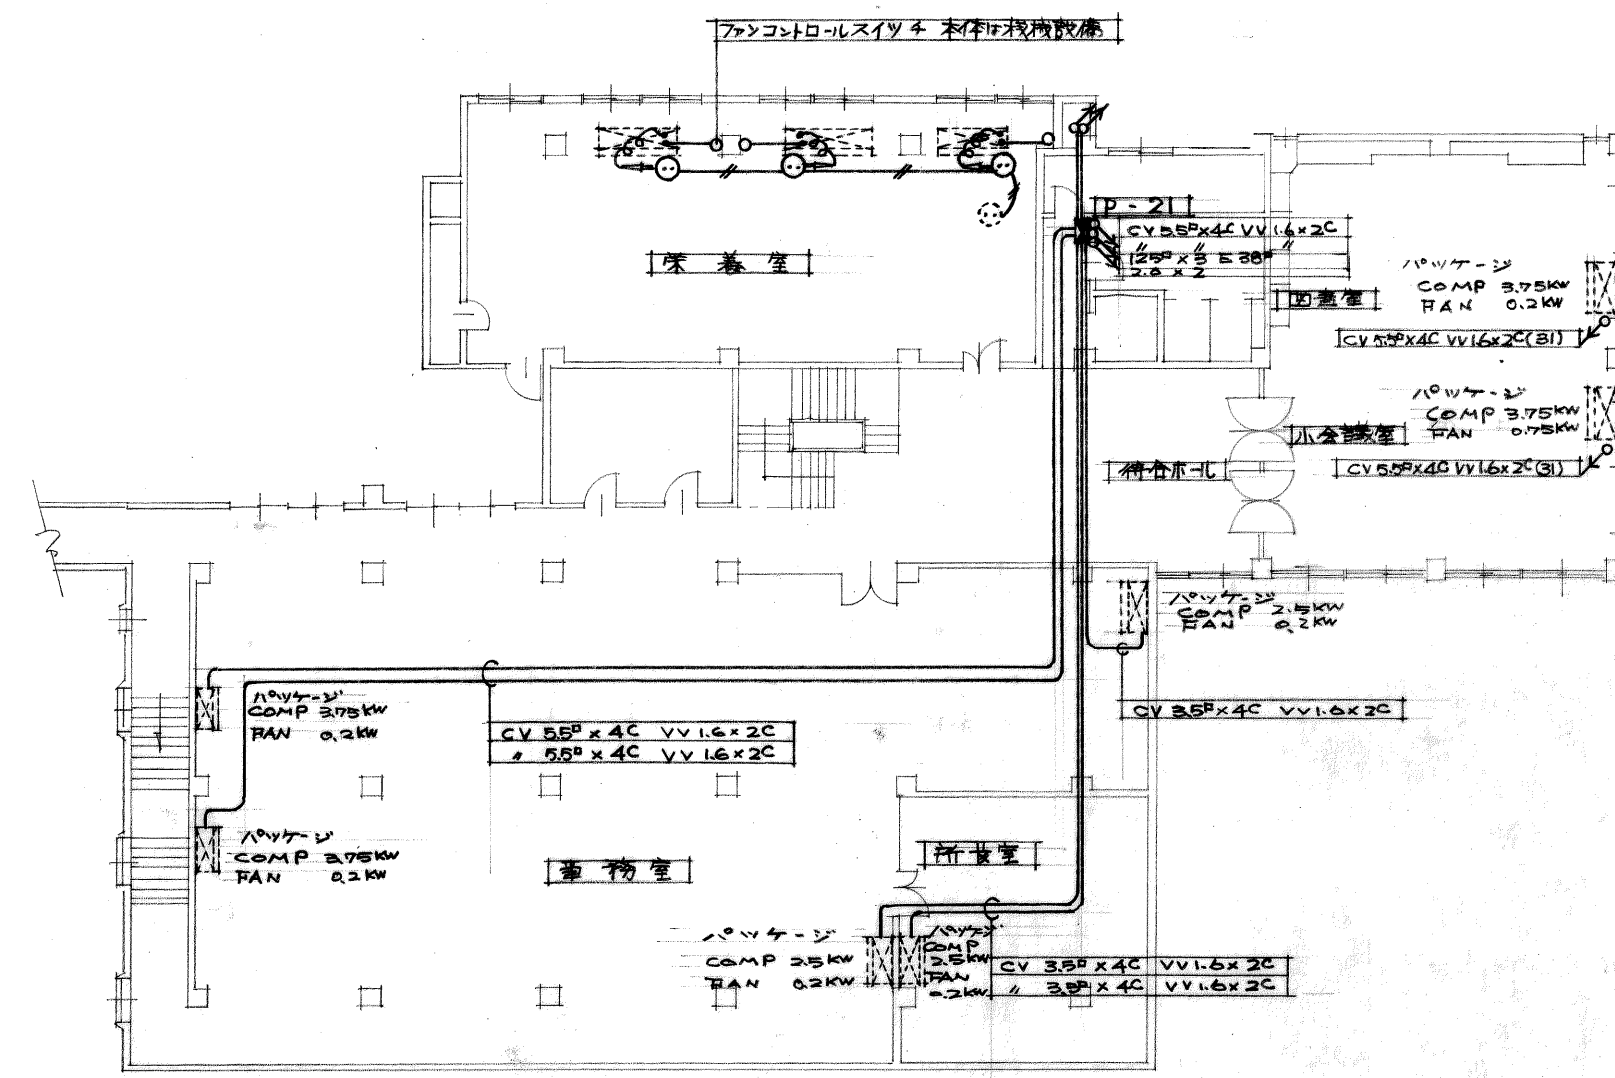


図番 E-8	縮尺 1:200	設計番号	年月日 49.3
校閲	主査	設計	写図

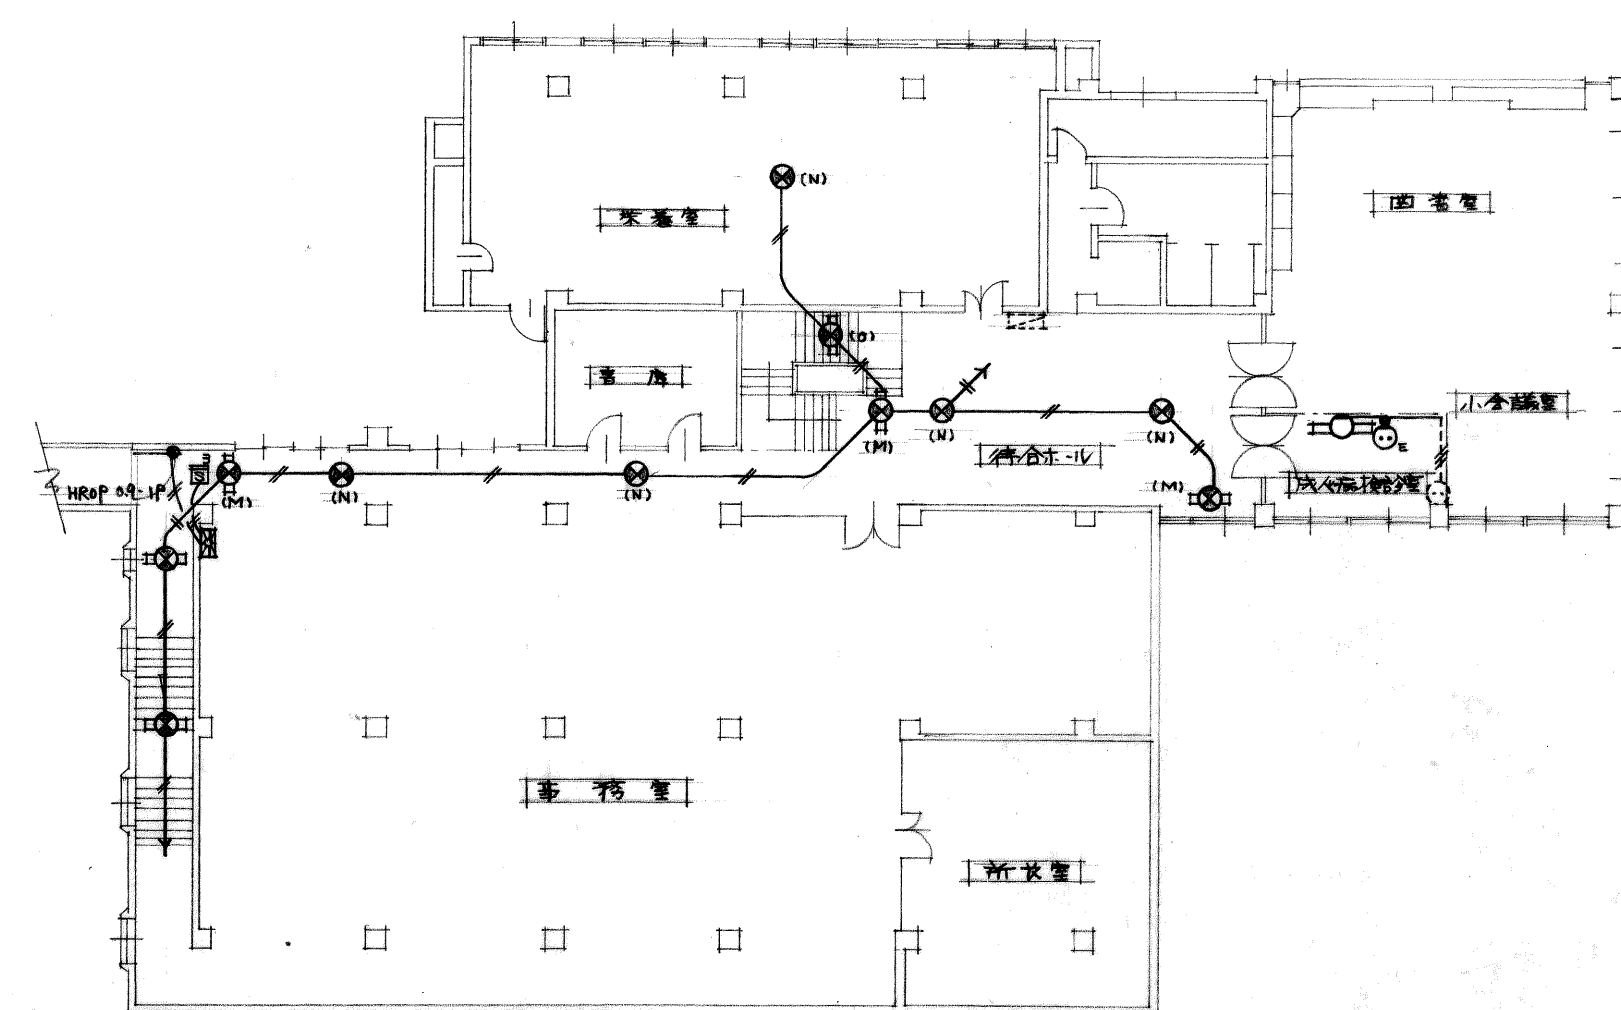

2 階 配線配管図

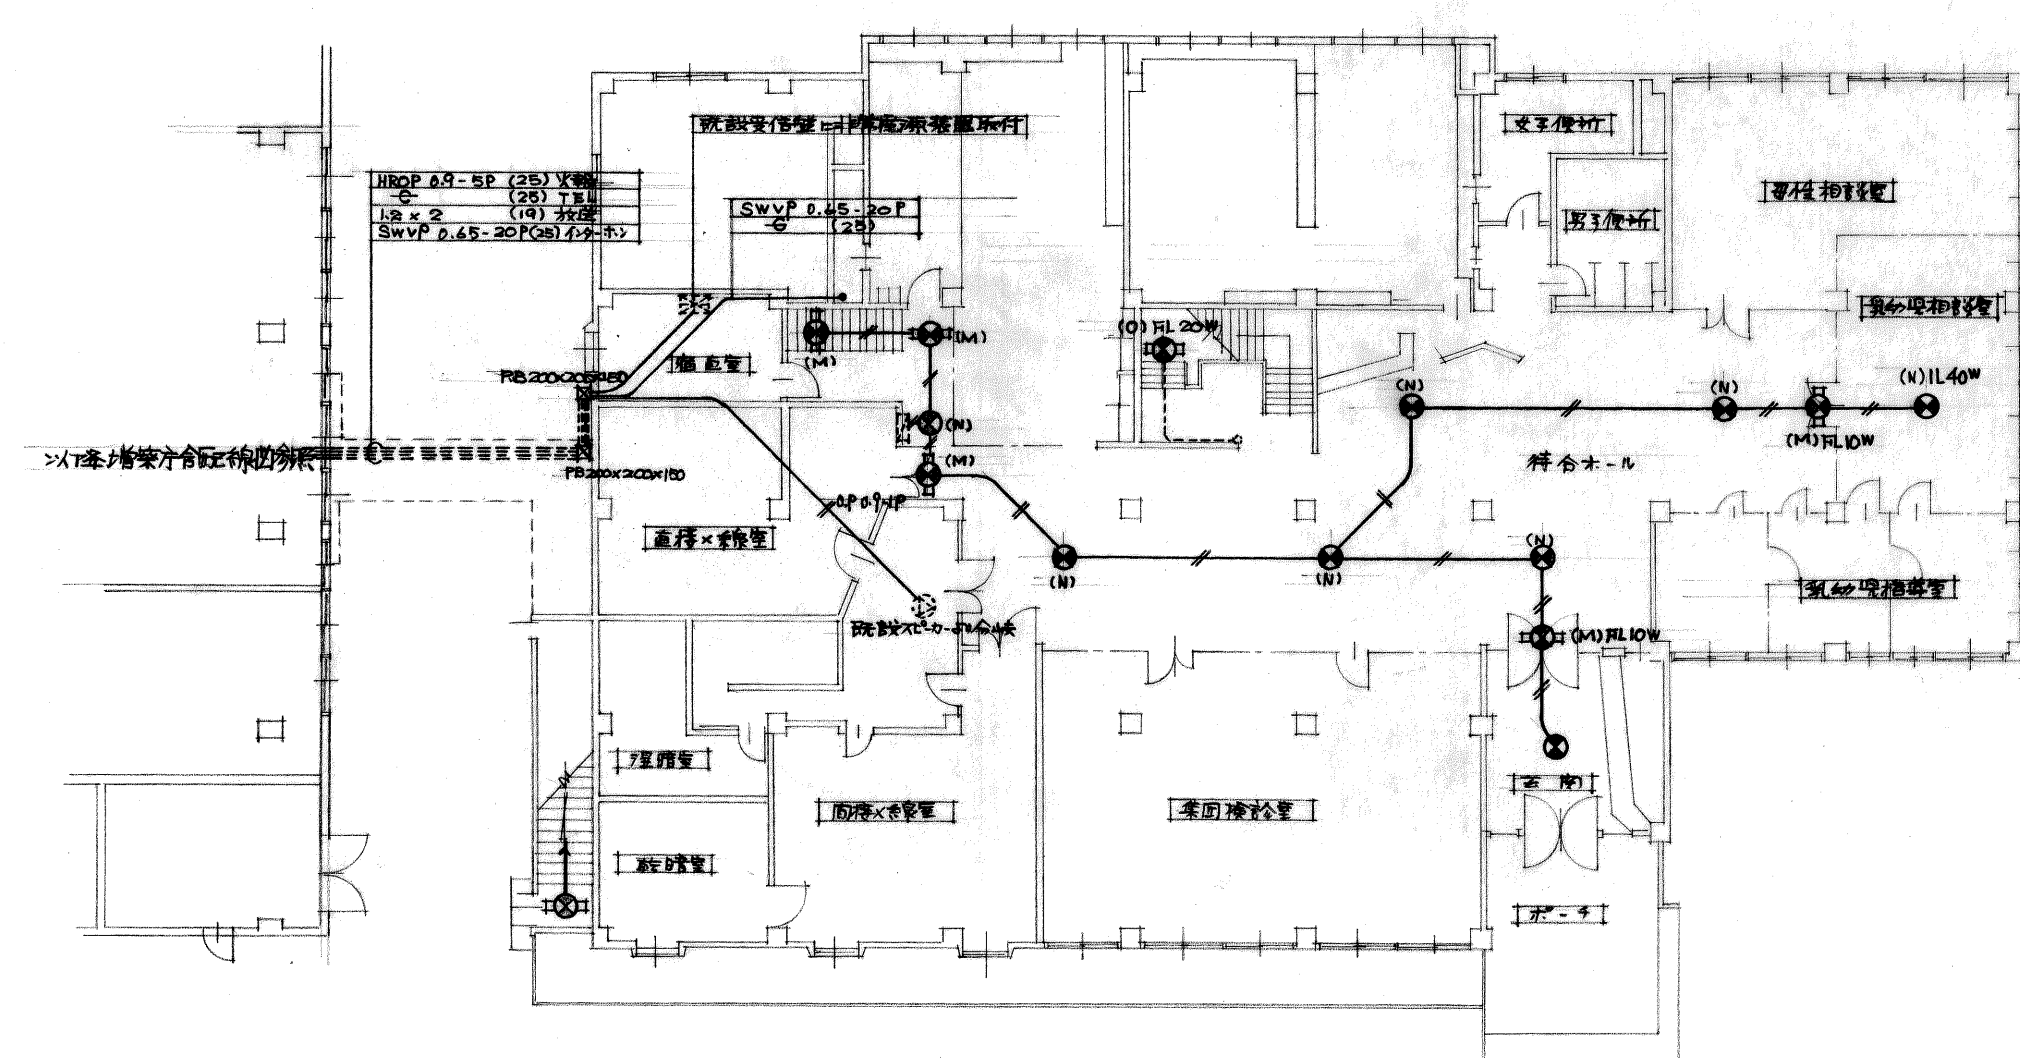

1 階 配線配管図

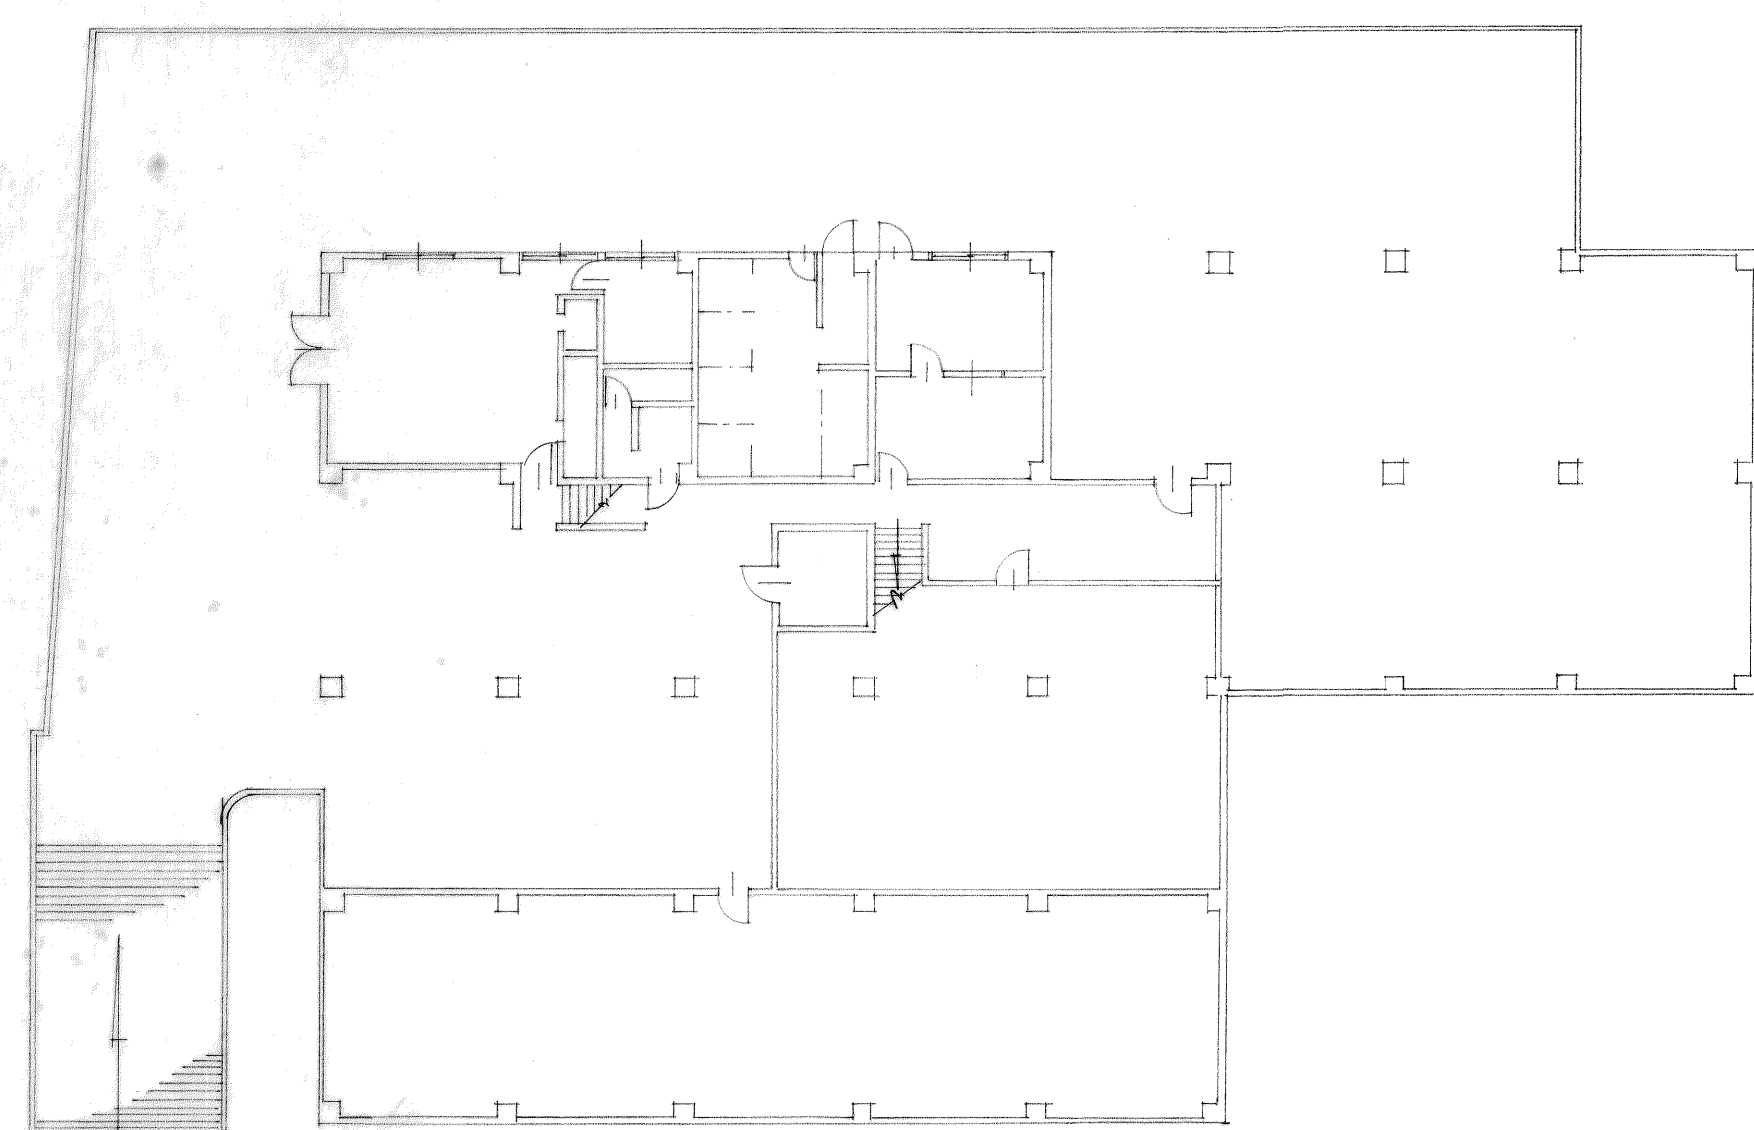

図名 2 階 配線配管図			
図番 E-9	縮尺 1:200	設計番号	年月日 49.3
捺印欄	主査	設計	写図
中国電気工事株式会社			