


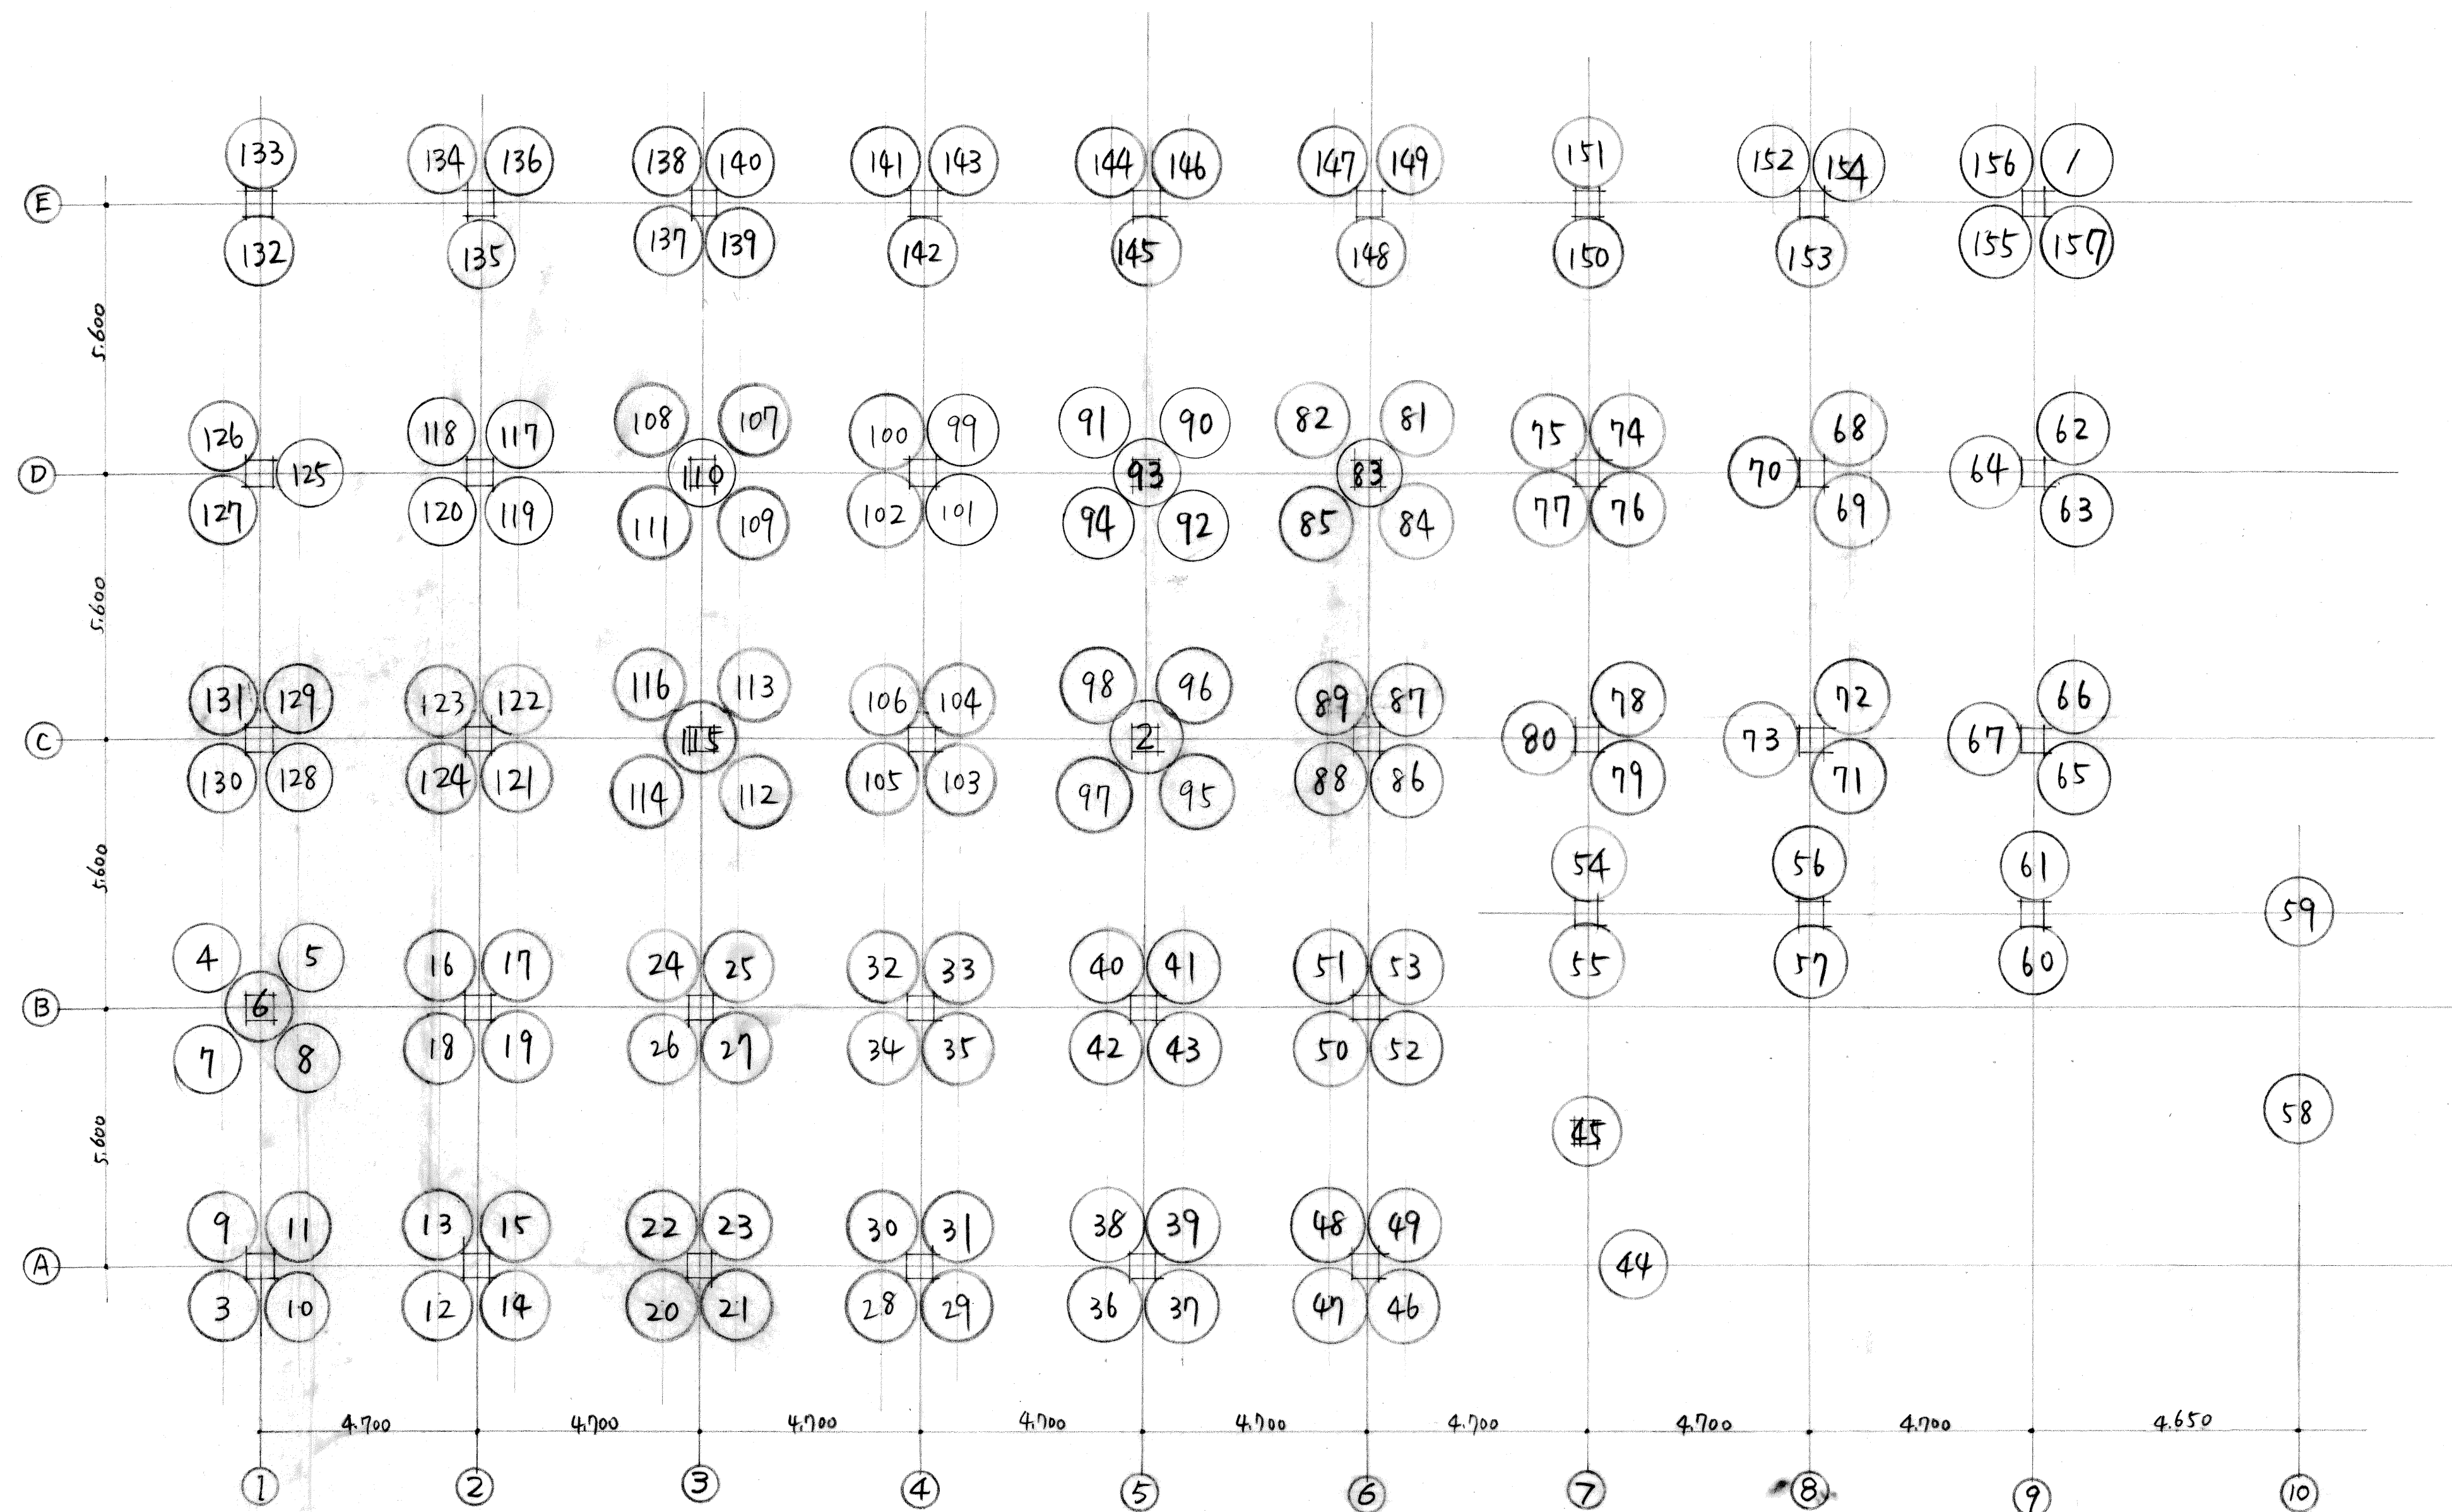

NO.	米子保健所庁舎新築工事			SCALE
	杭伏図			1/100
鳥取県	課長	課長補佐	係長	計
土木部建築課				
総建築士登録番号		印	44年	月 日

1.950
1050
1000
1150