


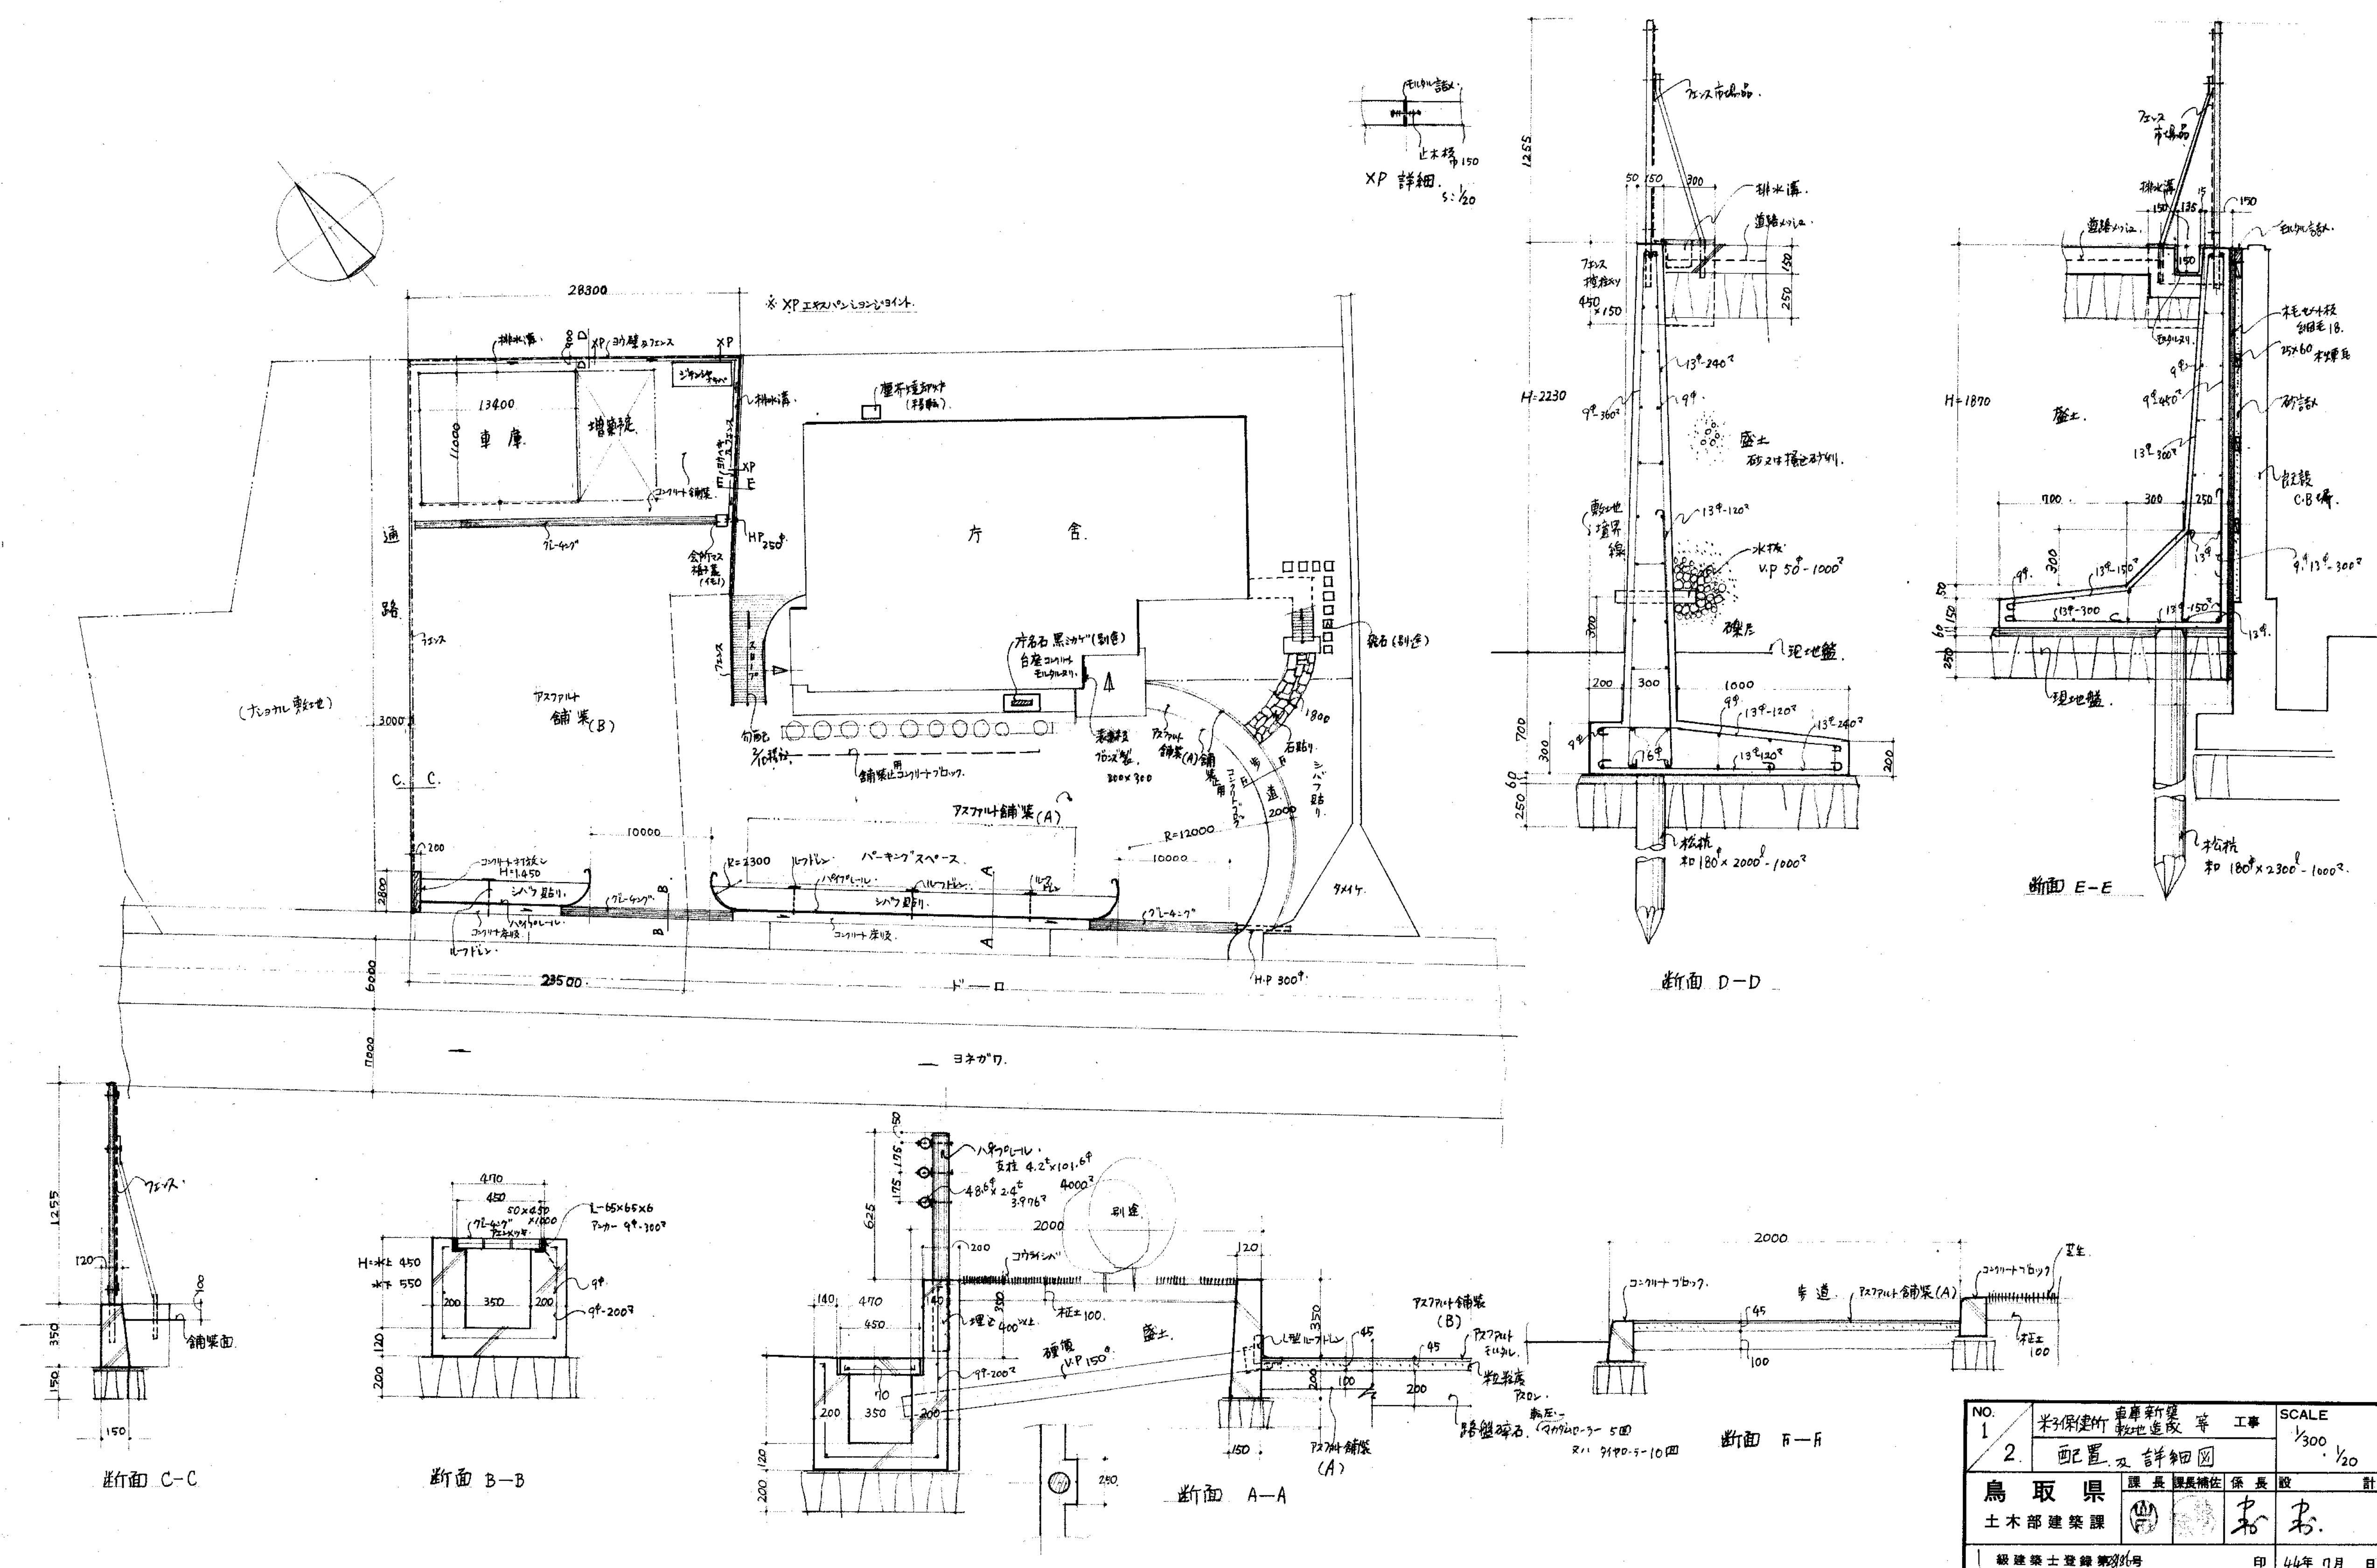

NO. 1	米子保健所 車庫新築 敷地造成 工事	SCALE 1/300
2.	配置 及 詳細図	1/20
鳥取県 土木部 建築課		
課長 課長補佐 係長 技士		
1 級建築士登録第 号 印 44年 月 日		

