道　路　台　帳　付　図　　鳥　取　県

調整年月	令和 4年 3月	図面縮尺	1:1,000	路線コード	21-033	道路種別	主要地方道	路線名	三朝中線	区間	28-5～29-6	図面番号	52-25

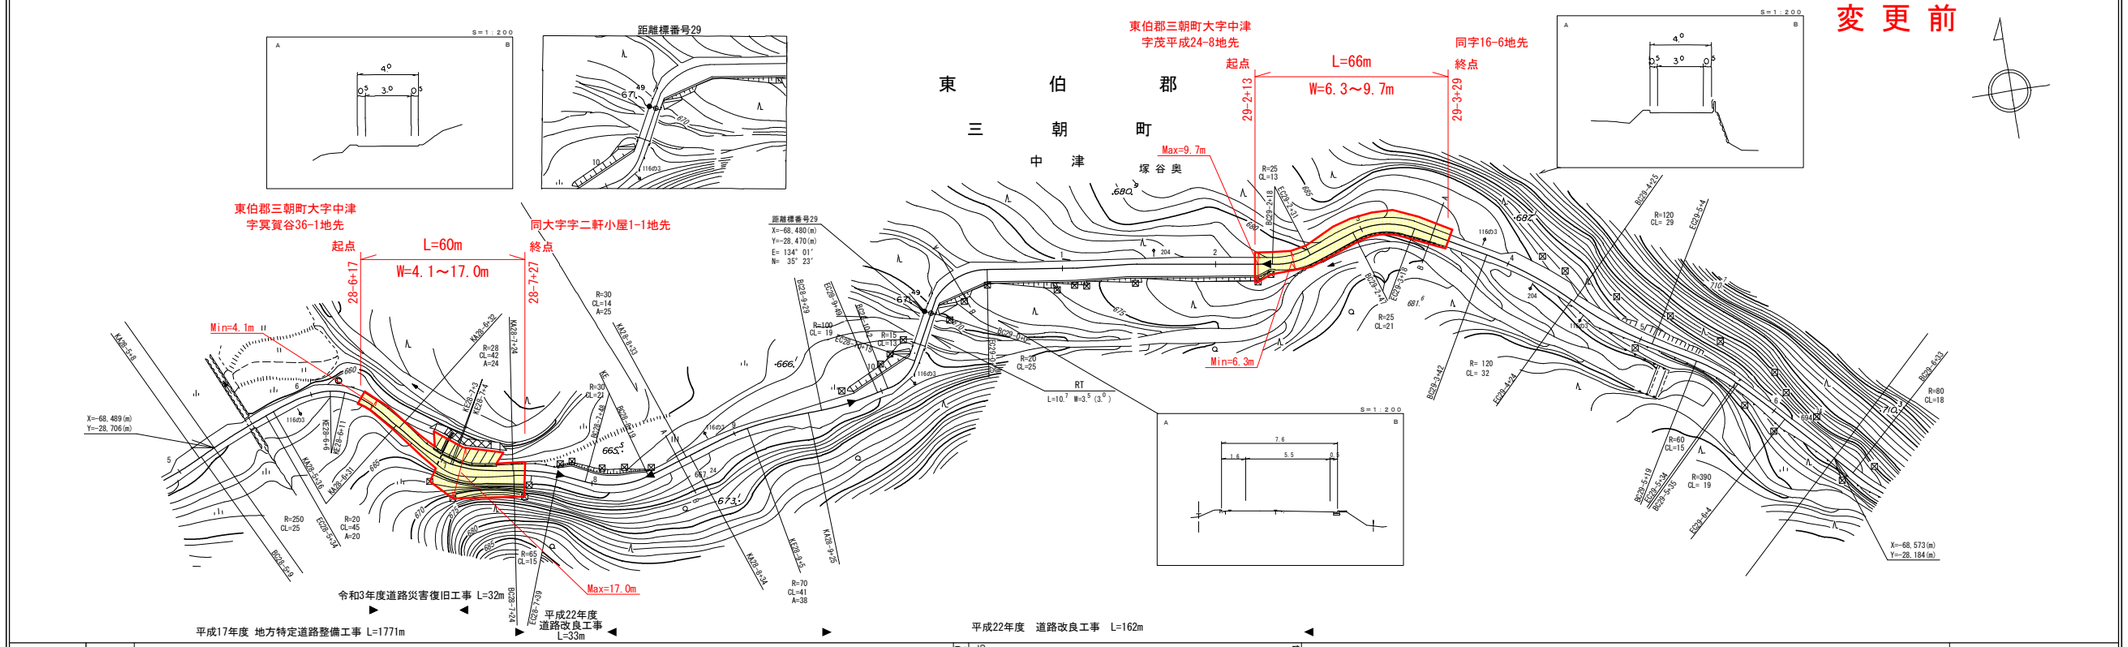

中部技術コンサルタント株式会社
有限会社マツモトサーベイコンサルタント

「この地図は、建設省国土地理院長の承認を得て、同院所管の測量表及び測量成果を使用して調製したものである。　（承認番号）平成5年 中公第 44 号」

道　路　台　帳　付　図　　鳥　取　県

調整年月	令和 8年 3月	図面縮尺	1:1,000	路線コード	21-033	道路種別	主要地方道	路線名	三朝中線	区間	28-5～29-6	図面番号	52-25

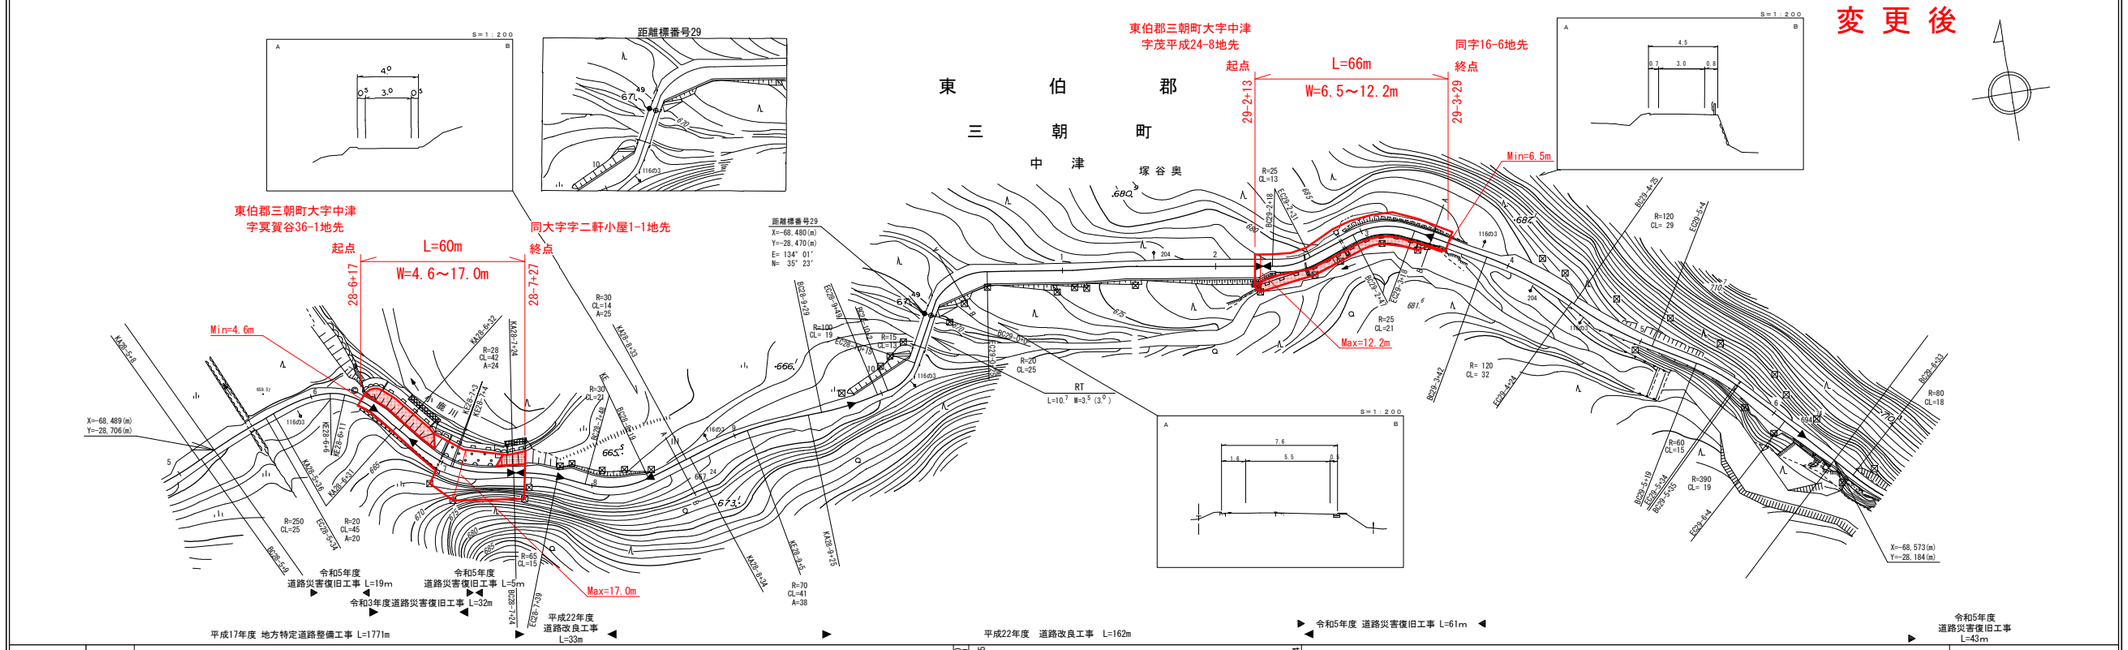

中部技術コンサルタント株式会社
有限会社マツモトサーベイコンサルタント
株式会社ミット

「この地図は、建設省国土地理院長の承認を得て、同院所管の測量表及び測量成果を使用して調製したものである。　（承認番号）平成5年 中公第 44 号」