


# 道 路 台 帳 平 面 図


鳥 取 県

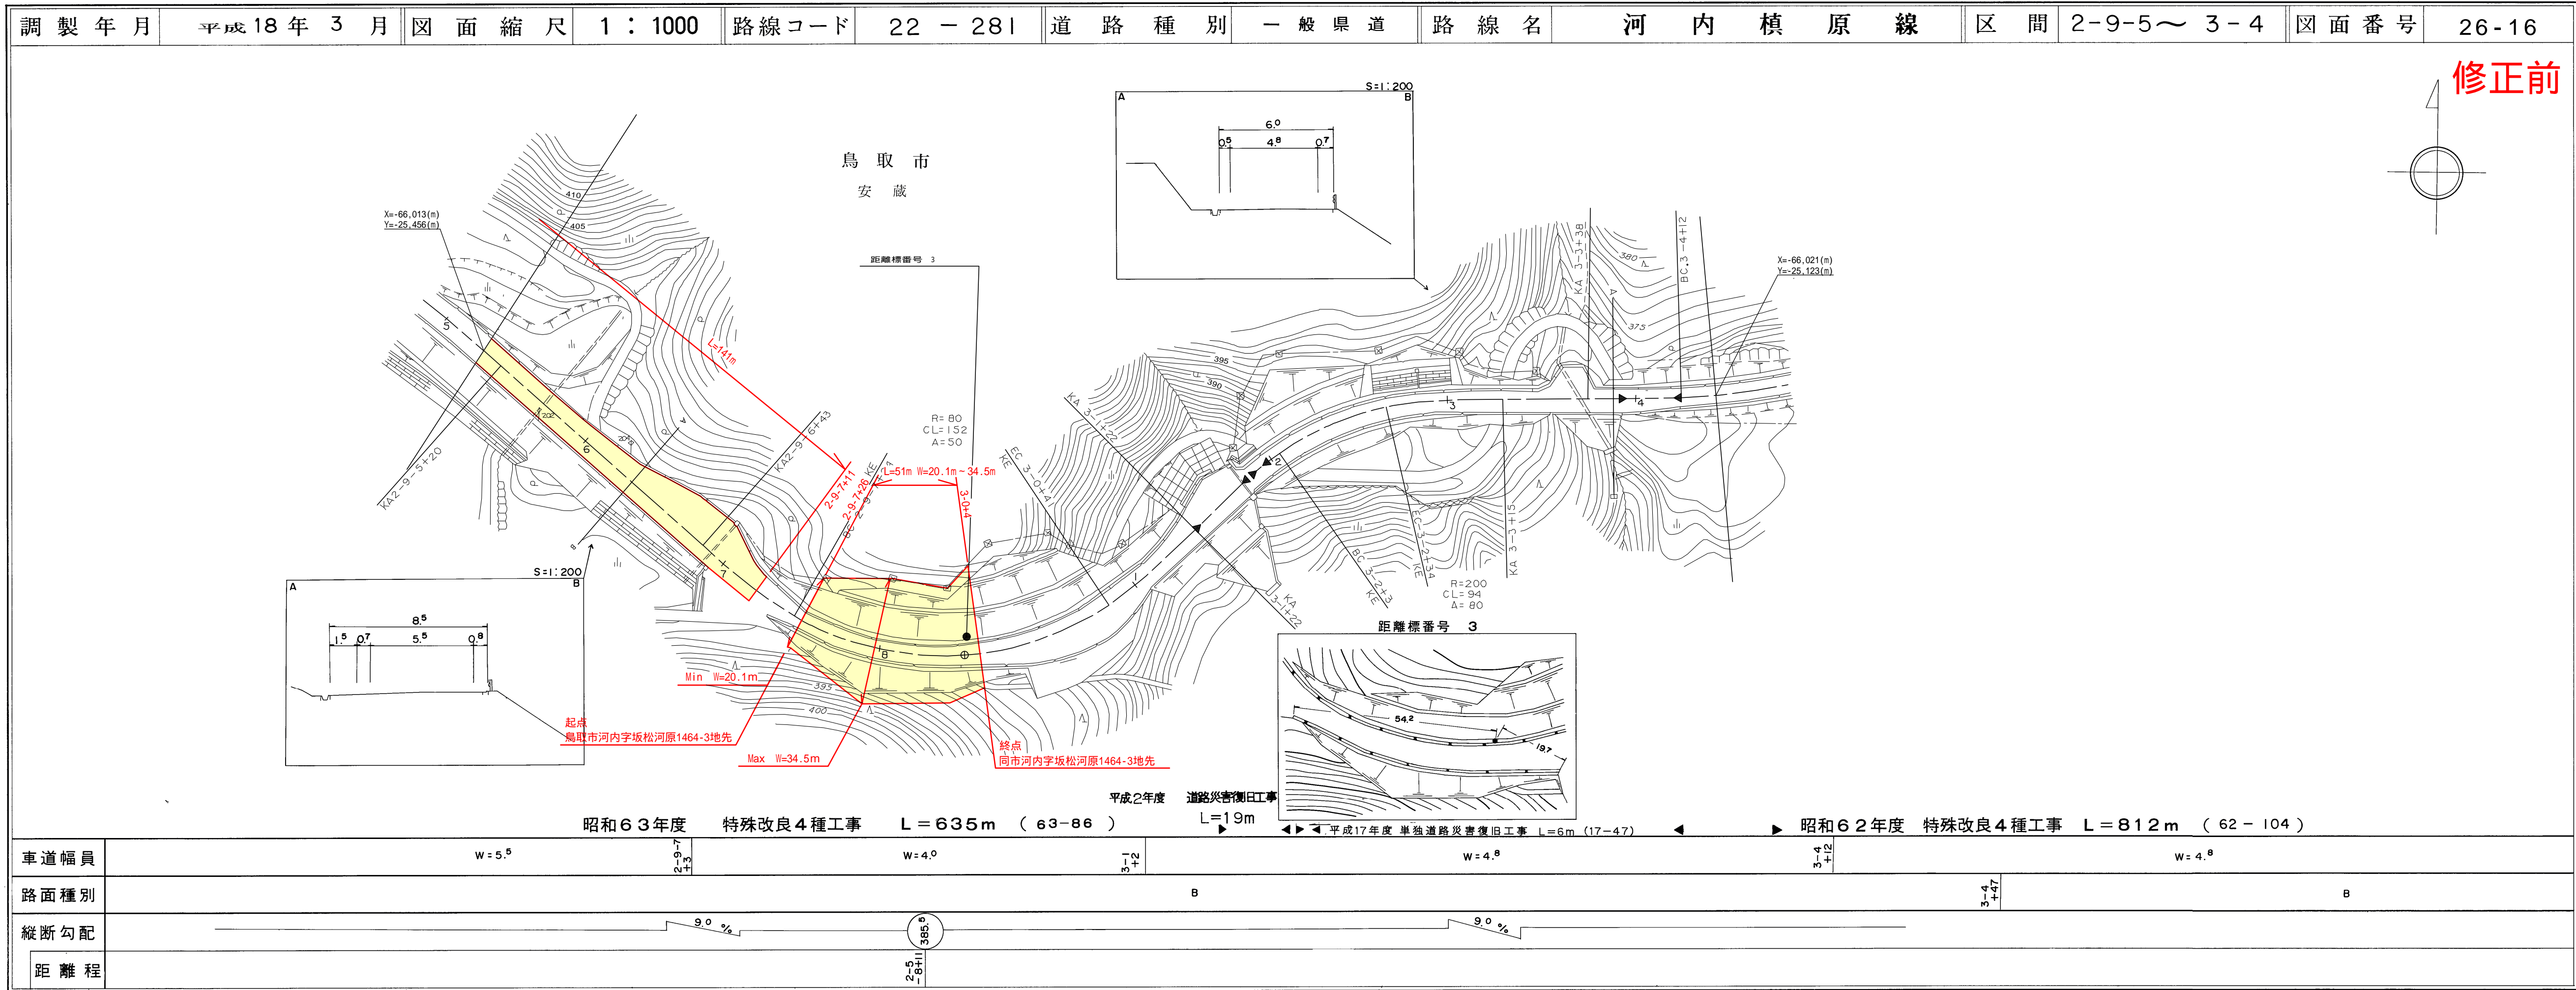

株式会社開発コンサルタント

# 道 路 台 帳 付 図

鳥 取 県

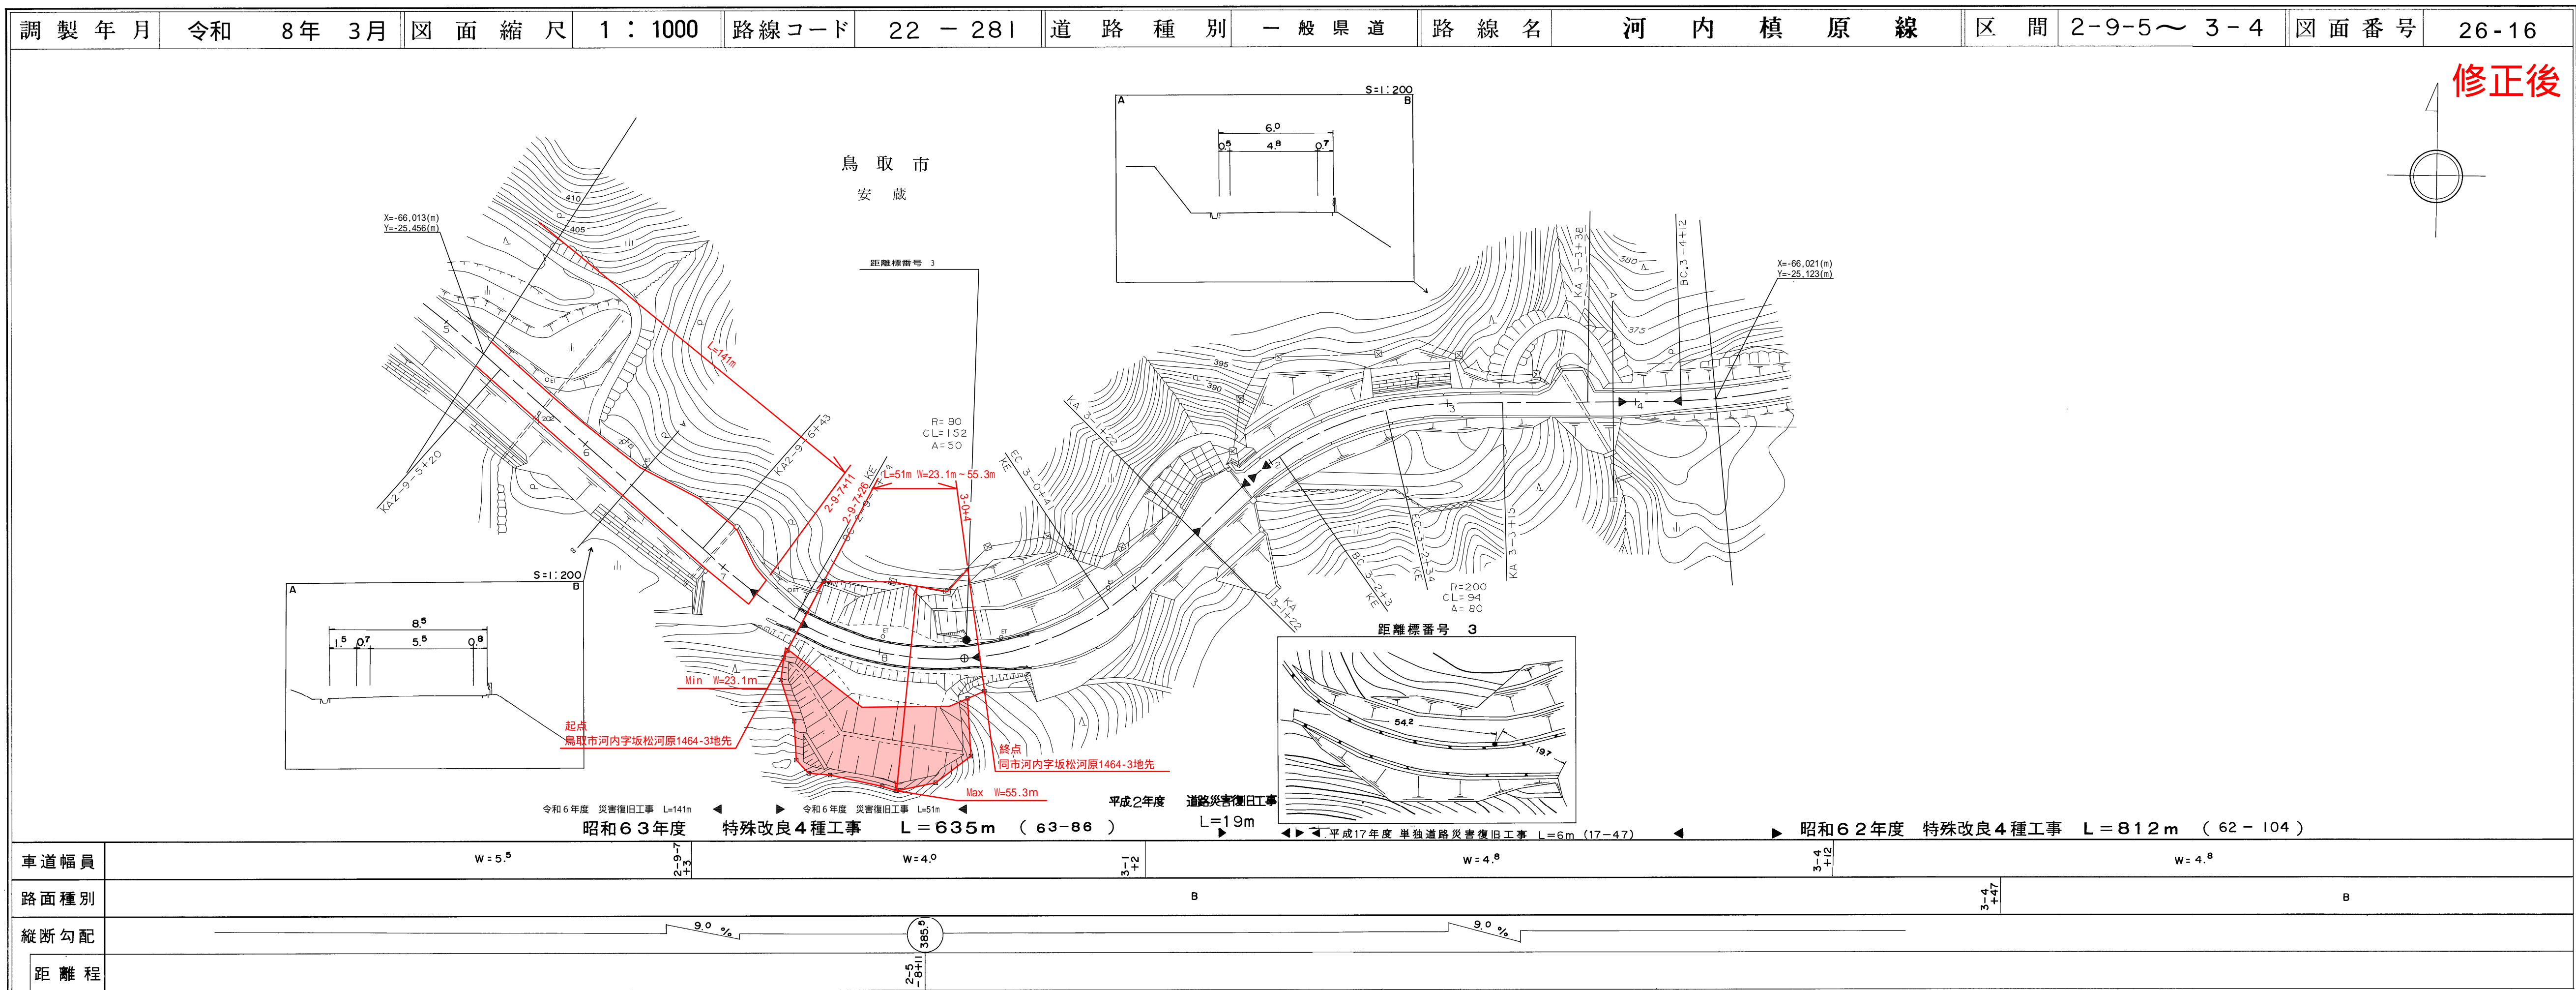

株式会社開発コンサルタント  
有限会社 地域技研