


■ 取替部品 (修繕仕様書 表 1 参照)

| | | |
|--------|-----------|-----------------|
| No. 4 | MCIF-B1基盤 | H05-44869C1 |
| No. 7 | リレー | HH21UA-FL |
| No. 8 | 電解コンデンサ | HCGHA2D223YF131 |
| No. 9 | ヒューズ | ATM-7 |
| No. 19 | VCD基板 | H05-44093C1 |

| | |
|------|---------------------|
| 工事名 | 境港中野太陽光発電所 P C S 修繕 |
| 図面名 | 交換部品箇所③ |
| 図面番号 | 5 |

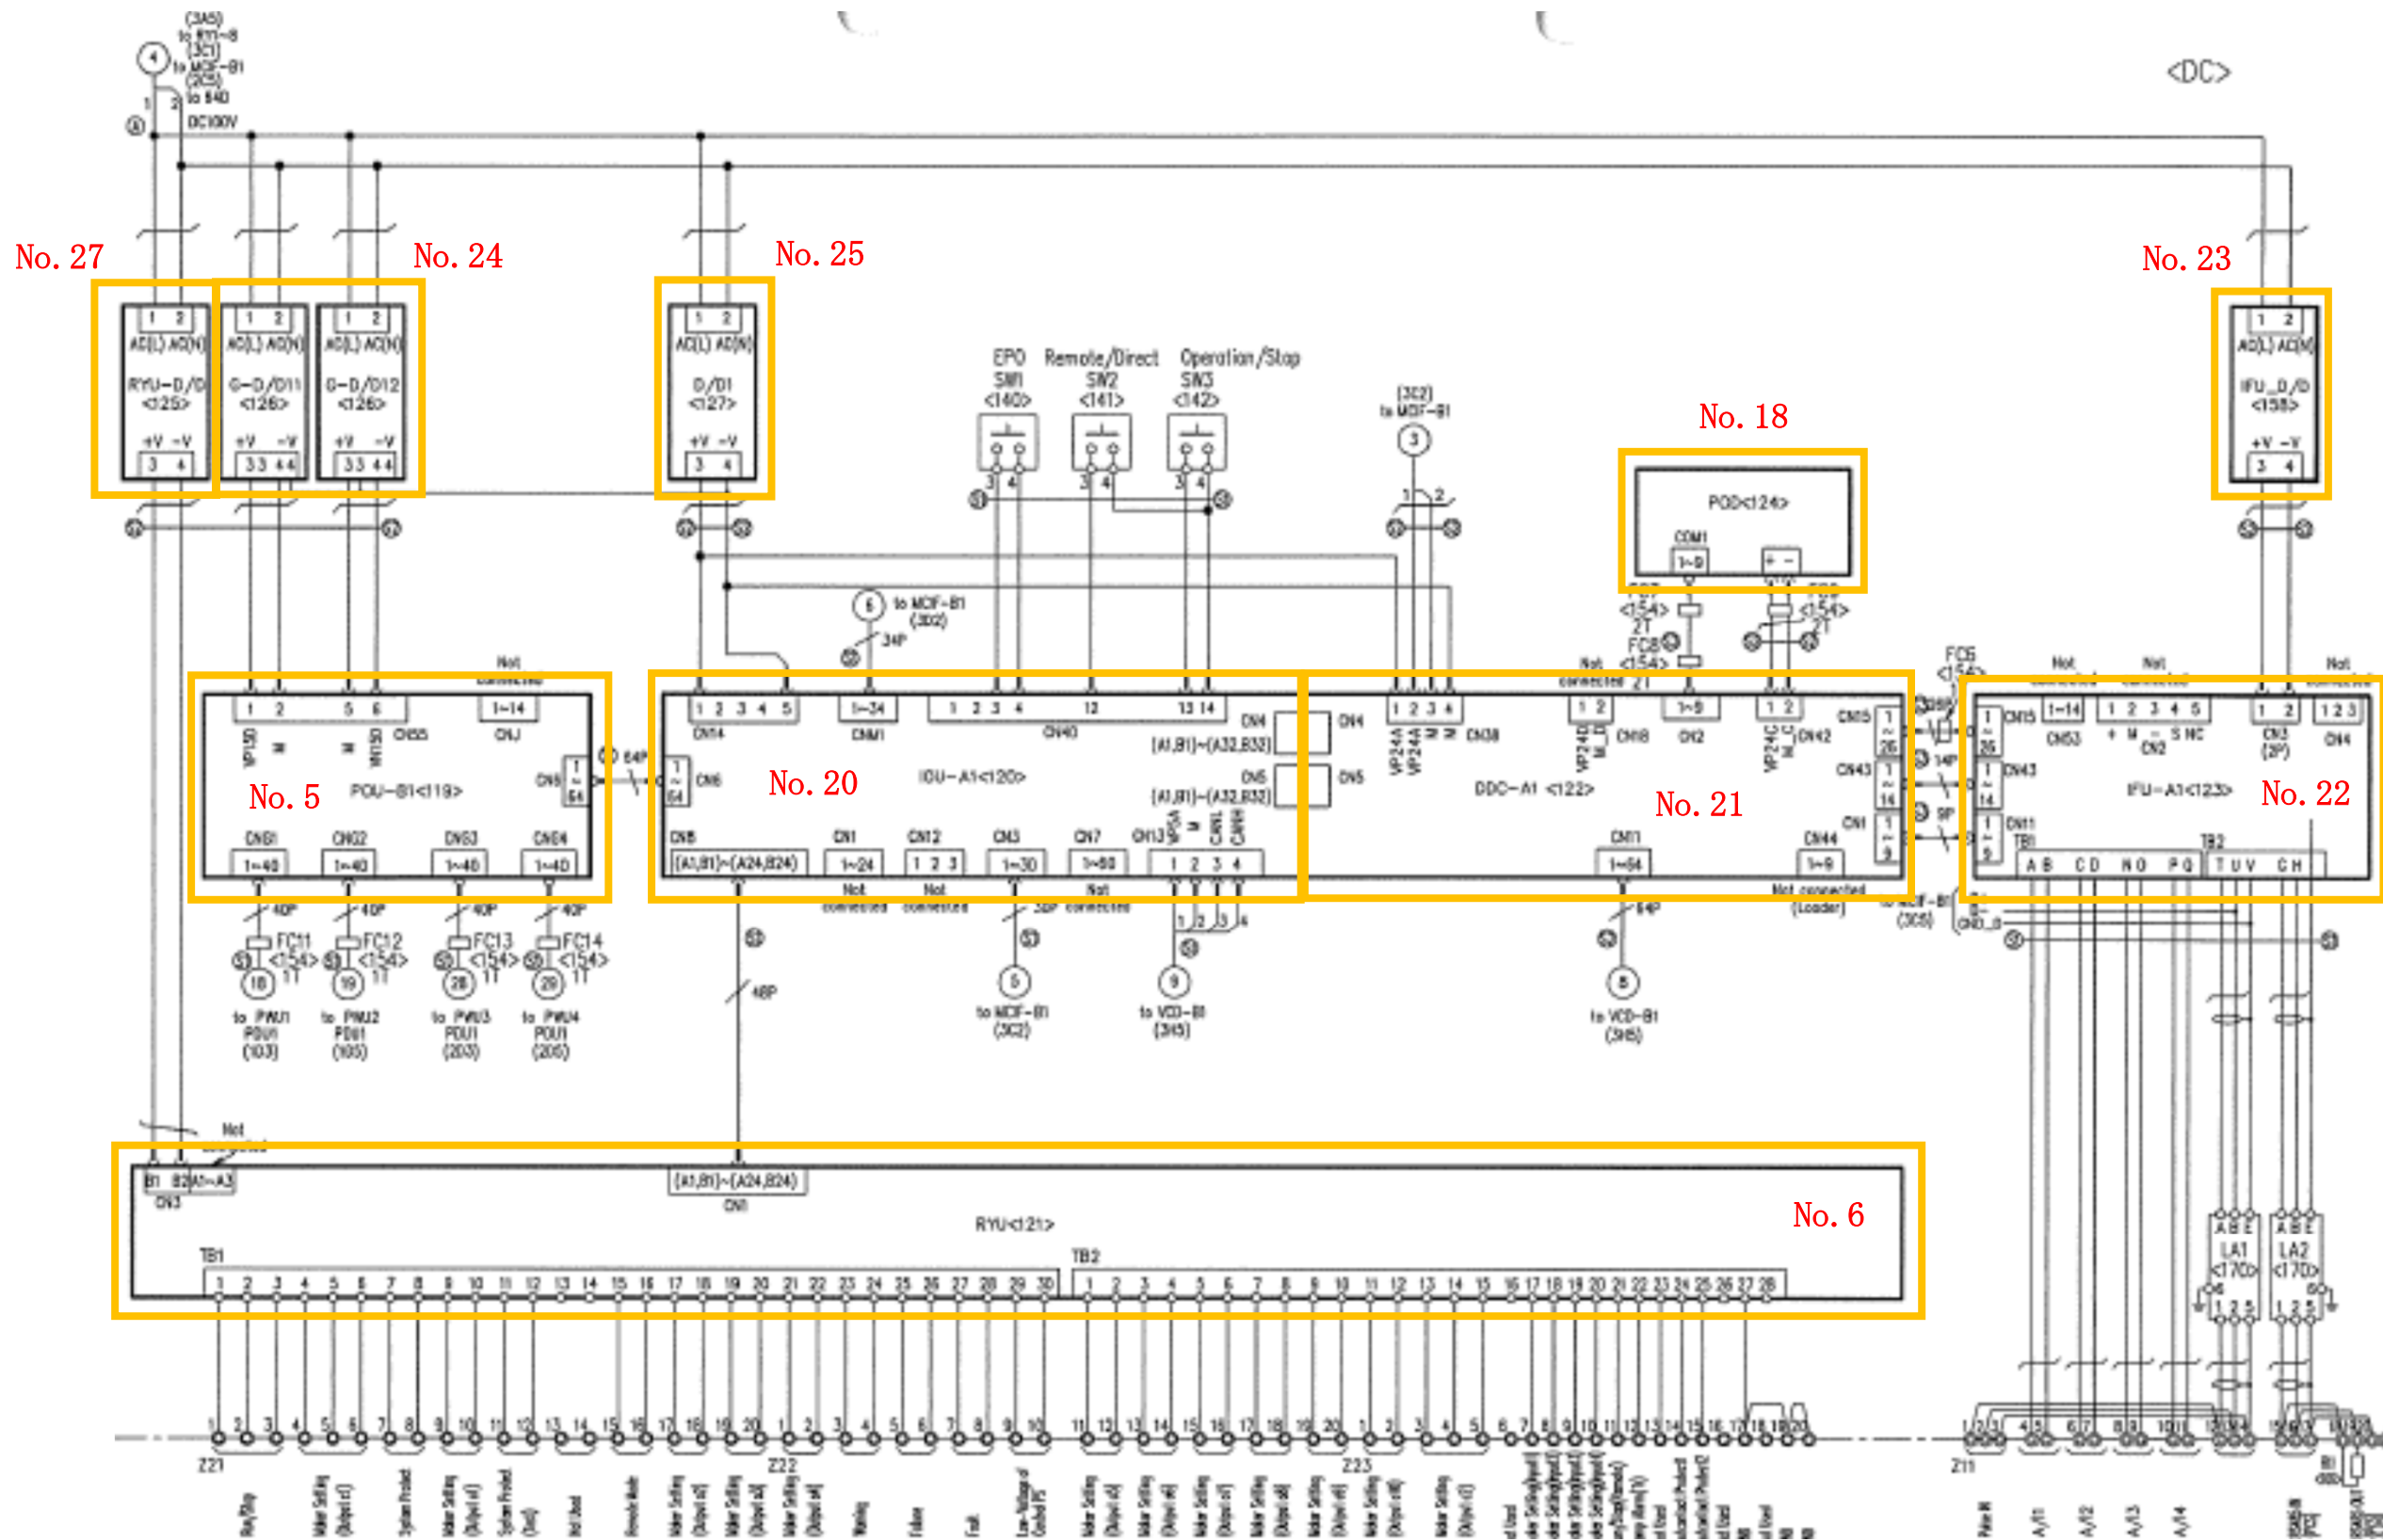


■ 取替部品 (修繕仕様書 表 1 参照)

| | | |
|--------|----------|---------------|
| No. 5 | POU-B1基盤 | H05-46012C1 |
| No. 6 | RYU基板 | HG528984C1 |
| No. 18 | 表示パネル | PFXGP4201TADW |
| No. 20 | IOU基板 | H05-405715C2 |
| No. 21 | DDC基板 | H05-405526C1 |

| | | |
|--------|-------------|------------------|
| No. 22 | IFU基板 | H05-44843C1 |
| No. 23 | IFUD/D | S8FS-G01524C |
| No. 24 | G-D/D11, 12 | PBA150F-15FXFEKZ |
| No. 25 | D/D 1 | S8FS-G15024C |
| No. 27 | RYU D/D | S8FS-G01524C |


| | |
|------|---------------------|
| 工事名 | 境港中野太陽光発電所 P C S 修繕 |
| 図面名 | 交換部品箇所④ |
| 図面番号 | 6 |

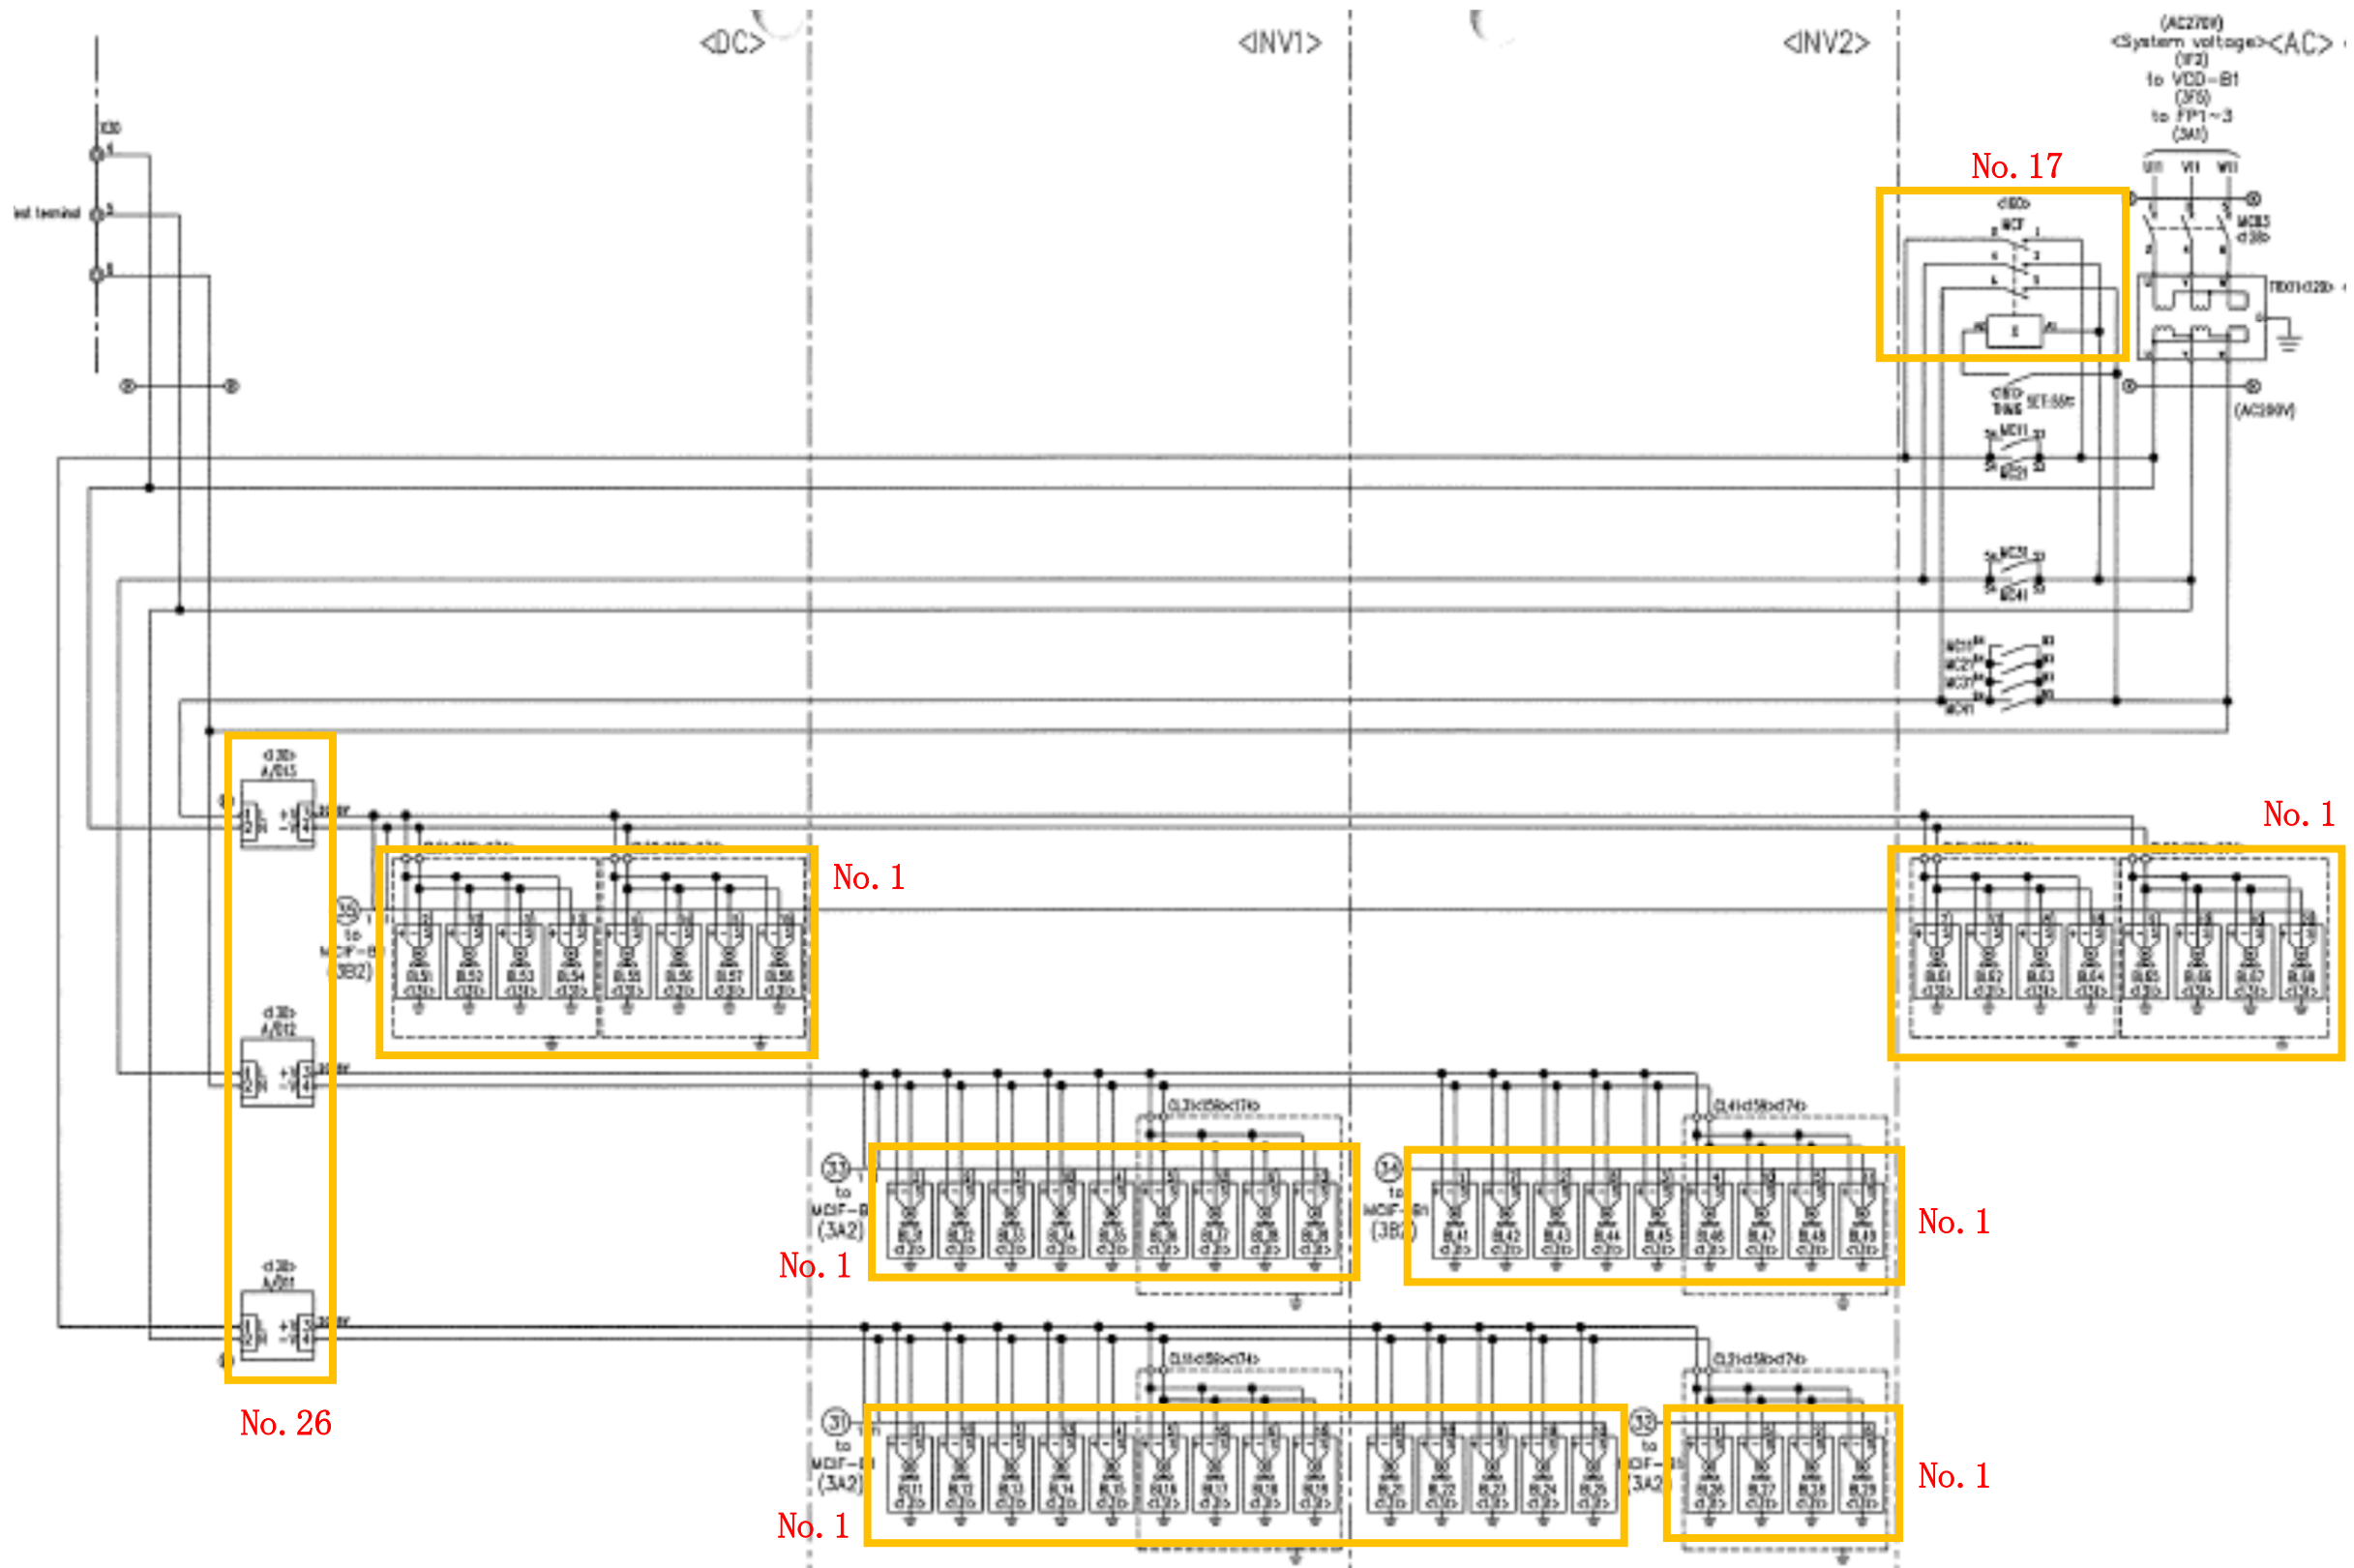

■ 取替部品 (修繕仕様書 表1 参照)

| | | |
|--------|---------------|---------------|
| No. 1 | 冷却ファン | 9WE5748K508 |
| No. 17 | 電磁接触器 | SC-03 |
| No. 26 | A/D11, 12, 13 | ADA1000F-48-C |

| | |
|------|---------------------|
| 工事名 | 境港中野太陽光発電所 P C S 修繕 |
| 図面名 | 交換部品箇所⑤ |
| 図面番号 | 7 |

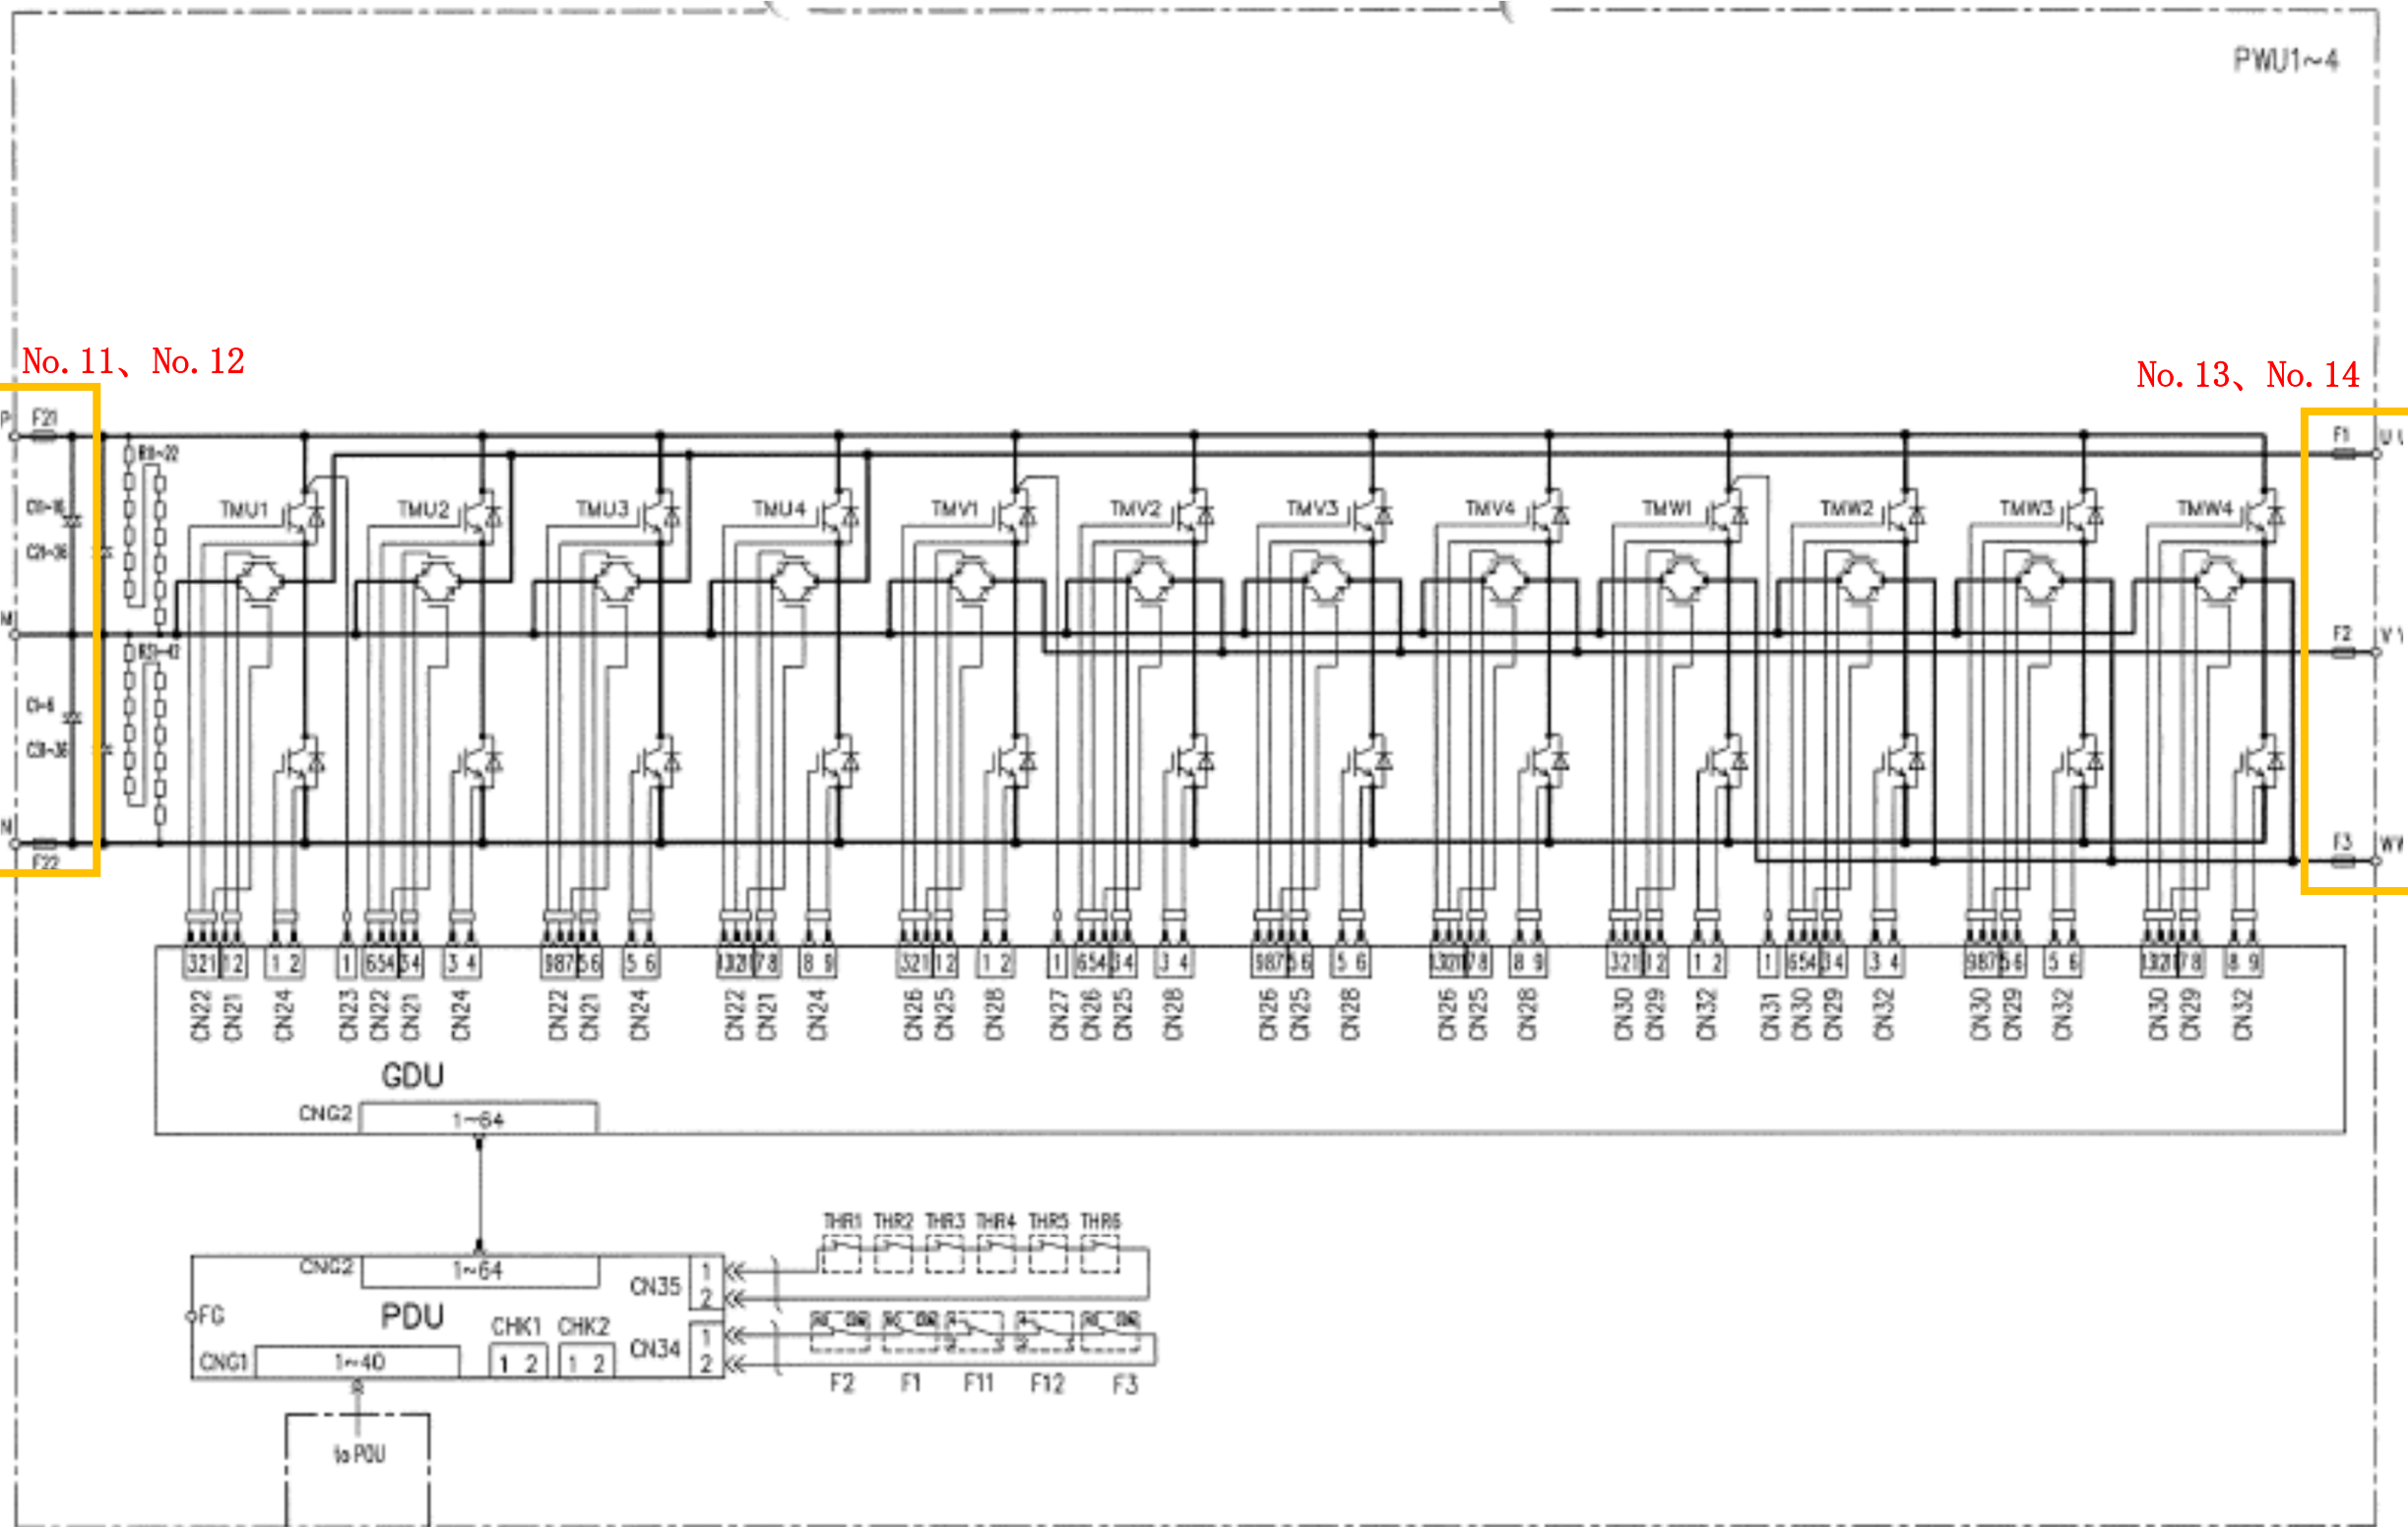

No. 11, No. 12

No. 13, No. 14

■ 取替部品 (修繕仕様書 表1 参照)

| | | |
|--------|-----------|-----------|
| No. 11 | DCヒューズ | ATM-7 |
| No. 12 | DCヒューズ 接点 | PV-20A14F |
| No. 13 | ヒューズ | CS5F-800 |
| No. 14 | ヒューズ 接点 | AHX2915 |

| | |
|------|---------------------|
| 工事名 | 境港中野太陽光発電所 P C S 修繕 |
| 図面名 | 交換部品箇所⑥ |
| 図面番号 | 8 |