道　路　台　帳　付　図　　鳥　取　県

調製年月	平成２８年３月	図面縮尺	１：１０００	路線コード	２２－２０５	道路種別	一般県道	路線名	木地山倉吉線	区間	９－０～１０－２	図面番号	４０－１５

修正前

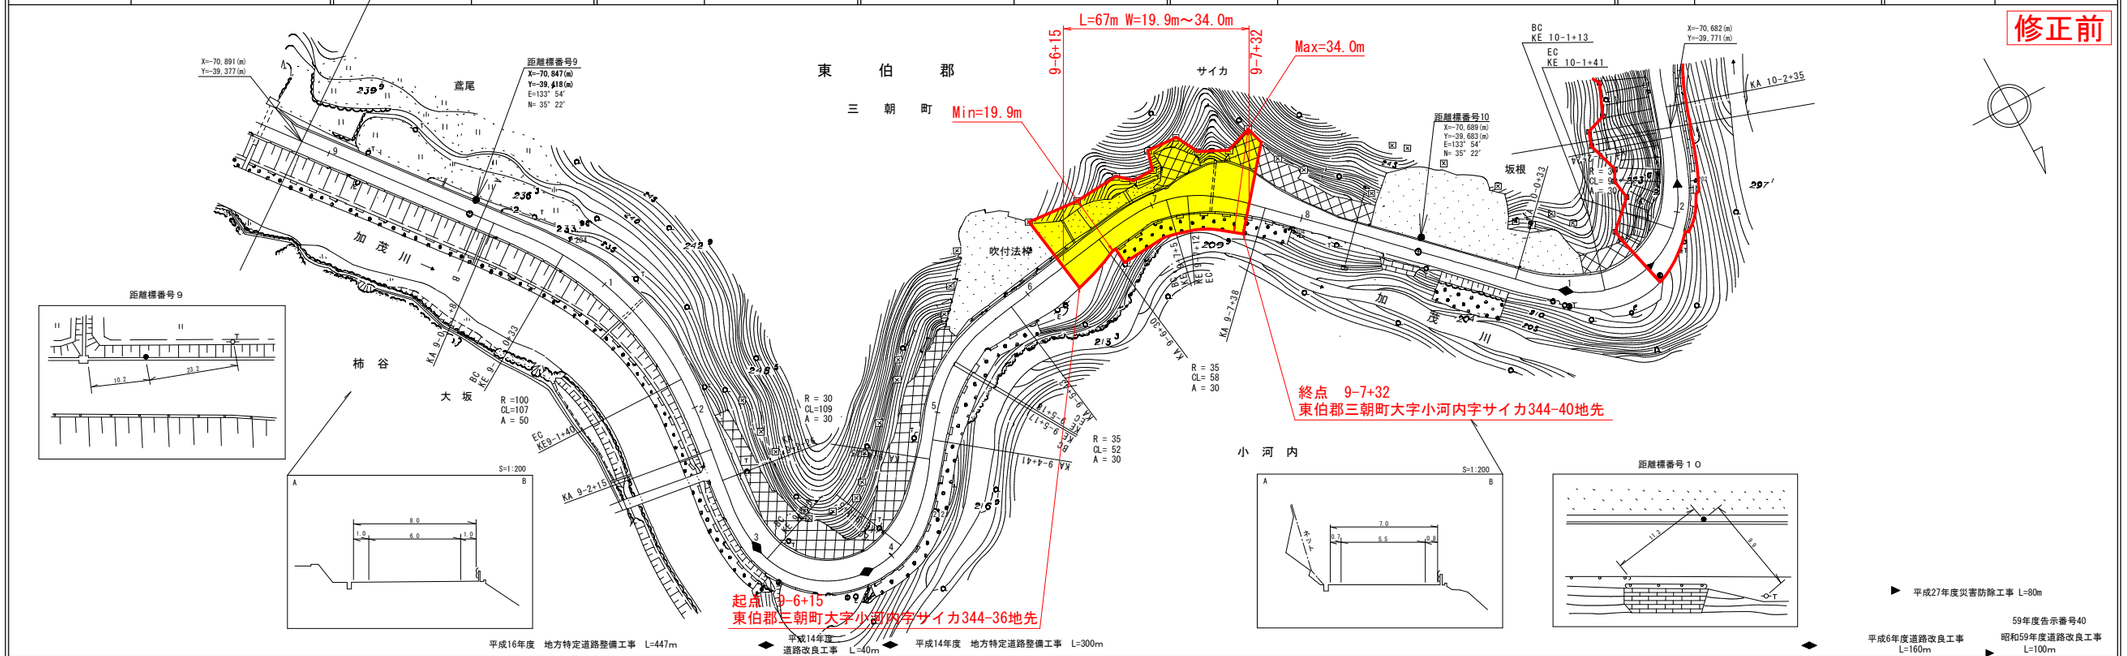

車道幅員	W=6.0	9-5+10	W=5.5
路面種類	A		
縦断勾配	3.8%	234.7	4.0%	229.2	3.1%	225.5	5.3%	219.0	5.4%	210.8	6.9%
距離程	9-0+23	9-3+10	9-5+30	9-8+0	10-1+19

中部技術コンサルタント株式会社
有限会社サンコー測量

この地図は、建設省国土地理院長の承認を得て、同院所管の測量標及び測量成果を使用して調製したものである。　（承認番号）昭55　中公第44号

道　路　台　帳　付　図　　鳥　取　県

調製年月	平成３１年３月	図面縮尺	１：１０００	路線コード	２２－２０５	道路種別	一般県道	路線名	木地山倉吉線	区間	９－０～１０－２	図面番号	４０－１５

修正後

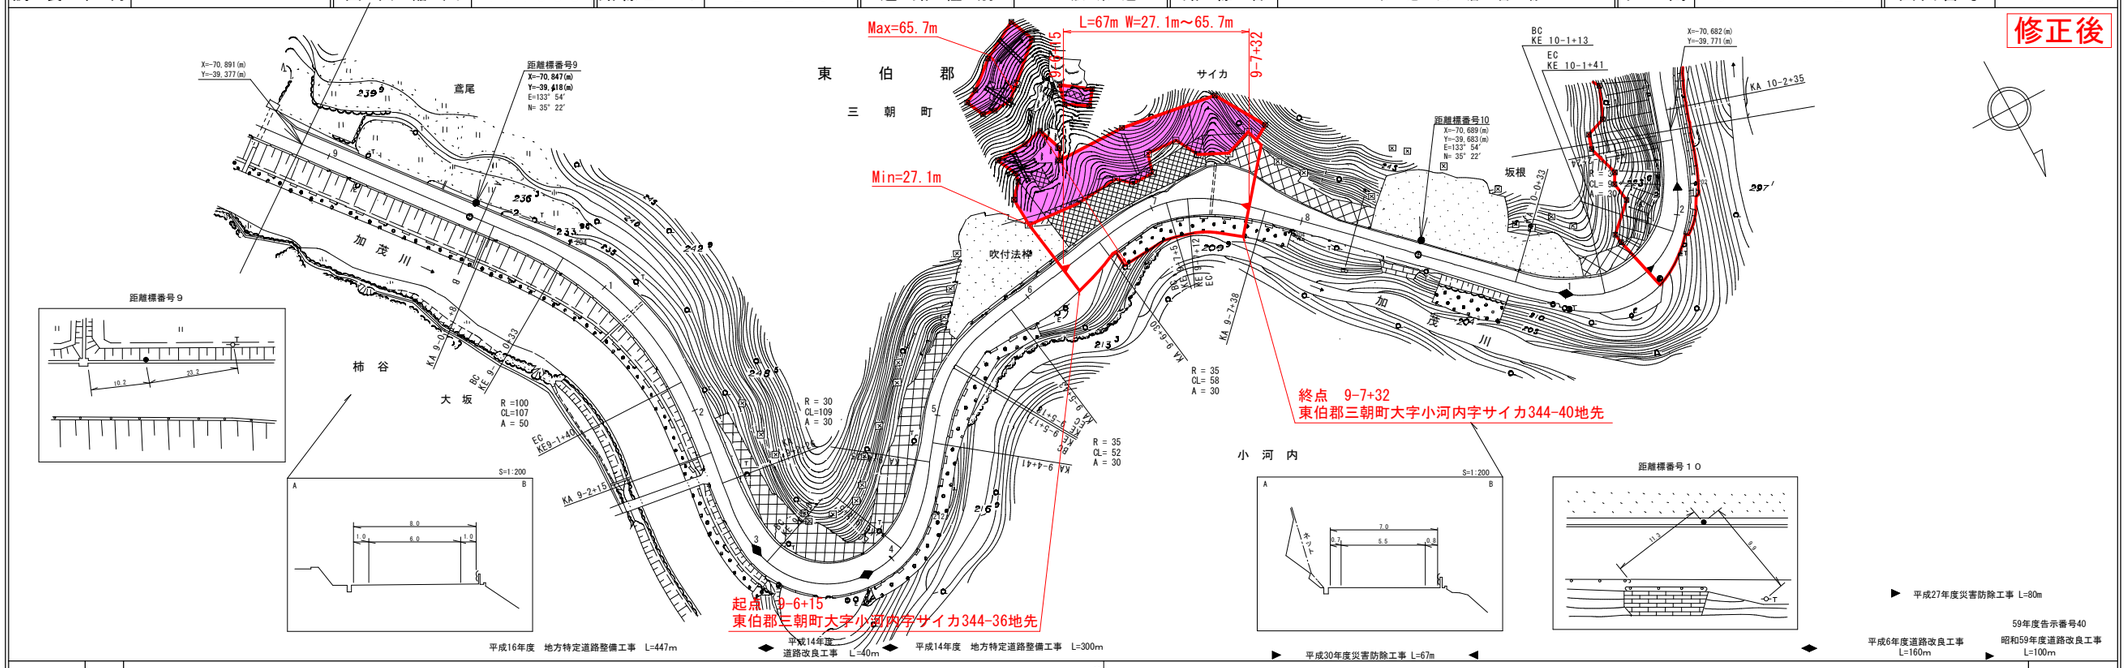

車道幅員	W=6.0	9-5+10	W=5.5
路面種類	A		
縦断勾配	3.8%	234.7	4.0%	229.2	3.1%	225.5	5.3%	219.0	5.4%	210.8	6.9%
距離程	9-0+23	9-3+10	9-5+30	9-8+0	10-1+19

中部技術コンサルタント株式会社
有限会社サンコー測量
有限会社アトラス